




bestaande achtergevel

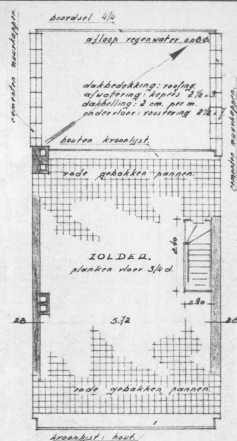


dakplan

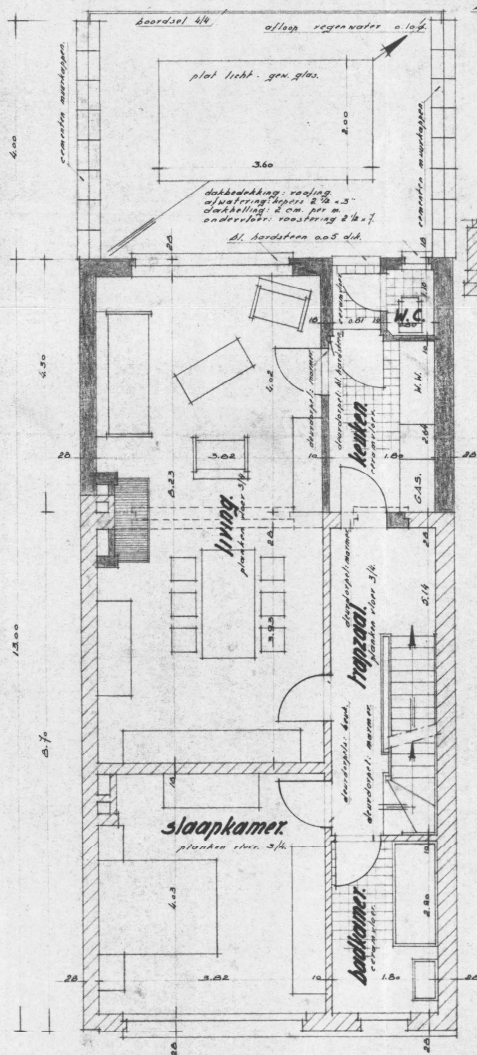


plan verdieping

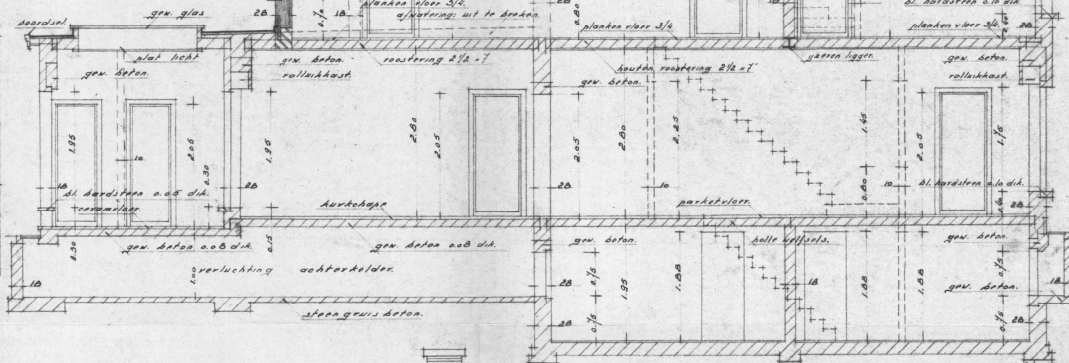

doorsnede

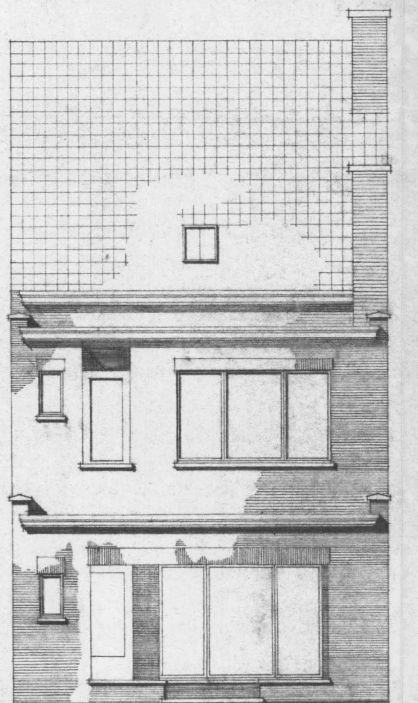

verbouwde achtergevel

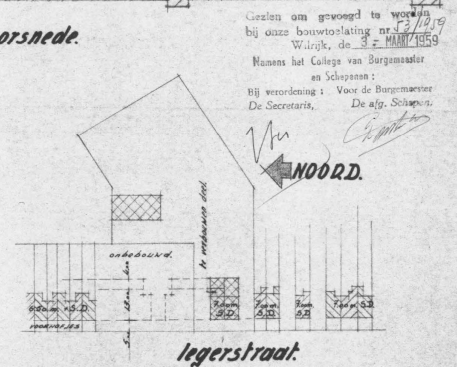

legerstraat

liggingsplan

SCHAAL: 1/1250

UITVOEREN VAN VERBOUWINGSWERKEN TE
WILRIJK LEGERSTRAAT NR. 281
GEKADASTREED: WUK D NR. 24016

OPDRACHTGEVER: DHR. ALF. VAN ROY

EIGENAAR. ARCHITECT. AANHEMER.

ALFONS VAN ROY M. GEENS

LEGERSTR. 281 ARCHITECT K.M.B.A.

WILRIJK. BIST. 31 - WILRIJK

SCHAAL: 1/50 - 1/100

DATUM: 22 - 2 - 1959

DOSS. NR. 843

NR. 043/1