

Legende gevel materialen

1 dakpannen - rood/bruin
genuanceerd

2 gevelsteen - rood/bruin
genuanceerd

3 volkern - kleur

4 buitenschrijnwerk - donkergrijs

5 stalen balustrade - donkergrijs

Legende materialen

Baksteen

Beton

Betonblokken

Gipsblokken

PUR Isolatie

Prefabbeton

Cellenbeton

Snelbouw

Bestaand

MW Isolatie

Legende annotaties

Afvalwater

Faecaalwater

Regenwater

Perceelsgrens

Afdichting

Gabariet gebuur

Aanpassing scheimuur

Hoogte aanduiding
(Snedes en gevels)

Hoogte aanduiding
(Plan)

Gas

Water

Afbraak

Noordpijl

-Deze plannen zijn intellectuele eigendom van Architect Julien Naamani en
mogen niet verspreid noch gewijzigd worden zonder schriftelijke goedkeuring.
-De fundering, de ondergrondse wanden en alle structurele elementen zijn
enkel gegeven als aanduiding en dienen bepaald te worden door een
studiebureau stabiliteit.
-Alle maatvoeringen zijn richtinggevend en dienen ter plaatse nagemeten en
gecontroleerd te worden.

Schaal 1 : 50

fase: omgevingsvergunning


ARCHITECT


Julien Naamani
Rucaplein 521
2610 Wilrijk

DOSSIER


dossier nr. : 2111_ACH
plan : **Legende**
datum : 08/04/2021

BA_2111ACH_L_N_00

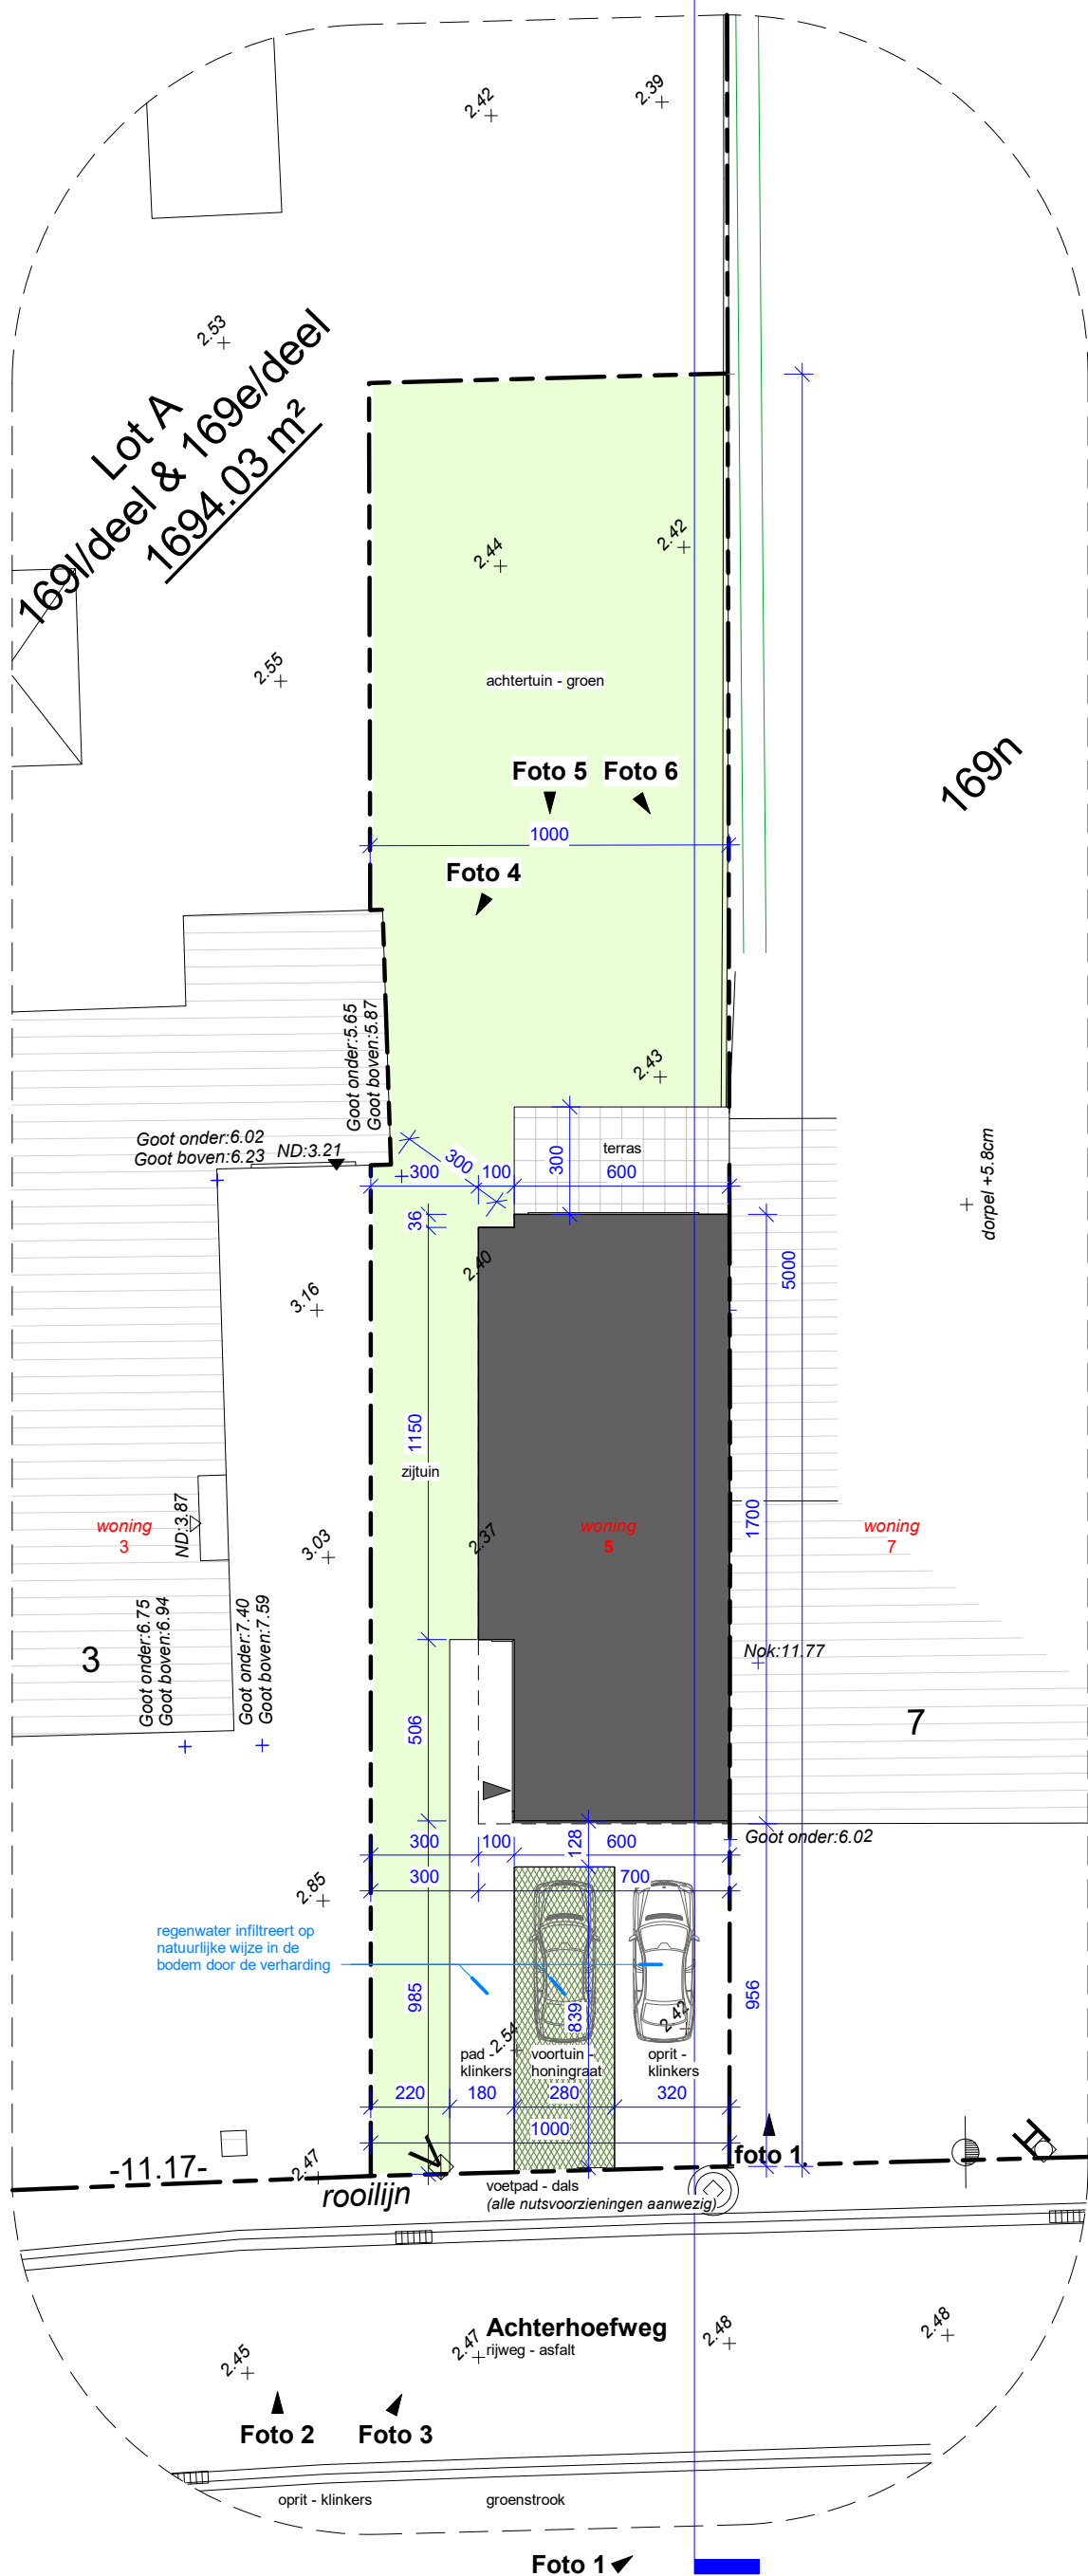

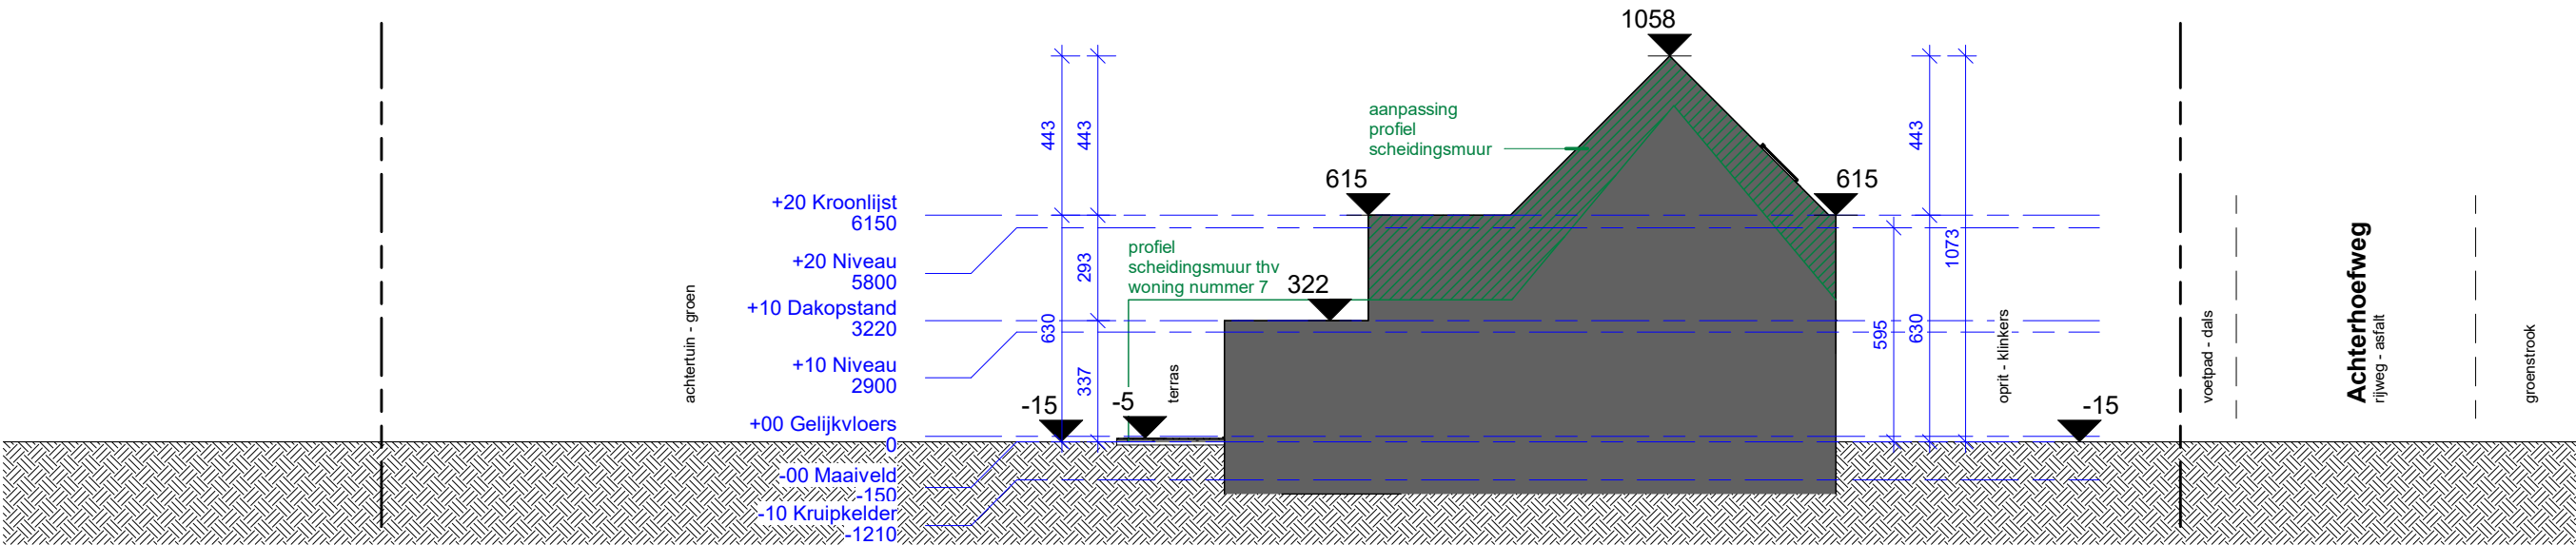

Schaal 1 : 200

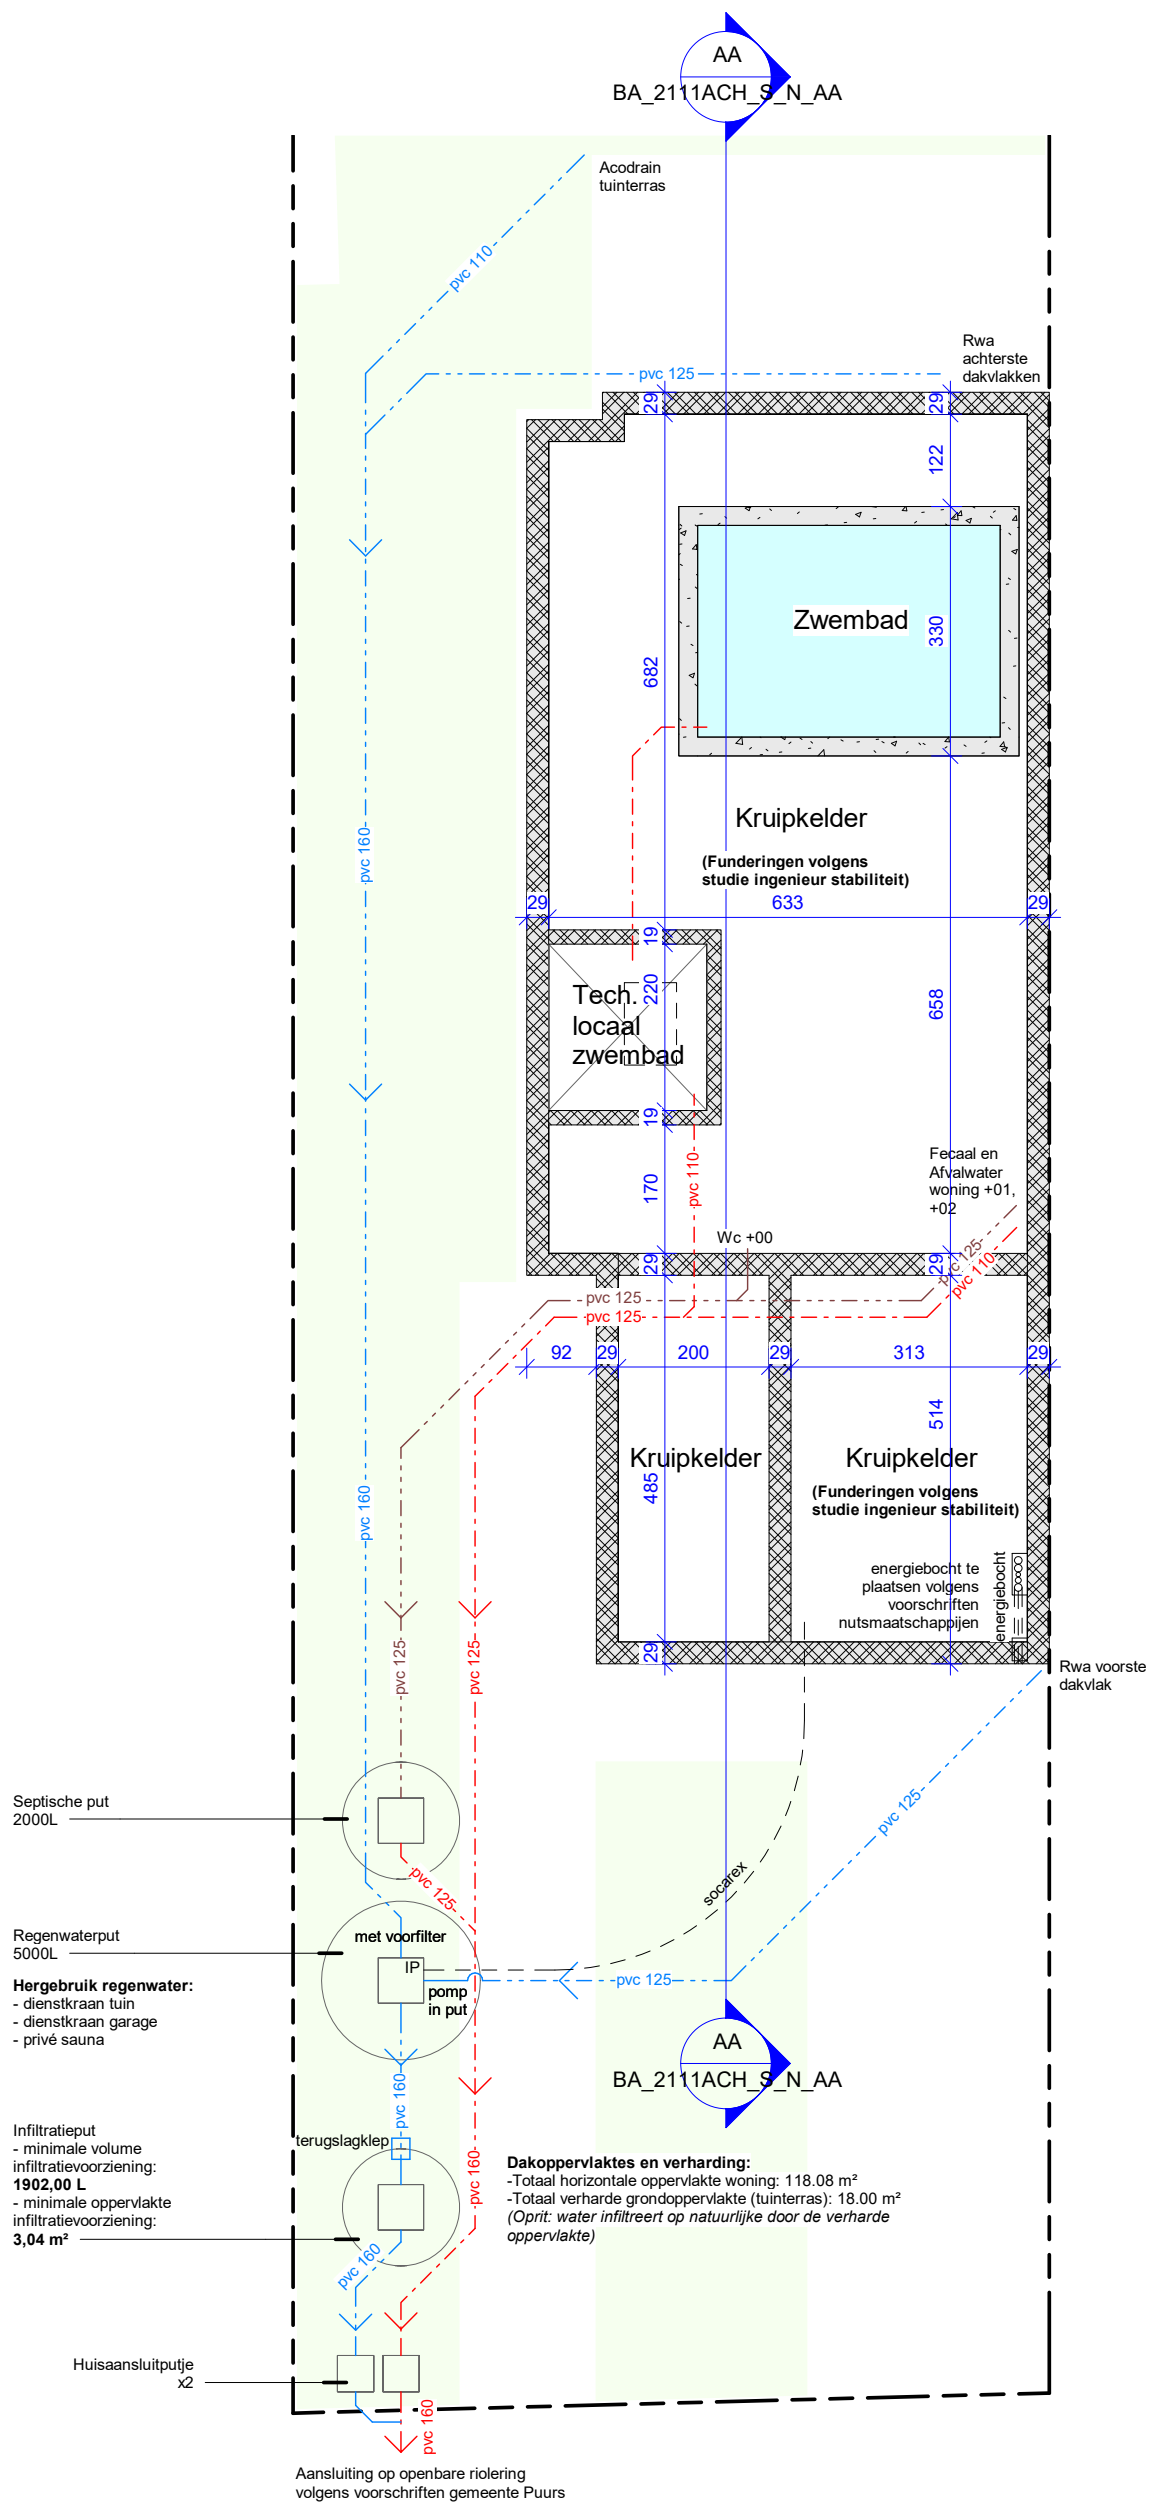


Schaal 1 : 100

fase: omgevingsvergunning

ARCHITECT
Julien Naamani
Rucaplein 521
2610 Wilrijk

DOSSIER
dossier nr. : 2111_ACH
plan : Kelder
datum : 08/04/2021

BA_2111ACH_P_N_-01

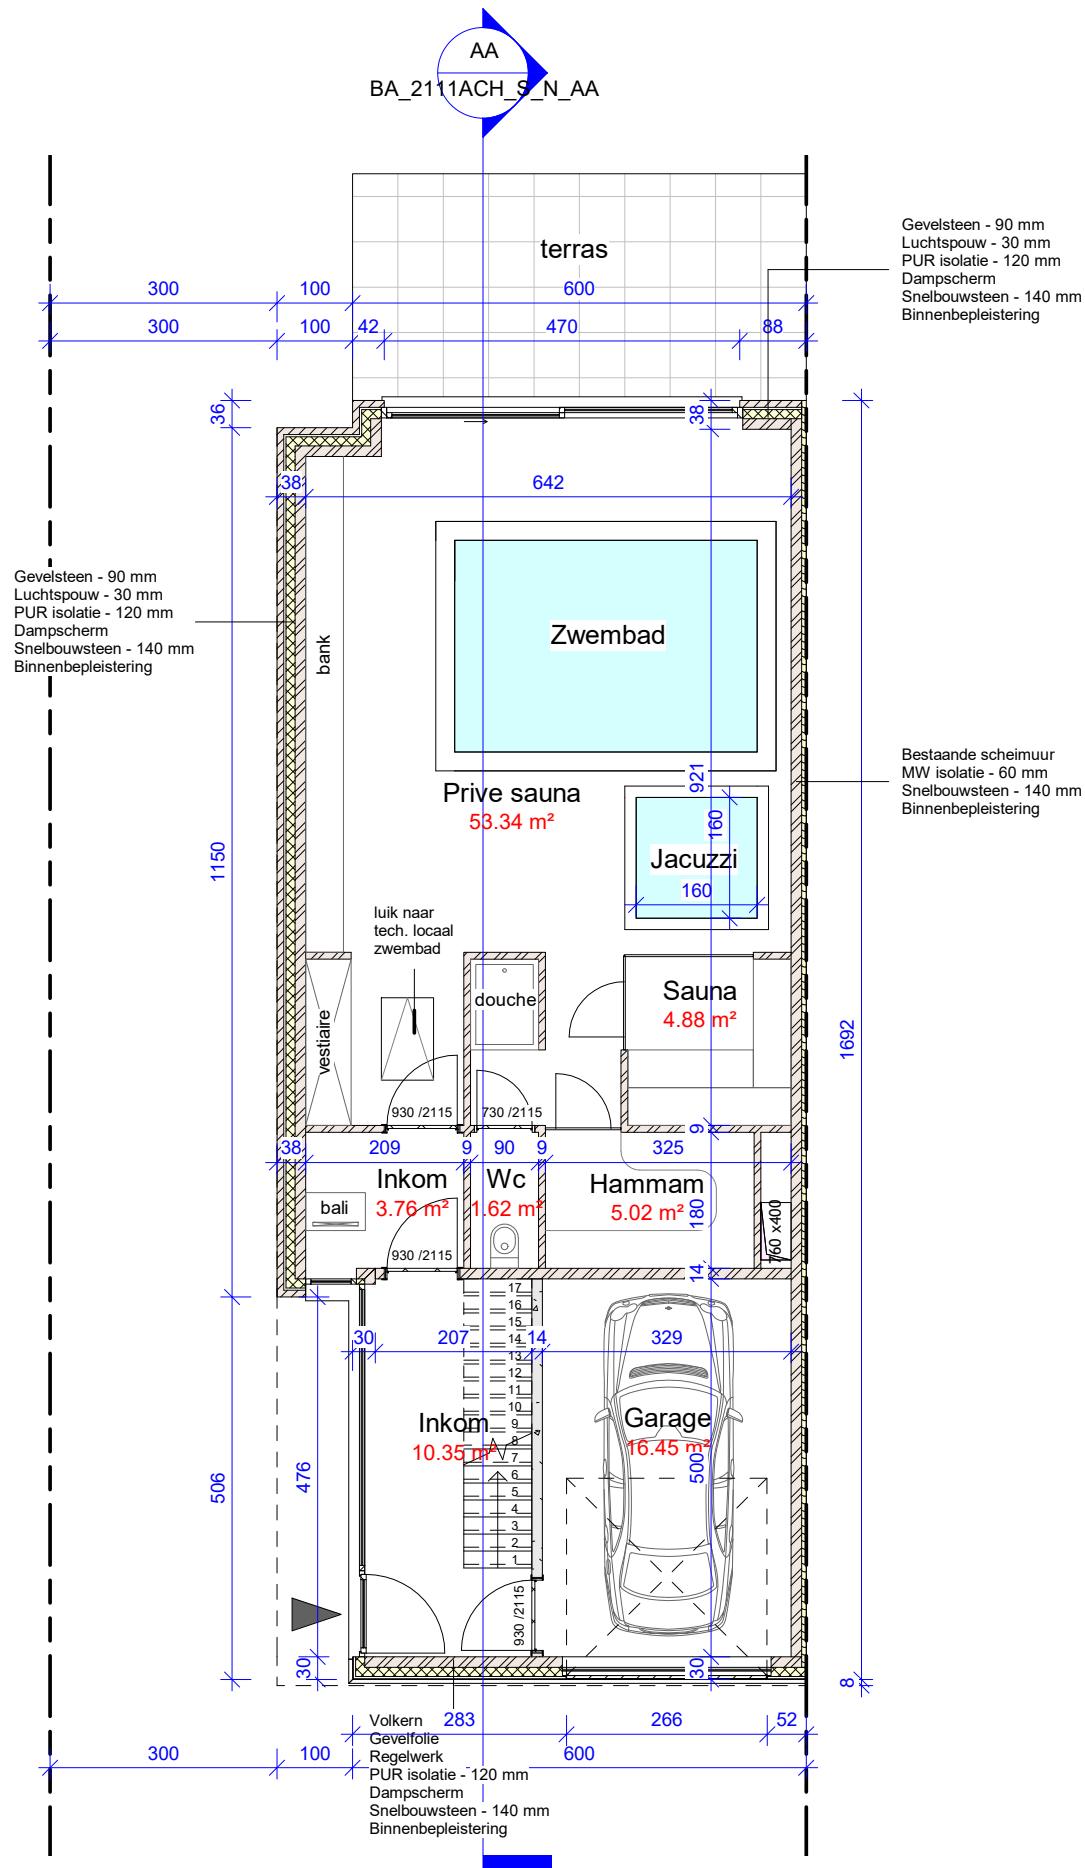

Schaal 1 : 100


fase: omgevingsvergunning

ARCHITECT
Julien Naamani
Rucaplein 521
2610 Wilrijk

DOSSIER
dossier nr. : 2111_ACH
plan : Gelijkvloers
datum : 08/04/2021

BA_2111ACH_P_N_00

AA
BA_2111ACH_S_N_AA

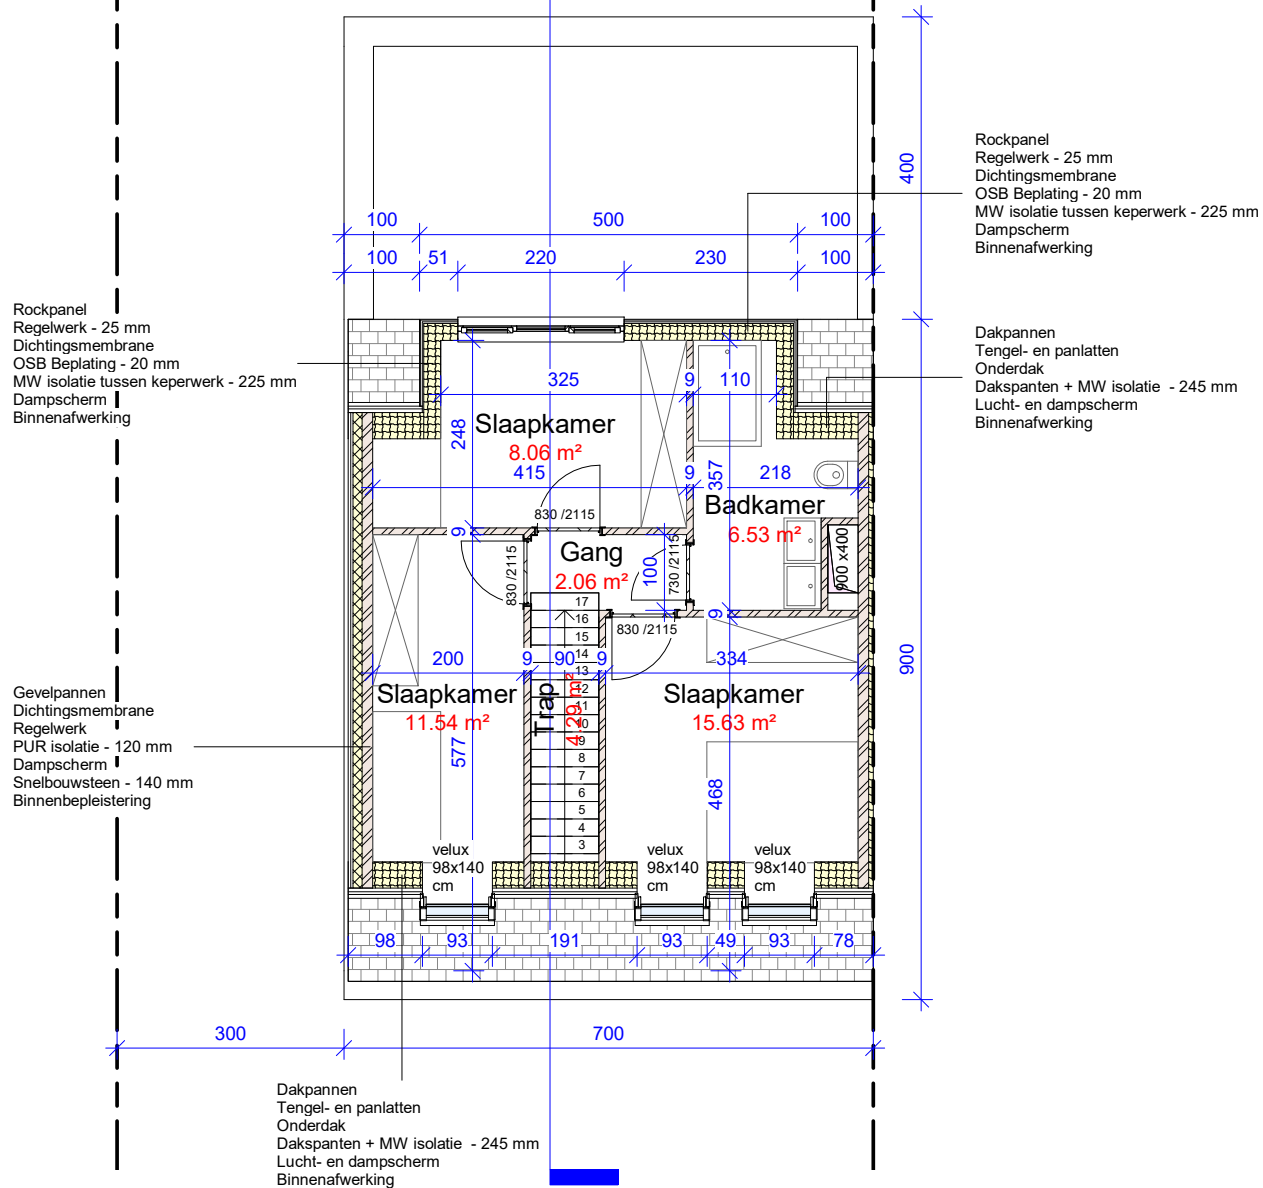


Schaal 1 : 100

fase: omgevingsvergunning

ARCHITECT
Julien Naamani
Rucaplein 521
2610 Wilrijk

DOSSIER
dossier nr. : 2111_ACH
plan : Niveau +02
datum : 08/04/2021

BA_2111ACH_P_N_02

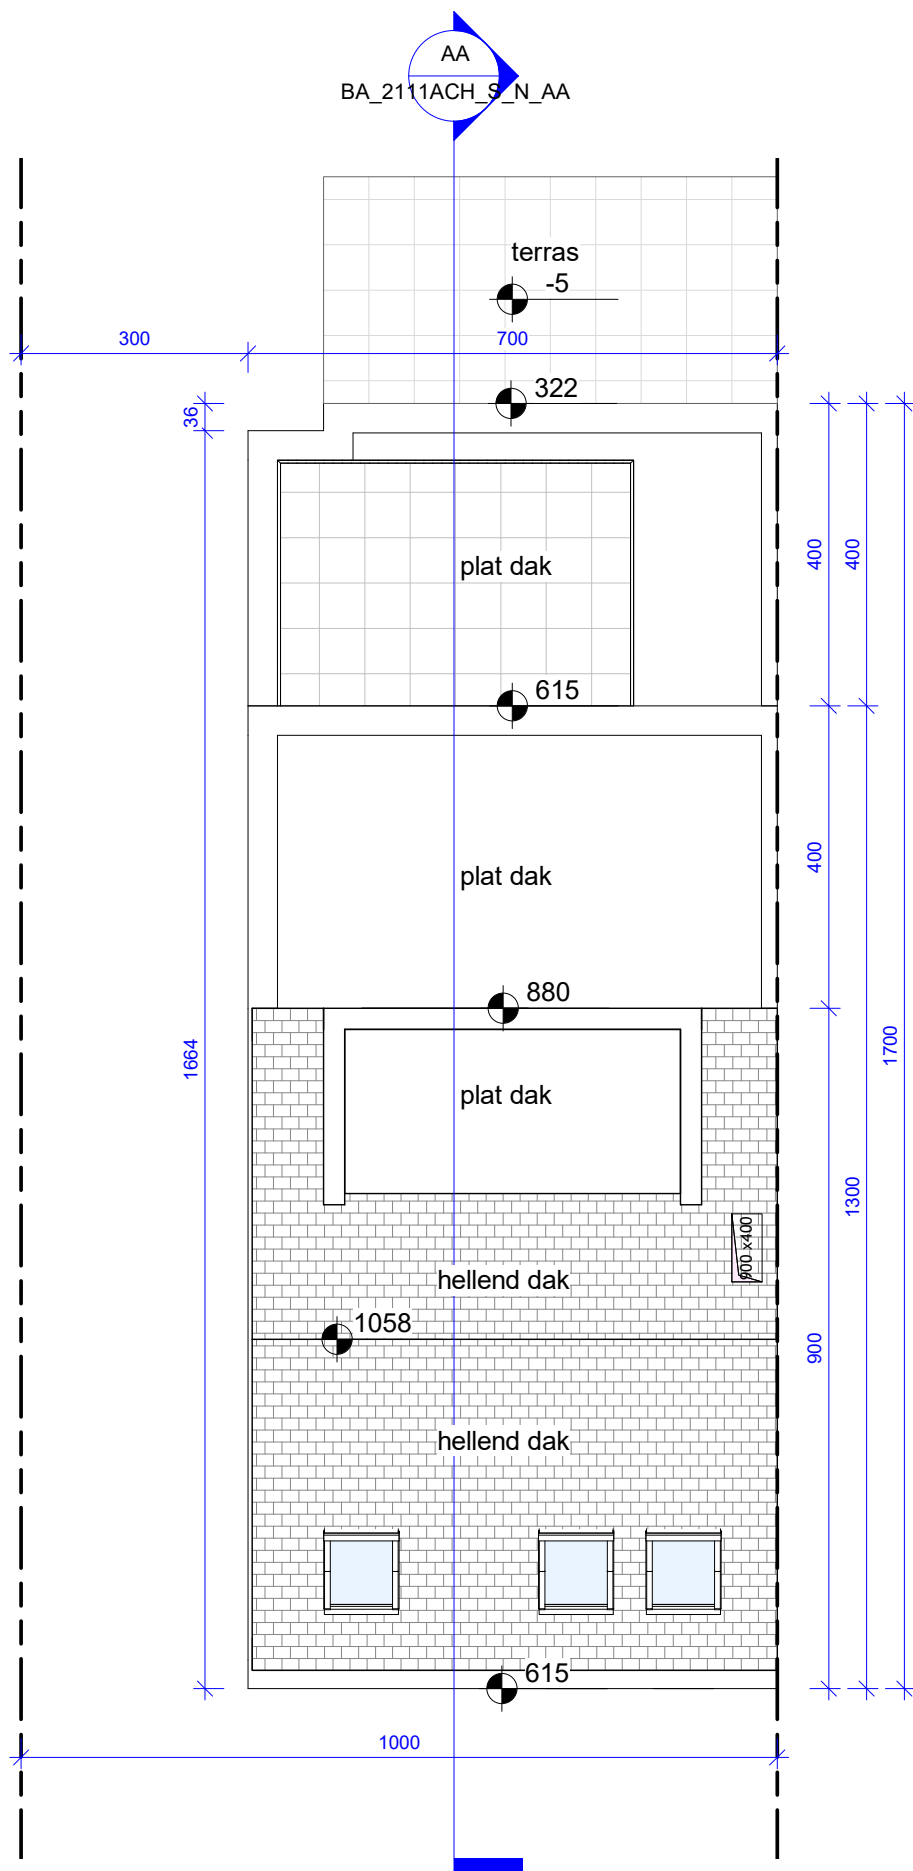


Schaal 1 : 100

fase: omgevingsvergunning

ARCHITECT
Julien Naamani
Rucaplein 521
2610 Wilrijk

DOSSIER
dossier nr. : 2111_ACH
plan : **Dakenplan**
datum : 08/04/2021

BA_2111ACH_P_N_Dak

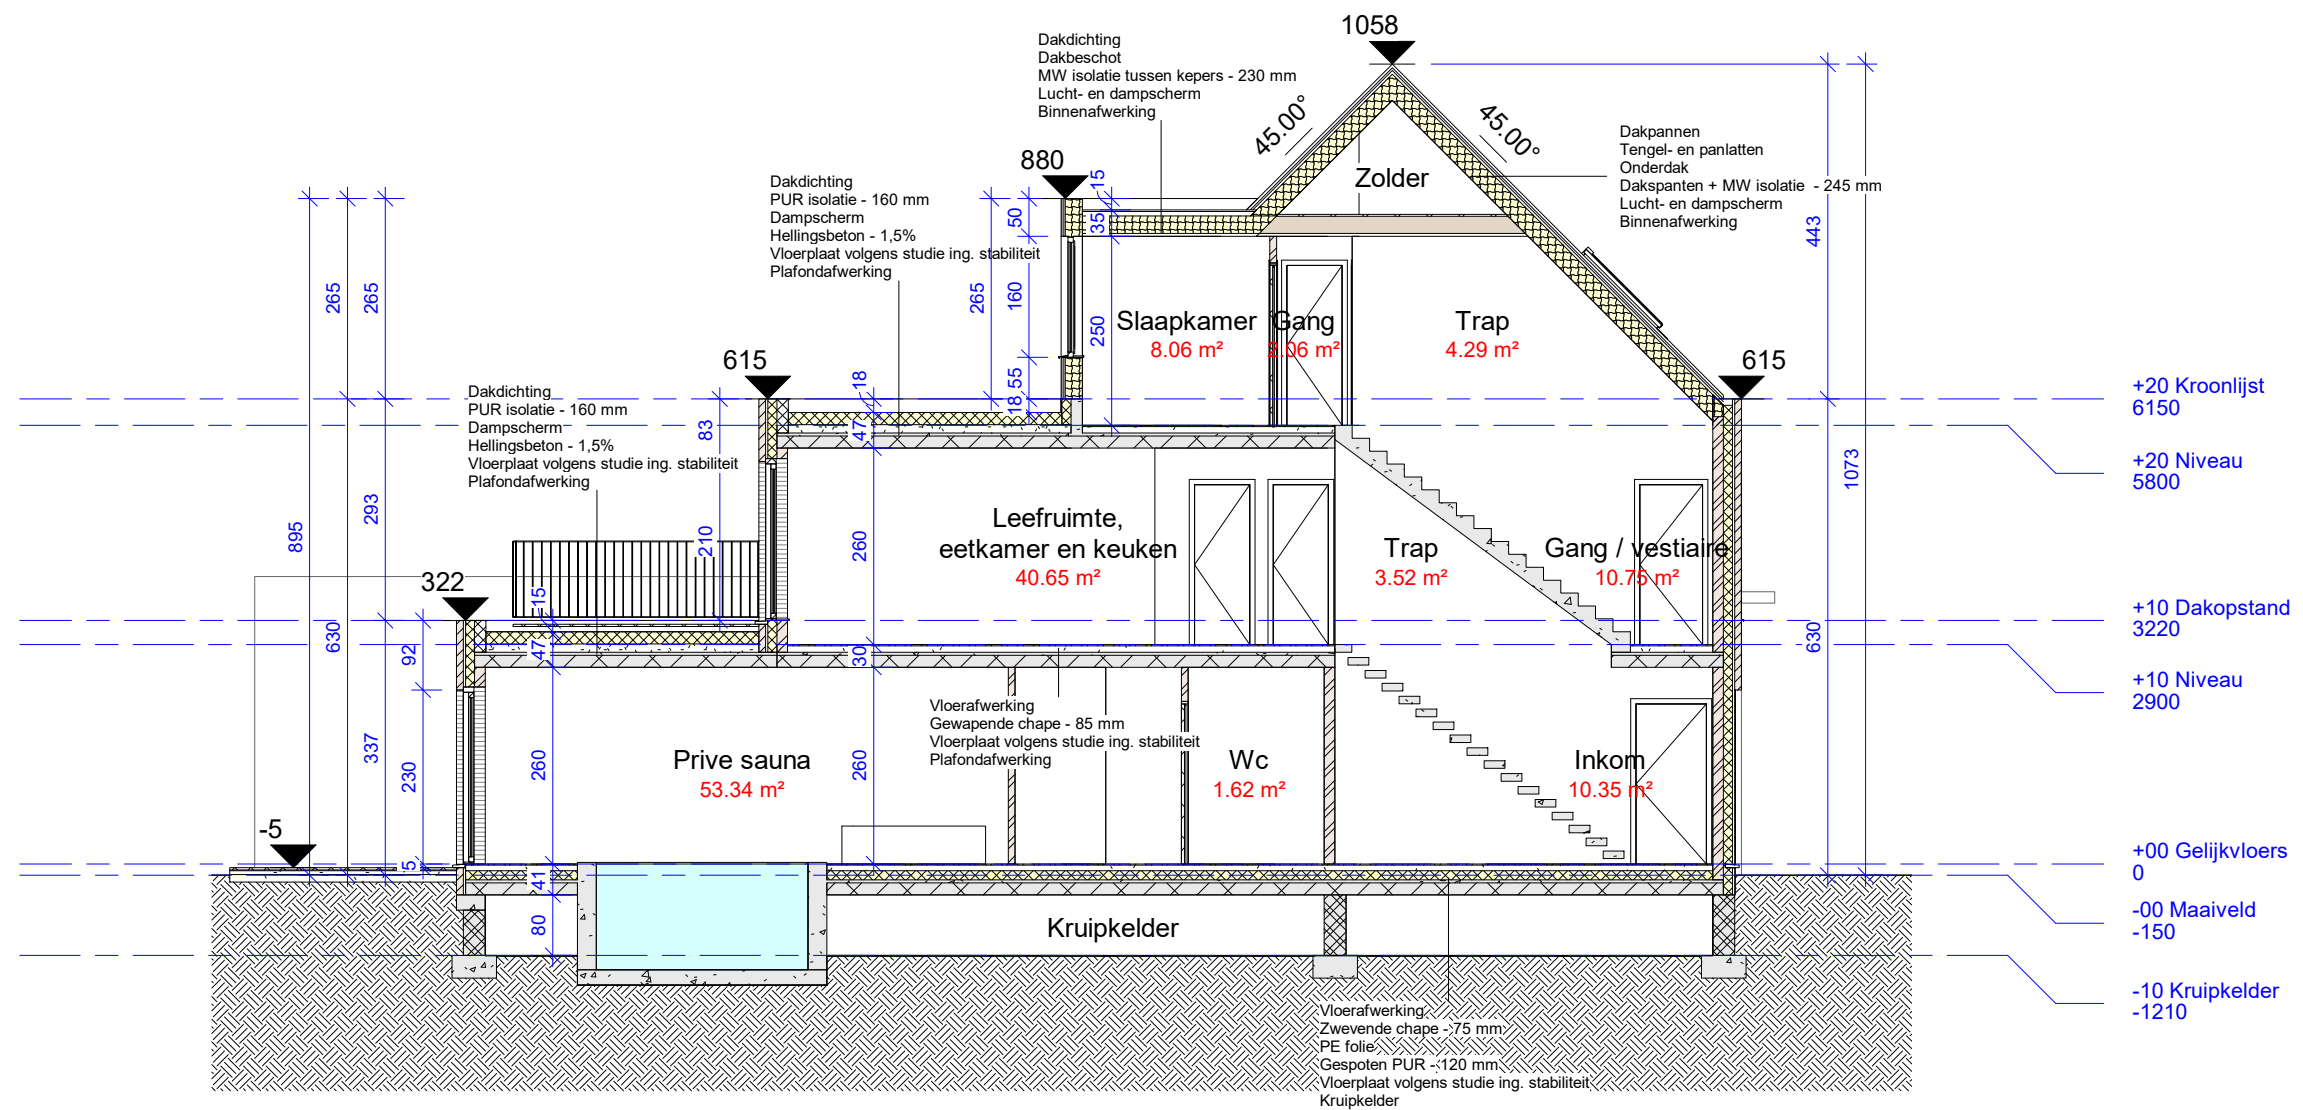


Schaal 1 : 100

fase: omgevingsvergunning

ARCHITECT
Julien Naamani
Rucaplein 521
2610 Wilrijk

DOSSIER
dossier nr. : 2111_ACH
plan : **Sned AA**
datum : 08/04/2021

BA_2111ACH_S_N_AA

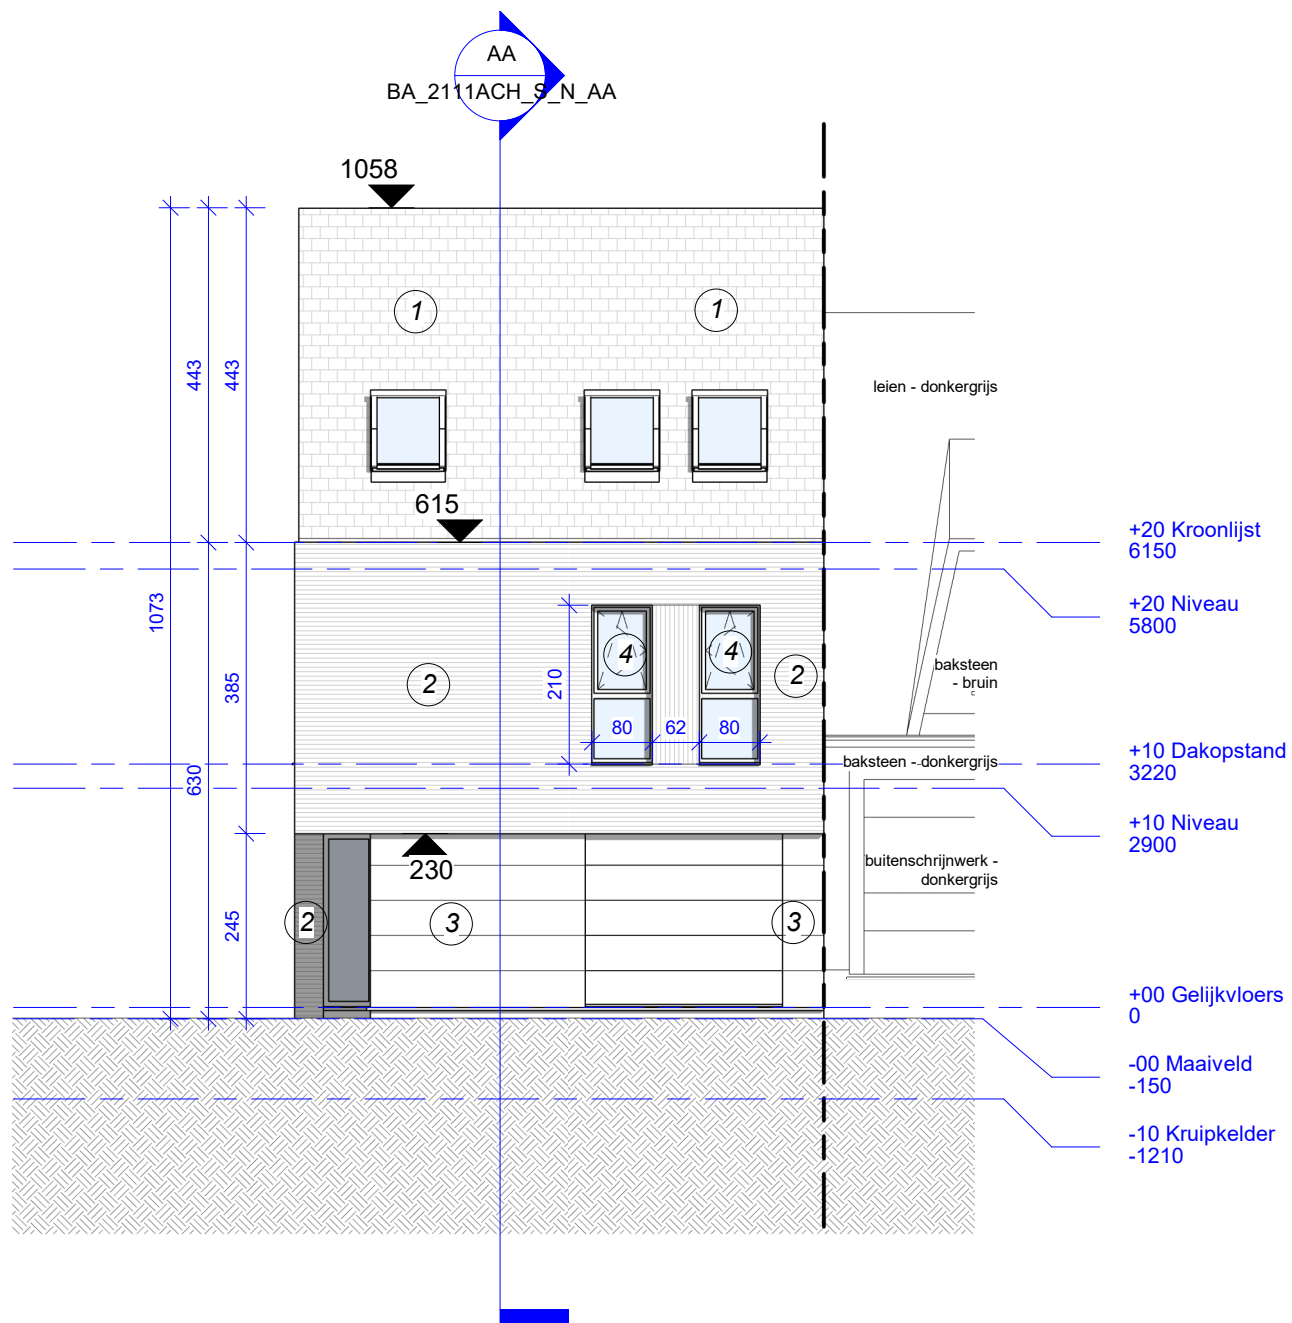


Schaal 1 : 100

fase: omgevingsvergunning

ARCHITECT
Julien Naamani
Rucaplein 521
2610 Wilrijk

DOSSIER
dossier nr. : 2111_ACH
plan : **Voorgevel**
datum : 08/04/2021

BA_2111ACH_G_N_VG

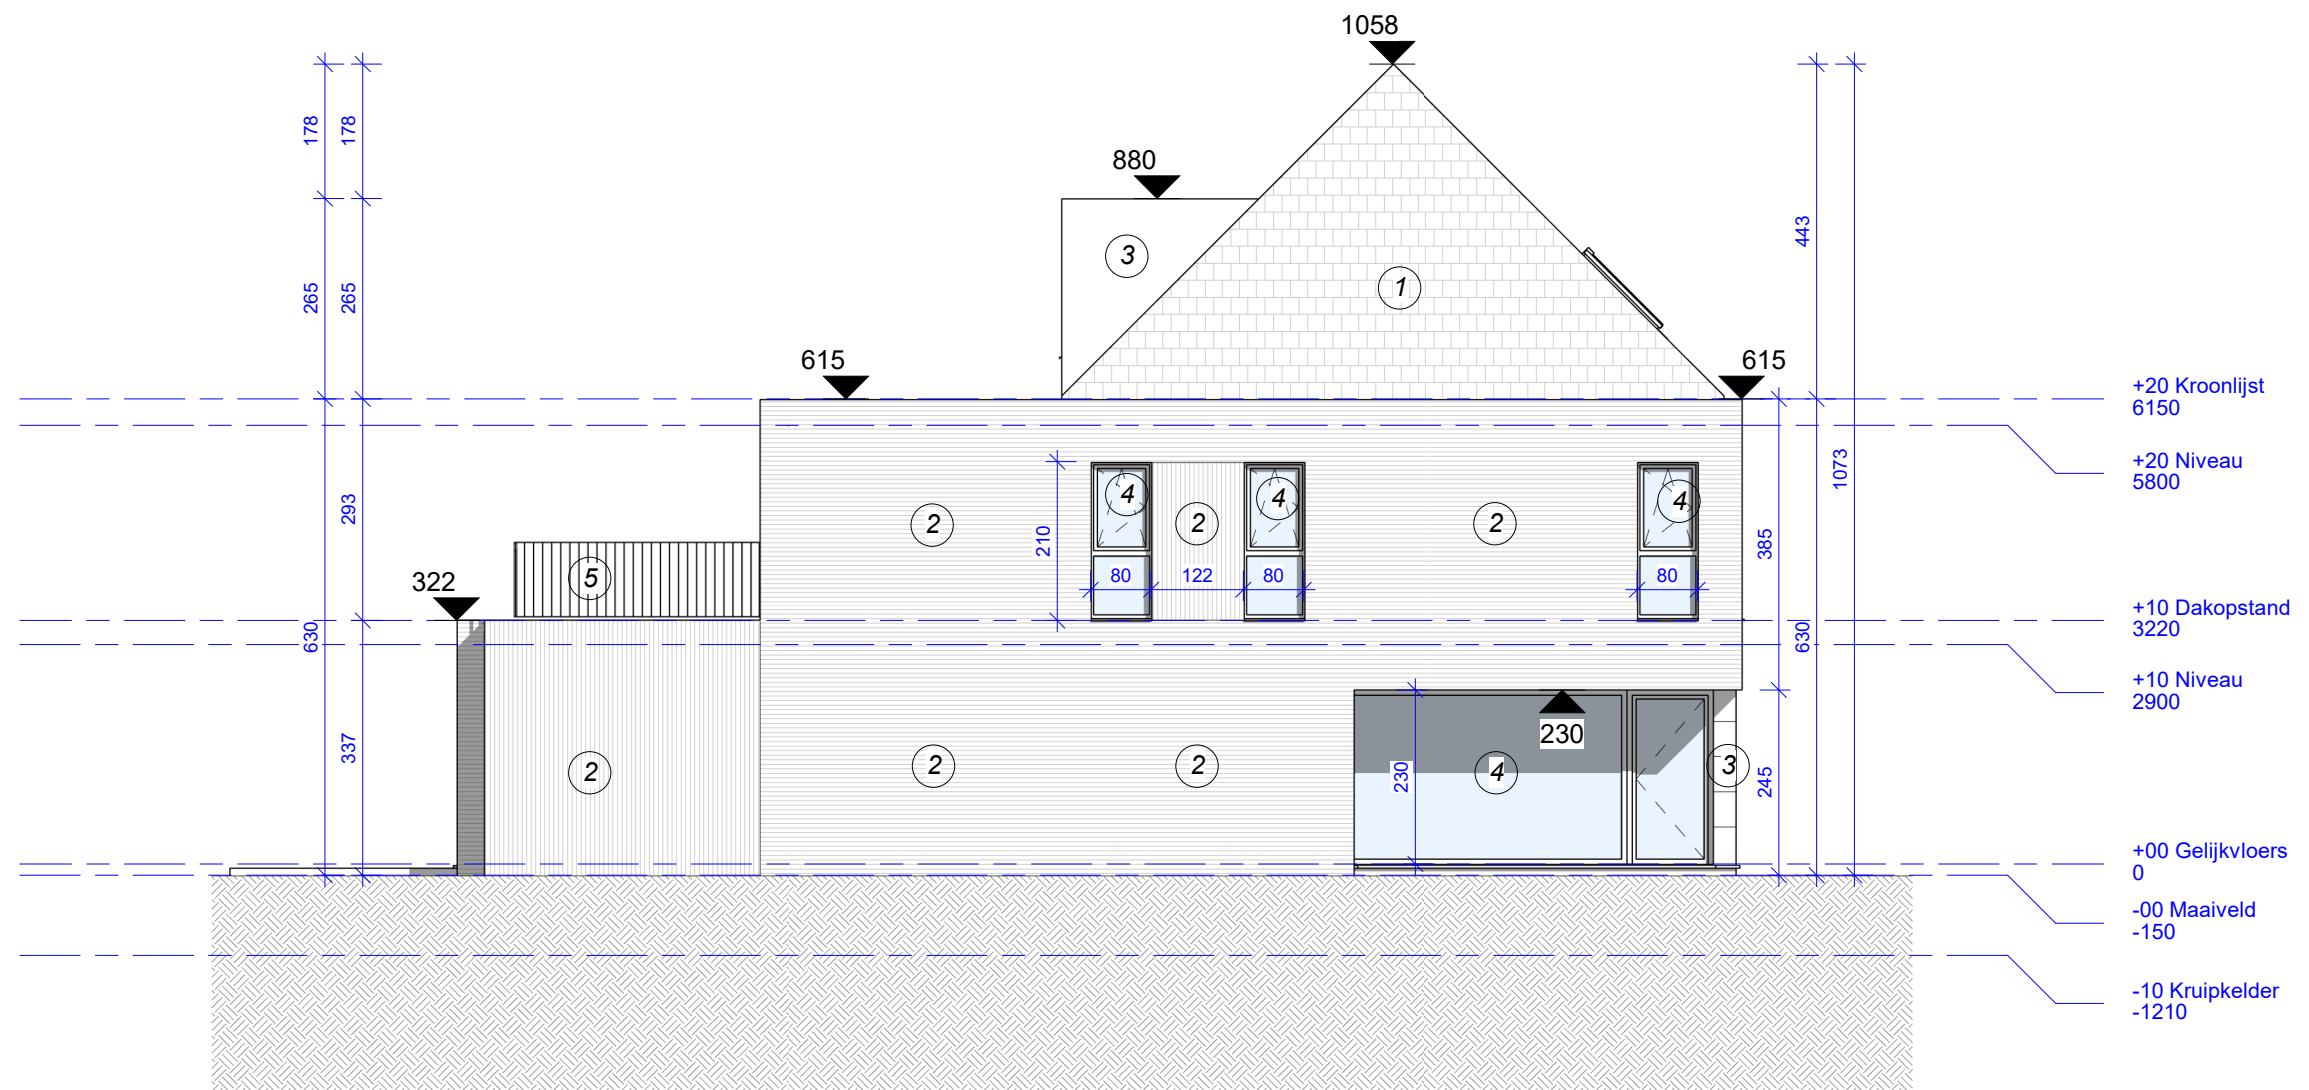

Schaal 1 : 100

fase: omgevingsvergunning

ARCHITECT
Julien Naamani
Rucaplein 521
2610 Wilrijk

DOSSIER dossier nr. : 2111_ACH
plan : **Linkergevel**
datum : 08/04/2021

BA_2111ACH_G_N_LG

