

Plan gezien om gevoegd te worden bij onze beslissing van heden.

Dossiernummer :

H01200513/0132

Antwerpen,

06.01.2006

Namens het college van burgemeester en schepenen

voor de stadssecretaris

bij machtiging van 29 juli 2005

de adjunct-coördinator architectuur












voor de burgemeester

de afgevaardigde schepenen

MINUUT

Martin Thijs

Ludo Van Campenhout

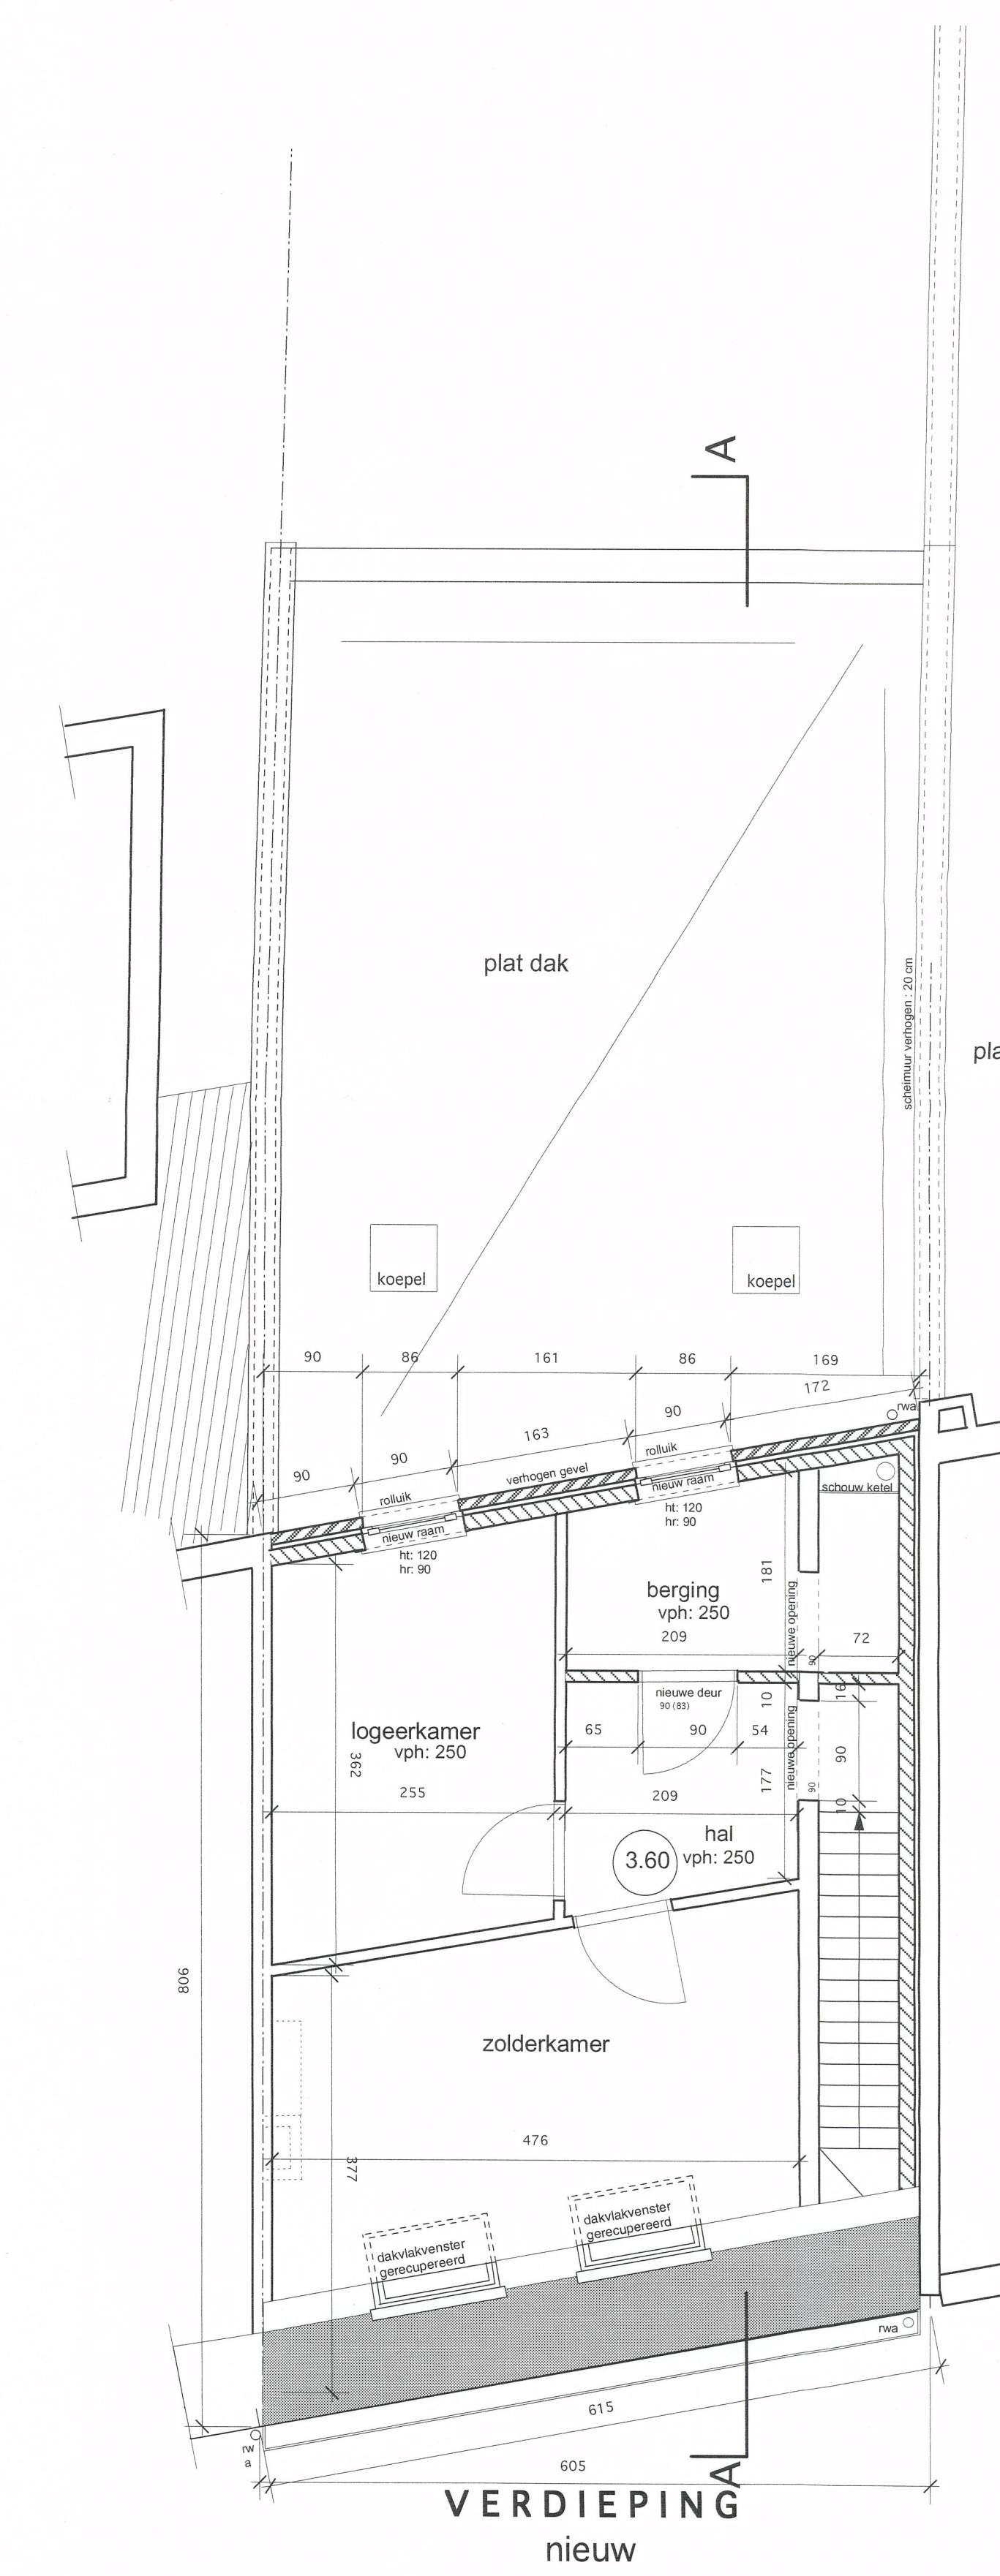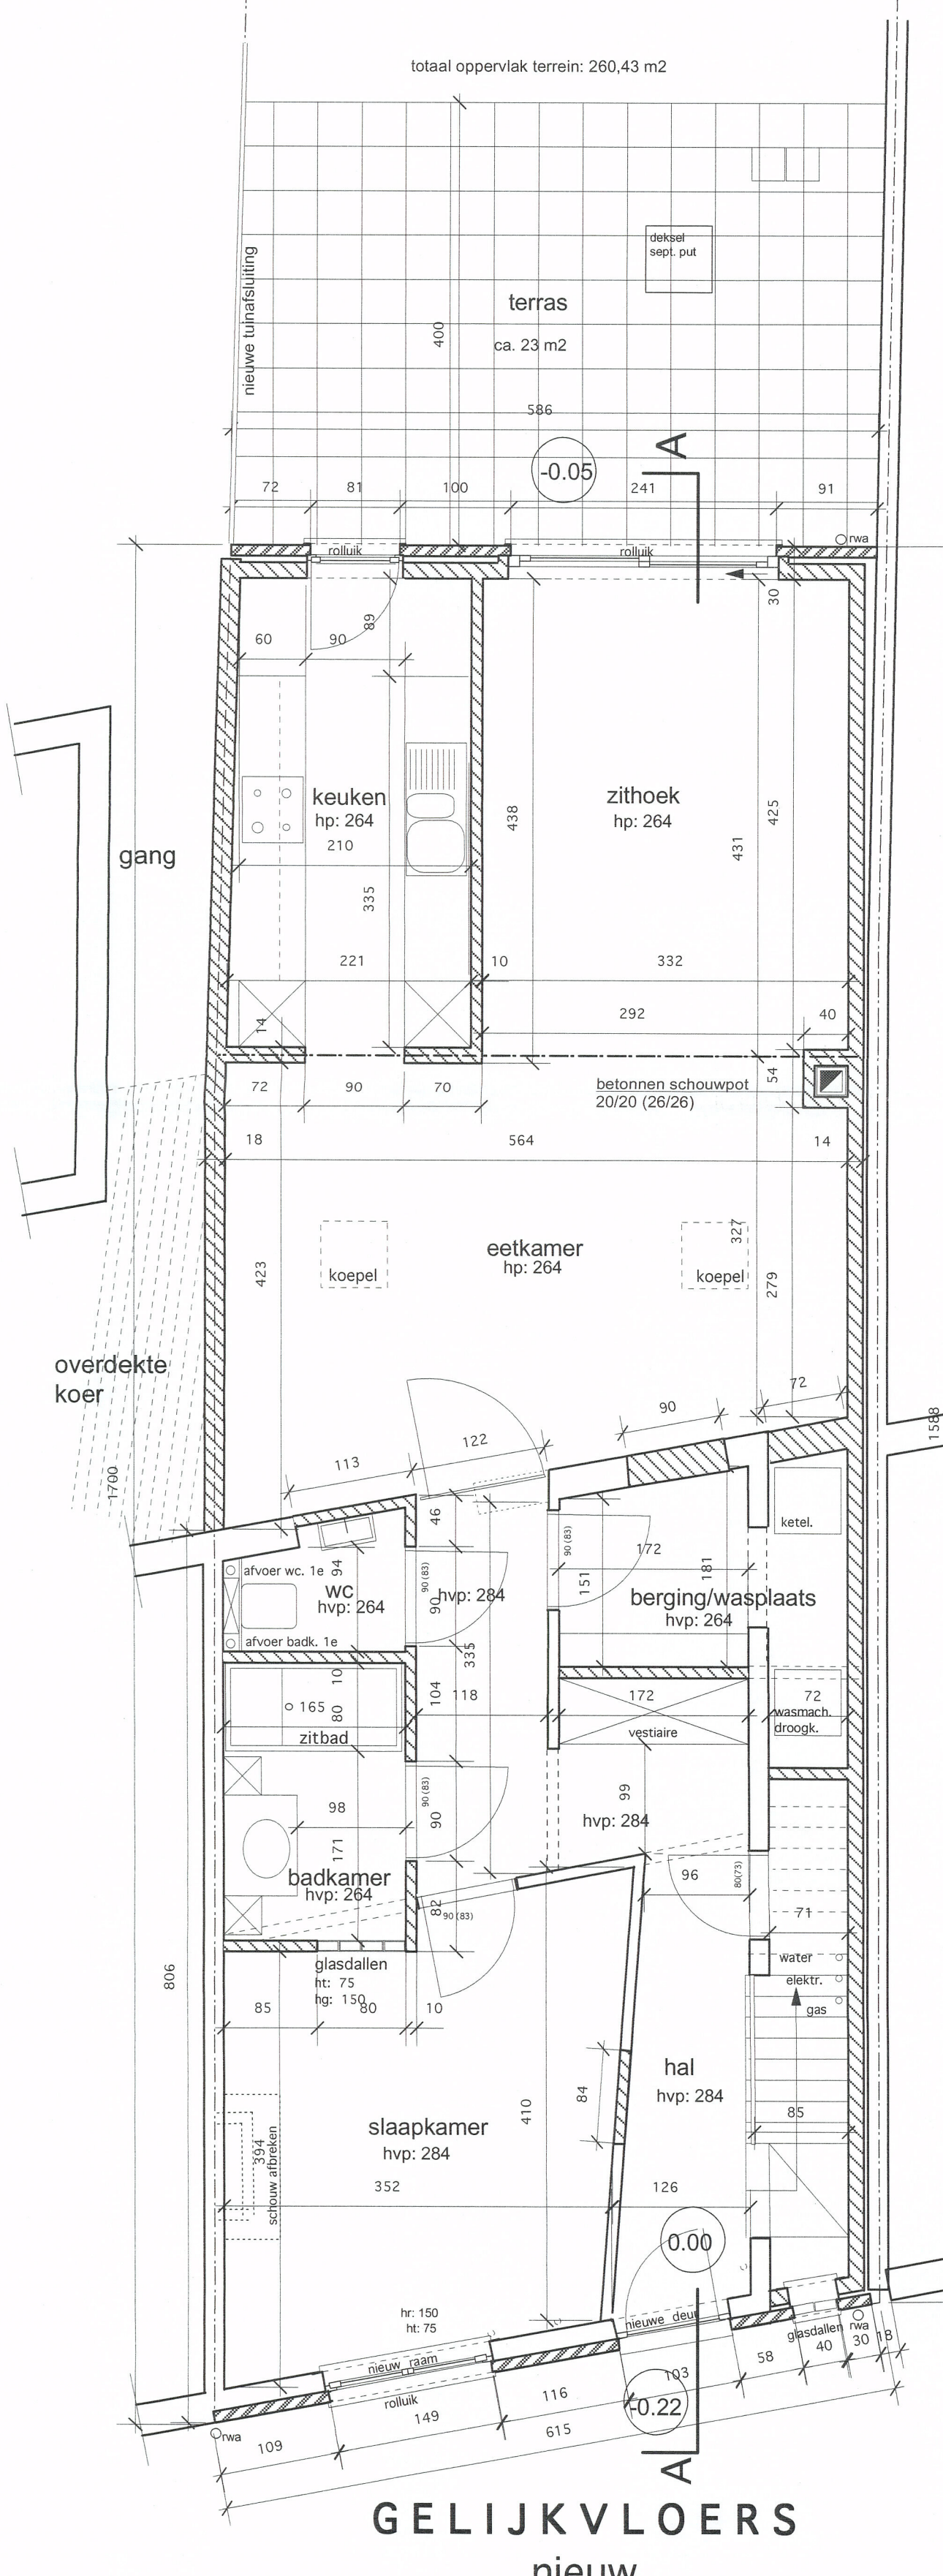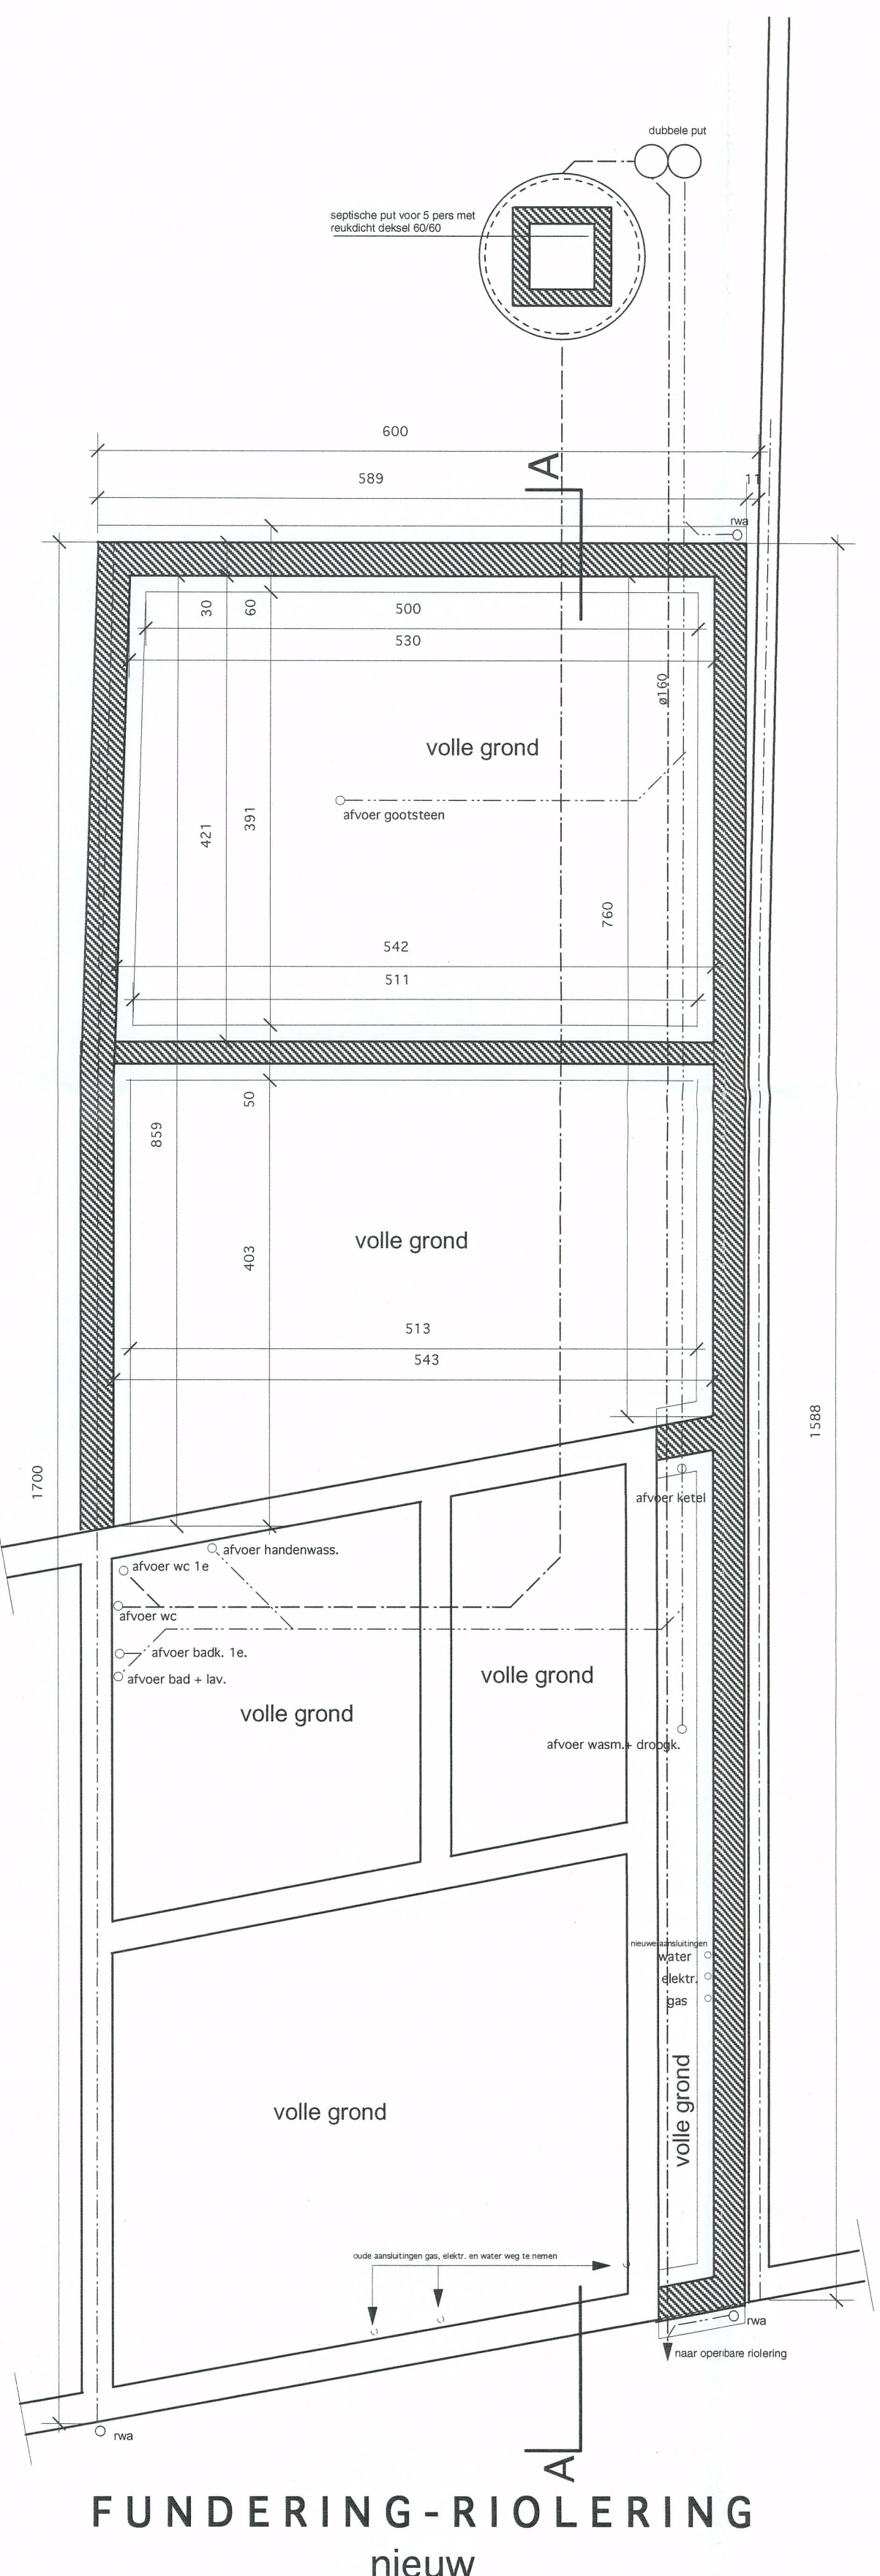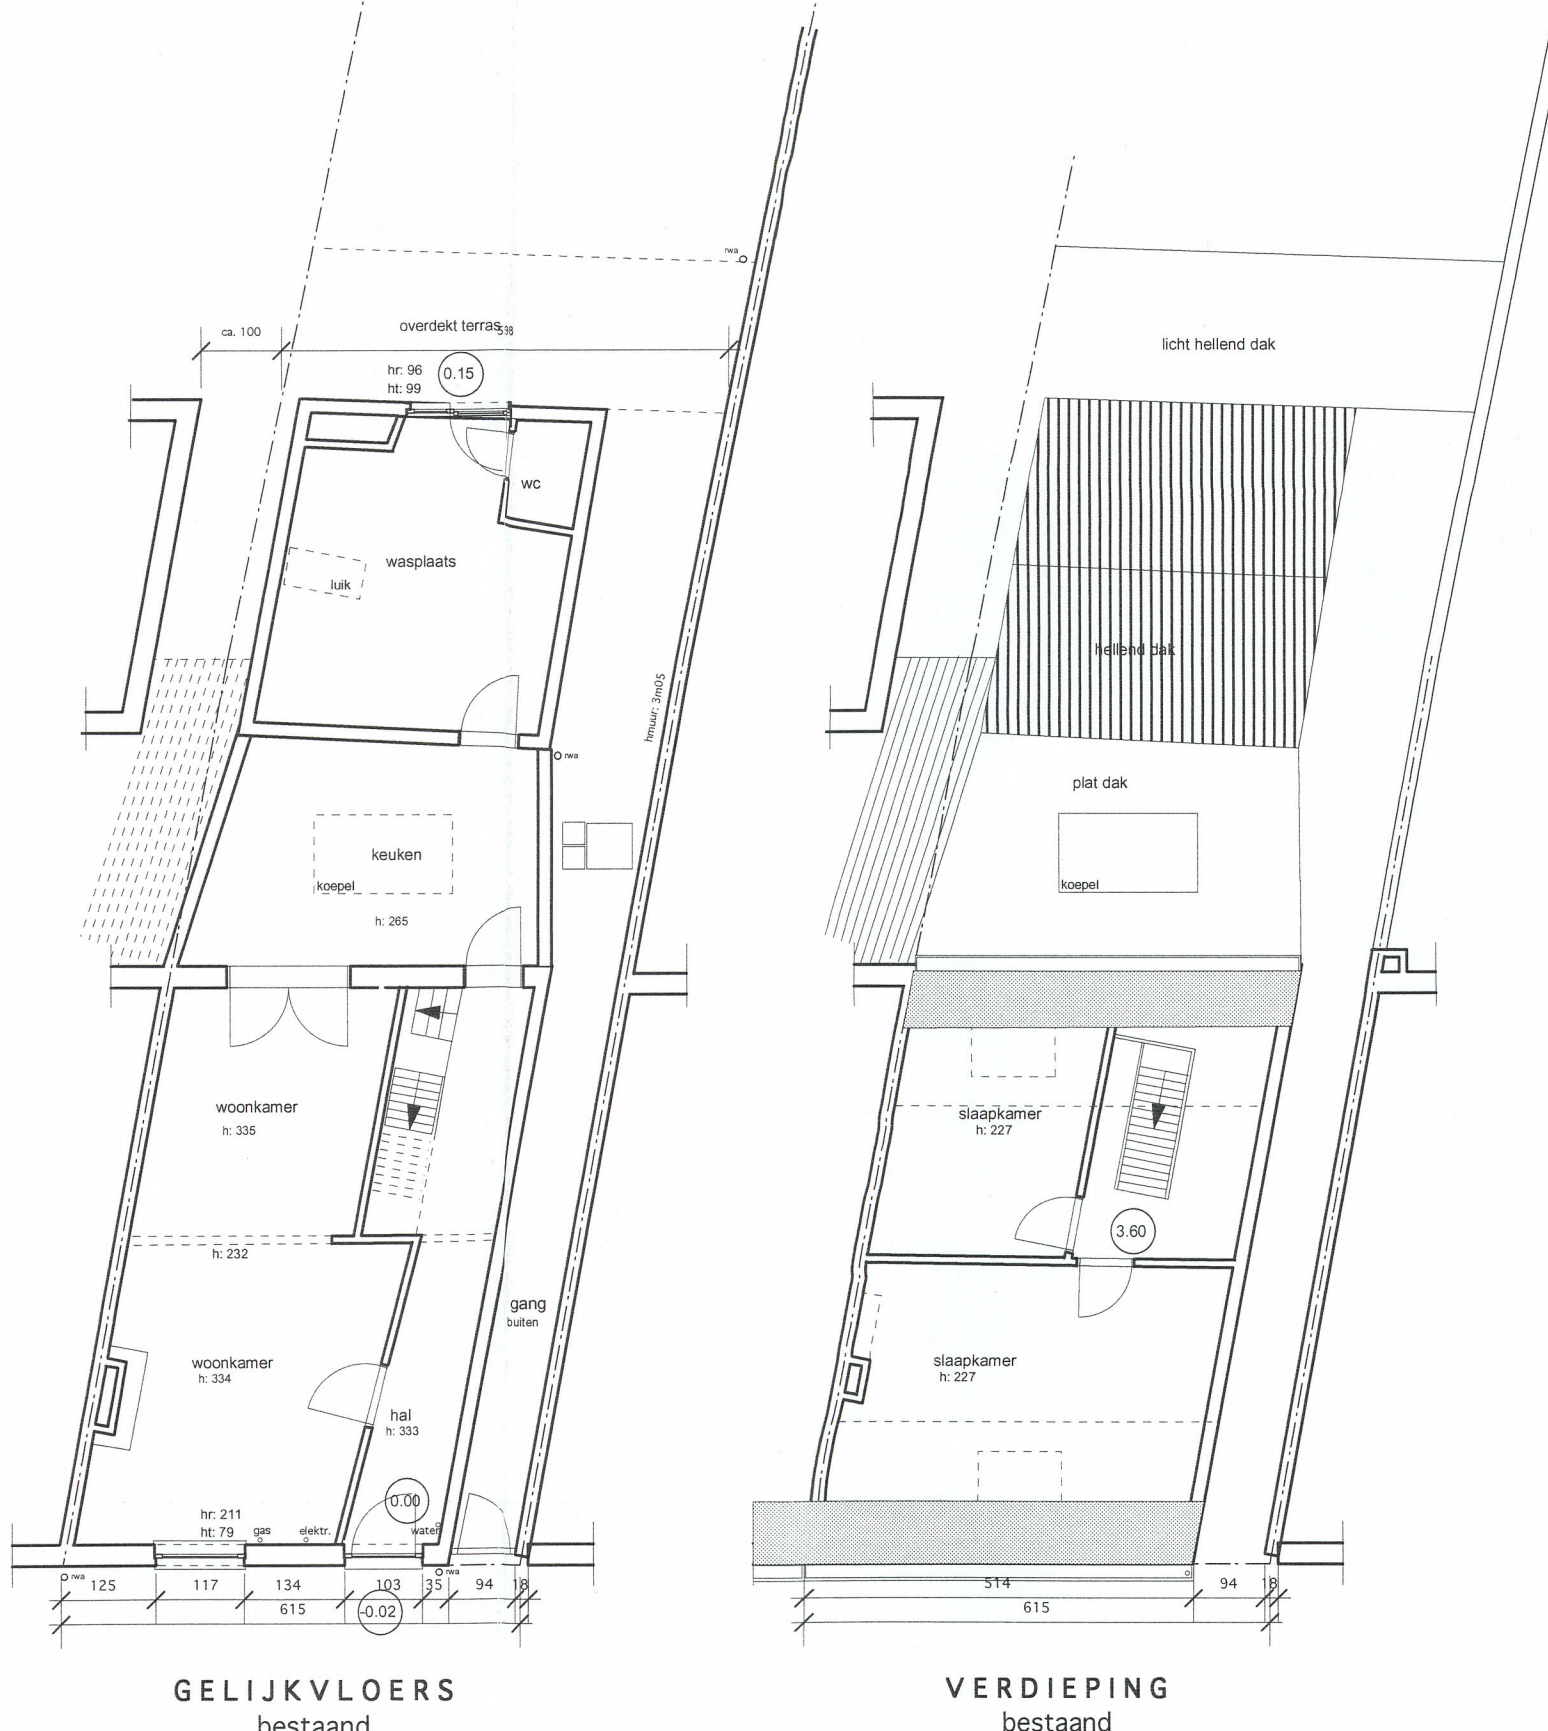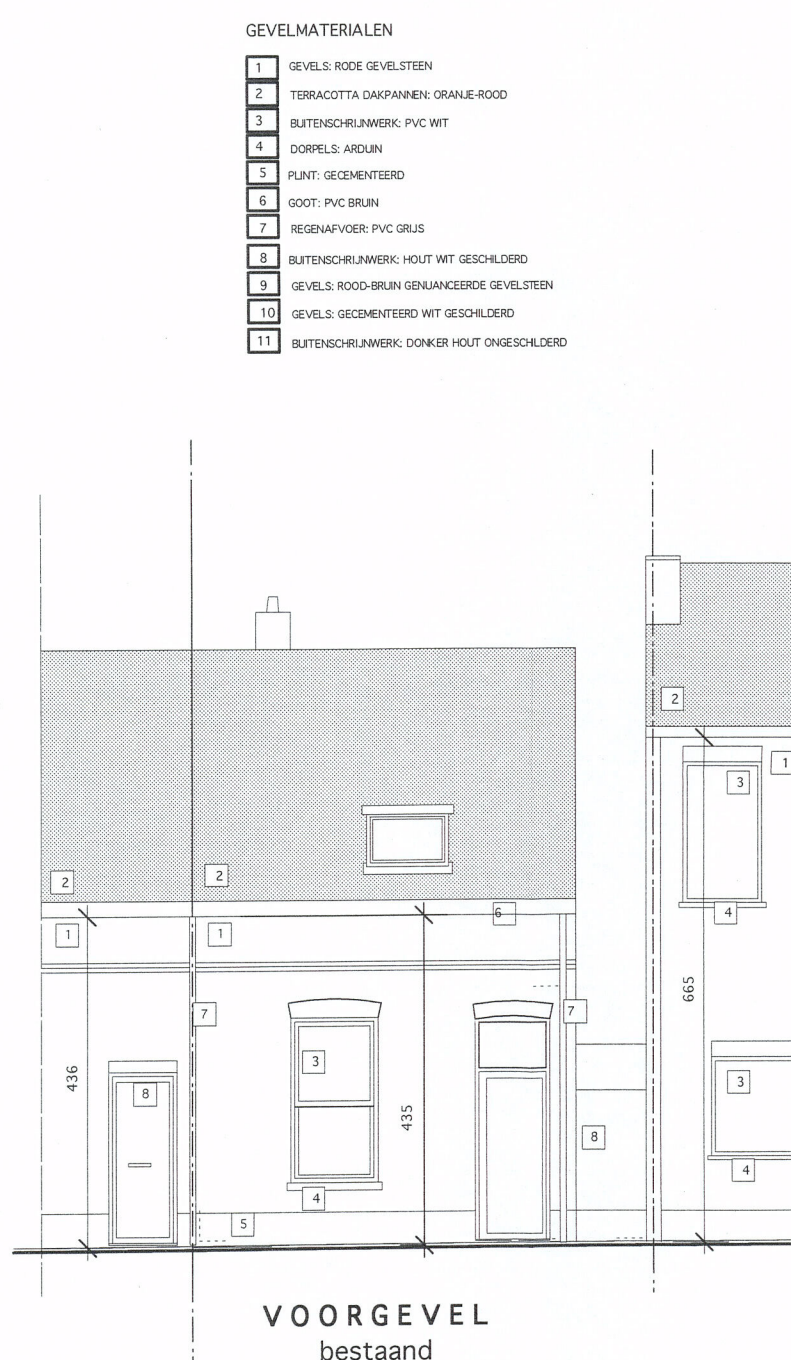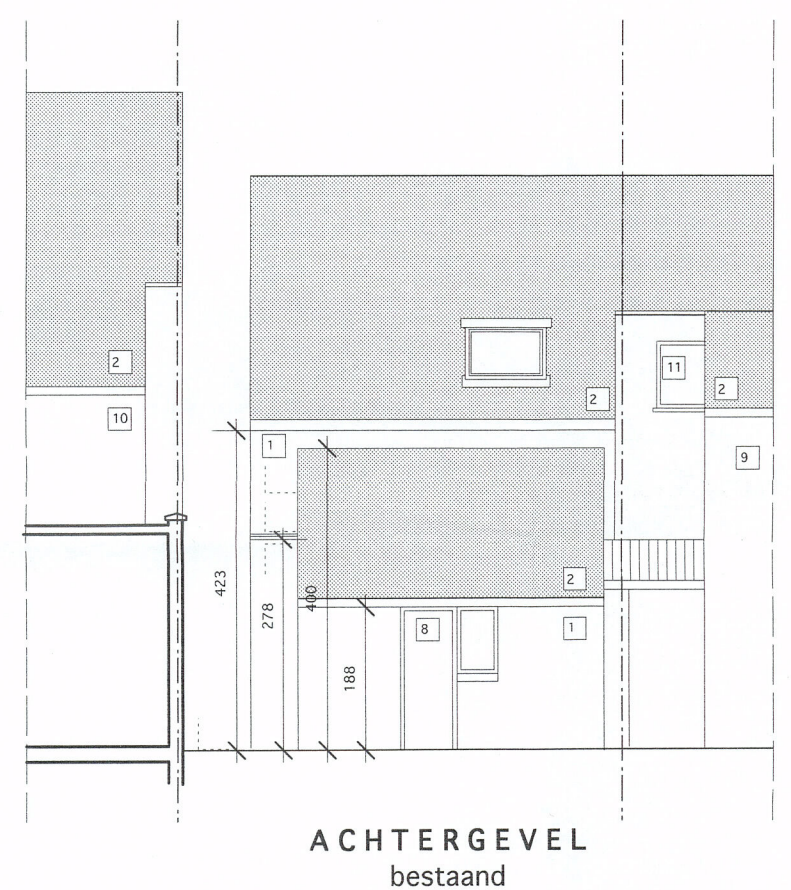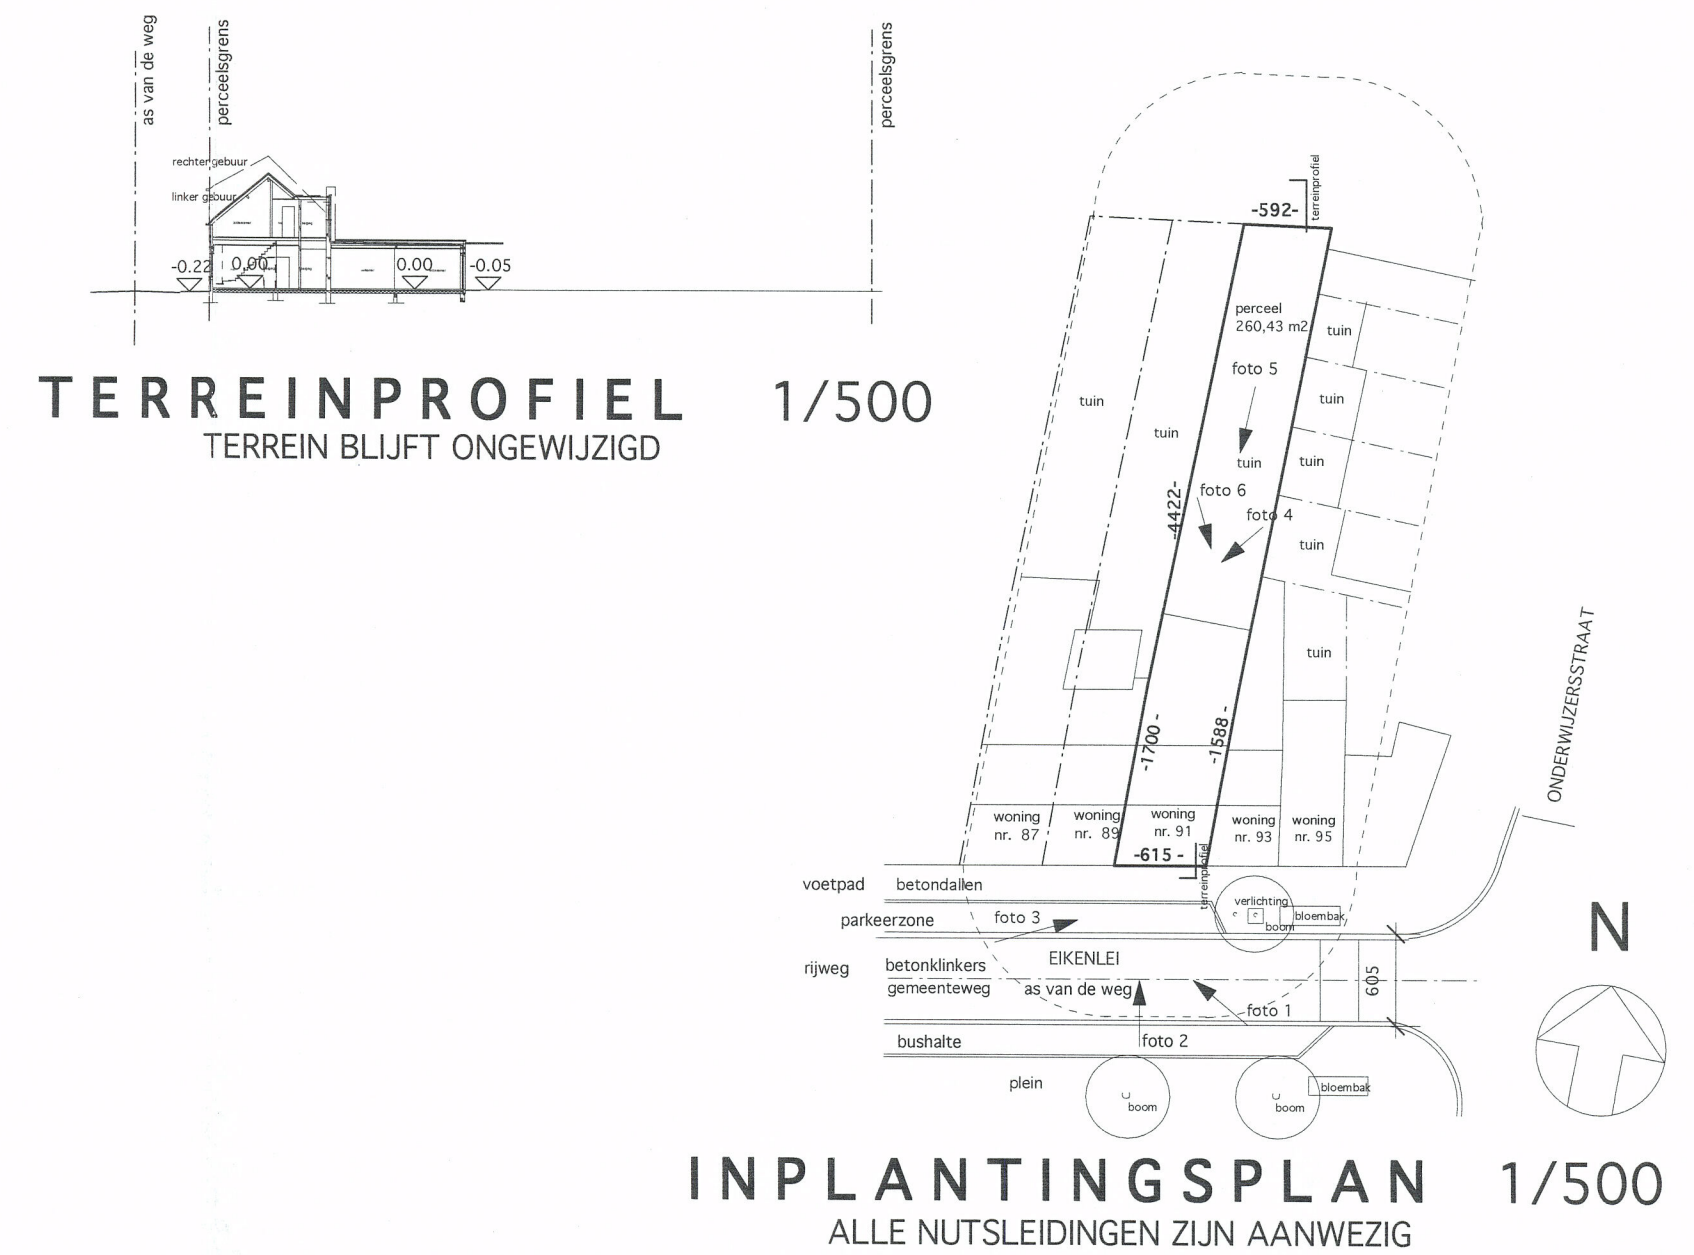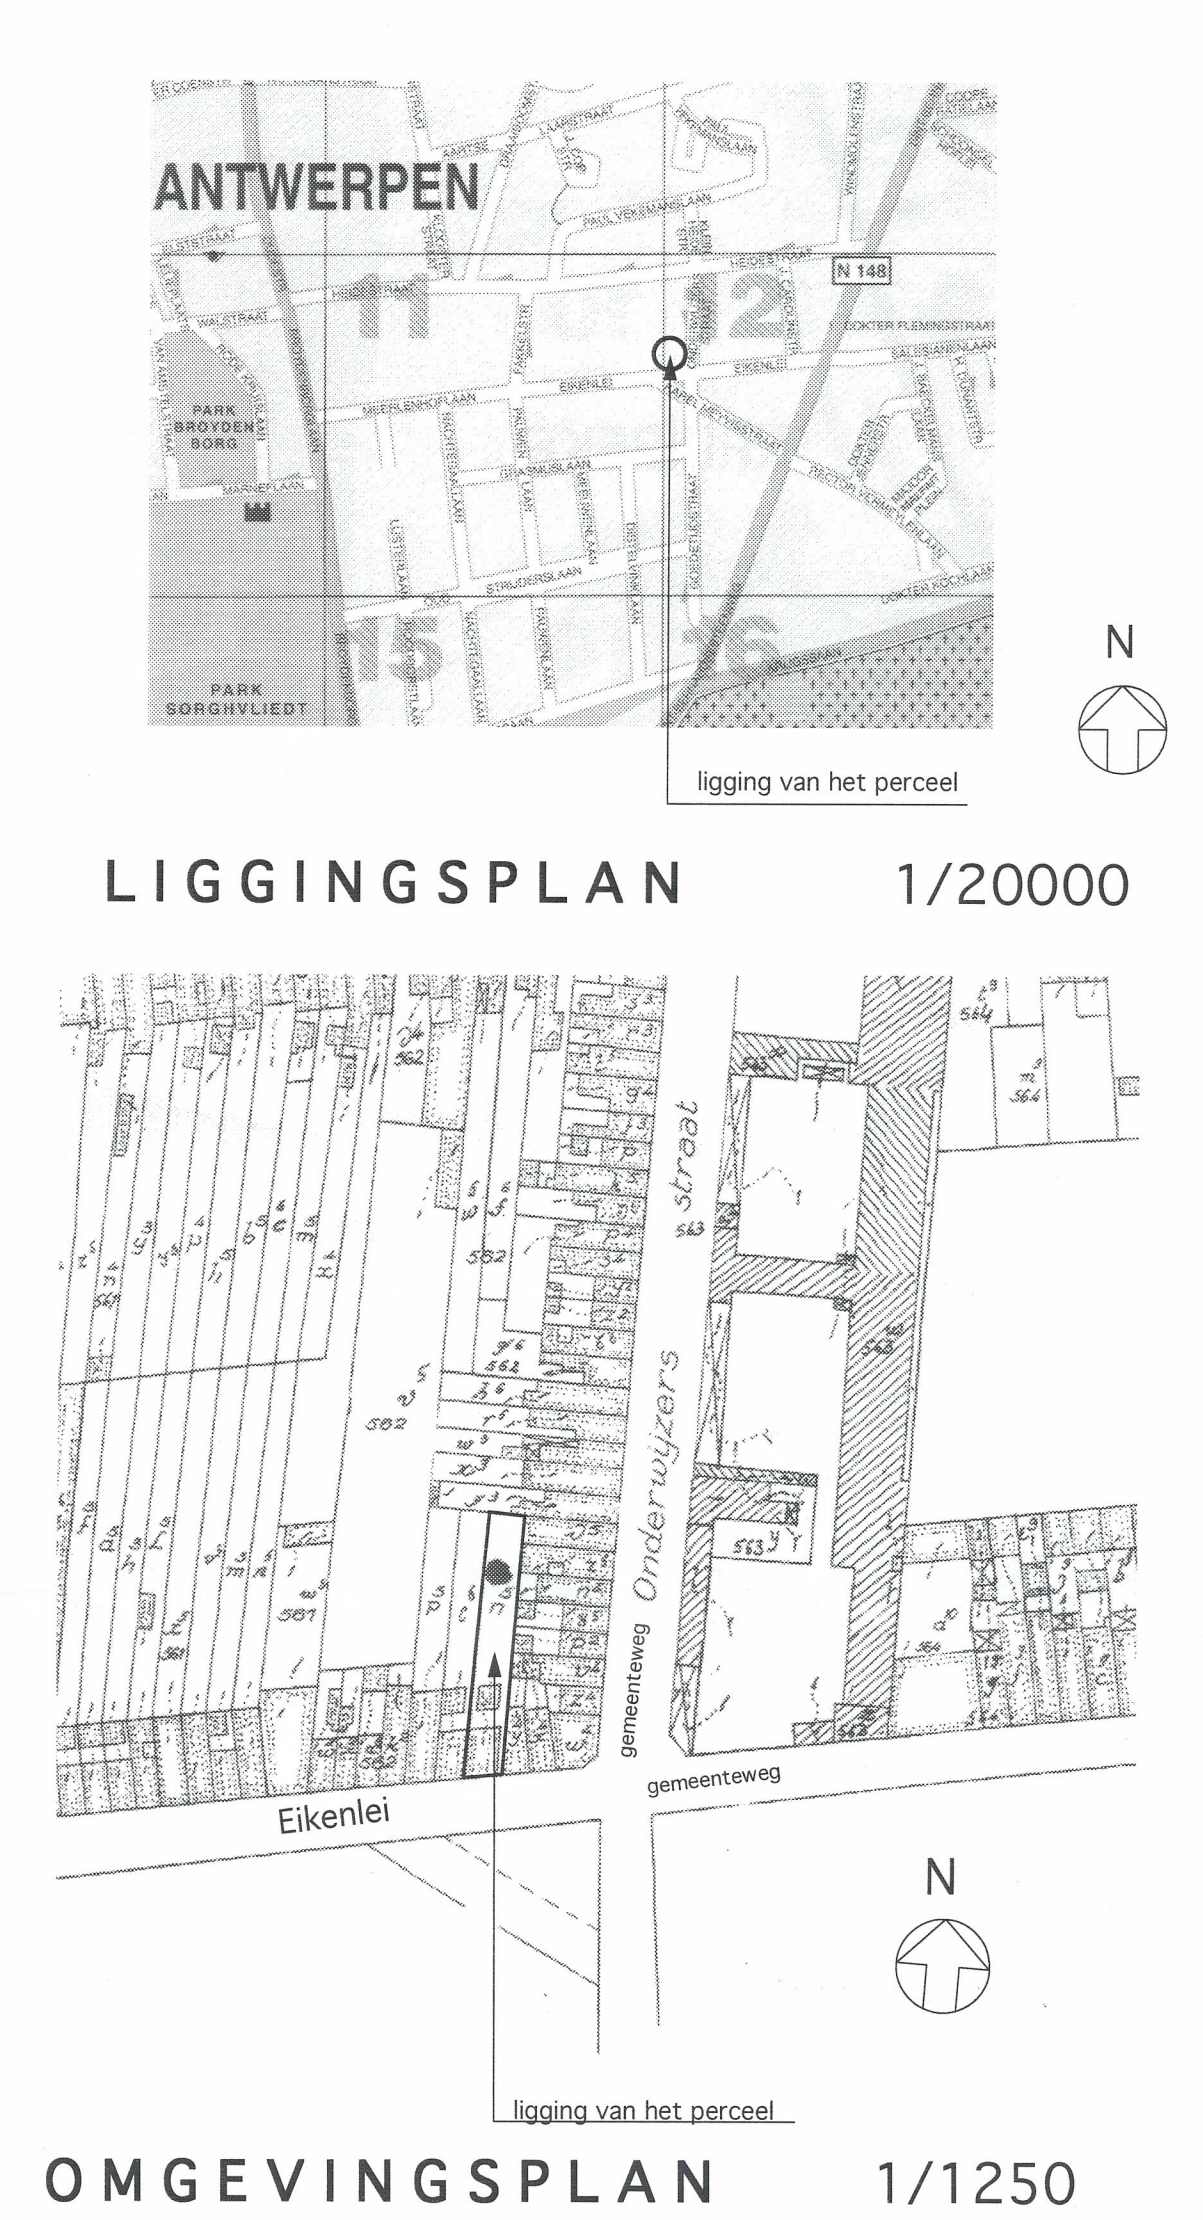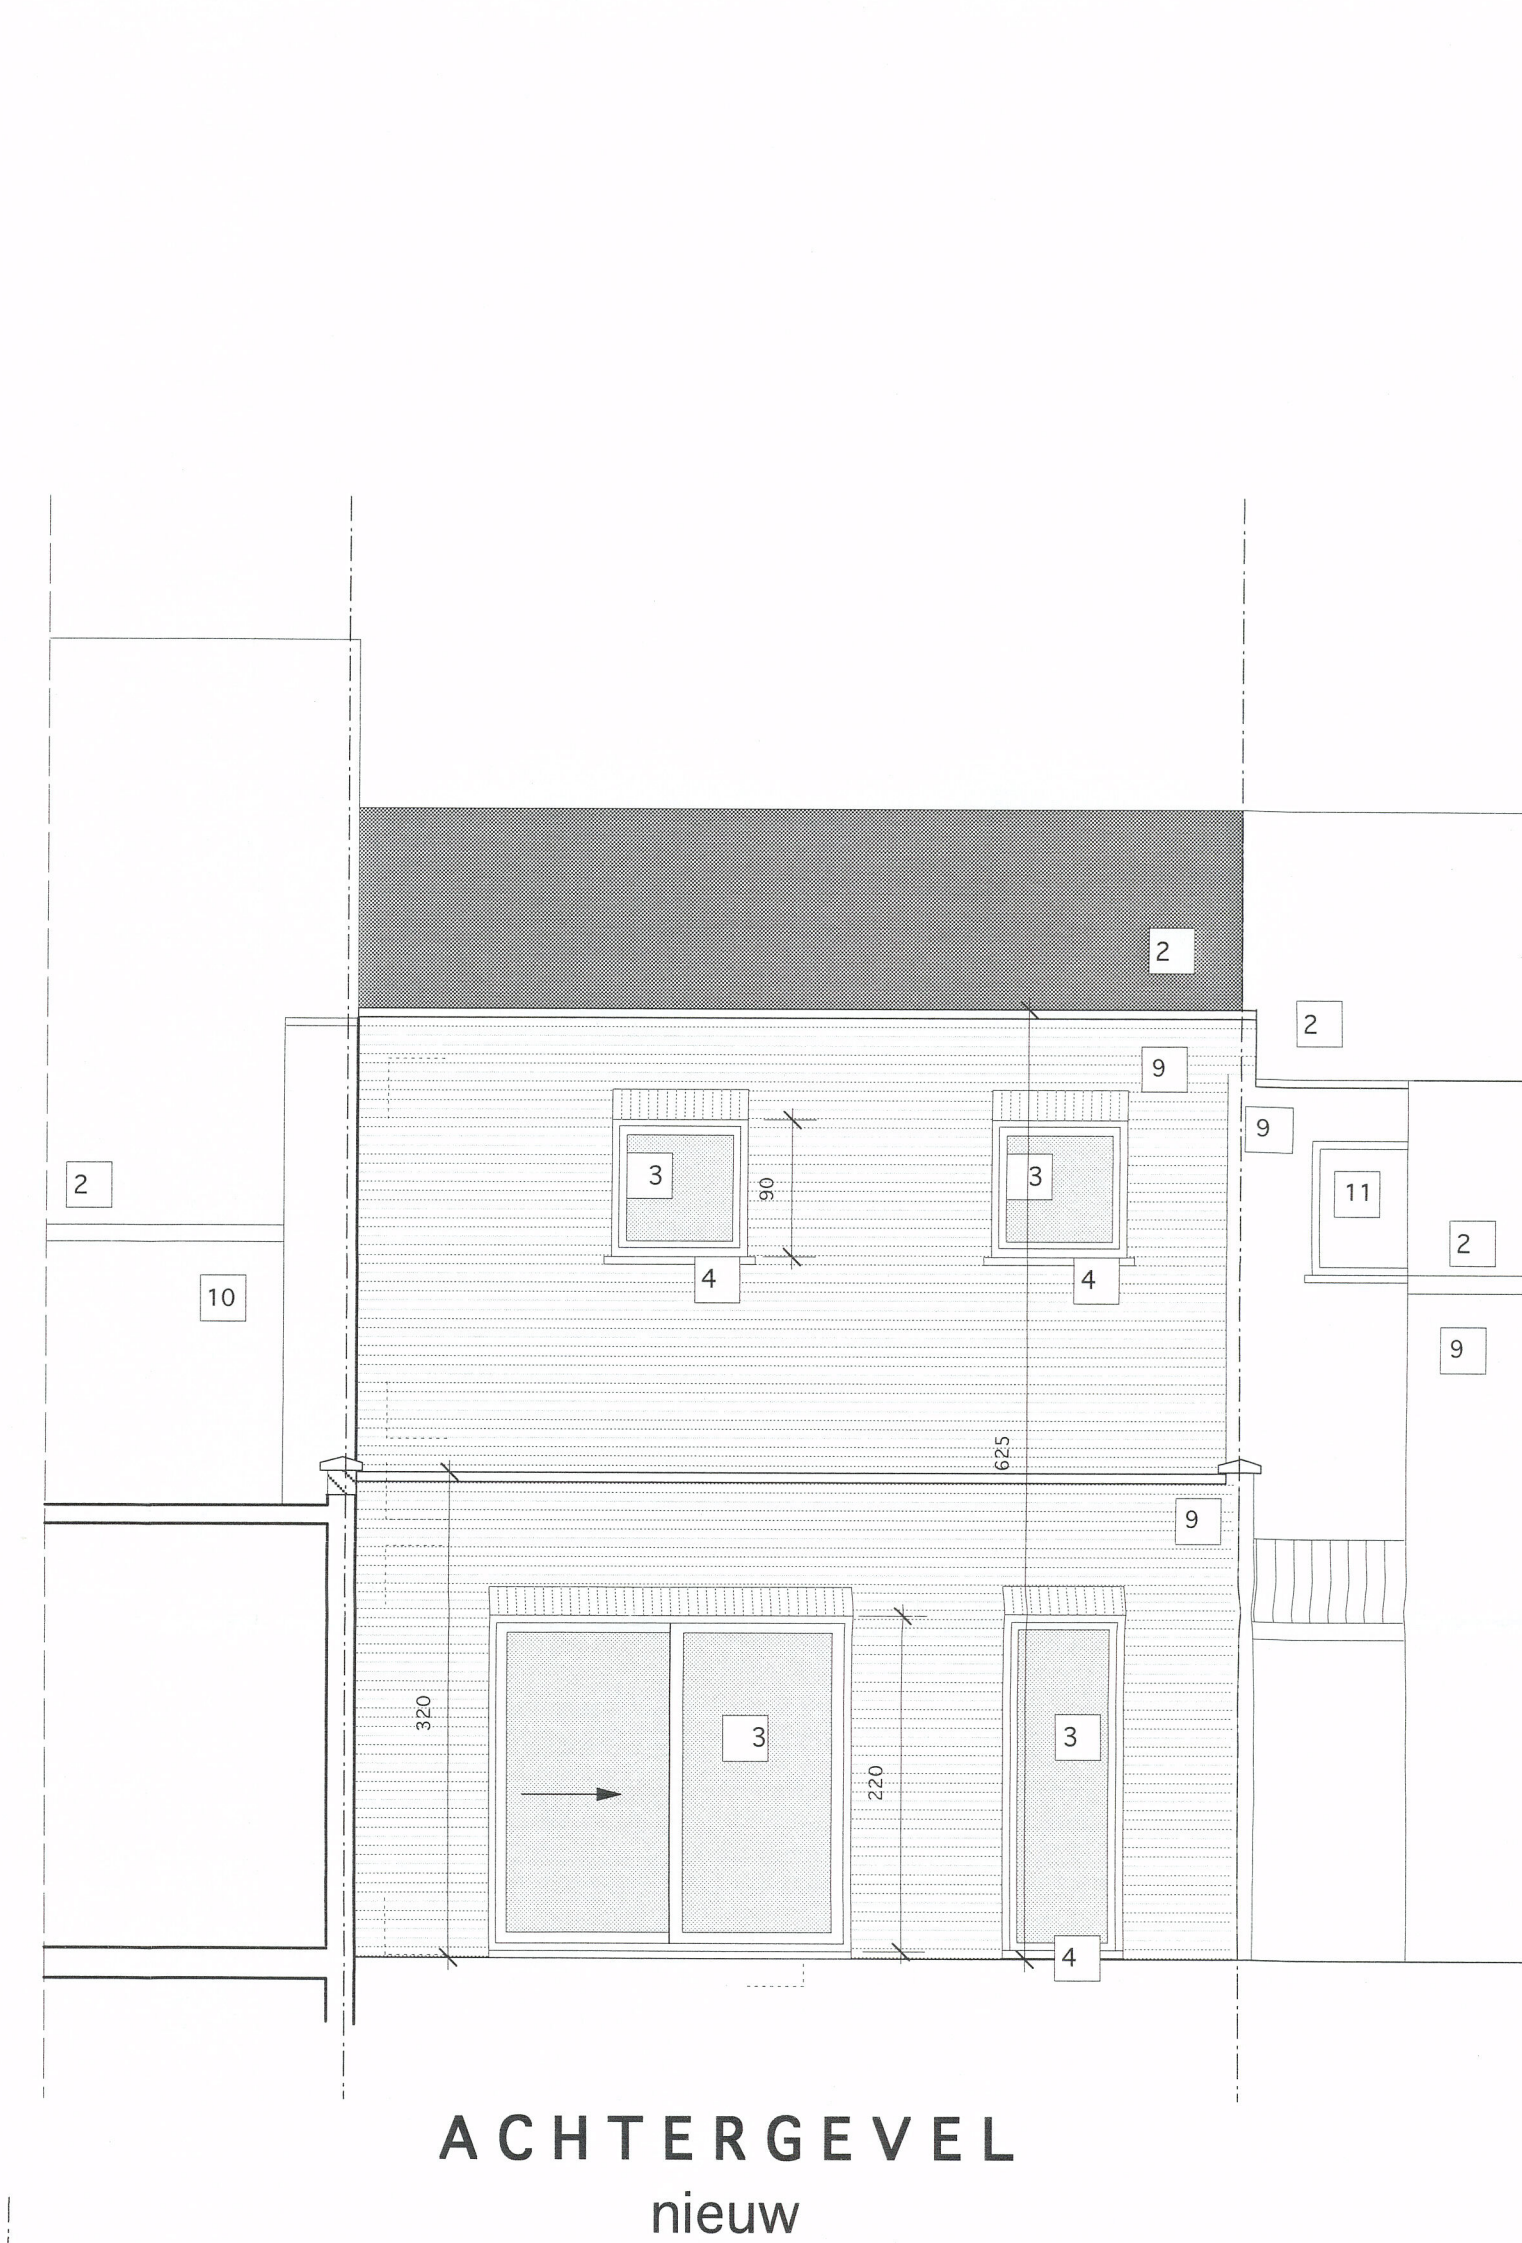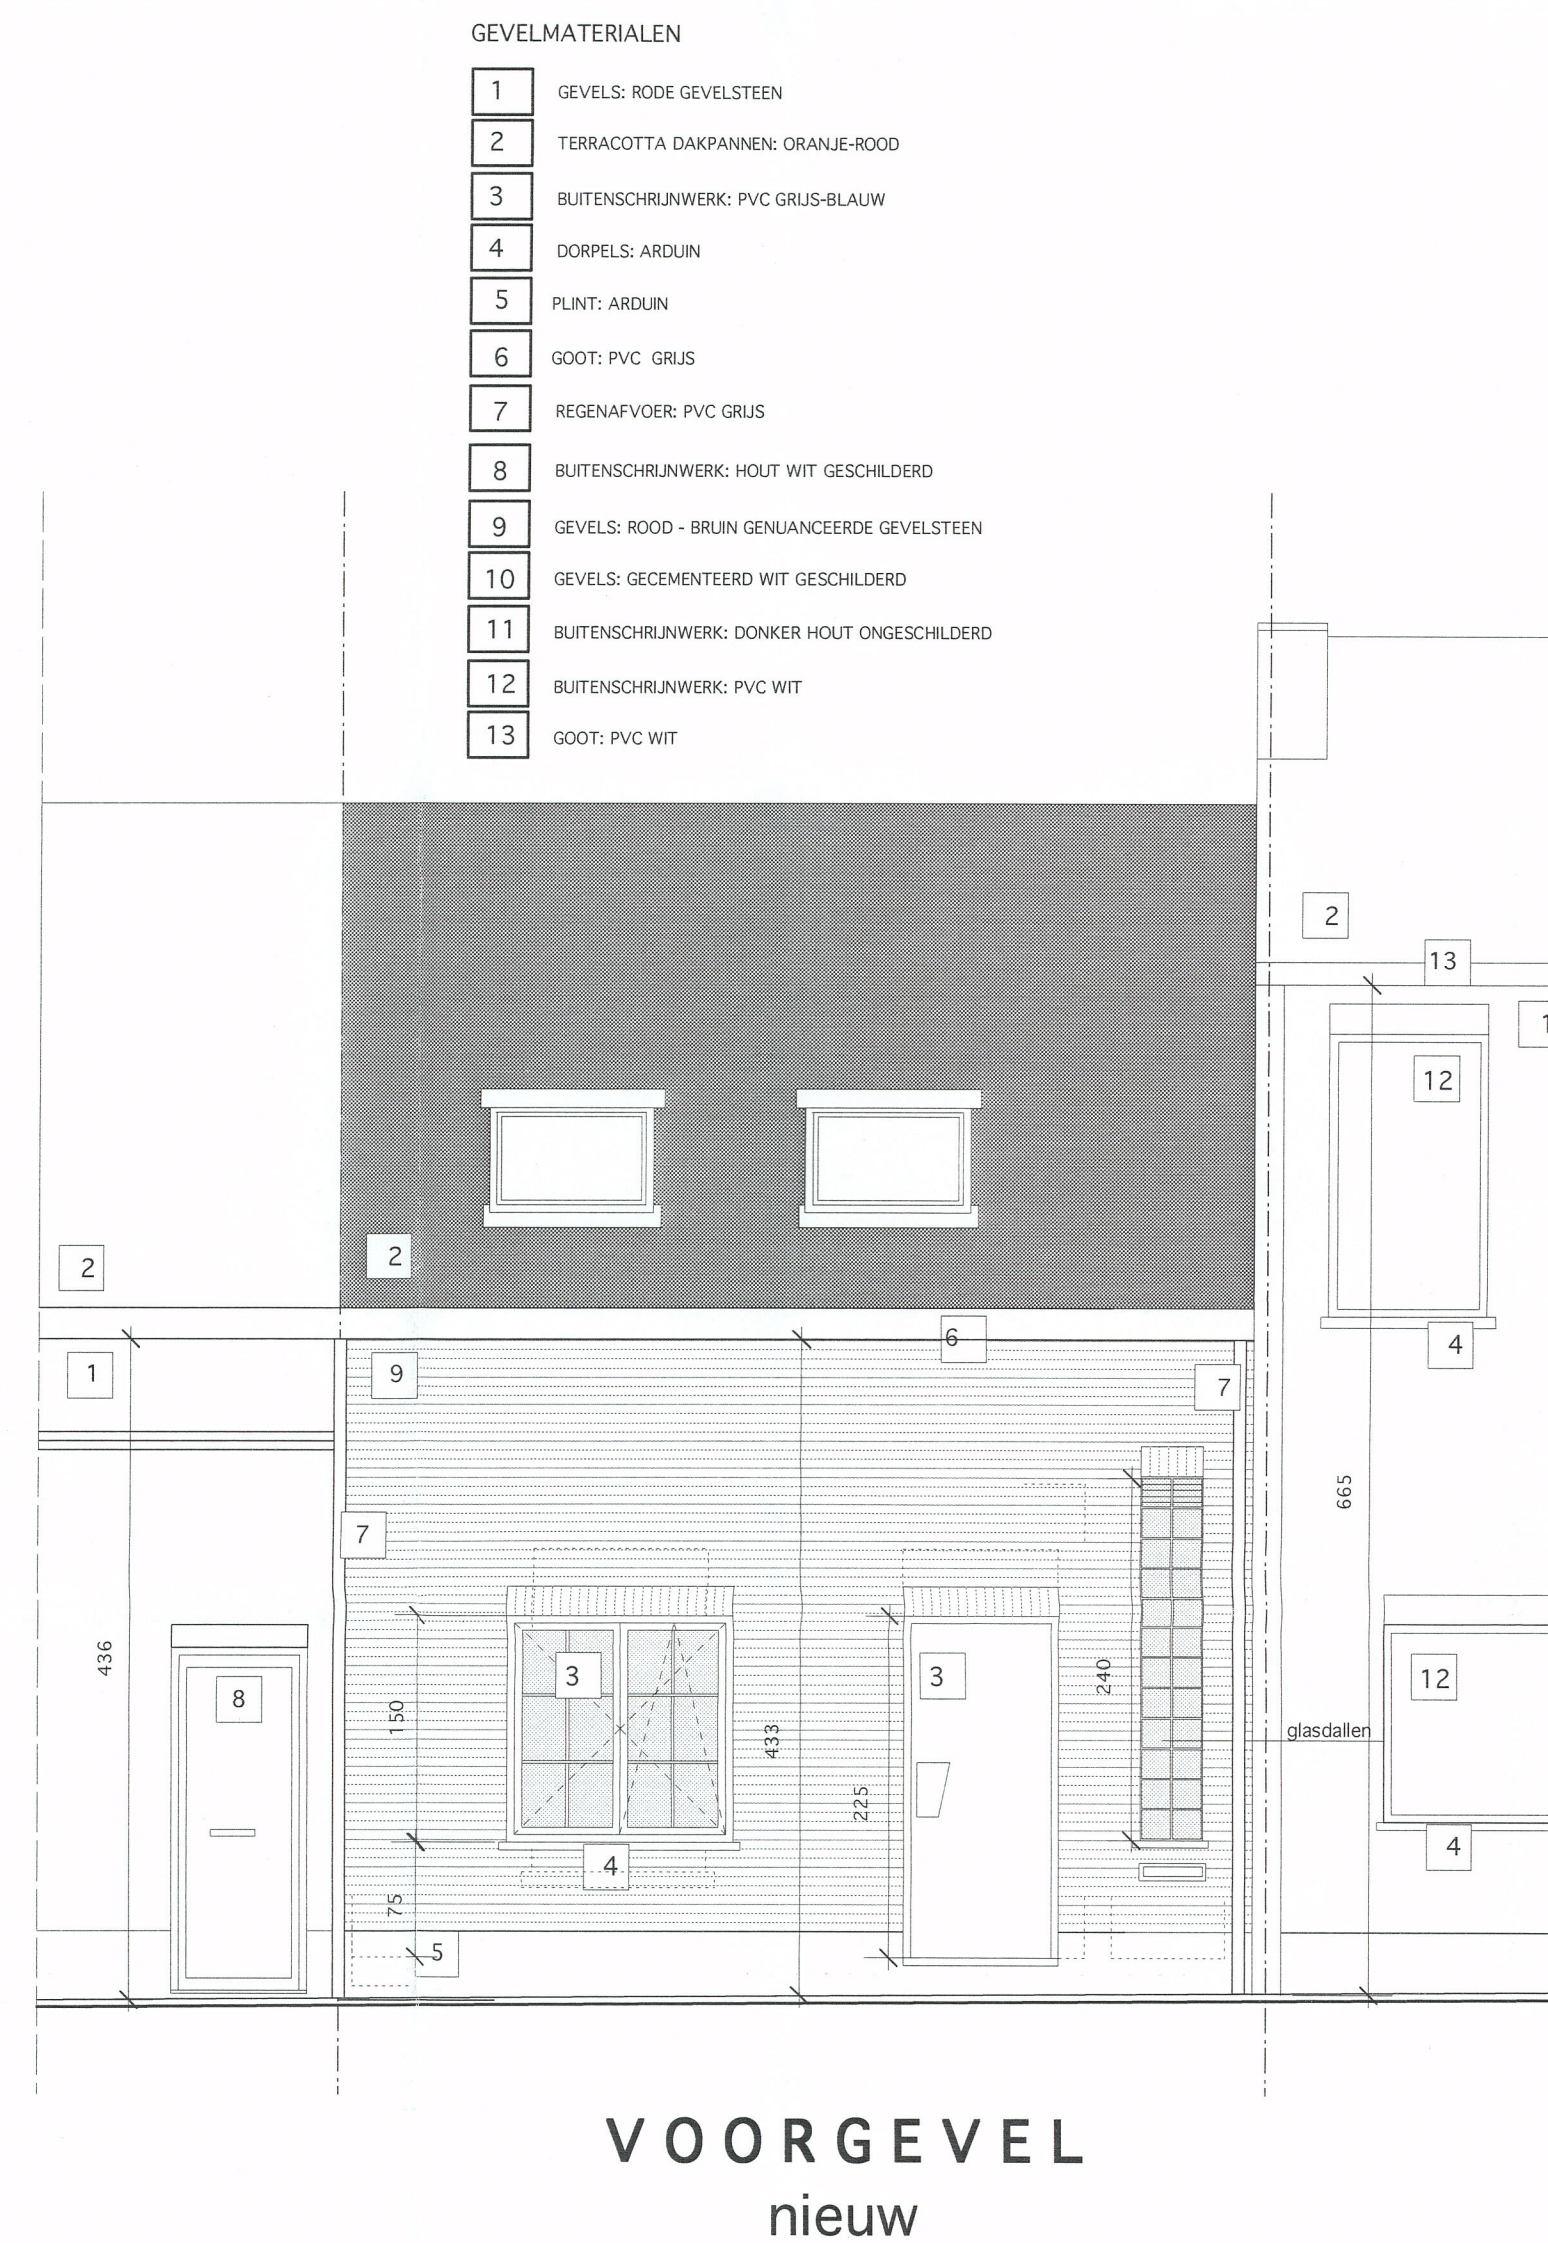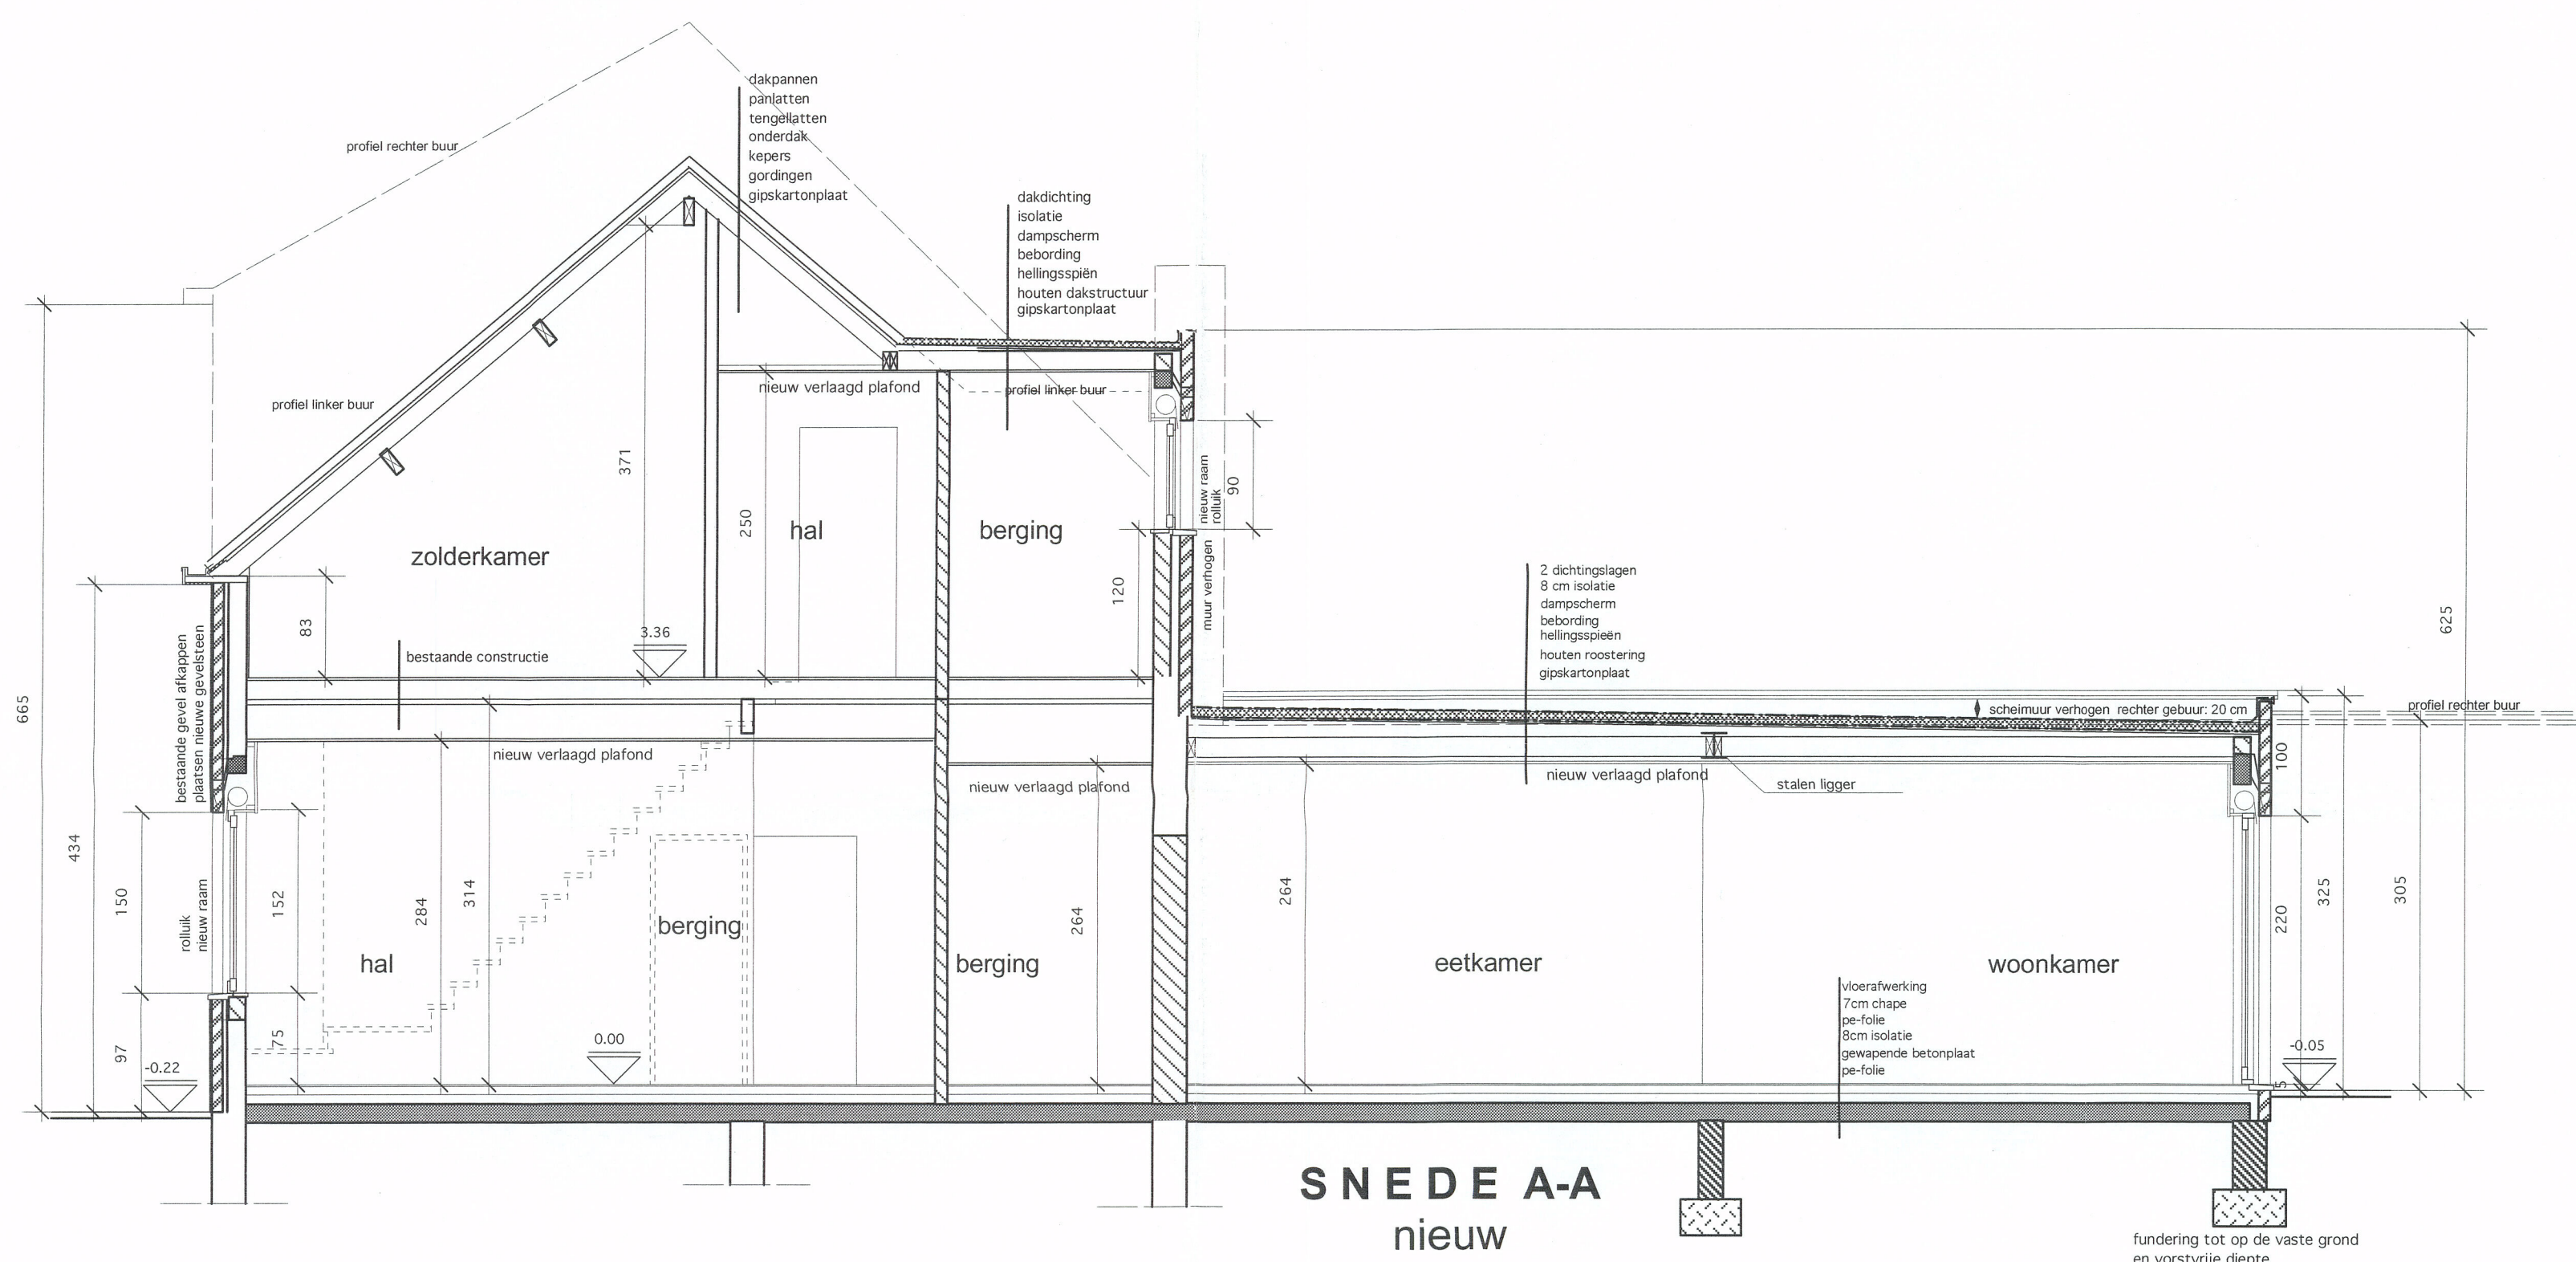

BOUWAANVRAAG	
2005.10 KETELS	
Provincie: Antwerpen	Stad: Hoboken
Opdracht: Verbouwen van een rijwoning	
Eikenlei 91 2660 Hoboken	
kadasternr.: A'pen 38e afd. sectie B nr. 562 n5	
Opdrachtgever: Ketels Yvonne Goedetjdsstraat 38 2660 Hoboken Tel: 03/827.65.46	Architect: Jules Pauwelsstraat 17 2660 Hoboken Tania Meersman Tel: 03/828.55.20 Fax: 03/828.55.30
Aankoop LINKER GEBOUW VAN VLAESSELAER ADONOR	
EIKENLEI 89	
0.1 BESTAANDE EN NIEUWE TOESTAND	
Datum: 09/09/2005 Schaa: 1/50 - 1/100	A1
Opmerking: Alle maten zijn ter plaatse te controleren voor uitvoering der werken. Alle structurele elementen volgens de stabiliteitsstudie van de ingenieur.	