



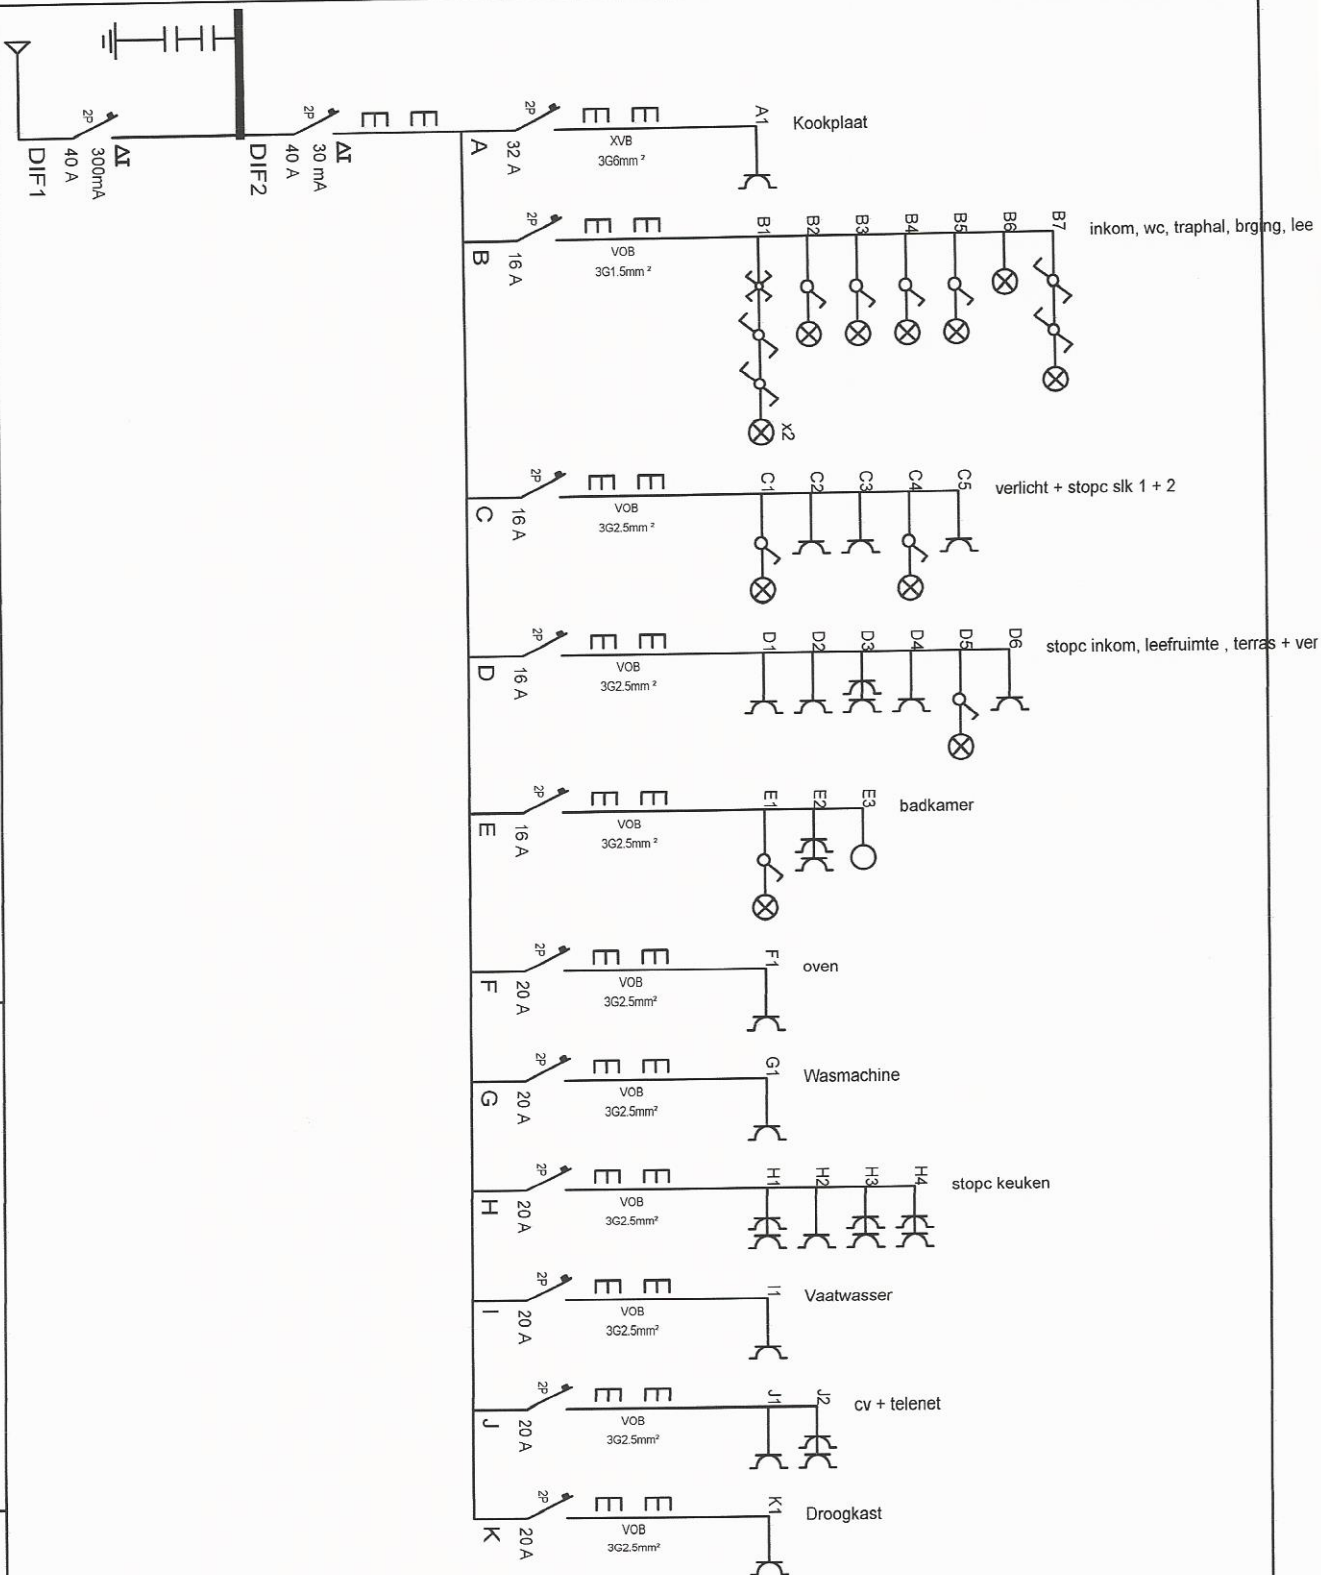

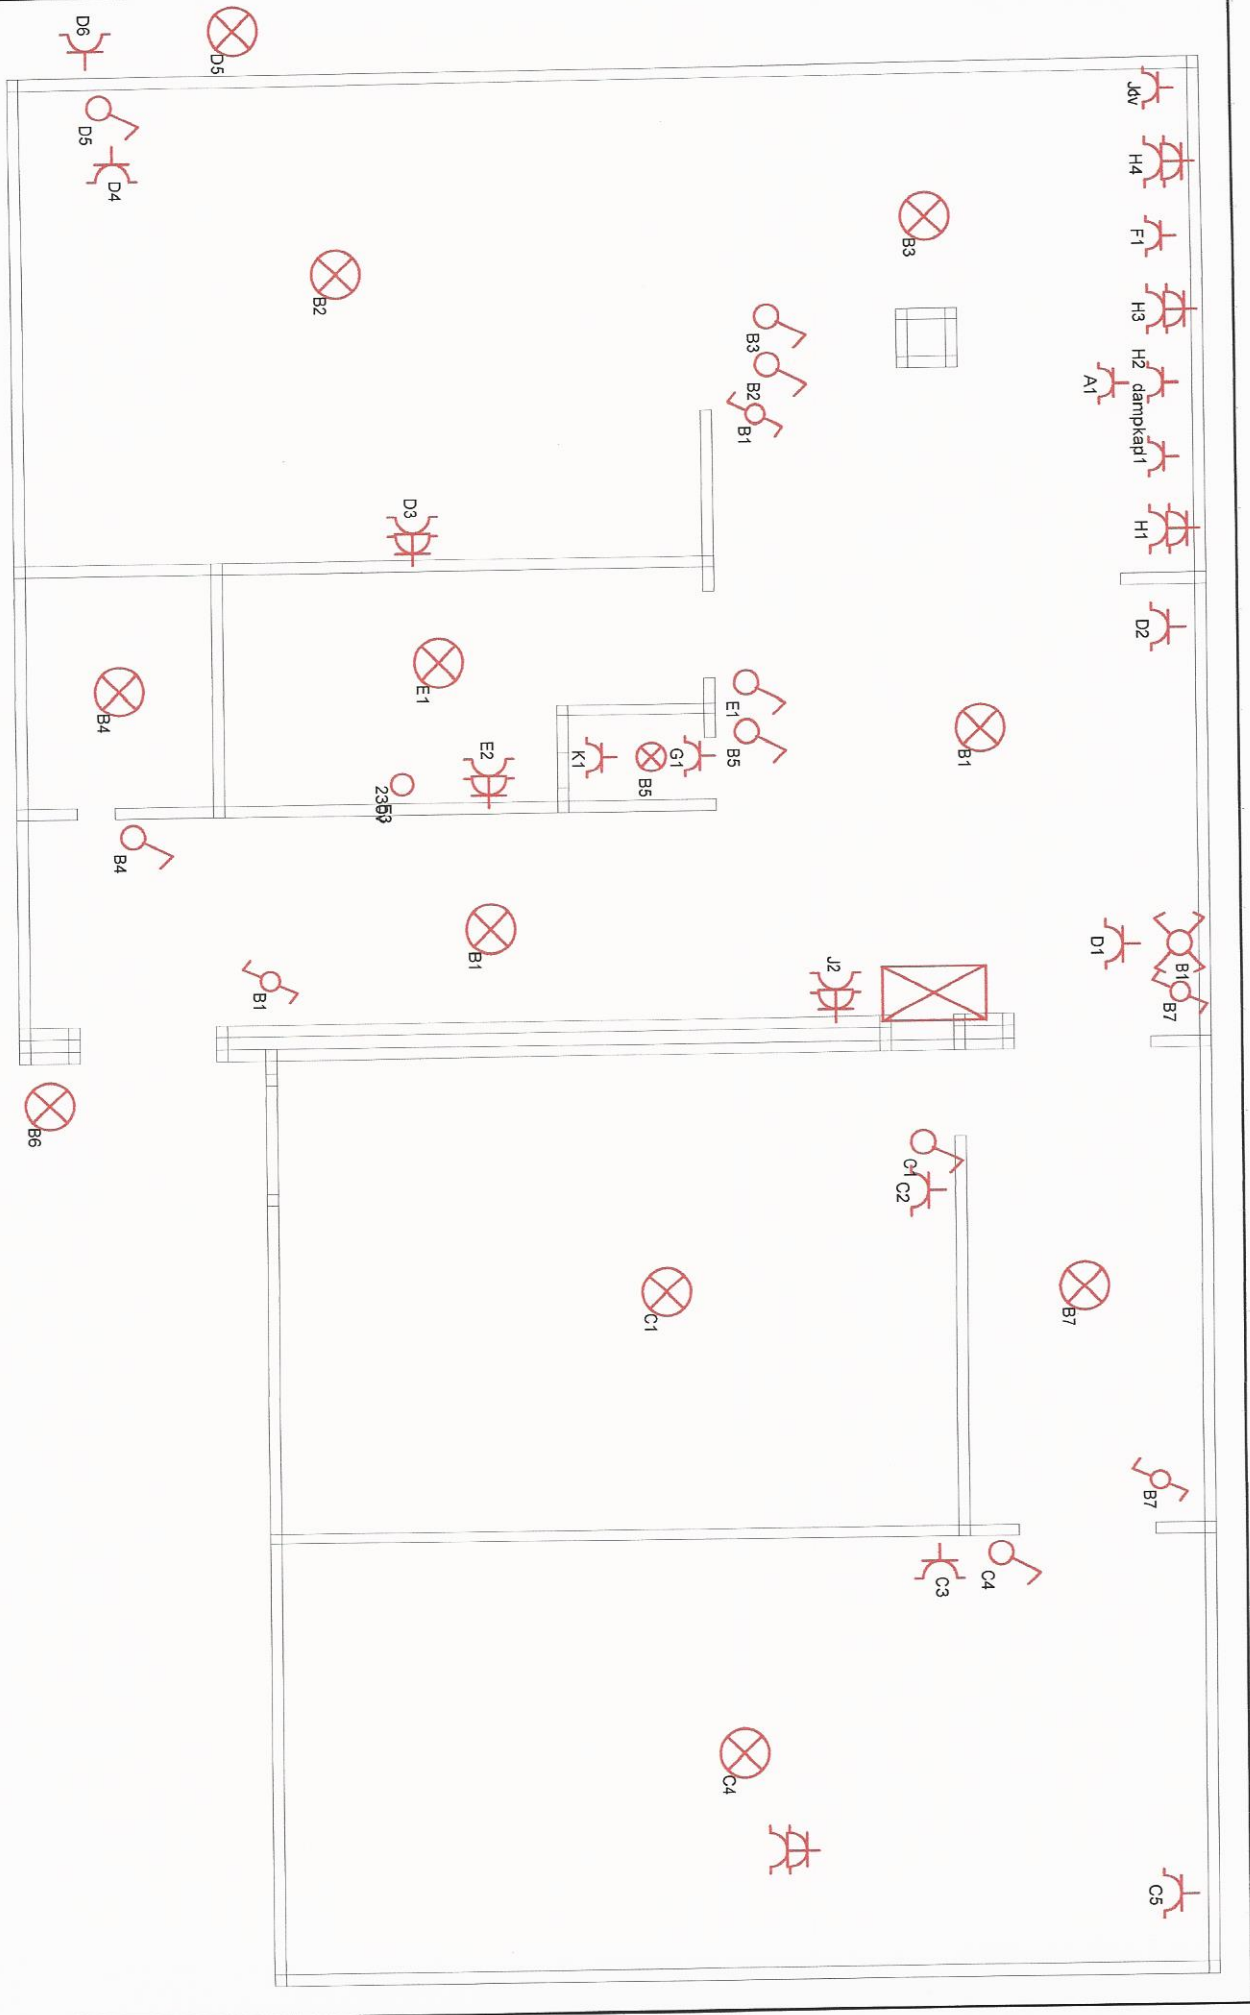

INSTALLATEUR

KEURING

WERF

230V~

Naam Luxopus BVBA
BTW ..
Datum 06/08/2015
Handtek ..

ORGANIS. ..
Naam ..
Datum ..
Handtek ..

Naam ..
Straat Aartselaarstraat 186/1
Gemeente Hoboken
Handtek ..