








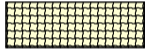
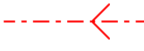





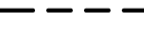








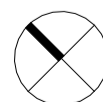
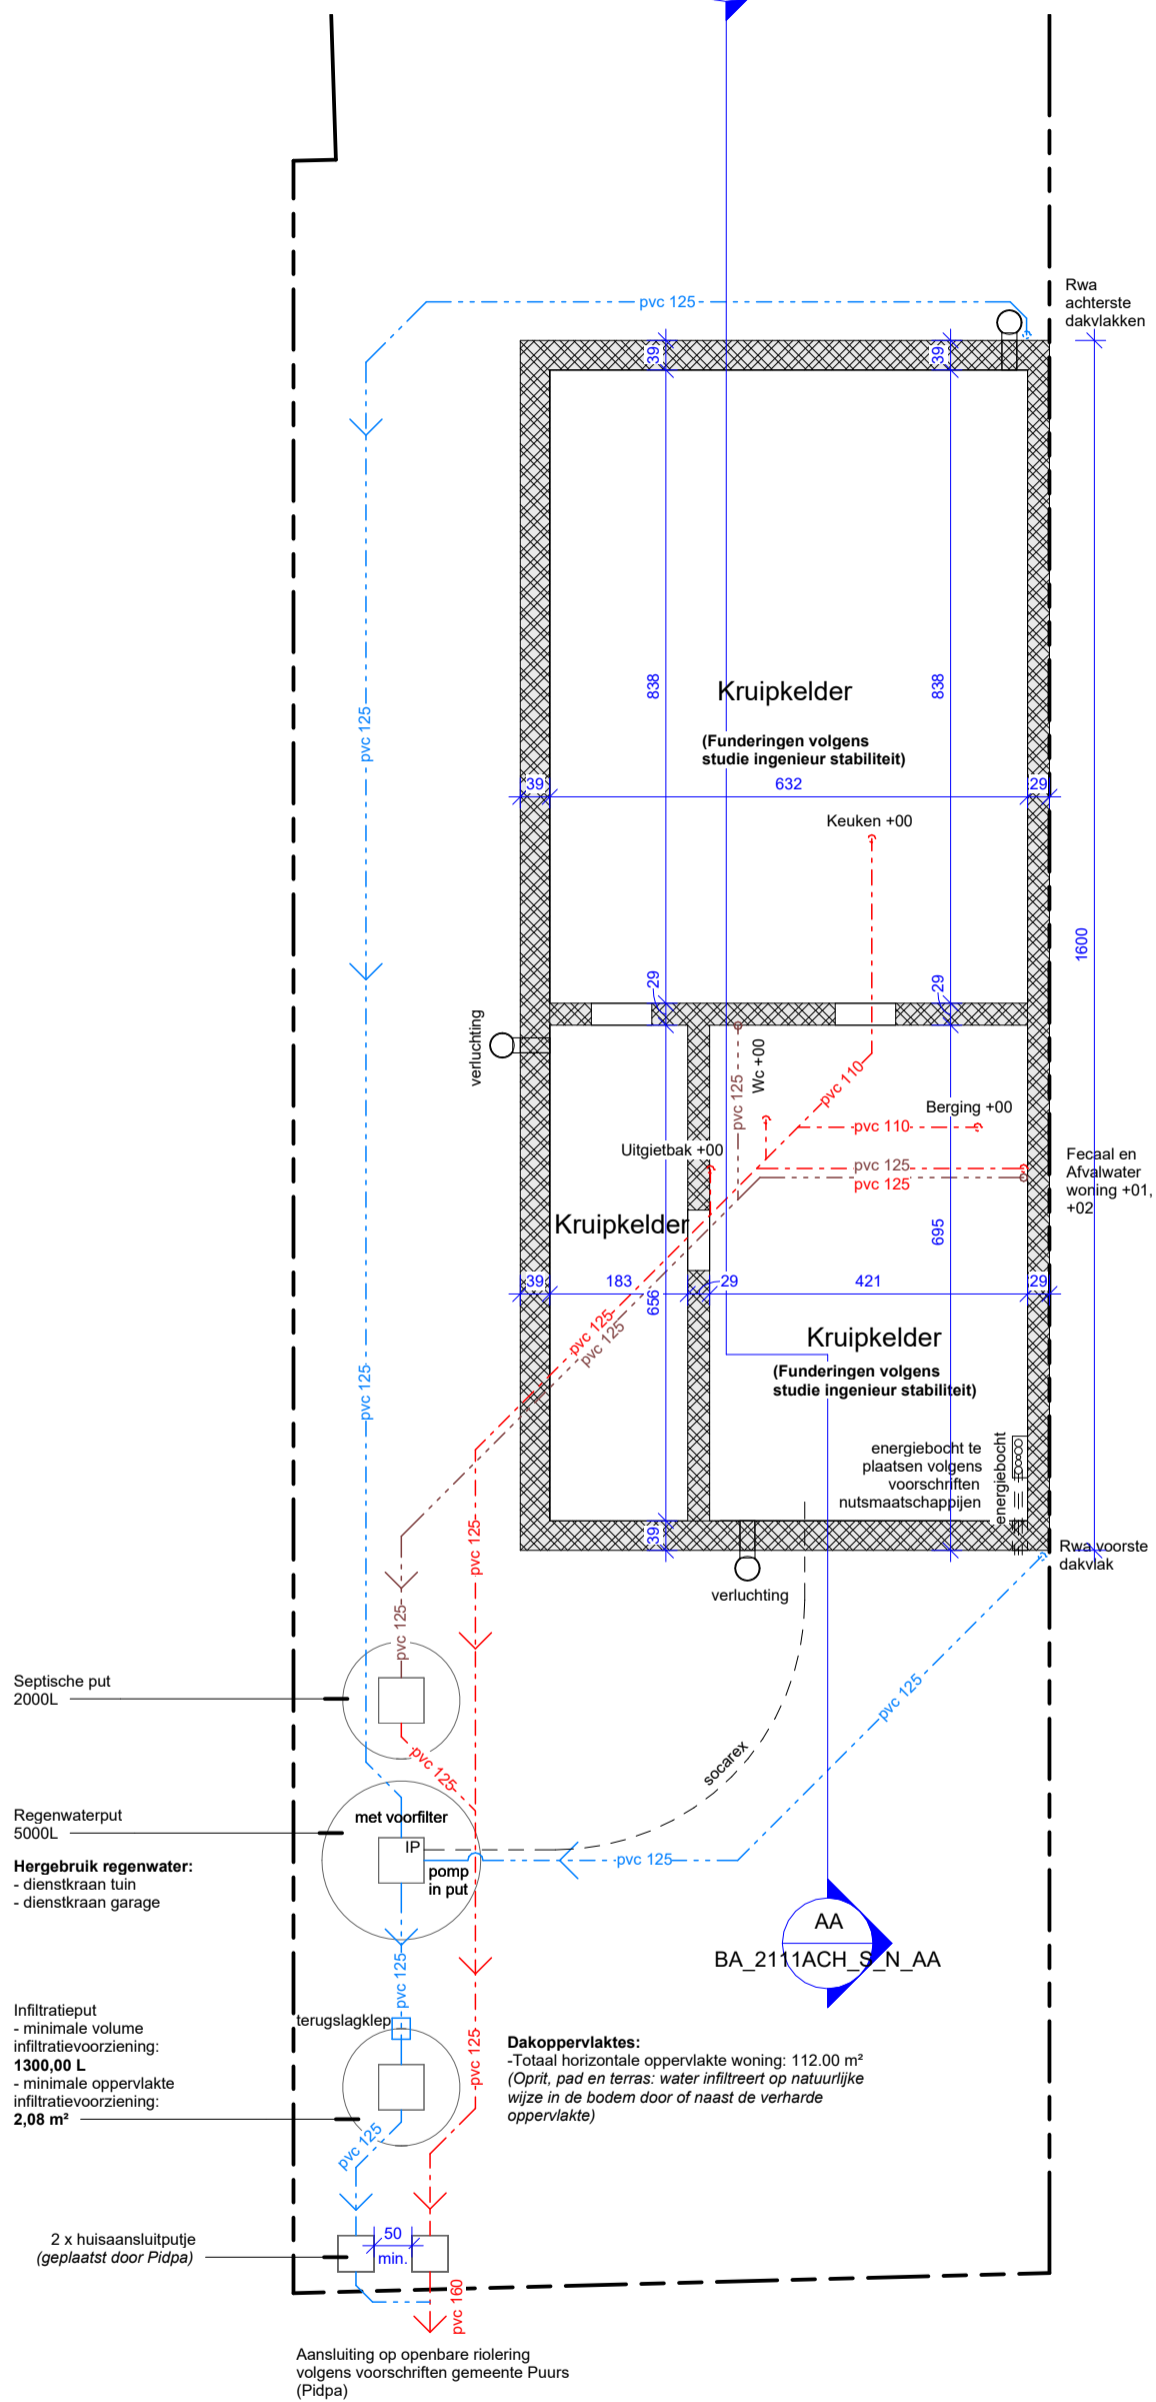
Legende gevel materialen	
① dakpannen - zwart	④ buitenschrijnwerk - zwart
② gevelsteen - rood/bruin genuanceerd	⑤ stalen balustrade - zwart
③ volkern - zwart	⑥ leien - donkergrijs

Legende materialen	
 Baksteen	 Prefabbeton
 Beton	 Cellenbeton
 Betonblokken	 Snelbouw
 Gipsblokken	 Bestaand
 PUR Isolatie	 MW Isolatie

Legende annotaties	
 Afvalwater	 Hoogte aanduiding (Snedes en gevels)
 Faecaalwater	 Hoogte aanduiding (Plan)
 Regenwater	 Gas
 Perceelsgrens	 Water
 Afdichting	 Afbraak
 Gabarriet gebuur	 Noordpijl
 Aanpassing scheimuur	

-De fundering, de ondergrondse wanden en alle structurele elementen zijn enkel gegeven als aanduiding en dienen bepaald te worden door een studiebureau stabiliteit.
 -Alle maatvoeringen zijn richtinggevend en dienen ter plaatse nagemeten en gecontroleerd te worden.

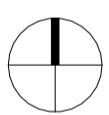AA
BA_2111ACH_S_N_AA





Schaal 1 : 100

fase: omgevingsvergunning

DOSSIER dossier nr. : 2111_ACH
plan : Kruipkelder
datum : 05/05/2022

BA_2111ACH_P_N_Fun

AA
BA_2111ACH_S_N_AA

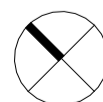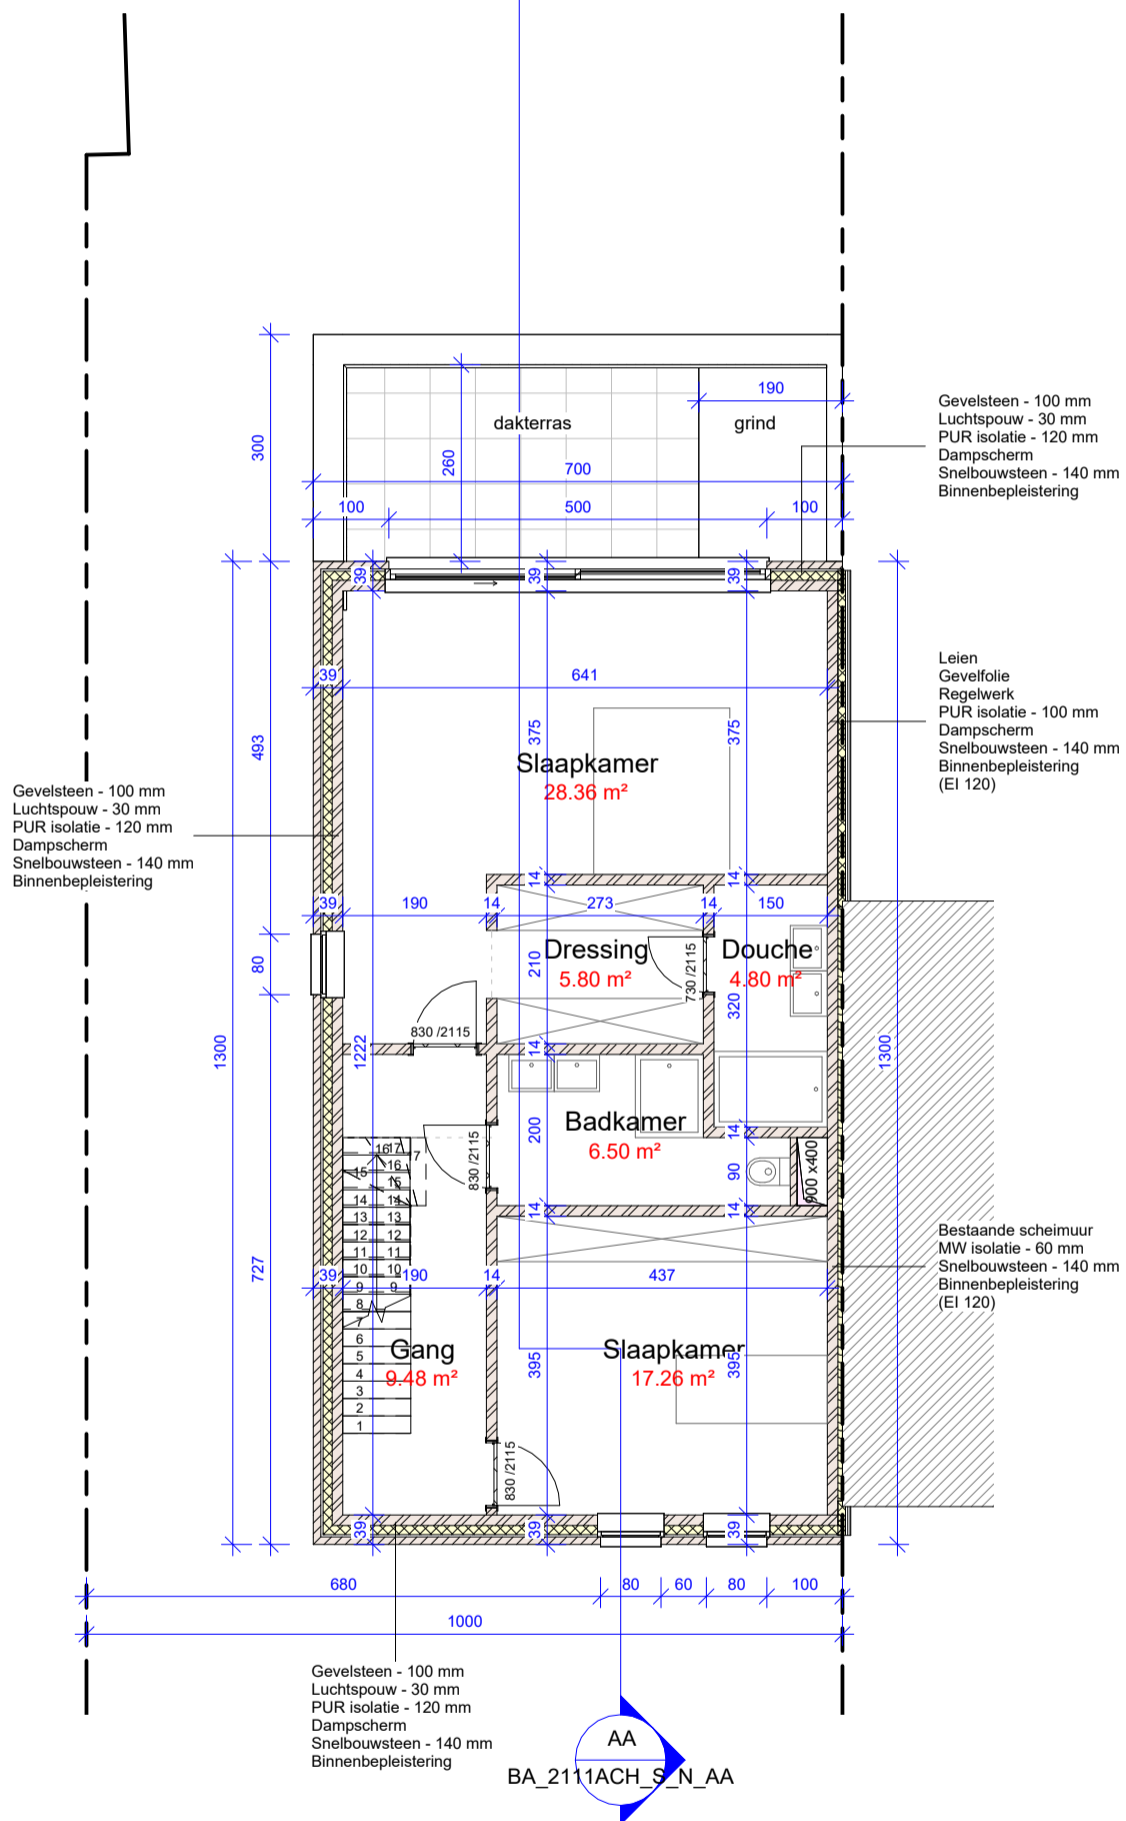



Schaal 1 : 100

fase: omgevingsvergunning

DOSSIER dossier nr. : 2111_ACH
plan : Niveau 01
datum : 05/05/2022

BA_2111ACH_P_N_01

AA
BA_2111ACH_S_N_AA

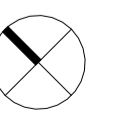
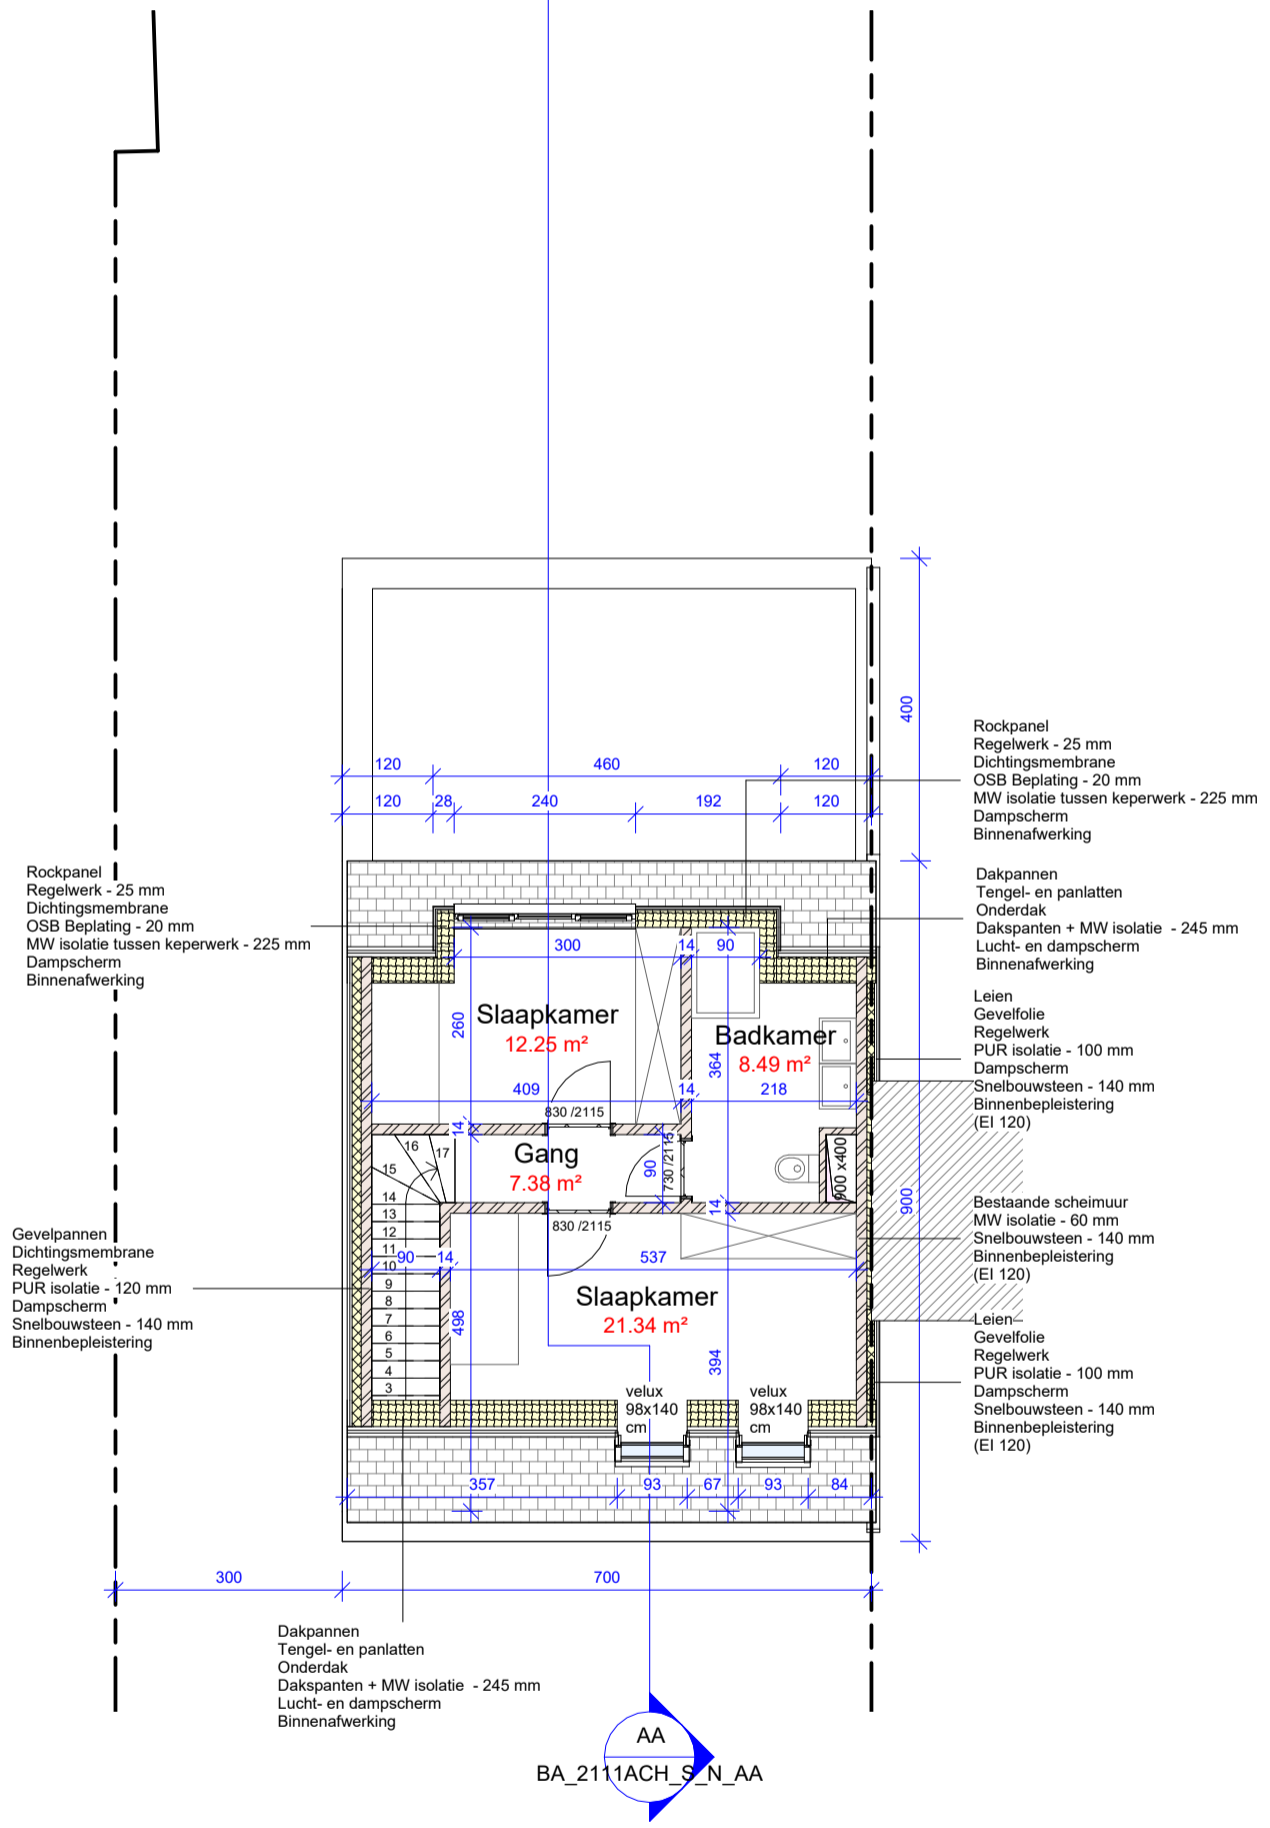


Schaal 1 : 100

fase: omgevingsvergunning

DOSSIER dossier nr. : 2111_ACH
plan : Niveau 02
datum : 05/05/2022

BA_2111ACH_P_N_02

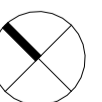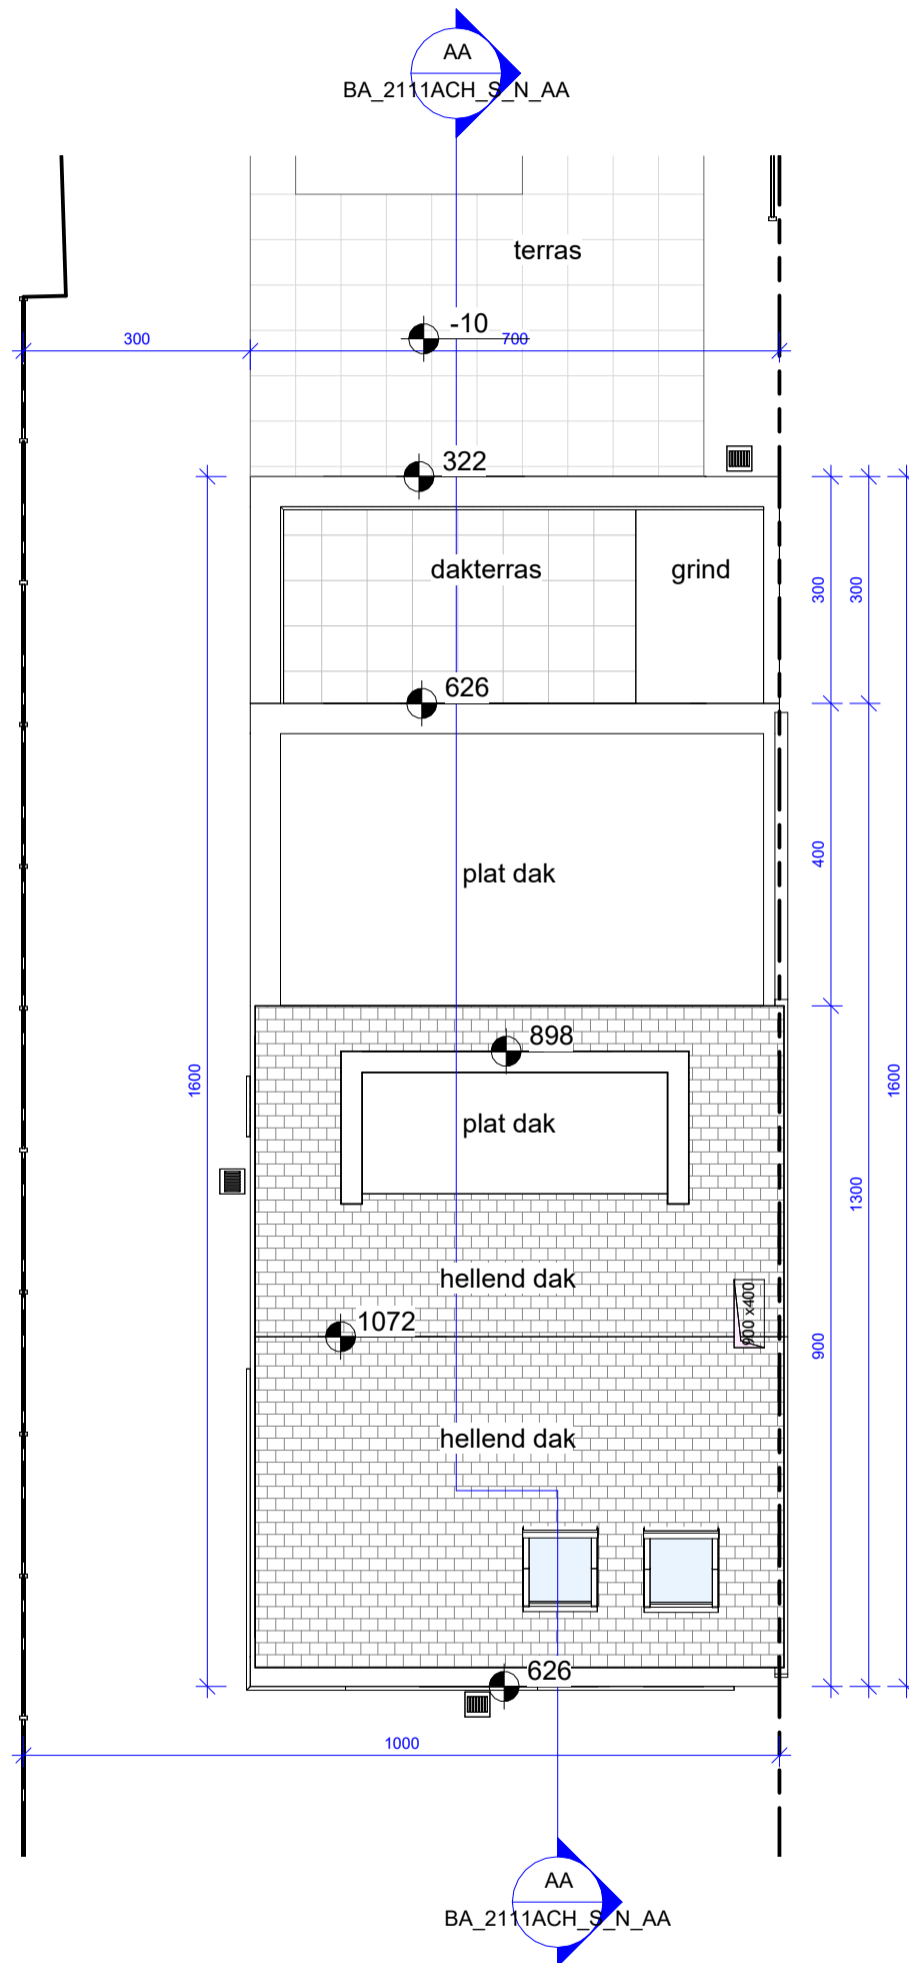

Schaal 1 : 100

fase: omgevingsvergunning

DOSSIER dossier nr. : 2111_ACH
 plan : **Dakenplan**
 datum : 05/05/2022

BA_2111ACH_P_N_Dak

