



Nieuwpoort  
1<sup>o</sup>Afdeling  
Sectie A

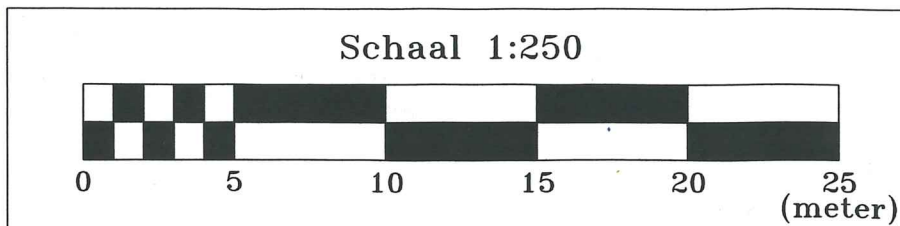

De Koper:  
Janssens - Gebruers  
Weverstraat 83  
2531 Boechout

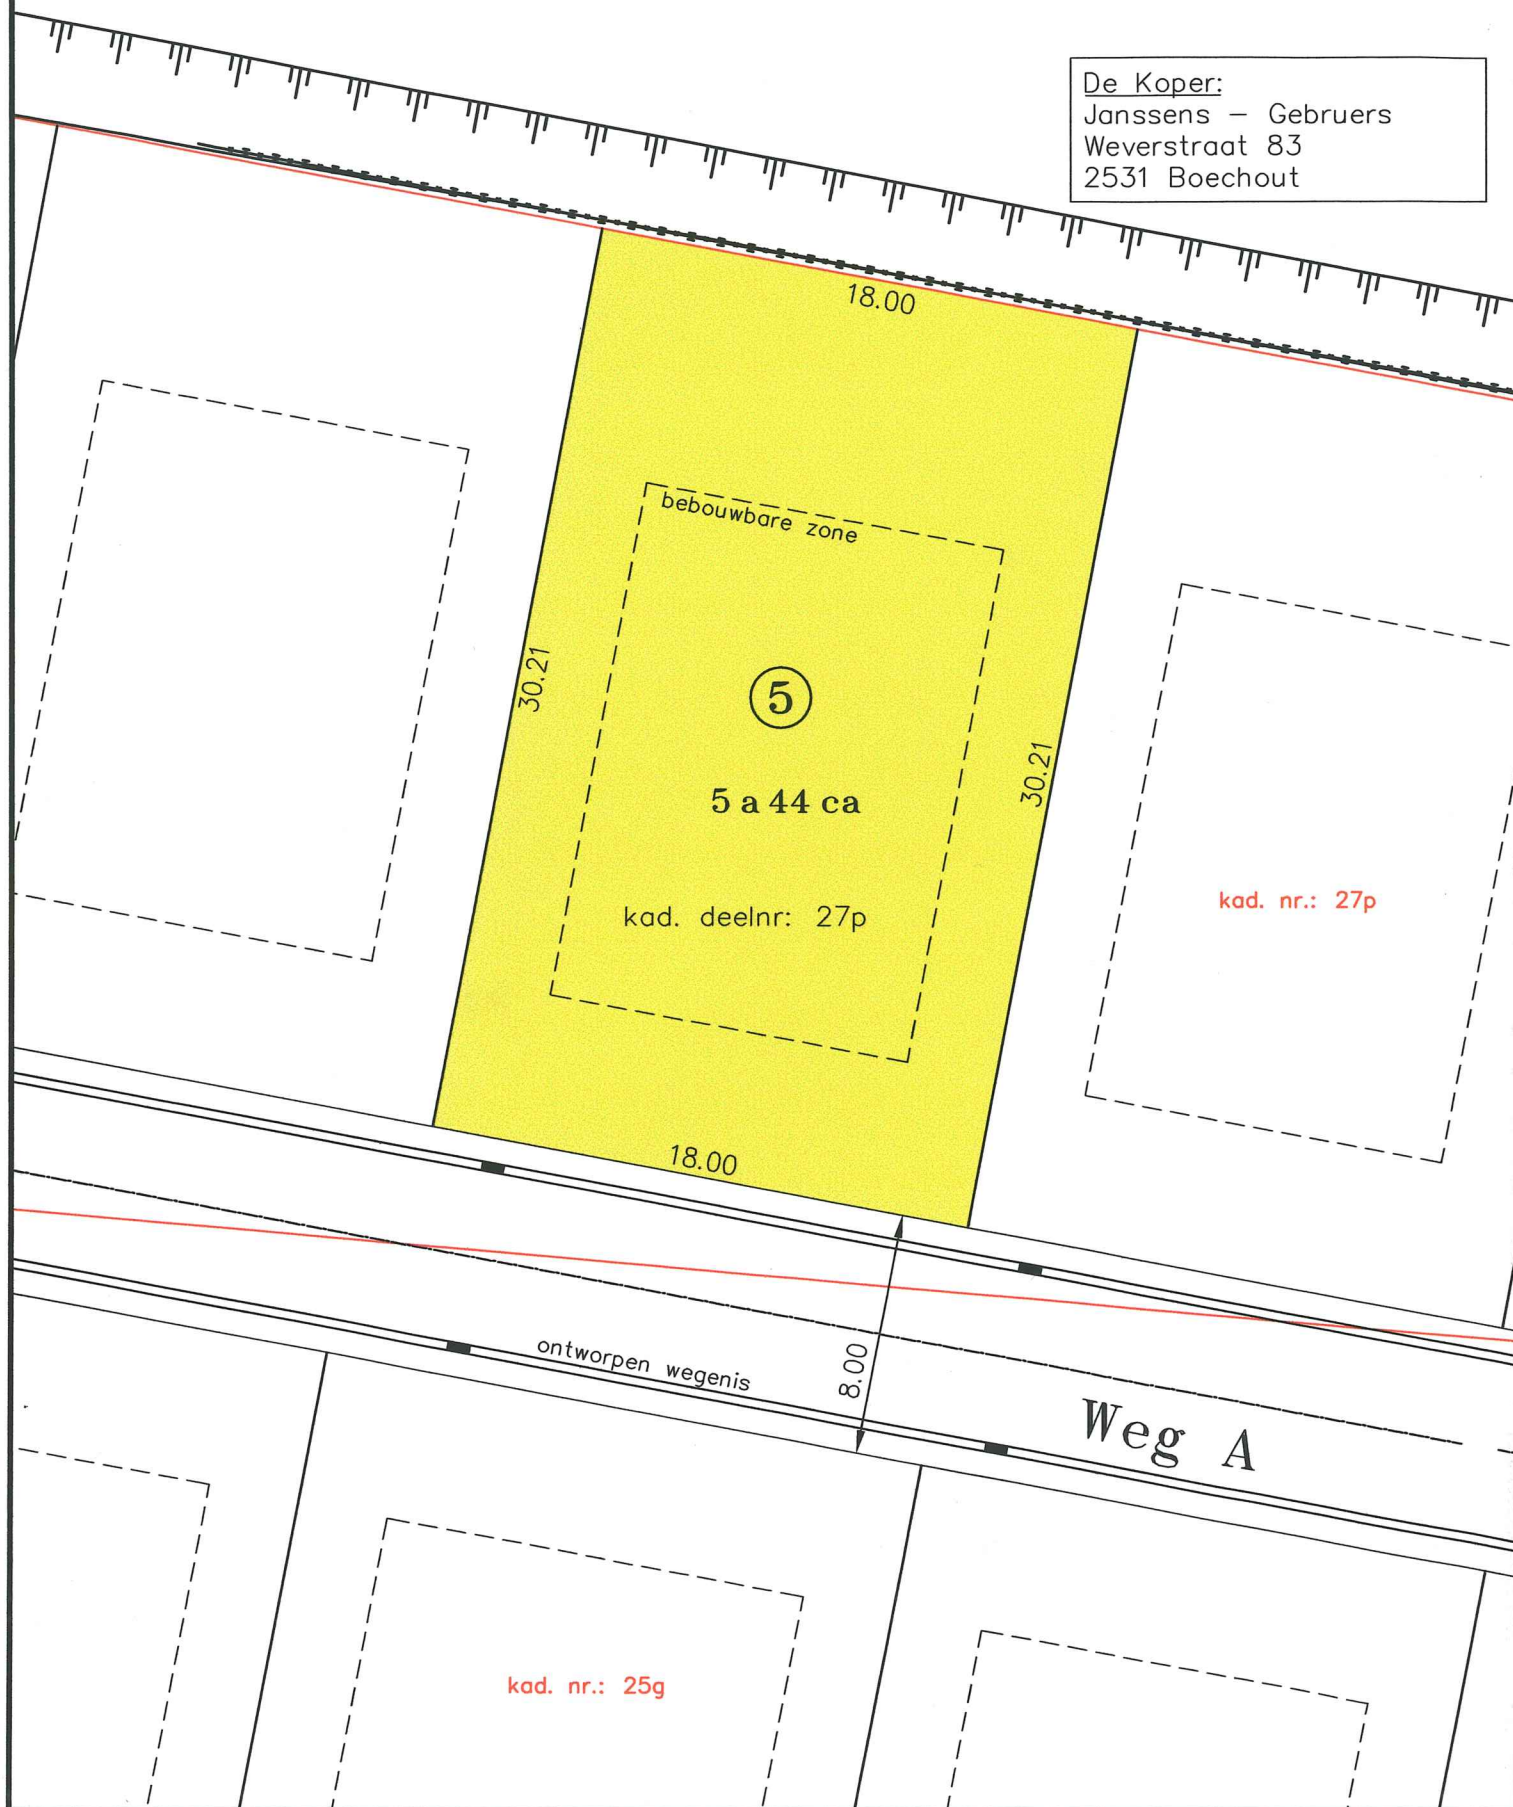

PROVINCIE : West - Vlaanderen  
ARRONDISSEMENT : Veurne  
STAD : Nieuwpoort

Opmetingsplan  
lot 5  
Verkaveling "Kattesas"  
te Nieuwpoort

Dossier nr.: L591

Schaal: 1:250

Bestandsnaam: L591\_O\_Verkwijz\_3.dwg

Layout: lot5

	bovenkant beek		putrand riool
	bovenkant talud		straatkolk
	haag		huisaansluitingsputje
	prikkeldraad		straatkap/kabine waterleiding
	gladde draad		straatkap/kabine gas
	muurtje in metselwerk		straatkap/kabine elek.
	afsluiting in betonplaten		straatkap/kabine radio\ tv
	afsluiting in hout		straatkap/kabine telefoon
	afsluiting in beton		deksel brandkraan
	afsluiting in metaal		openbare verlichtingspaal
	prikkeldraad met betonpalen		palen verscheidene
	gladde draad met betonpalen		monoliet
	rand weg		loofboom/naaldboom
			merkpaal perceel
			deurdorpel
			garagedorpel
			hoogtepunt

Nr.	Datum	Kenmerken
1	6 juni 2005	opmaak opmetingsplan



N.V. Studiebureau  
ISO9001 gecertificeerd

getekend: J.D.  
nagezien: F.Y.

Nieuwpoortsesteenweg 399  
8400 OOSTENDE  
Tel: 059/56.10.10  
Fax: 059/56.10.11  
E-mail: info@plantec.be

De Gedelegeerde Bestuurder  
ing. W. Verbiest

De Gezwoeren Landmeter Expert  
Bestuurder  
F. Yperman