

Keuringsrapport

Elektrische installatie

Rapportnummer: RAP.1000.003.7894113.REV0

Pagina 1 van 1

Adres- en onderzoeksgegevens

Adres installatie Meerlenhoflaan 8 V1 Links, 2660 Hoboken
 Naam eigenaar Muldemans
 Adres eigenaar ,
 Type object appartement
 EAN-code niet beschikbaar
 Aard installatie wijziging
 Doel onderzoek herkeuring



Het onderzoek is verricht op 20/03/2015 volgens artikel 271 en 276bis [van het AREI](#) en onze procedure(s) TP1.

Installatiegegevens

Spanning (V)	230	Gegevens hoofdbeveiliging (A)	niet bekend
Type elektrode	pen	Waarde differentiële schakelaar(s) (mA)	300 en 30
Ø voedingsleiding (mm ²)	6	Aantal verdeelborden	1
Waarde hoofdschakelaar (A)	40	Aantal stroombanen per verdeelbord	9

Metingen

RA / ZS (Ω)	16 /	ΔI differentiële schakelaar(s) (mA)	goed
Continuïteitsmeting	goed	Isolatiweerstand van de installatie (MΩ)	>0,5

Inbreuken

1. nihil

ADS Automatische differentiële schakelaar

Opmerking: Tijdens het onderzoek zijn enkel de verdeelborden en de zichtbare delen van de installatie gecontroleerd. Schakelaars, contactdozen, plinten / gaten etc. zijn niet losgemaakt. Indien tijdens de keuring de schema's ontbreken, kunnen bij een volgend controlebezoek bijkomende inbreuken worden vastgesteld.

Opmerkingen

(Ver)bouwjaar: na 2000
 Voor de omschrijving van de installatie zie schema's


Besluit

De installatie is conform het AREI.
 De algemene ADS was / werd verzegeld en het ééndraads- en situatieschema werden voor gezien getekend / gecontroleerd.
 De installatie dient opnieuw te worden gecontroleerd uiterlijk 20/3/2040, alsook voor ingebruikname van elke belangrijke wijziging of aanzienlijke uitbreiding uitgevoerd voor deze datum.

Voor de directeur, op 20/3/2015

Naam agentonderzoeker: Mohamed Rahmouni

Handtekening:

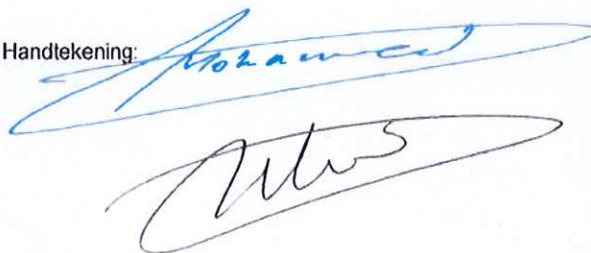

Readopmerkingen

- Het proces-verbaal van het onderzoek dient bewaard te worden in het dossier van de elektrische installatie.
- In het dossier dient elke wijziging aan de elektrische installatie vermeld te worden.
- Bij elk ongeval aan personen overkomen, rechtsreeks of onrechtstreeks te wijten aan de aanwezigheid van elektriciteit, dient de Minister van Economische Zaken, Directie Elektrische Energie, te worden gewaarschuwd.
- Wanneer er overtredingen zijn vastgesteld tijdens het onderzoek, dient men een nieuw controlebezoek te laten verrichten door hetzelfde erkend organisme om na te gaan of na afloop van de termijn van één jaar de overtredingen verdwenen zijn. Indien tijdens dat tweede bezoek wordt vastgesteld dat er nog overtredingen overblijven, moet het erkend organisme een kopie van het proces-verbaal van het controlebezoek sturen naar de Algemene Directie Energie die belast is met het hoog toezicht op de huishoudelijke elektrische installaties.

Adres- en onderzoeksgegevens

Adres installatie Meerlenhoflaan 8 V1 Links, 2660 Hoboken
 Naam eigenaar Muldermans
 Adres eigenaar ,
 Type object appartement
 EAN-code niet beschikbaar
 Aard installatie wijziging
 Doel onderzoek herkeuring



Het onderzoek is verricht op 20/03/2015 volgens artikel 271 en 276bis [van het AREI](#) en onze procedure(s) TP1.

Installatiegegevens

Spanning (V)	230	Gegevens hoofdbeveiliging (A)	niet bekend
Type elektrode	pen	Waarde differentiële schakelaar(s) (mA)	300 en 30
Ø voedingsleiding (mm ²)	6	Aantal verdeelborden	1
Waarde hoofdschakelaar (A)	40	Aantal stroombanen per verdeelbord	9

Metingen

RA / ZS (Ω)	16 /	ΔI differentiële schakelaar(s) (mA)	goed
Continuïteitsmeting	goed	Isolati weerstand van de installatie (MΩ)	>0,5

Inbreuken

1. nihil

ADS: Automatische differentiële schakelaar

Opmerking: Tijdens het onderzoek zijn enkel de verdeelborden en de zichtbare delen van de installatie gecontroleerd. Schakelaars, contactdozen, pinnen / gaten etc. zijn niet losgemaakt. Indien tijdens de keuring de schema's ontbreken, kunnen bij een volgend controlebezoek bijkomende inbreuken worden vastgesteld.

Opmerkingen

(Ver)bouwjaar: na 2000

Voor de omschrijving van de installatie zie schema's

Besluit

De installatie is conform het AREI.

De algemene ADS was / werd verzegeld en het ééndraads- en situatieschema werden voor gezien getekend / gecontroleerd.

De installatie dient opnieuw te worden gecontroleerd uiterlijk 20/3/2040, alsook voor ingebruikname van elke belangrijke wijziging of aanzienlijke uitbreiding uitgevoerd voor deze datum.

Voor de directeur, op 20/3/2015


Naam agentonderzoeker: Mohamed Rahmouni

Handtekening:



Readopties

1. Het proces-verbaal van het onderzoek dient bewaard te worden in het dossier van de elektrische installatie
2. In het dossier dient elke wijziging aan de elektrische installatie vermeld te worden
3. Bij elk ongeval aan personen overkomen, rechtstreeks of onrechtstreeks te wijten aan de aanwezigheid van elektriciteit, dient de Minister van Economische Zaken, Directie Elektrische Energie, te worden geïnformeerd.
4. Wanneer er overbrengingen zijn vastgesteld tijdens het onderzoek, dient men een nieuw controlebezoek te laten verrichten door hetzelfde erkend organisme om na te gaan of na afloop van de termijn van één jaar de overbrengingen verdwenen zijn. Indien tijdens dat tweede bezoek wordt vastgesteld dat er nog overbrengingen overblijven, moet het erkend organisme een kopie van het proces-verbaal van het controlebezoek sturen naar de Algemene Directie Energie die belast is met het hoog toezicht op de huishoudelijke elektrische installaties

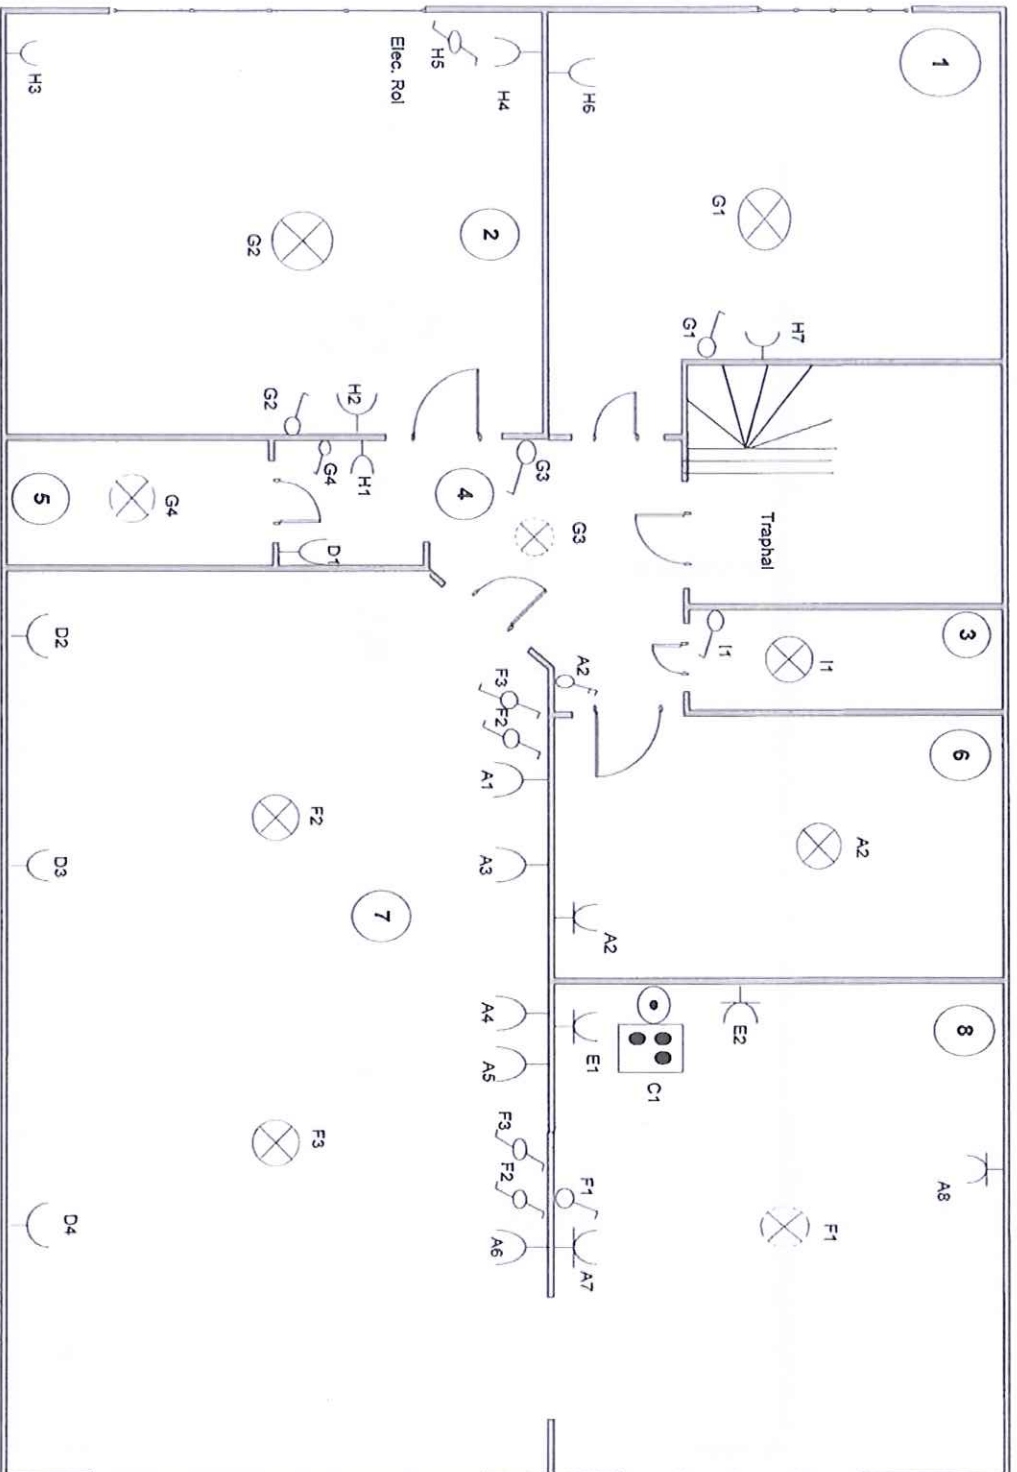


Meerleenhofdreef 8 - 2660 Hoboken

- 1: Slaapkamer 1
- 2: Slaapkamer 2
- 3: WC
- 4: Hall
- 5: Bergruimte
- 6: Badkamer
- 7: Living
- 8: Keuken


Handwritten signature and date:
 20-5-2005

Meerlenhoflaan 8 – 2660 Hoboken - Garage

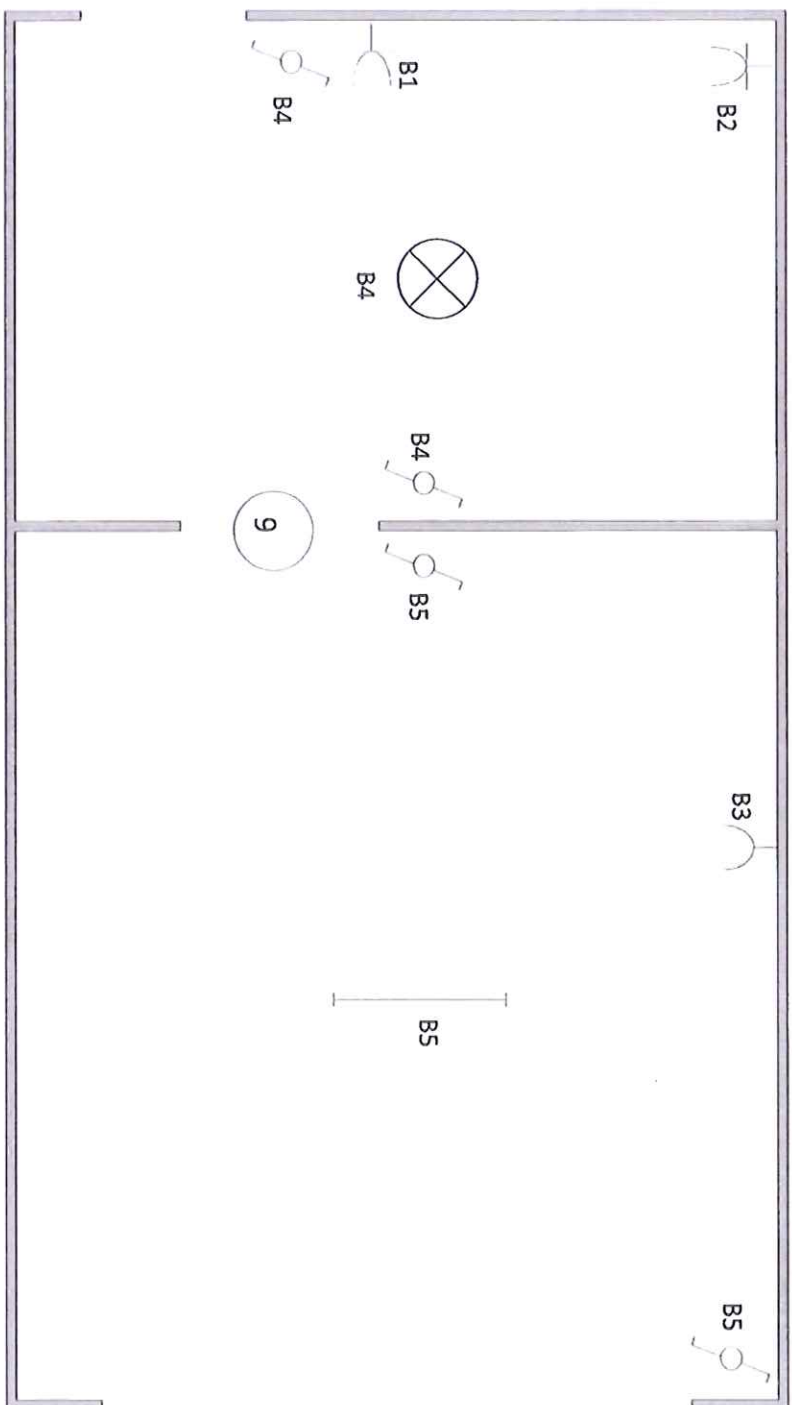


9: Garage

Meerlenhoflaan 8 – 2660 Hoboken

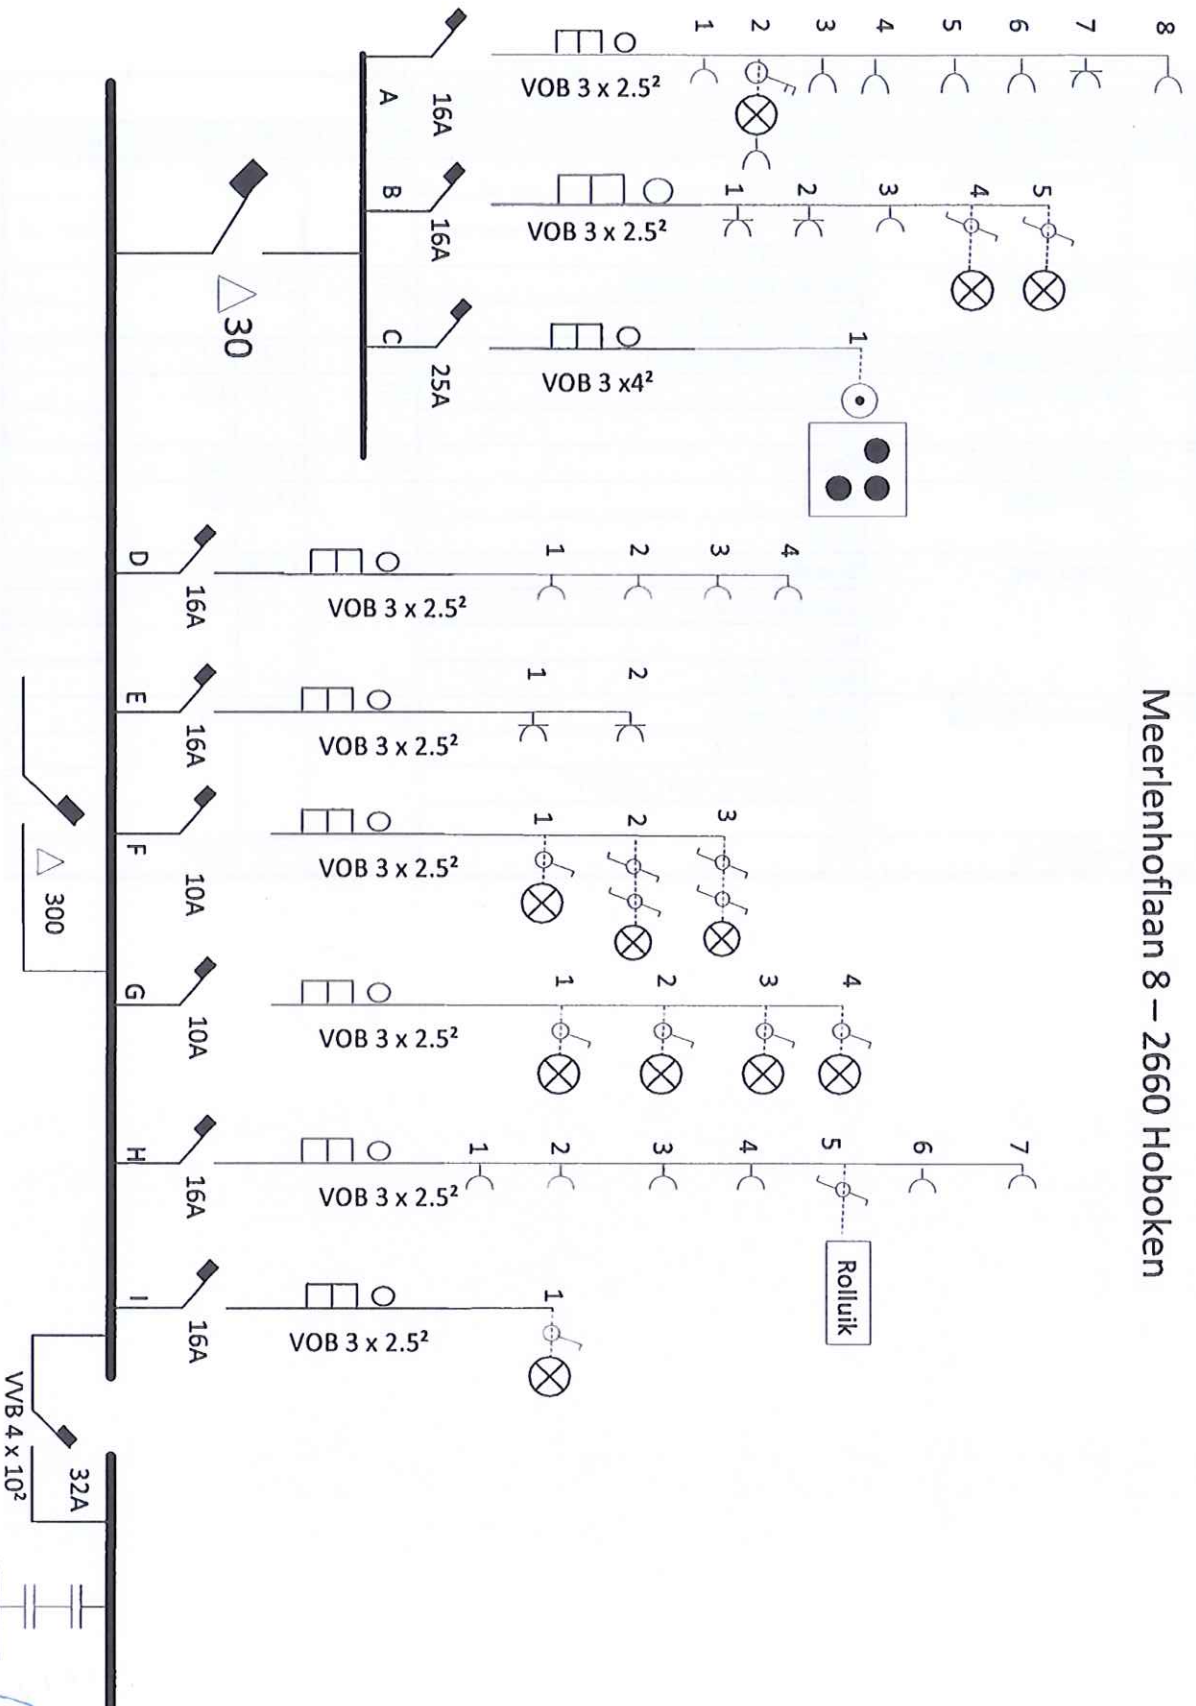

Overzicht kringen Meerlenhoflaan 8 -2660 Hoboken						
Kring	omschrijving	locatie	Ø (mm²)	I (A)	diff (mA)	aantal
A	gemengde kring	Badkamer	2,5	1*16	30	1
		Keuken stopcontact				2
		Salon stopcontact				5
B	gemengde kring	garage stopcontacten	2,5	1*16	30	3
		garage verlichting				2
C	rechtstreekse aansl.	Keuken (kookplaat)	4	1*25	30	1
D	stopcontacten	Hall	2,5	1*16	300	1
		Salon				3
E	stopcontacten	Keuken	2,5	1*16	300	2
F	verlichting	Salon	2,5	1*10	300	2
		Keuken				1
G	verlichting	Slaapkamer 1	2,5	1*10	300	1
		Slaapkamer 2				1
		Hall				1
		Bergruimte				1
H	gemengde kring	Slaapkamer 1	2,5	1*16	300	2
		Slaapkamer 2				3
		Slaapkamer 2 elec. Rolluik				1
		Hall				1
I	verlichting	WC	2,5	1*16	300	1

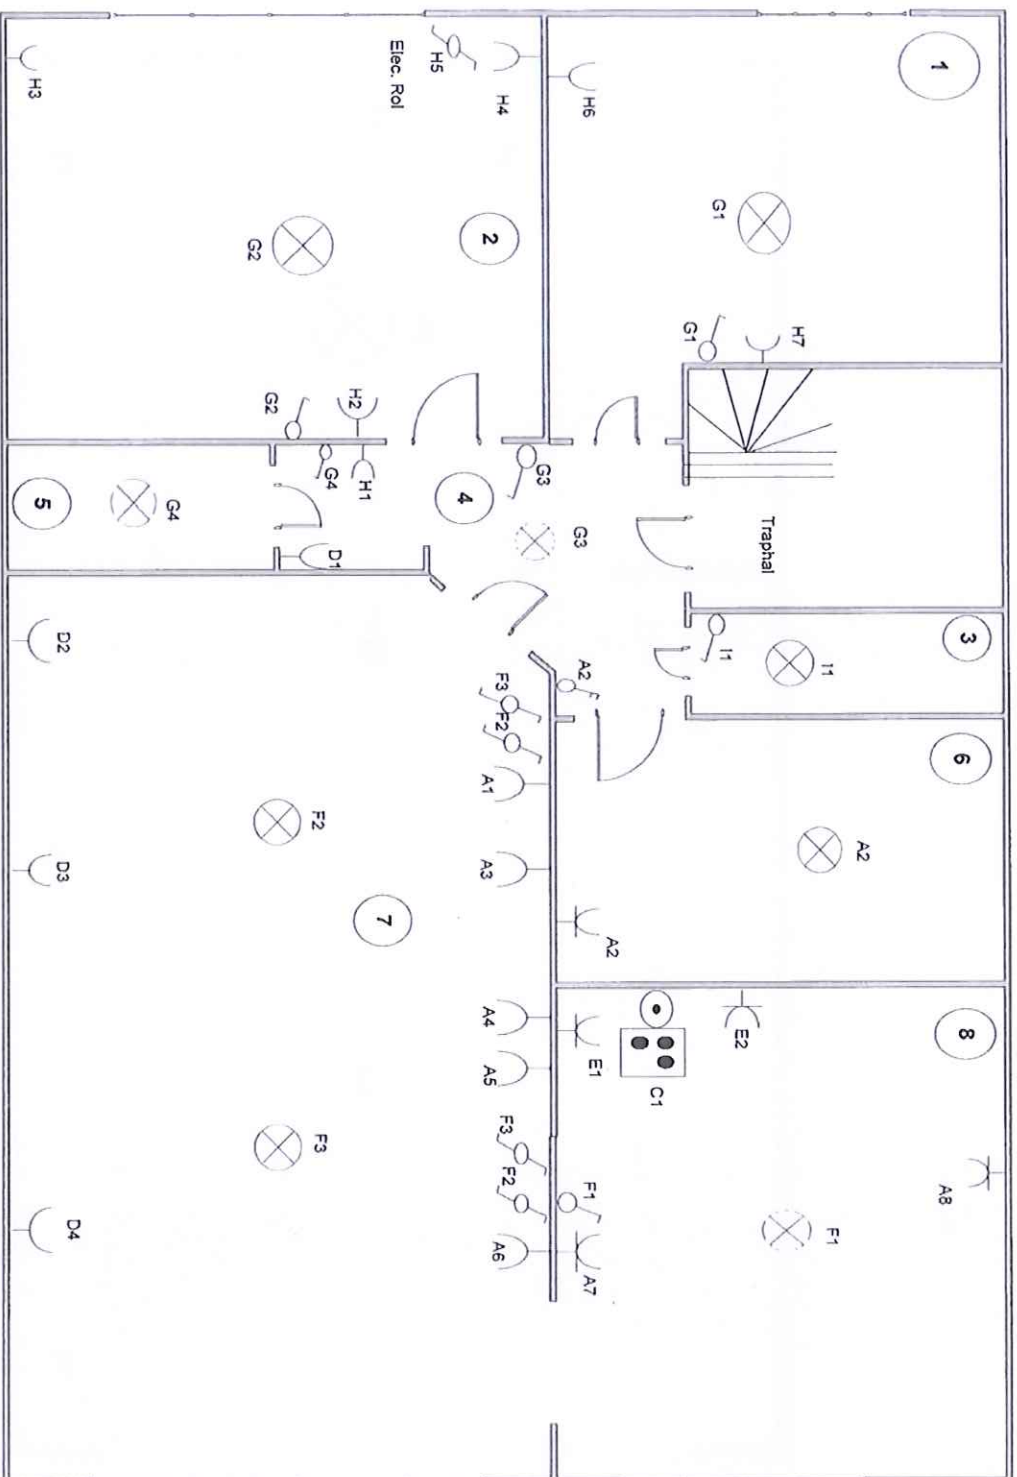


Meerleenhofdreef 8 – 2660 Hoboken

- 1: Slaapkamer 1
- 2: Slaapkamer 2
- 3: WC
- 4: Hall
- 5: Bergruimte
- 6: Badkamer
- 7: Living
- 8: Keuken


[Handwritten signature]

Meerlenhoflaan 8 – 2660 Hoboken - Garage

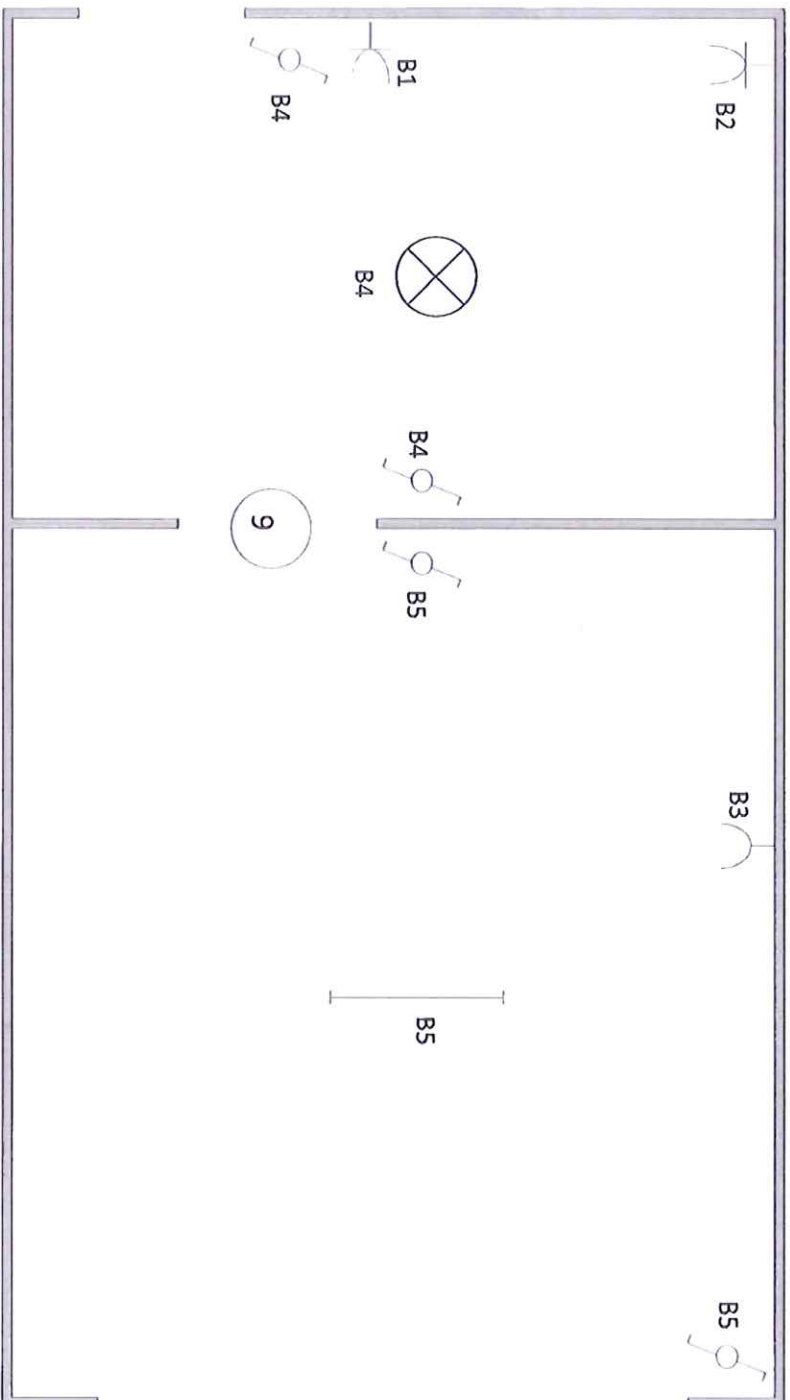

9: Garage

Meerlenhoflaan 8 – 2660 Hoboken

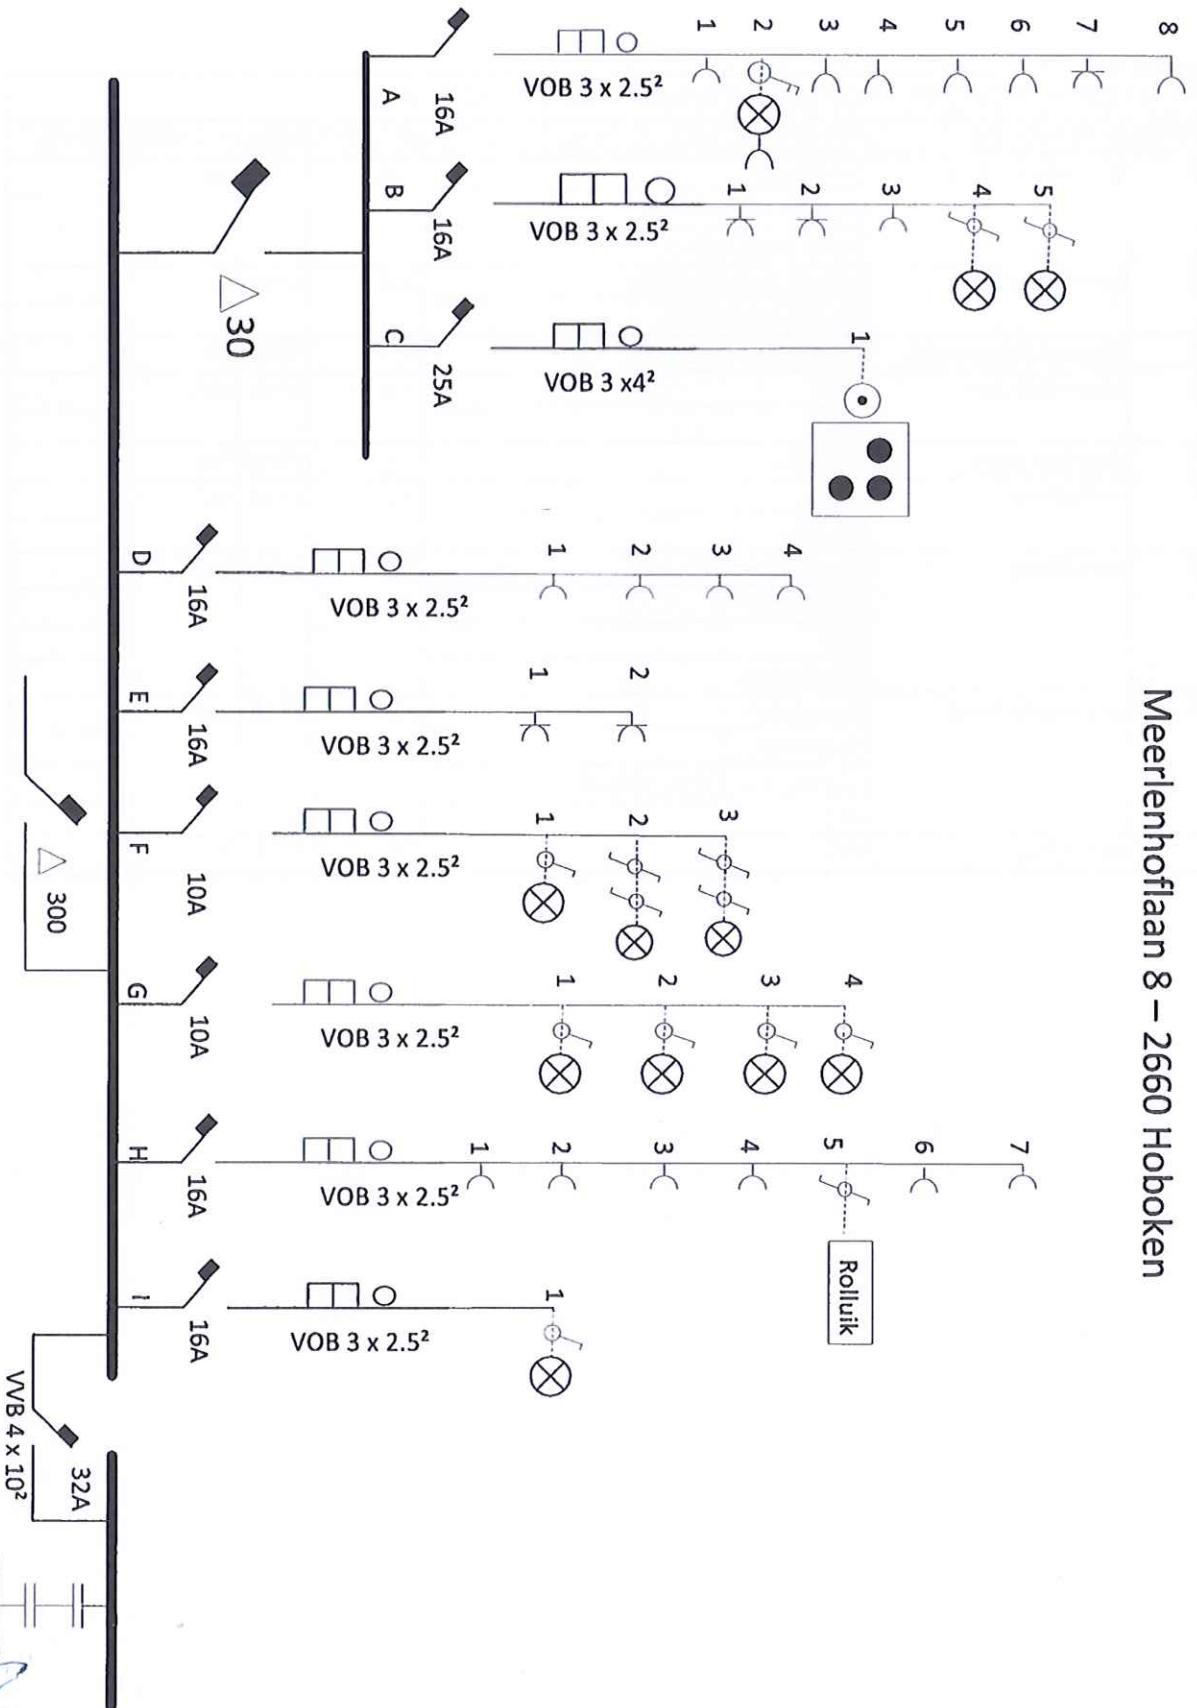

Handwritten signature

Overzicht kringen Meerlenhoflaan 8 -2660 Hoboken						
Kring	omschrijving	locatie	Ø (mm²)	I (A)	diff (mA)	aantal
A	gemengde kring	Badkamer	2,5	1*16	30	1
		Keuken stopcontact				2
		Salon stopcontact				5
B	gemengde kring	garage stopcontacten	2,5	1*16	30	3
		garage verlichting				2
C	rechtstreekse aansl.	Keuken (kookplaat)	4	1*25	30	1
D	stopcontacten	Hall	2,5	1*16	300	1
		Salon				3
E	stopcontacten	Keuken	2,5	1*16	300	2
F	verlichting	Salon	2,5	1*10	300	2
		Keuken				1
G	verlichting	Slaapkamer 1	2,5	1*10	300	1
		Slaapkamer 2				1
		Hall				1
		Bergruimte				1
H	gemengde kring	Slaapkamer 1	2,5	1*16	300	2
		Slaapkamer 2				3
		Slaapkamer 2 elec. Rolluik				1
		Hall				1
I	verlichting	WC	2,5	1*16	300	1