


GELIJKVLOERS

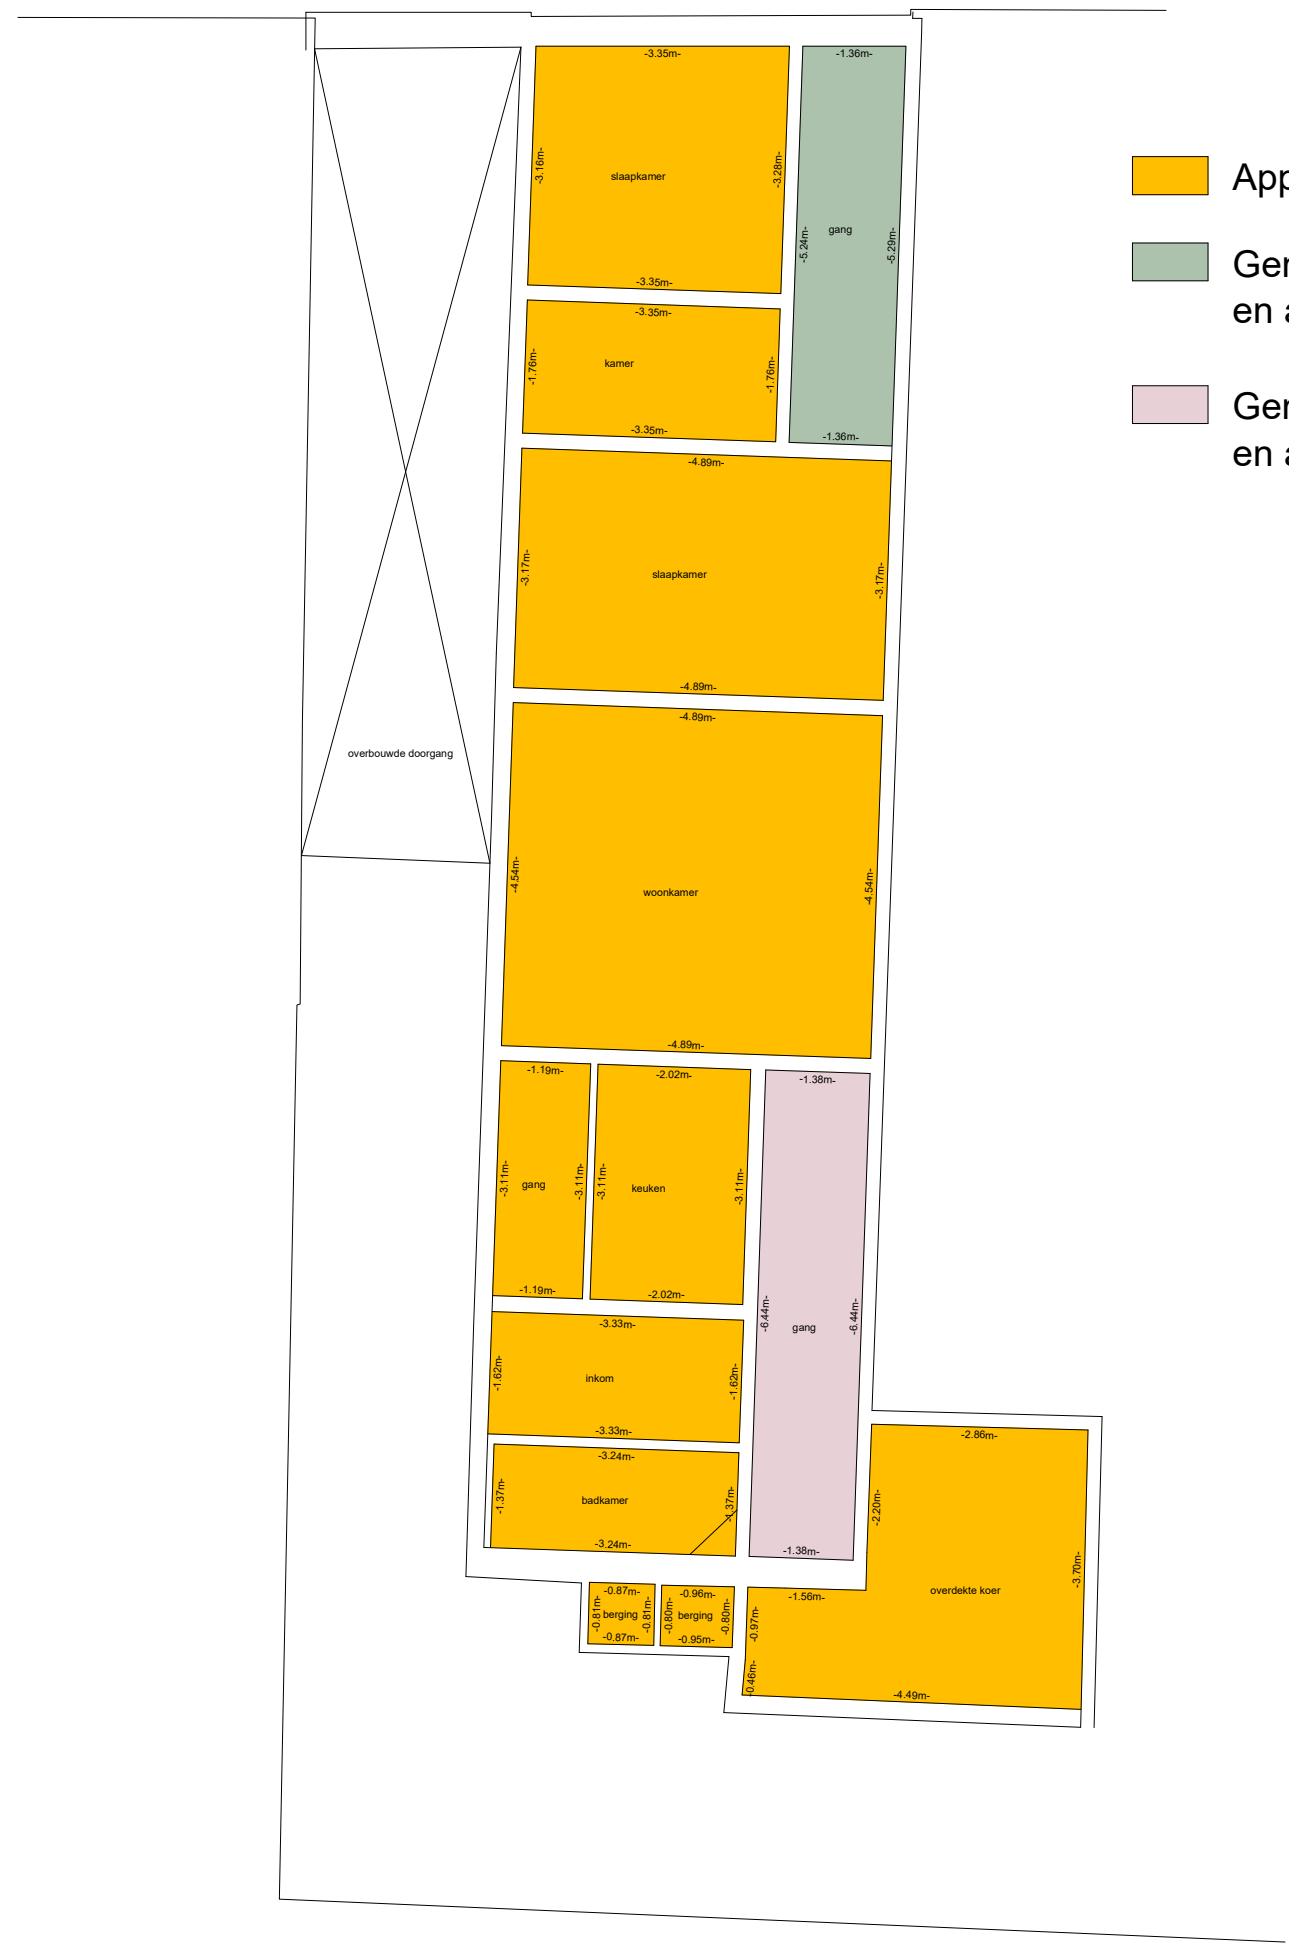



- Appartement 64 gelijkvloers
- Gemene delen Appartement 66 verdieping 1 en appartement 66 verdieping 2 (duplex)
- Gemene delen Appartement 64 gelijkvloers en appartement 64 verdieping

VERDIEPING 1




- Appartement 66 verdieping 1
- Appartement 64 verdieping
- Gemene delen Appartement 64 gelijkvloers en appartement 64 verdieping
- Gemene delen Appartement 66 verdieping 1 en appartement 66 verdieping 2 (duplex)

GRONDPLAN

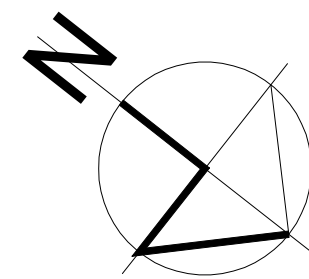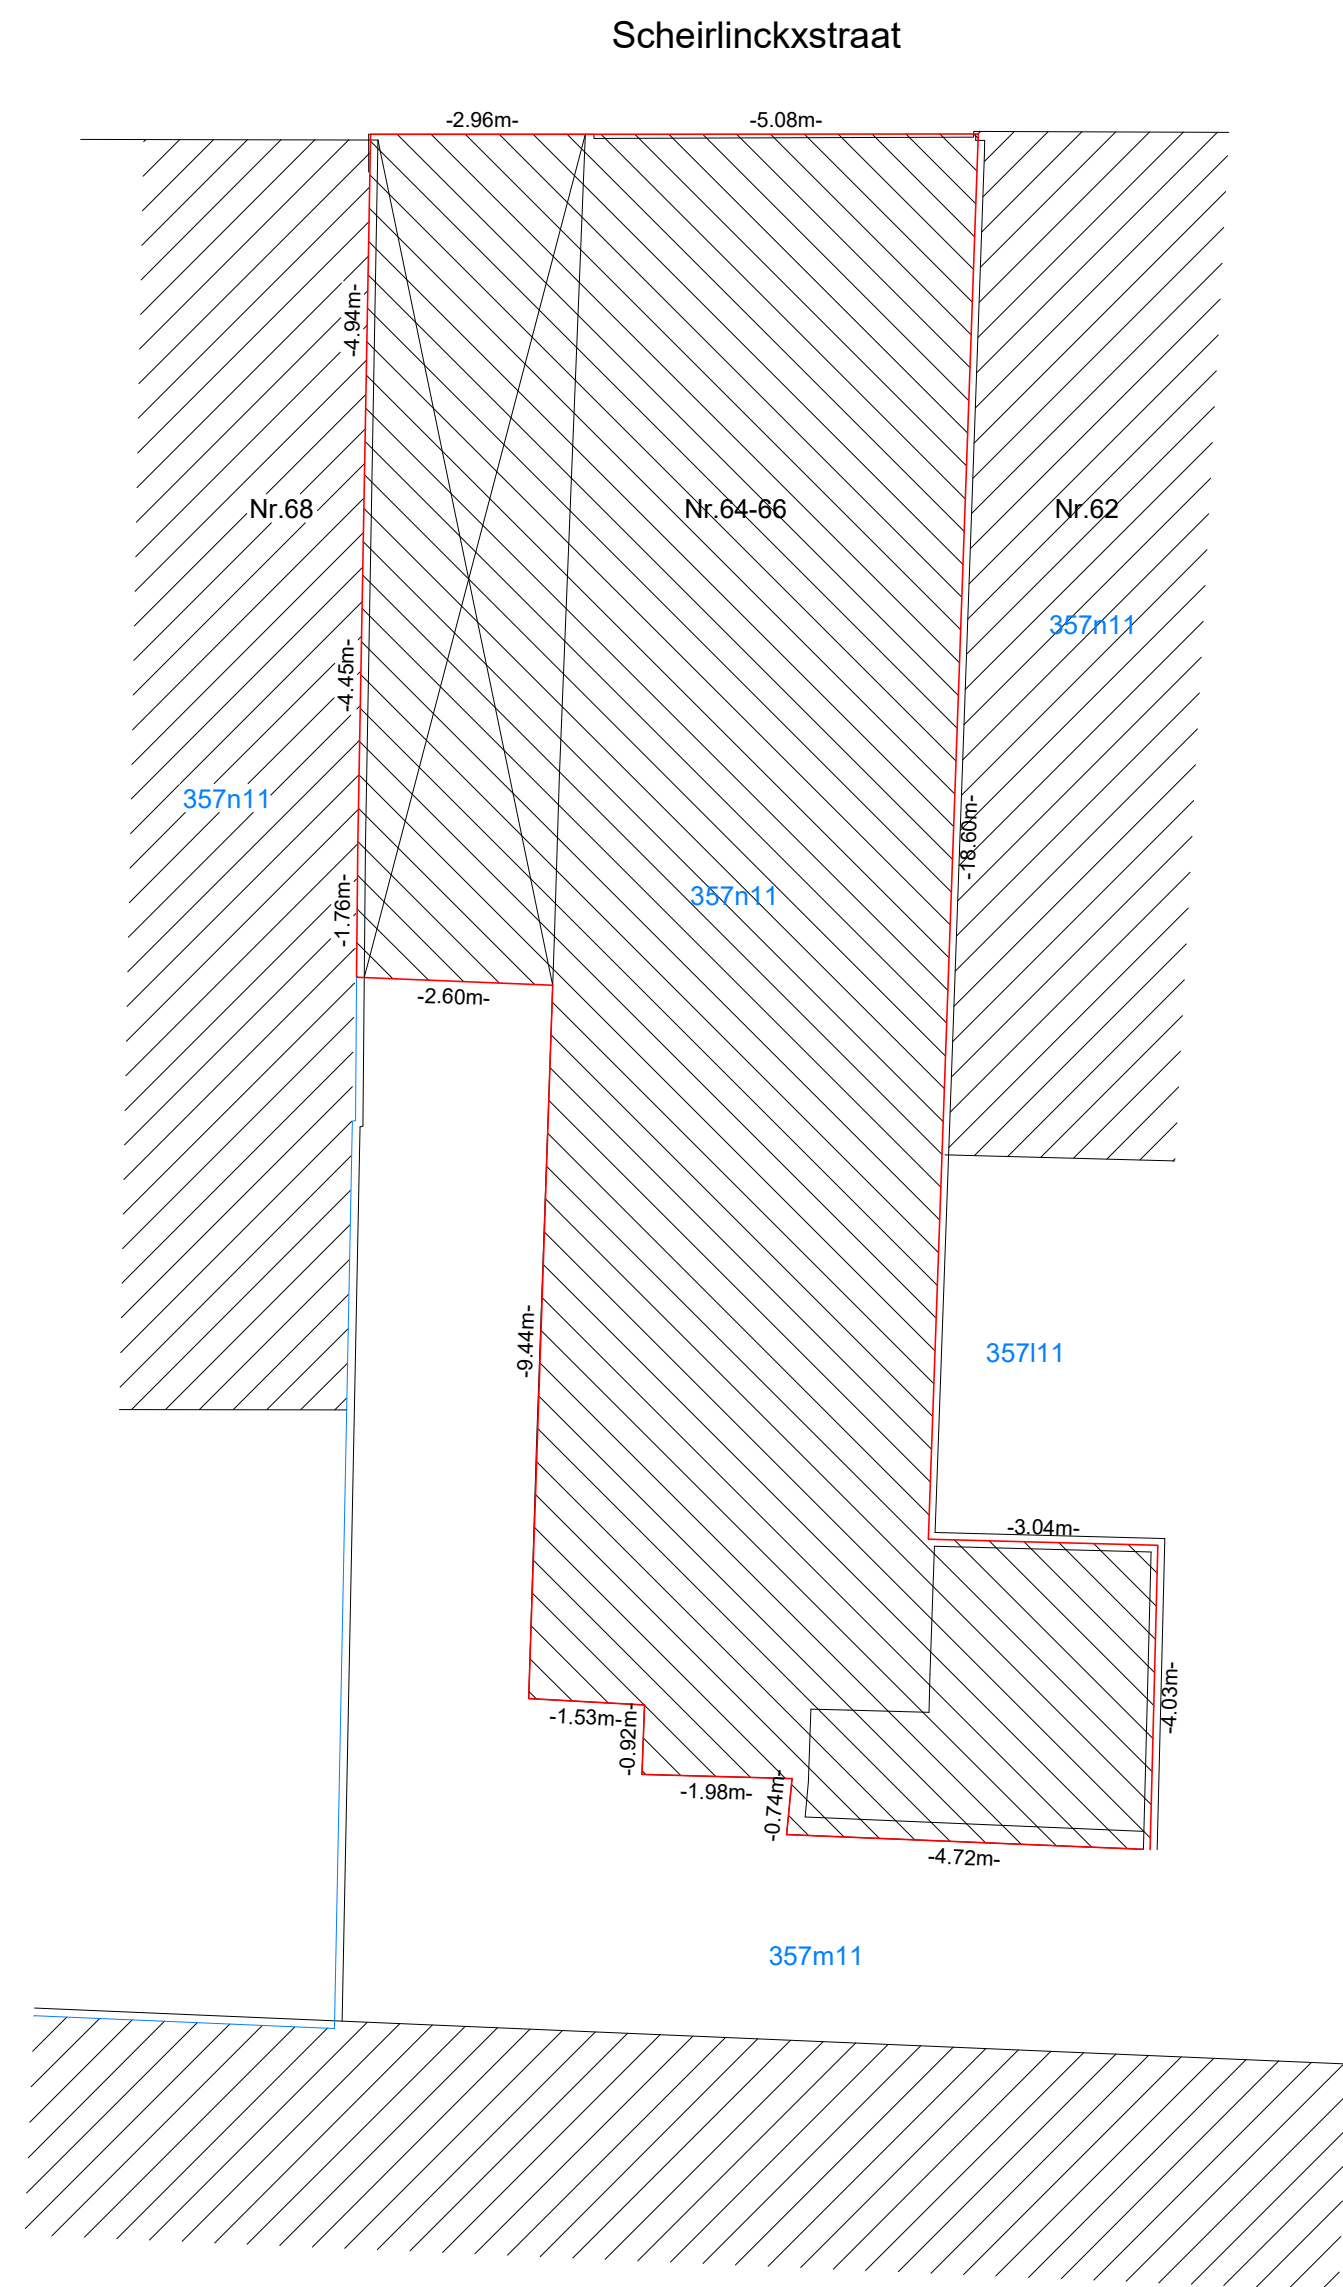

VERDIEPING 3 (duplex)

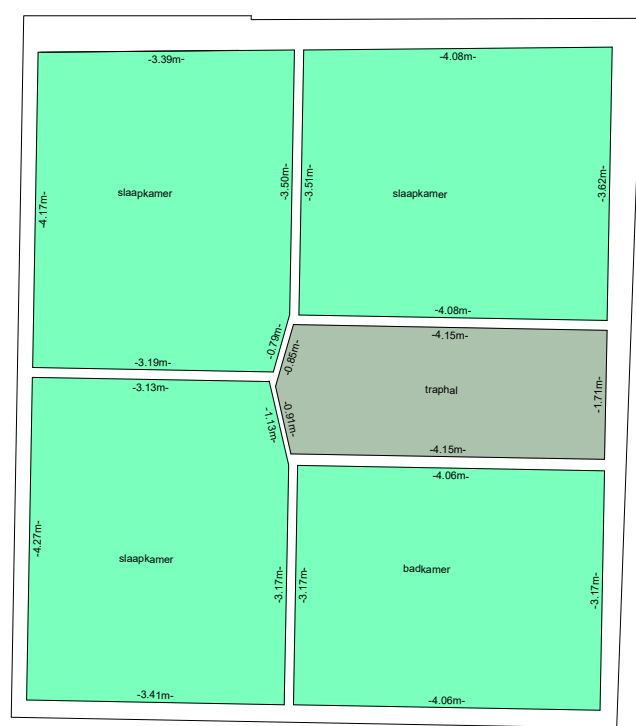


- Appartement 66 verdieping 2 (duplex)
- Gemene delen Appartement 66 verdieping 1 en appartement 66 verdieping 2 (duplex)

VERDIEPING 2




- Appartement 66 verdieping 2 (duplex)
- Gemene delen Appartement 66 verdieping 1 en appartement 66 verdieping 2 (duplex)

KELDER

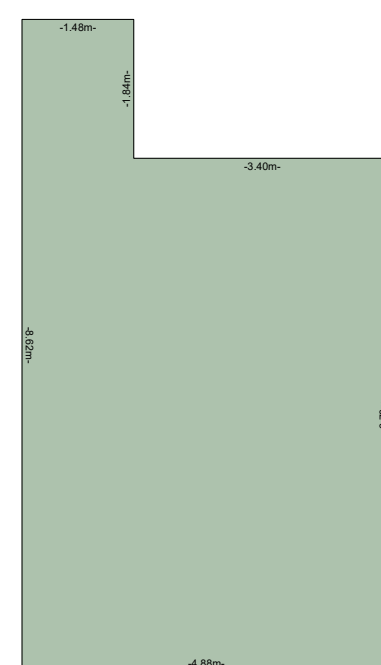

- Gemene kelder Appartement 66 verdieping 1 en appartement 66 verdieping 2 (duplex)

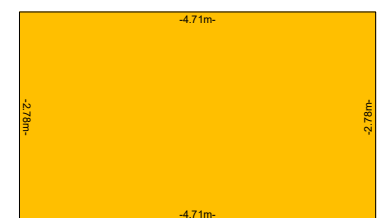

- kelder appartement 64 gelijkvloers

PROVINCIE ANTWERPEN
STAD ANTWERPEN
DISTRICT HOBOKEN


OPMETING EIGENDOM VOOR
OMGEIVINGSVERGUNNING

TER PLAATSE: Scheirlinckxstraat 64-66 2660 Antwerpen

KADASTER: Antwerpen 37e afd. / Sectie A / nr. 357n11

OPMETINGSPLAN

SCHAAL 1/100

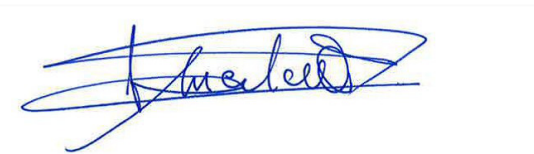

Mertens Kris
Landmeter-Expert
bevestigd voor de rechtbank van Eerste Aanleg te Antwerpen
inschrijvingsnummer tableau: LAN040464



0468 16 76 42 03 644 25 56
kris@landmeter-mertens.be
Hadewijchstraat 2
2170 Merksem

WIJZIGINGEN	DATA	OPP. PLAN
	16/06/2025	