**ENKEL GOEDKEURING LICHTPUNTEN dd. 16/09/19**

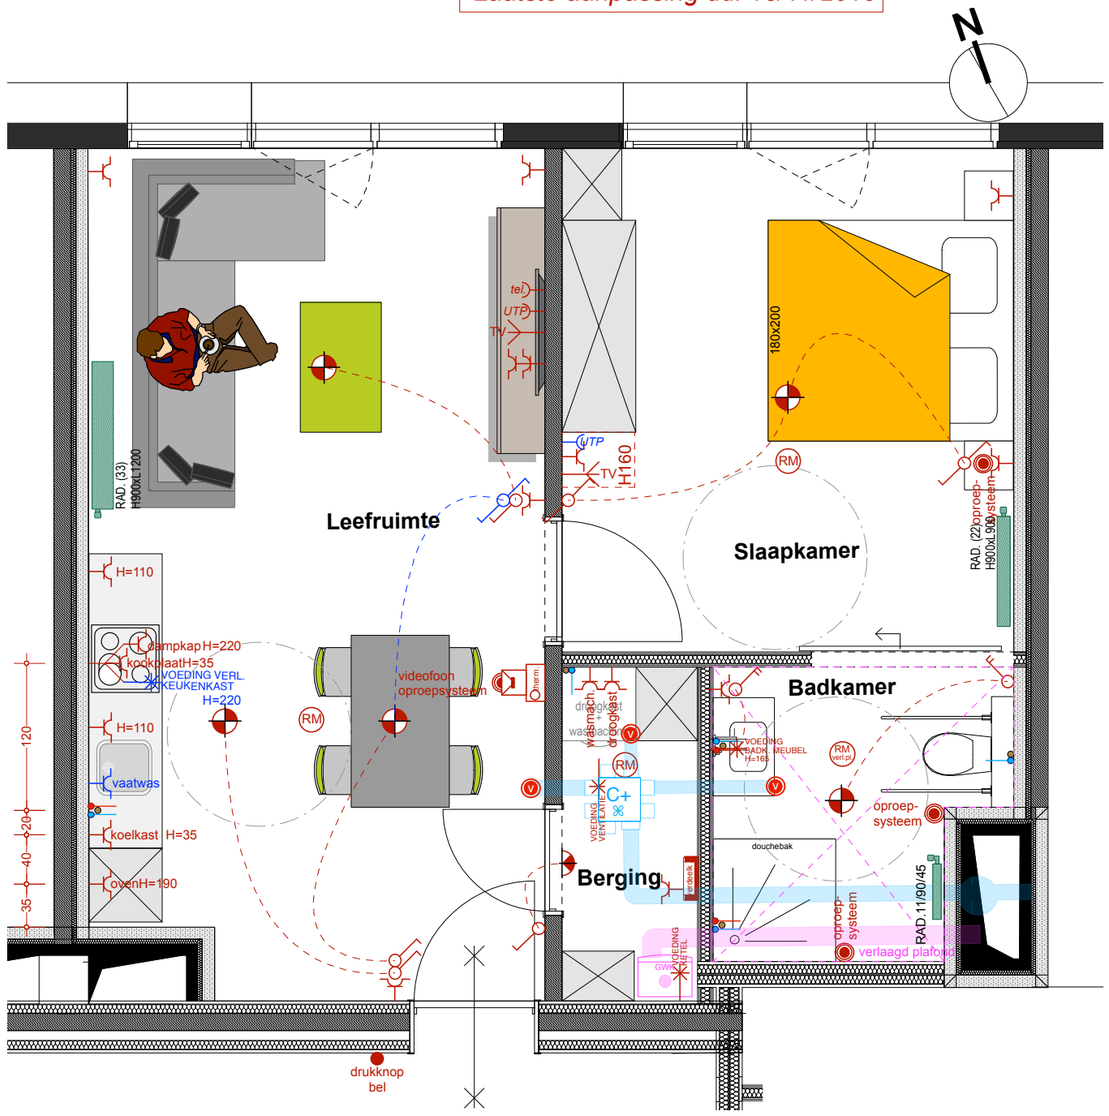
**ENKEL GOEDKEURING RUWBOUW dd. 16/09/2019**

**ENKEL GOEDKEURING TECHNIEKEN dd. 11/10/19**

*Laatste aanpassing dd. 15/11/2019*

AFDEKPLAATJES van alle schakelaars, stopcontact, etc. Niko Original White

ALLE stopcontacten **HORIZONTAAL** plaatsen, tenzij anders vermeld met tekst




## LEGENDE

- verlichtingspunt
- verlichtingspunt wand
- enkel stopcontact
- dubbel stopcontact
- enkelpolige schakelaar
- dubbelpolige schakelaar
- wisselschakelaar
- TV aansluiting TV (Coax)
- tel. aansluiting telefoon
- UTP aansluiting UTP (internet)
- therm. Thermostaat
- videofoon
- RM rookmelder
- voedingskabel
- drukknop bel drukknop bel
- Toevoer WW+KW+afvoer
- Toevoer KW+afvoer

BASIS: min. 2 zonnenpanelen voorzien, volgens EPB normering.
Omvormer komt boven verdeelkast.

| | |
|---|---|
| gevelsteen | |
| isolatie | |
| Betonwanden | |
| Gipsblokken | |
| Kalkzandsteen | |
| snelbouwsteen | |

H. 30 cm — elektriciteit basis = symboolkleur rood

H. 110 cm — elektriciteit supplement = symboolkleur blauw

Centrische hoogtes!

# Appartement 1C 2.2 BASIS nieuw

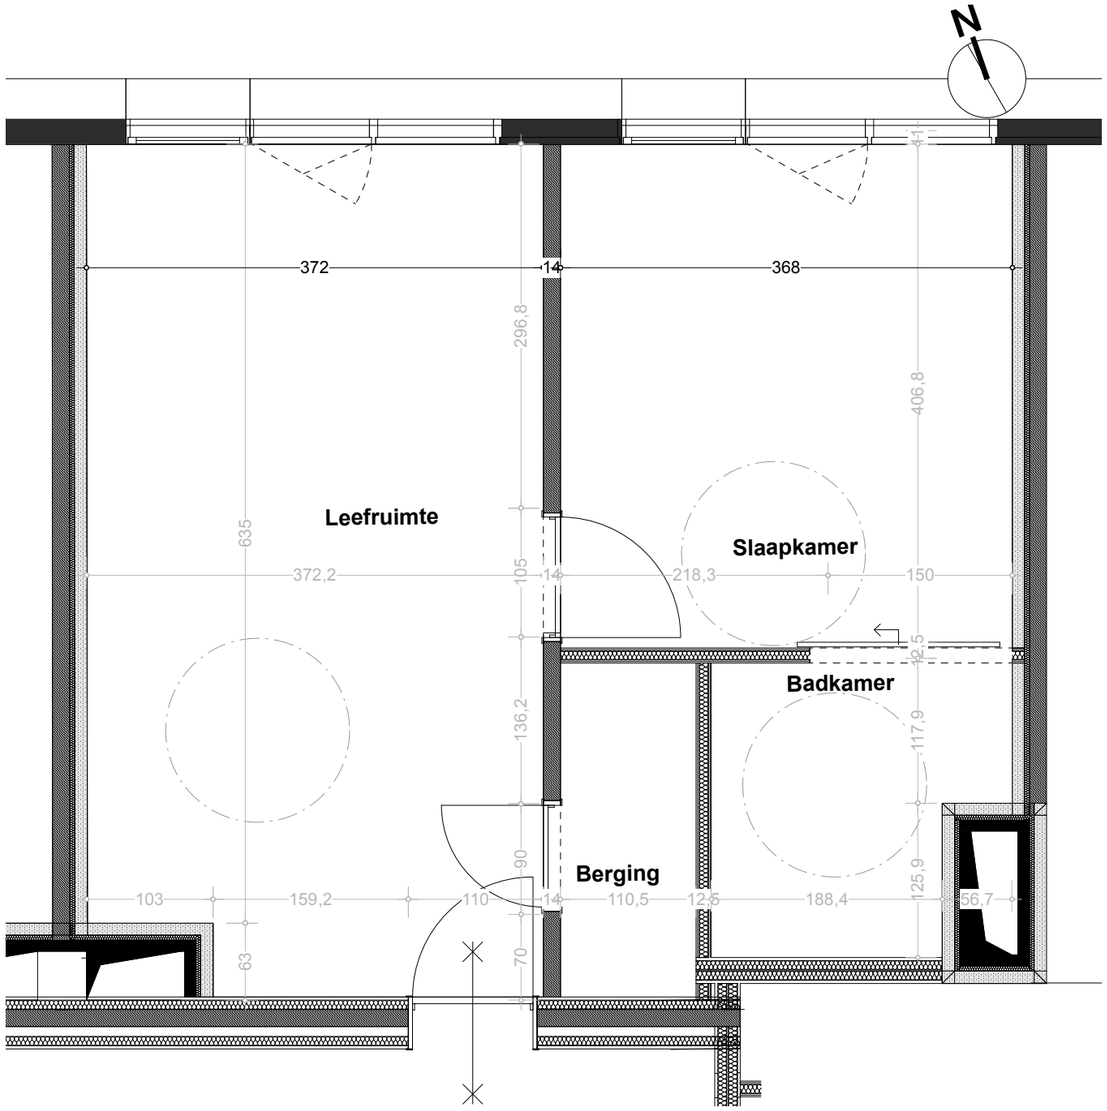

LIESENBORGHS
EXPERTS IN KLANTENBEGELEIDING
Ekkelgaarden 6M
3500 Hasselt
Tel. 011 / 27 07 10
info@liesenborghs.com


| App. 1C 2.2 | datum: 15/11/2019 | schaal 1: 50 |
|---|---|---|
| Residentie "Angelahof"<br>Wijkstraat 16<br>3590 Diepenbeek | Dhr & Mevr.<br>xxx | BRUTO opp.<br>app.: 56,55 m²<br>terras: |

| datum | aard der wijzigingen |
|---|---|
| 16/09/19 | Goedkeuring LICHTPUNTEN |
| 16/09/19 | Goedkeuring RUWBOUW |
| 11/10/19 | Goedkeuring TECHNIEKEN |
| 15/11/19 | AANPASSING Goedkeuring TECHNIEKEN: extra stopc. vaatwas |
| | |
| | |

**alle maten na te meten op de werf**

# RUWBOUW




## Appartement 1C 2.2 BASIS nieuw


LIESENBORGHS
EXPERTS IN KLANTENBEGELEIDING
Ekkelgaarden 6M
3500 Hasselt
Tel. 011 / 27 07 10
info@liesenborghs.com


| App. 1C 2.2 | datum: 15/11/2019 | schaal 1: 50 |
|---|---|---|
| Residentie "Angelahof"<br>Wijkstraat 16<br>3590 Diepenbeek | Dhr & Mevr.<br>xxx | BRUTO opp.<br>app.: 56,55 m²<br>terras: |

| datum | aard der wijzigingen |
|---|---|
| 16/09/19 | Goedkeuring LICHTPUNTEN |
| 16/09/19 | Goedkeuring RUWBOUW |
| 11/10/19 | Goedkeuring TECHNIEKEN |
| 15/11/19 | AANPASSING Goedkeuring TECHNIEKEN: extra stopc. vaatwas |
| | |
| | |

**alle maten na te meten op de werf**

gevelsteen
isolatie
Betonwanden
Gipsblokken
Kalkzandsteen
snelbouwsteen

H. 30 cm
H. 110 cm
deur
Centrische hoogtes!

elektriciteit basis = symboolkleur rood

elektriciteit supplement = symboolkleur blauw