


KADASTRAAL PLAN

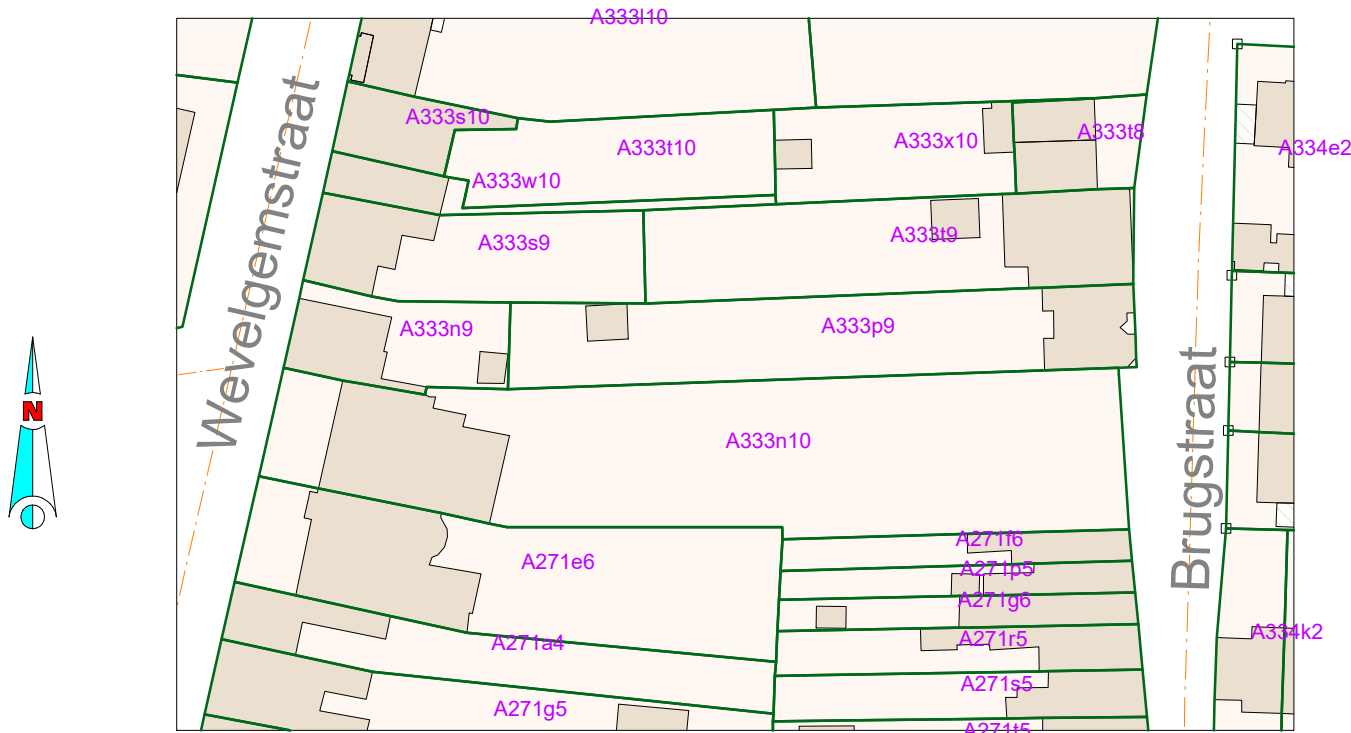

SCHAAL: 1/1.000

PROVINCIE : WEST - VLAANDEREN
STAD : MENEN

VERKAVELINGSPLAN

LIGGING : MENEN 3° AFDELING (LAUWE)
SECTIE A
NUMMERS : 333^{N10}
LOTEN: zie kader op plan

SCHAAL : 1 / 250

Dossiernummer: 21.018



DEBUCK BV
Rijselstraat 22
8930 Menen

GSM: 0475/59 88 69

Opgemaakt te Menen, 04/01/2022
door Ing. Bouwkunde
Landmeter-expert

Virginie Debuck

LAN 040586
Als Landmeter-expert verzekerd
bij NV Protect: polisnummer 00/A.3721

