

TE KOOP

Kruisstraat 37 Izegem



WOONSERVICE

Grote Markt 12 Wevelgem
0472 720 720 • 0472 740 740
ivan@immonetwerk.be
www.woonservicewest.be

met de kracht van
immonetwerk.be[®]
Vlaanderen

bouwheer: Marc Dessen bv
projectadres: Kruisstraat 37 - 8870 Izegem
aannemer: ROCC Contracting bv

LUCHTFOTO'S + RENDER



























PLANNEN

Bouwheer : Marc Dessen bv

Projectadres : Kruisstraat 37, 8870 Izegem

Aannemer : ROCC Contracting bv



LEGENDE

INPLANTING EN TERREINPROFIEL



Bestaande bebouwing
op perceel



Bestaande bebouwing op
naburige percelen



Terras of verharding



Groenzone / tuin



Waterdoorlatende steenslag



Waterdoorlatende verharding

PLANNEN EN SNEDES



Bestaand metselwerk



Isolatie / hard



Keramische parkettegel




Soepele vloerbekleding tapijt




Soepele vloerbekleding vinyl






Keramische tegel betonlook

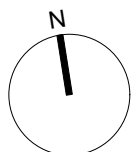

0 1 2 5m 1/100

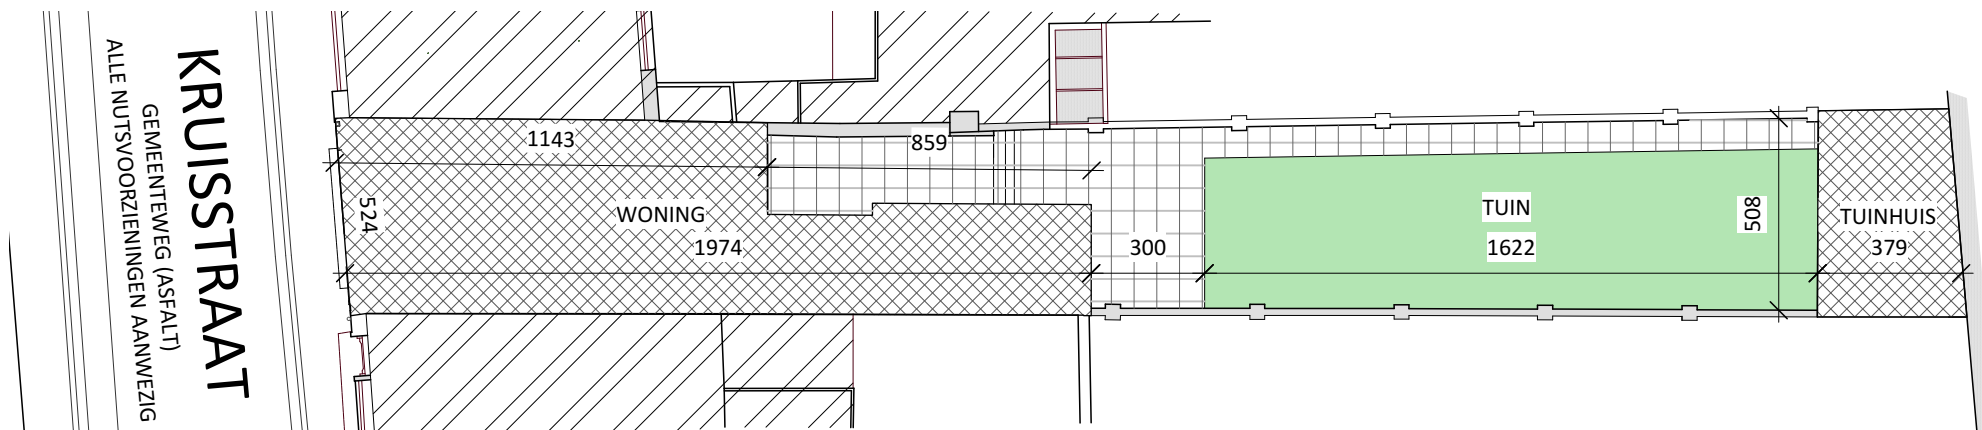


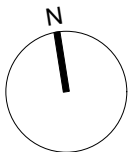
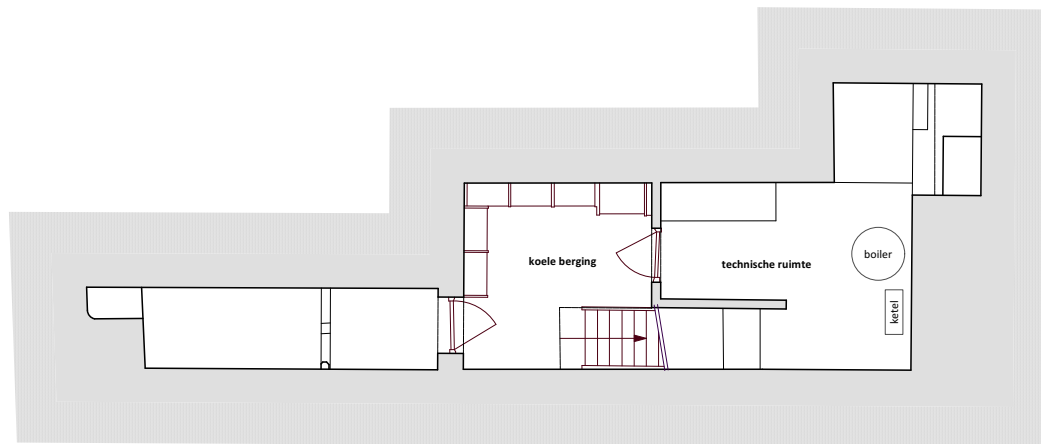



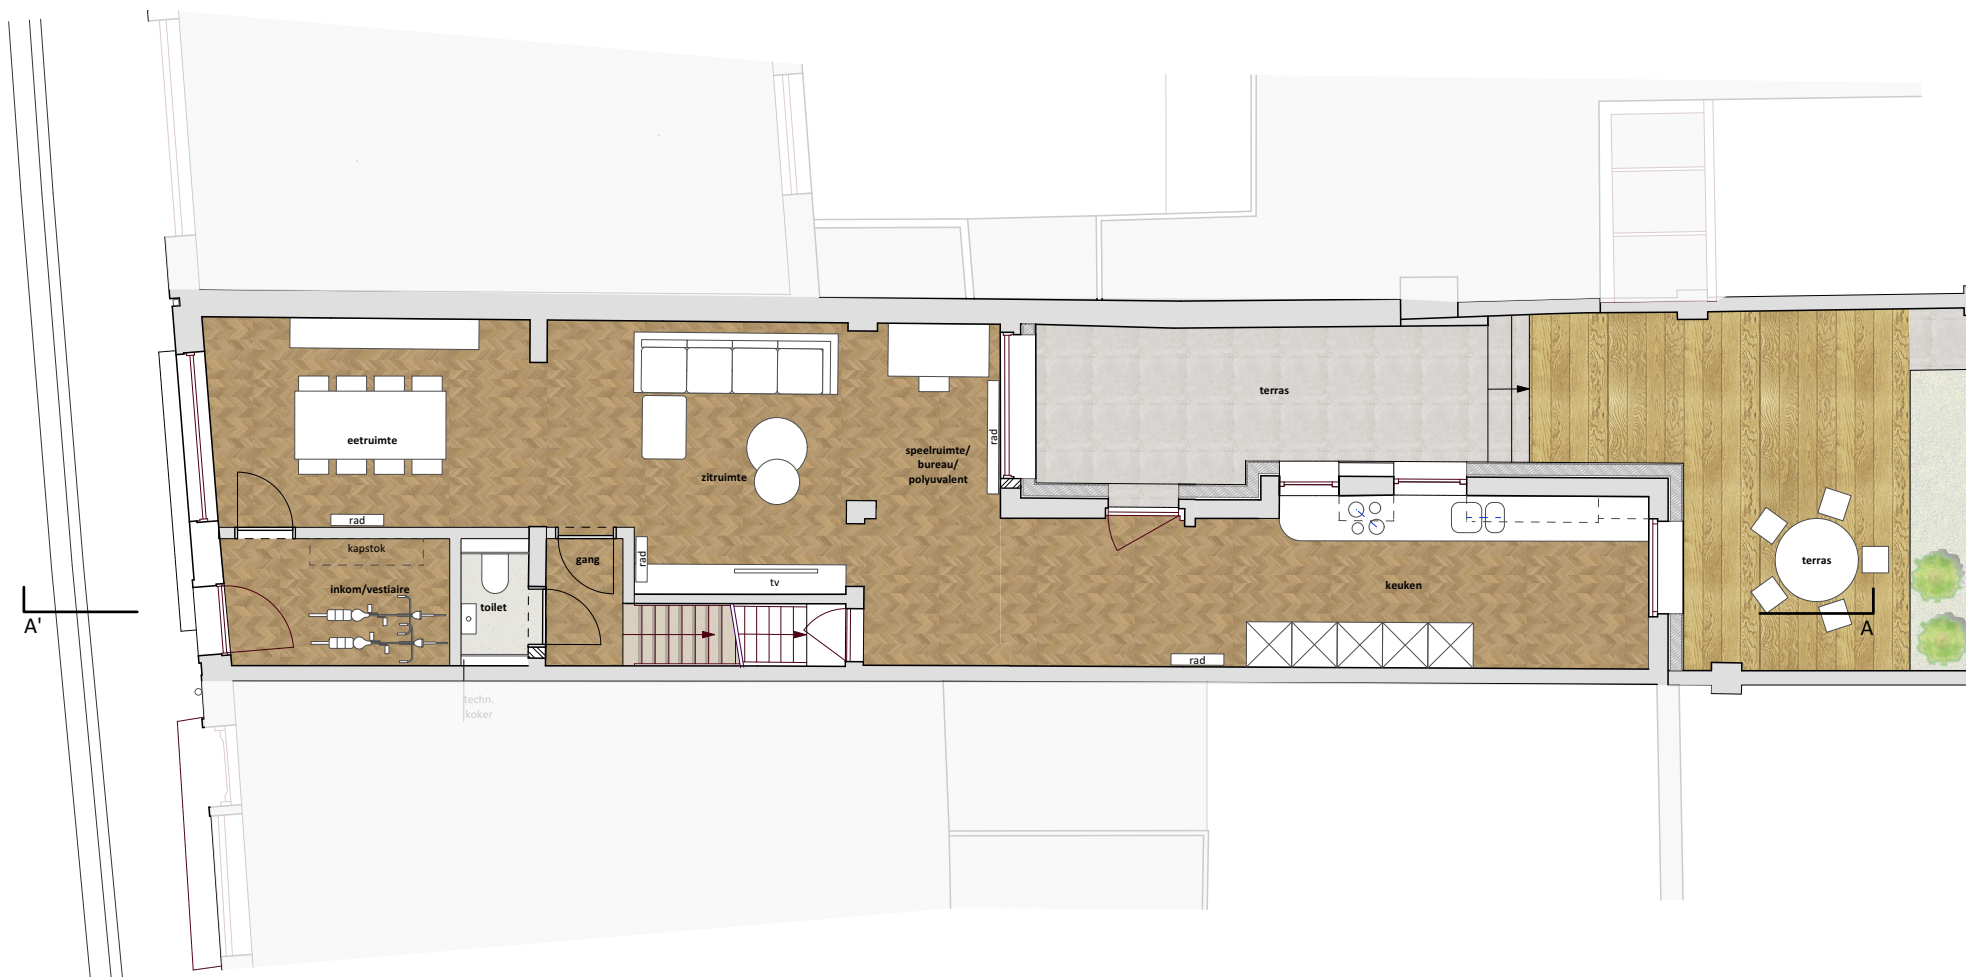




A'


A

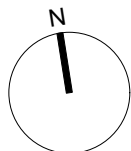

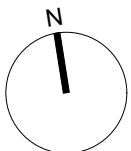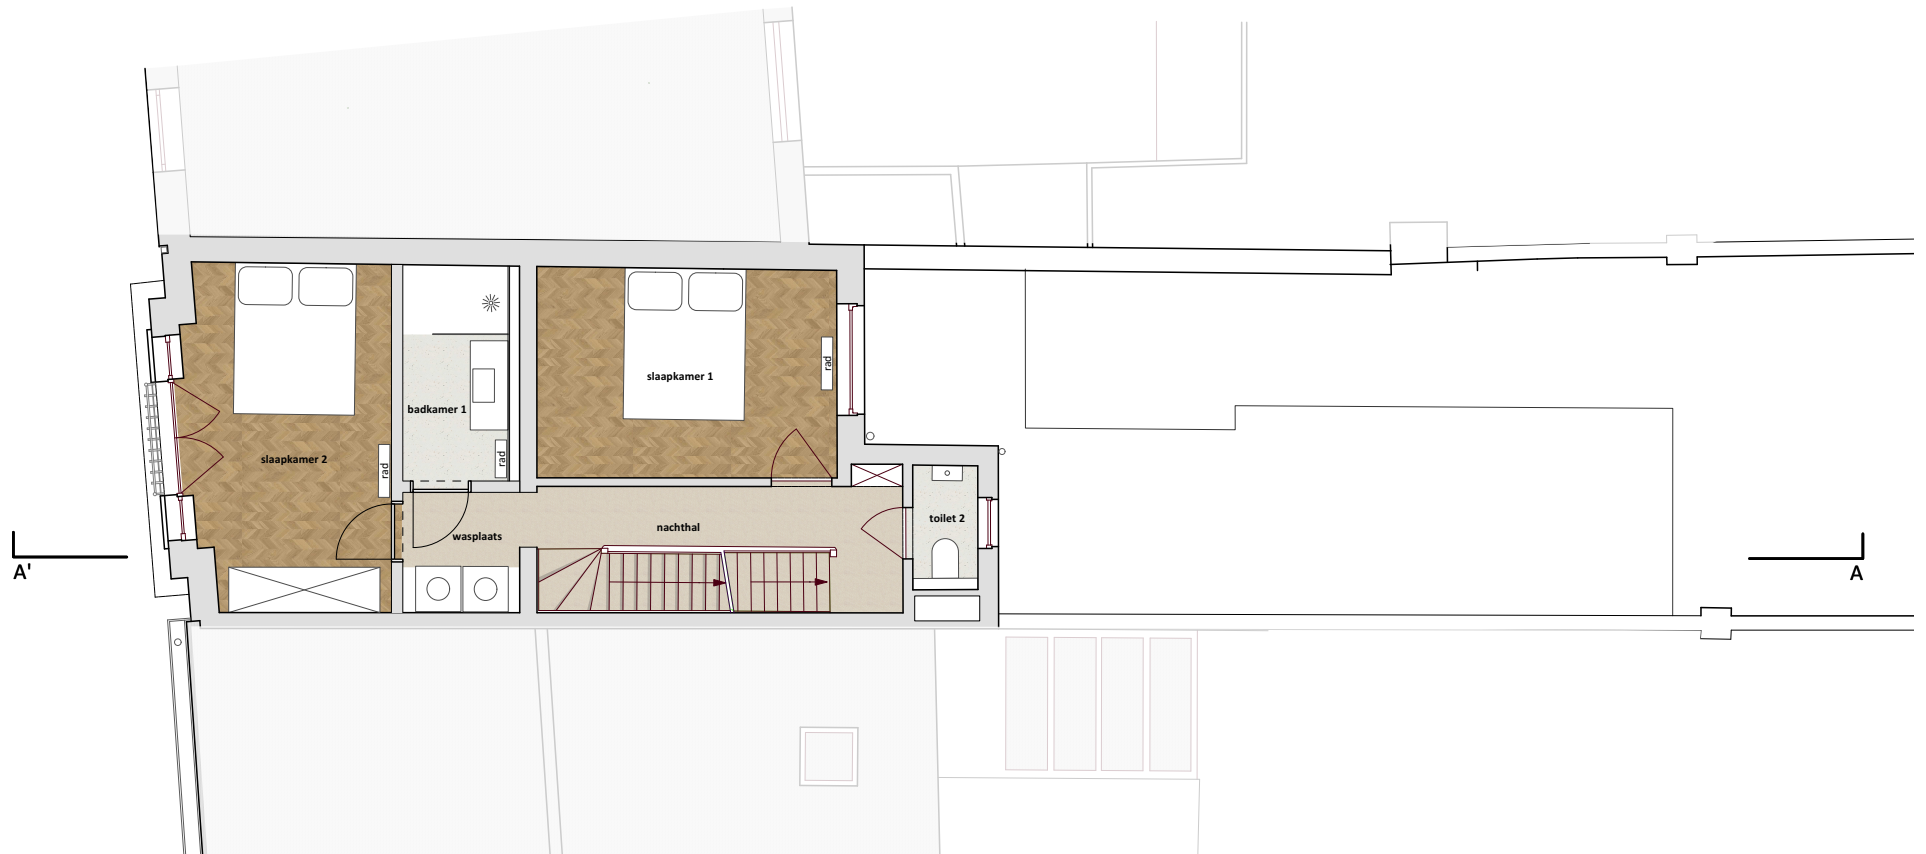

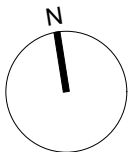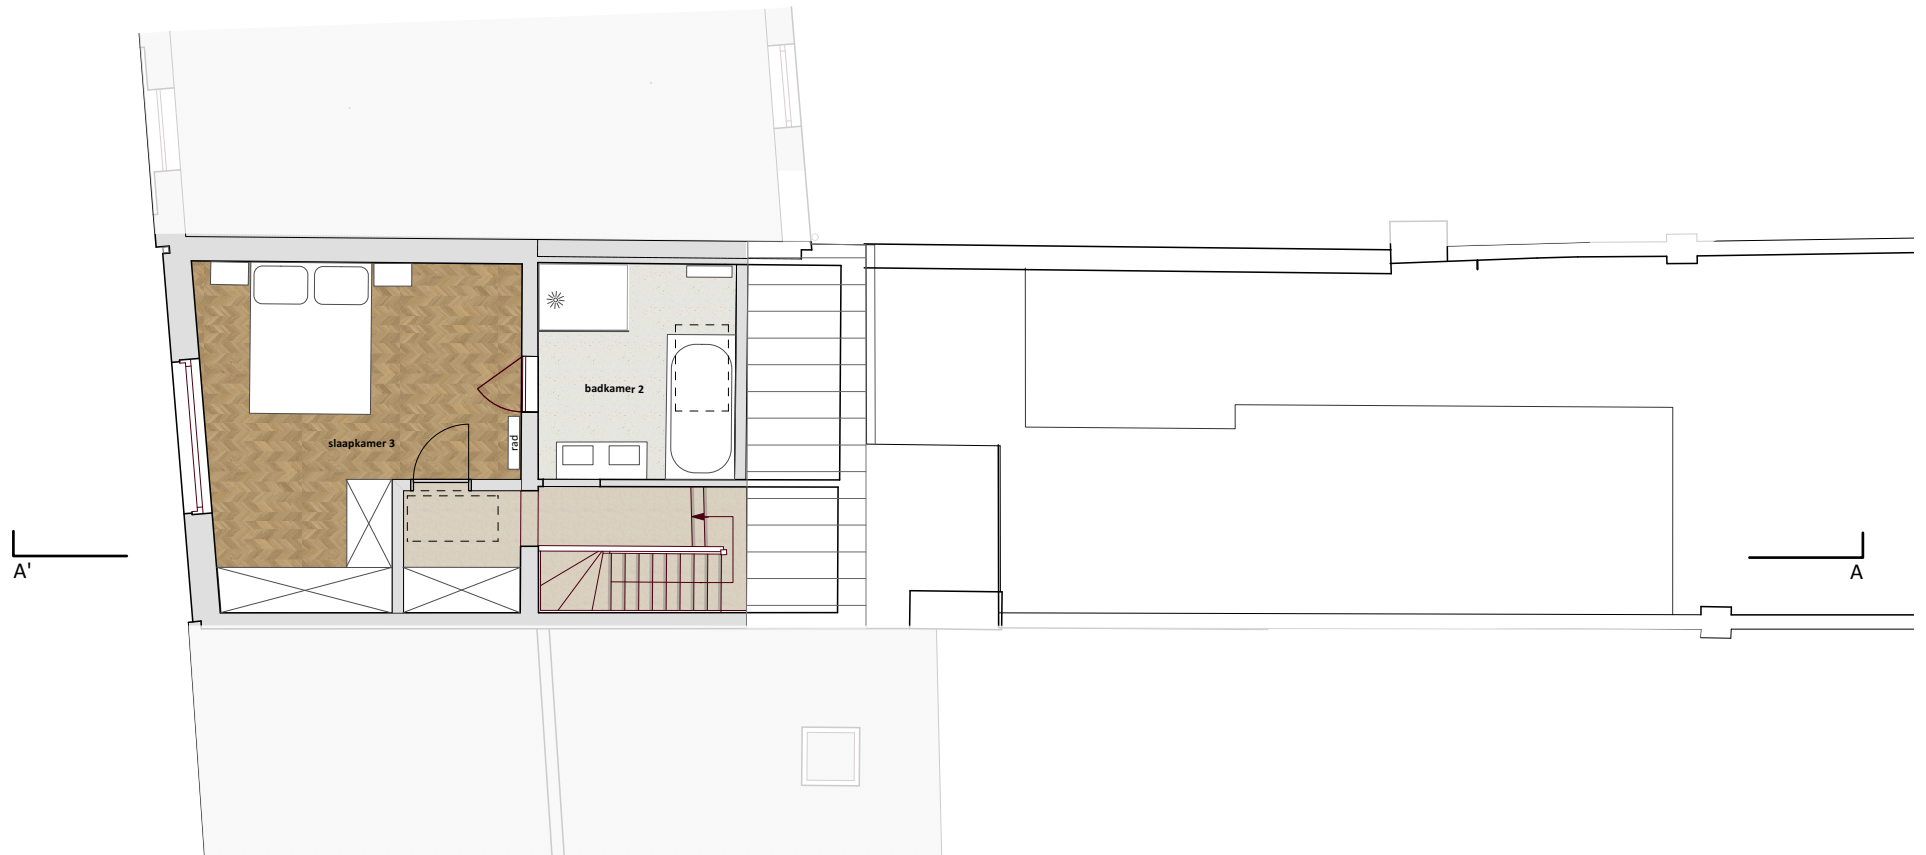

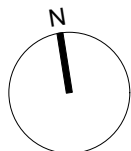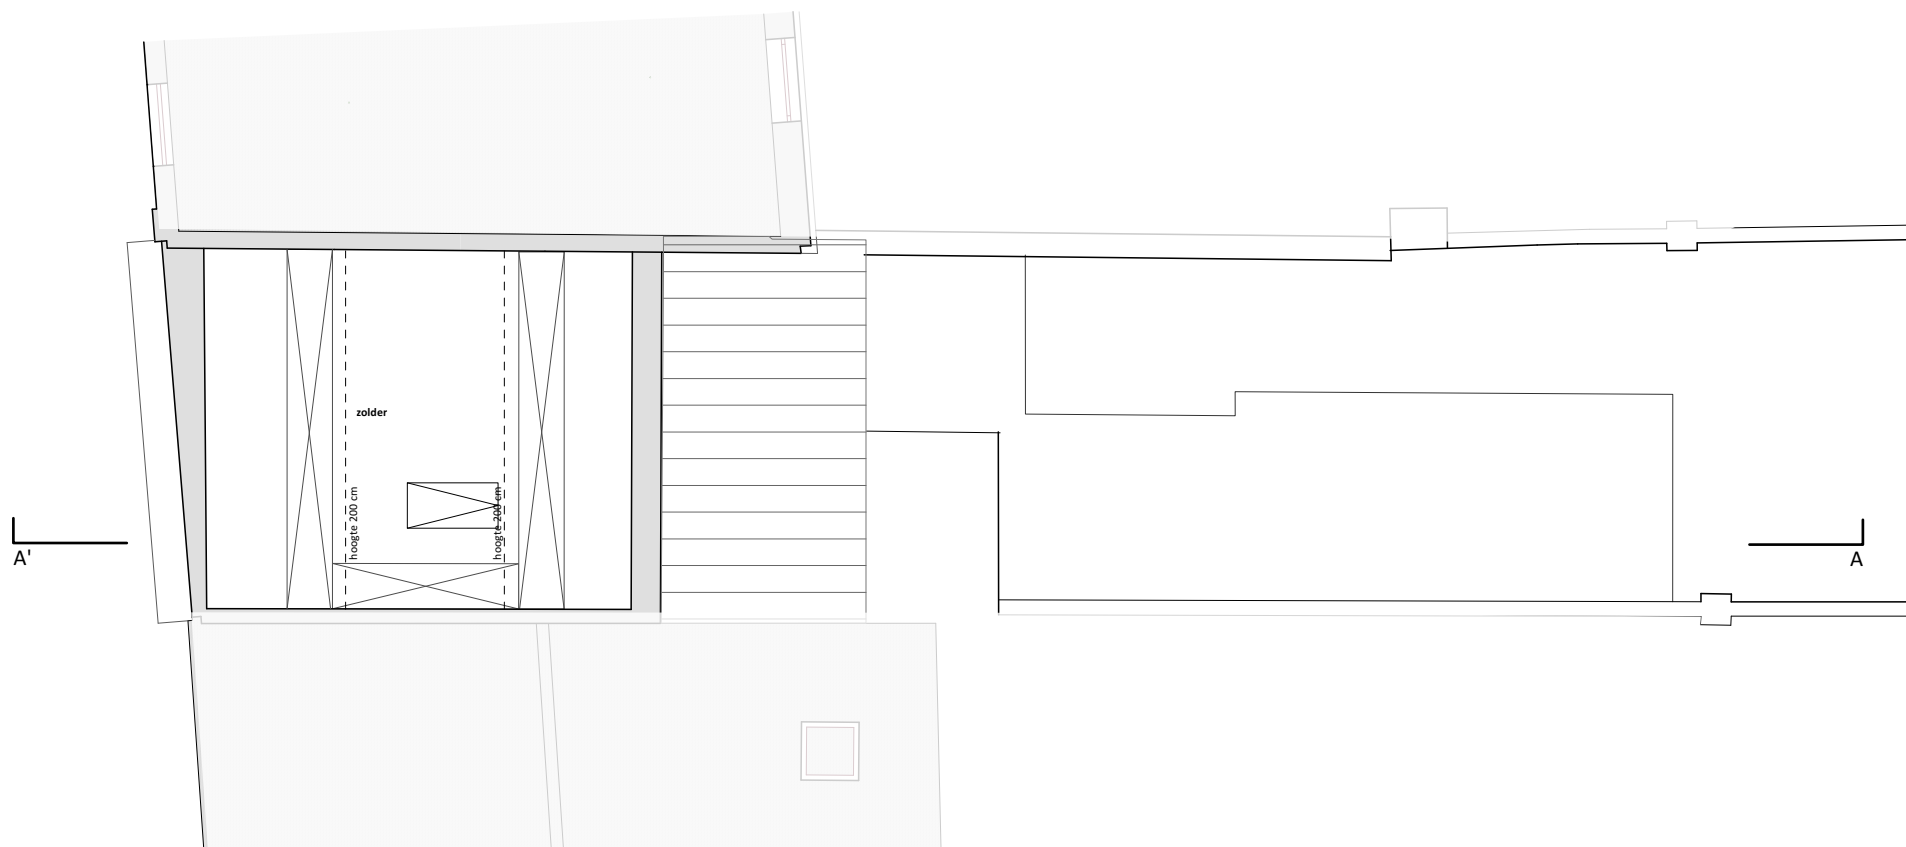

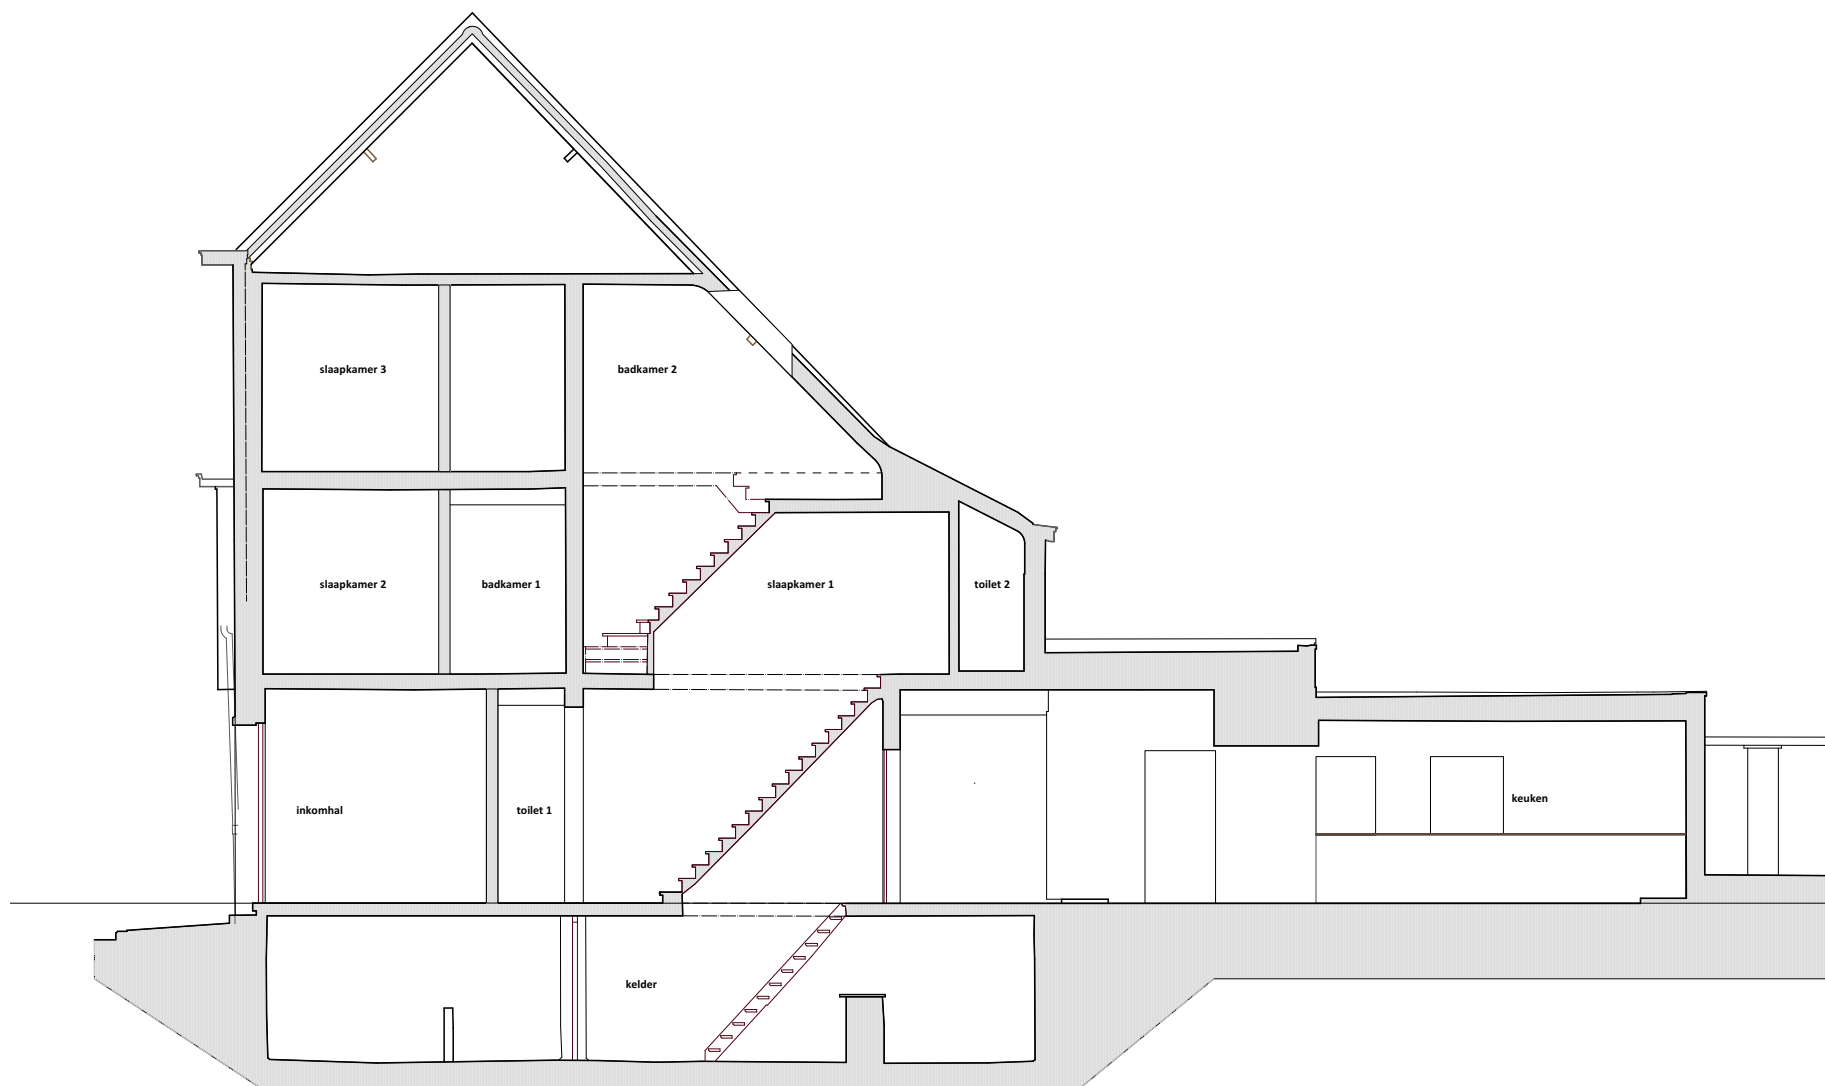



FISH ARCHITECTEN BV

+32(0)496 31 29 74
info@fish-architect.be

Henri Horriestraat 51
8800 Roeselare

www.fish-architect.be

