


BLUE PRINCES

RESIDENTIE

NIEUWPOORT

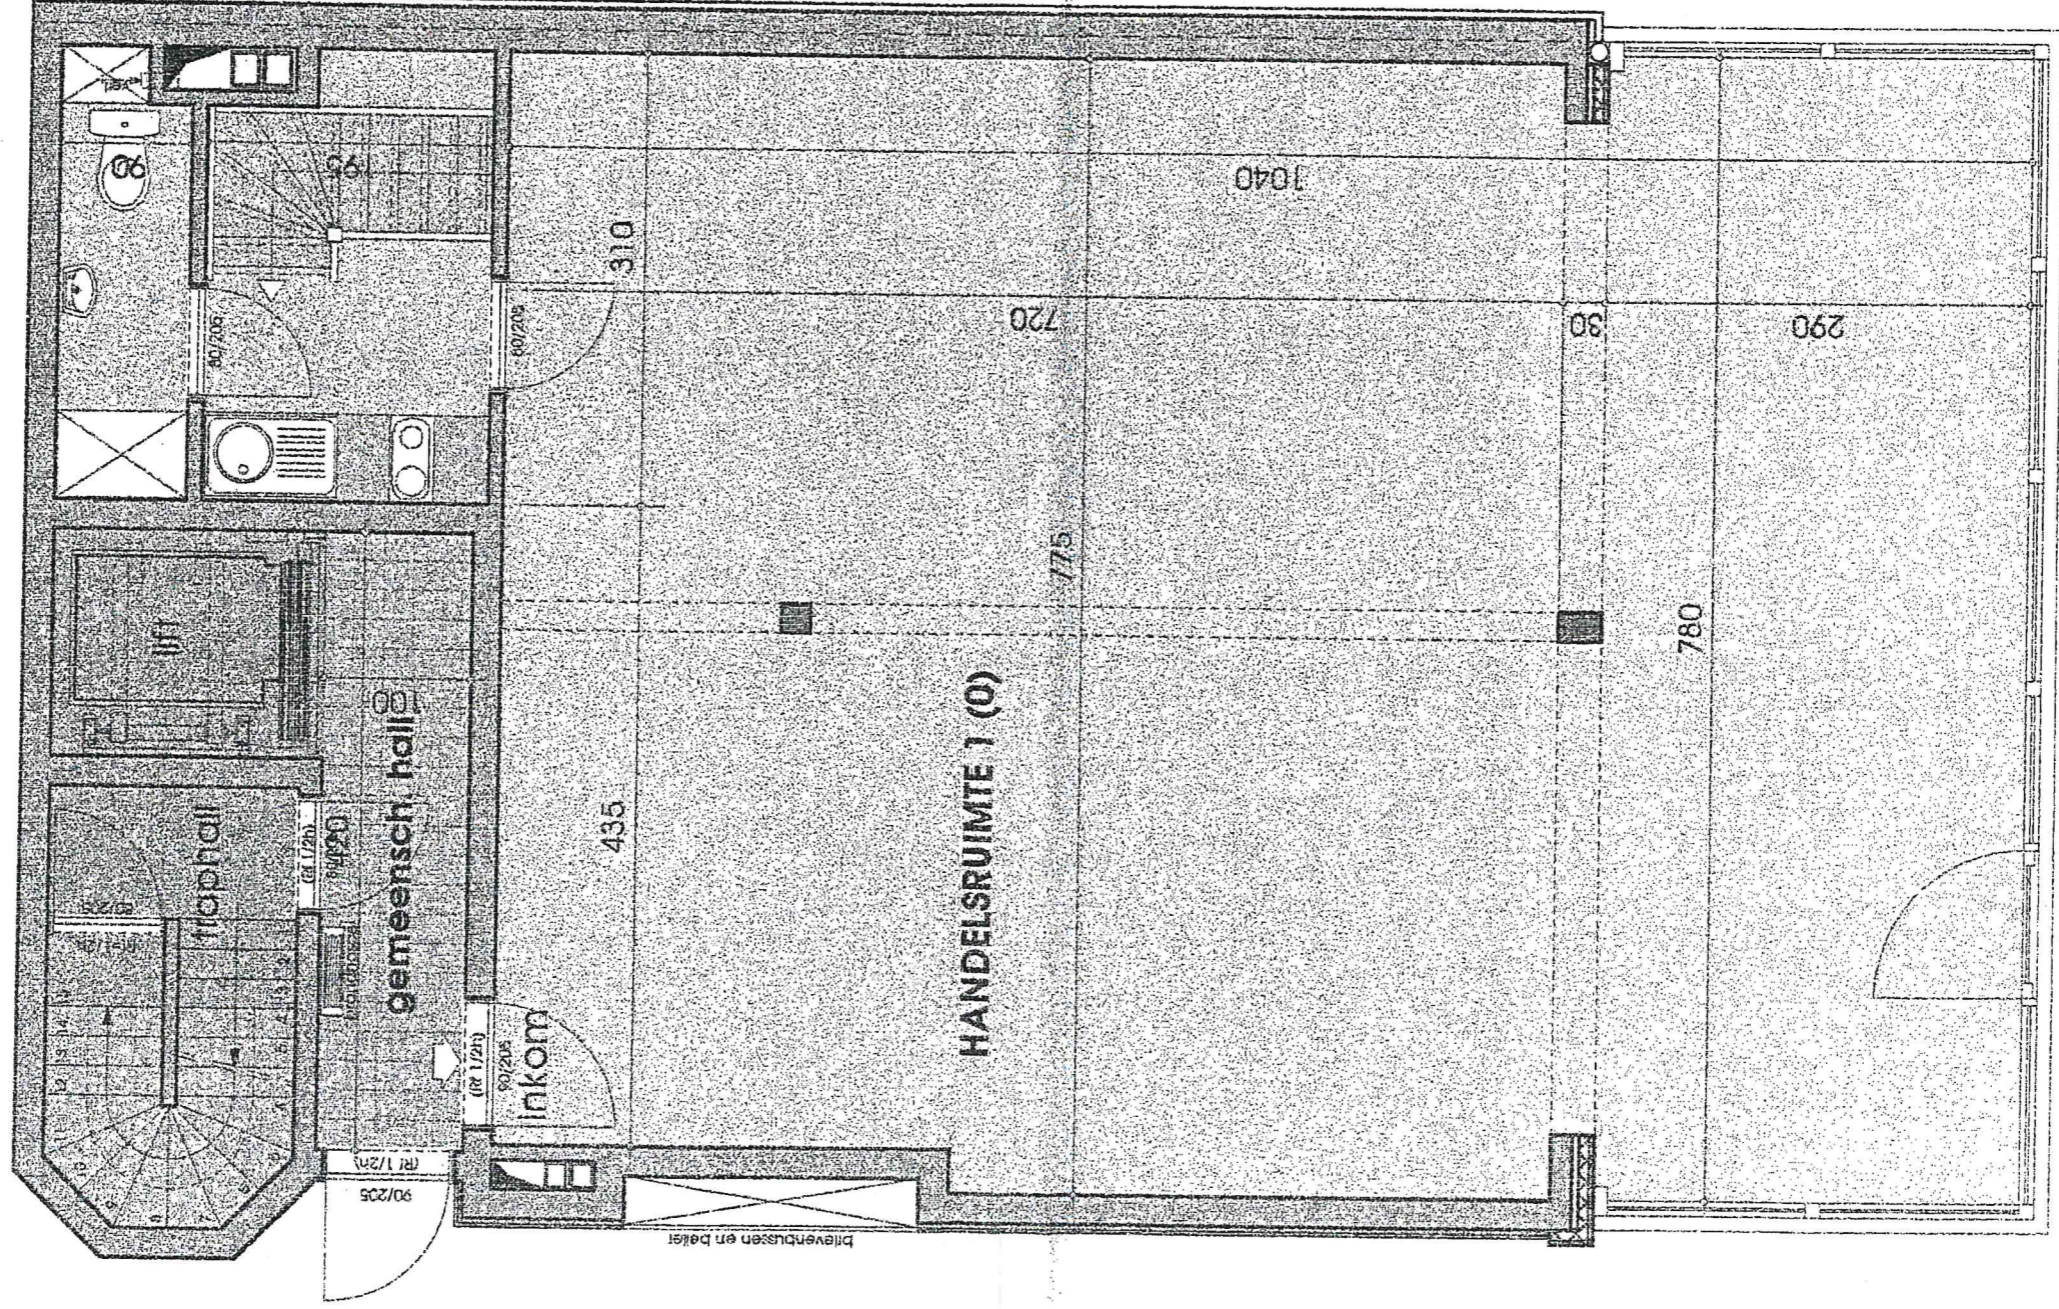

gelijkvloers - handelsruimte

oppervlakte handelsruimte 94 m²



schaal 1/50

het voorgestelde meubilair en de afmetingen zijn ter informatie ffel en niet bindend

