


Terreinprofiel 1 NT

1 : 200

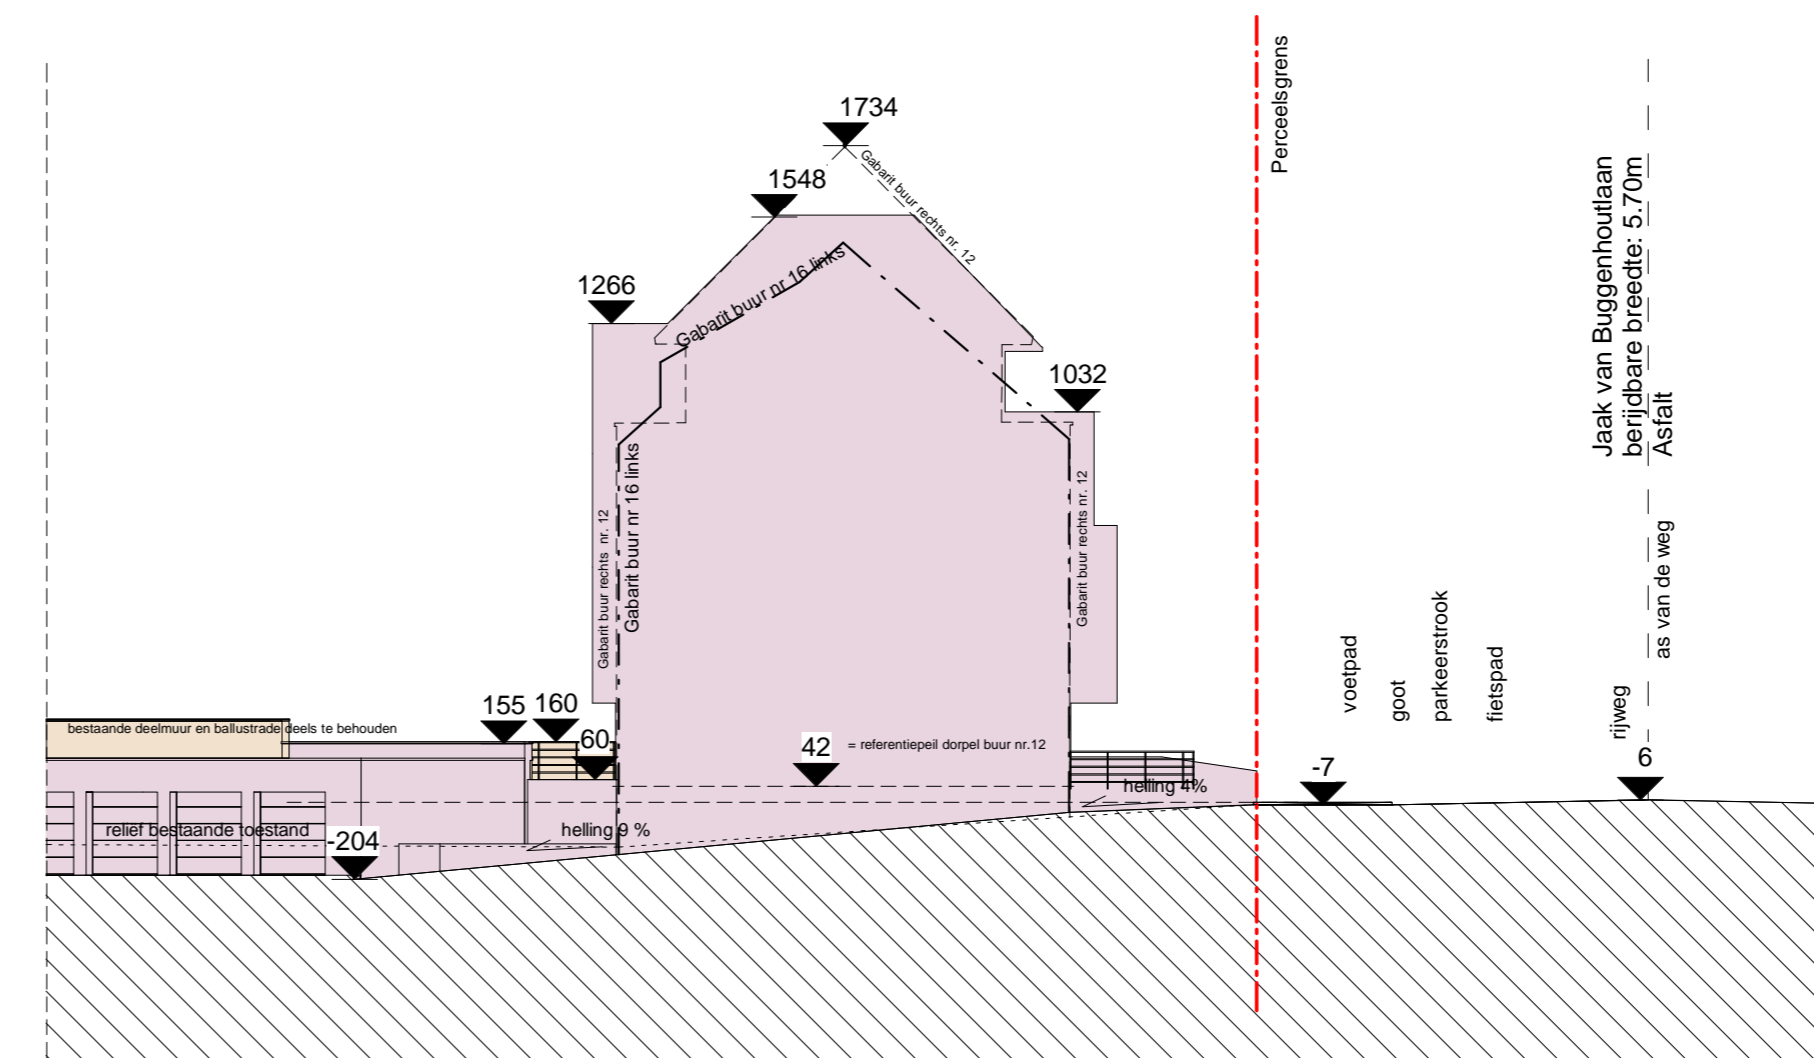

Terreinprofiel 2 NT

1 : 200

LEGENDE

INPLANTINGSPLAN EN TERREINPROFIEL

- BESTAANDE BEBOUWING TE SLOPEN
- BESTAANDE BEBOUWING TE BEHOUDEN
- NIEUWE BEBOUWING
- OMLIGGENDE BEBOUWING
- GROENZONE
- OPENBARE VERHARDING
- PRIVATE VERHARDING
- TEGELS
- KLINKERS
- HAAG/STRIJK

FOTO 1
LOCATIE FOTOPUNTEN

PLANNEN EN SNEDES

- SNELBOUWSTEEN
- BETONSTEEN
- GEVELMETSSELWERK
- ISOLATIE
- BETON
- AFVOER REGENWATER
- AFVOER AFVALWATER
- AFVOER FECALIËN
- PERCEELSGRENS BUREN
- EIGEN PERCEELSGRENS

MATERIAALLIJST GEVELS

- GEVELAFWERKING: gevelmetselwerk, licht grijs genuanceerd
- BUITEN SCHRIJNWERK: aluminium, antraciet
- DORPEL: blauwe hardsteen
- DAK: zwerfte pan
- TERRASSEN: architectonisch beton
- BORSTWERING: glas/gelakt staal zwart

DBA architecten
Rik Behaegel

Vanackerstraat 53
8560 Wovelegem
tel 056 43 80 70
fax 056 42 30 41
info@db-architecten.be
www.db-architecten.be

PROJECT-verantwoordelijke	architect	arch. Rik Behaegel
BOUWHEER	naam	V4 Project K2 THV
	straat & nr gemeente	Polderstraat 150 8670 Koksijde
BOUWPLAATS	provincie gemeente straat & nr kad. sectie	West-Vlaanderen 8670 KOKSLIJDE Van Buggenhoutlaan/ Bleeklaan 1e afdeling, sectie E, nr(s) 6552, 664B
ONTWERP	voornr naam dossiernr	Bouwen van een meergezinswoning na sloping bestaande bebouwing Da Vinci - Koksijde WM_020

Inplantingsplan en terreinprofielen Nieuwe toestand			
schaal As indicated			
fase	wijziging	plannr	datum
BA4		2/7	04/21/21

WIJZIGINGEN		
index	Datum	Omschrijving

Inplantingsplan Nieuwe Toestand

1 : 200