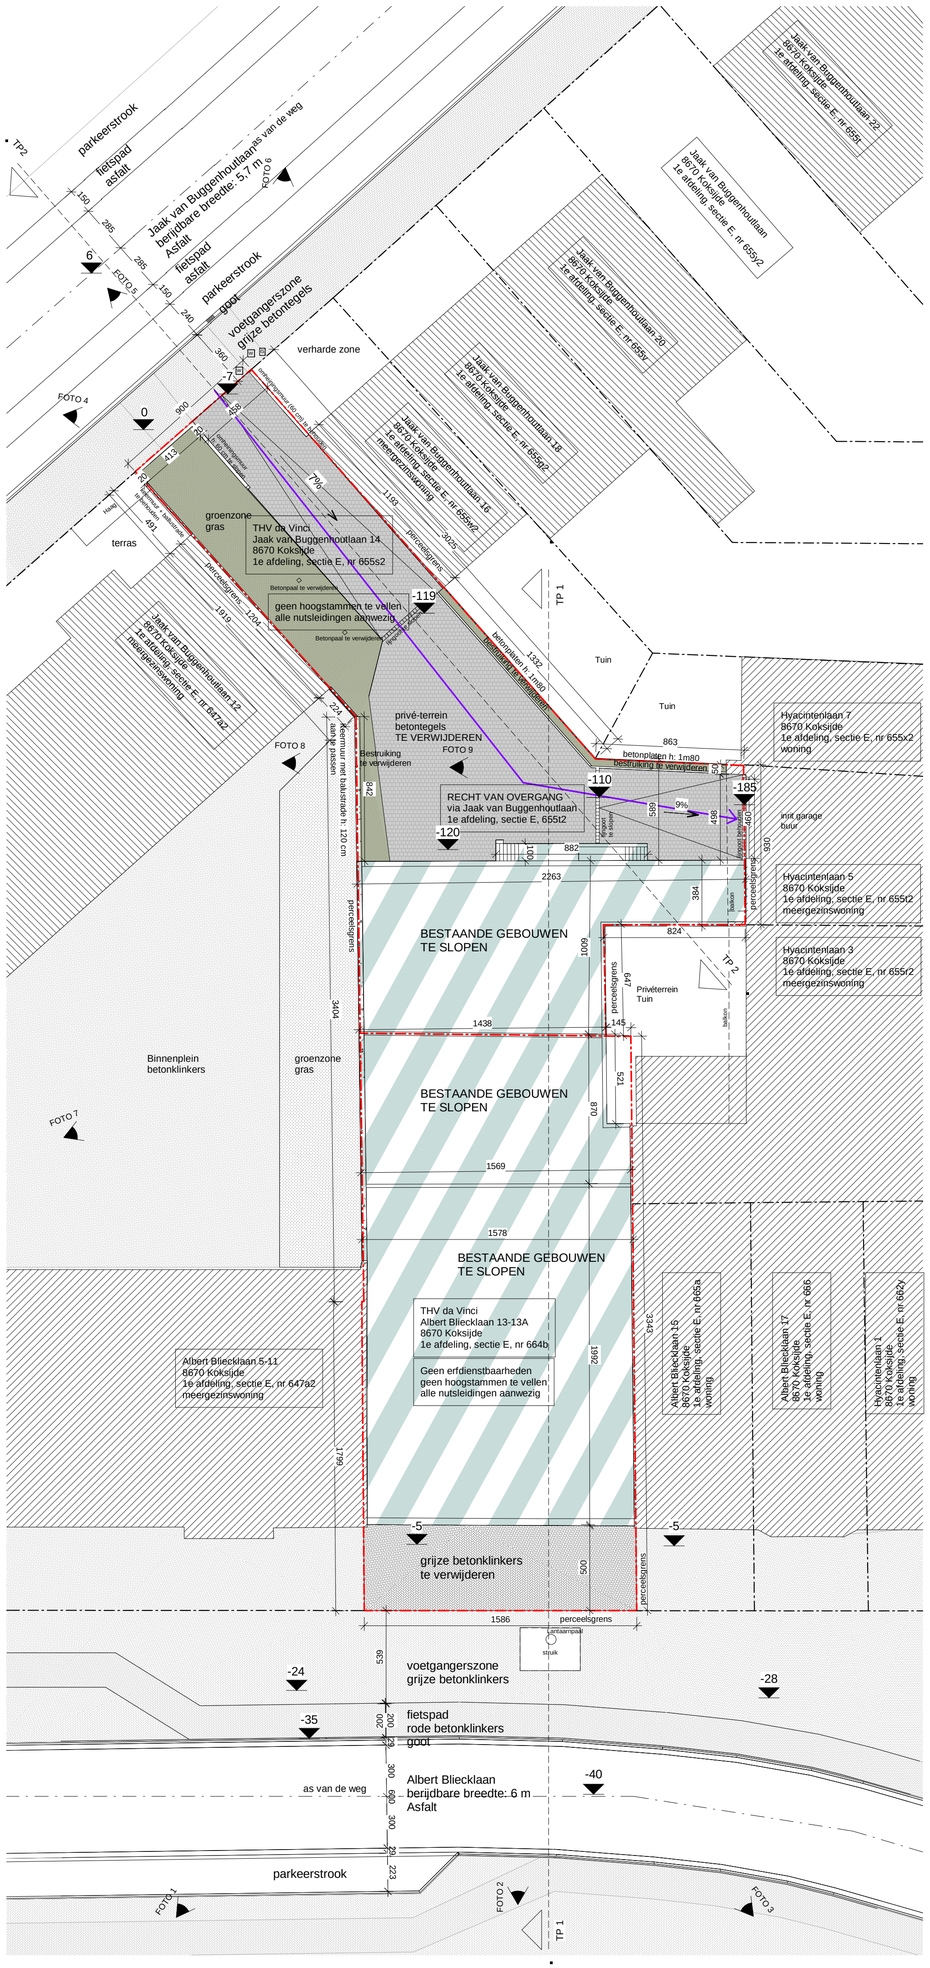

Inplanting Bestaande Toestand

1 : 200

0 5m 10m 15m 20m

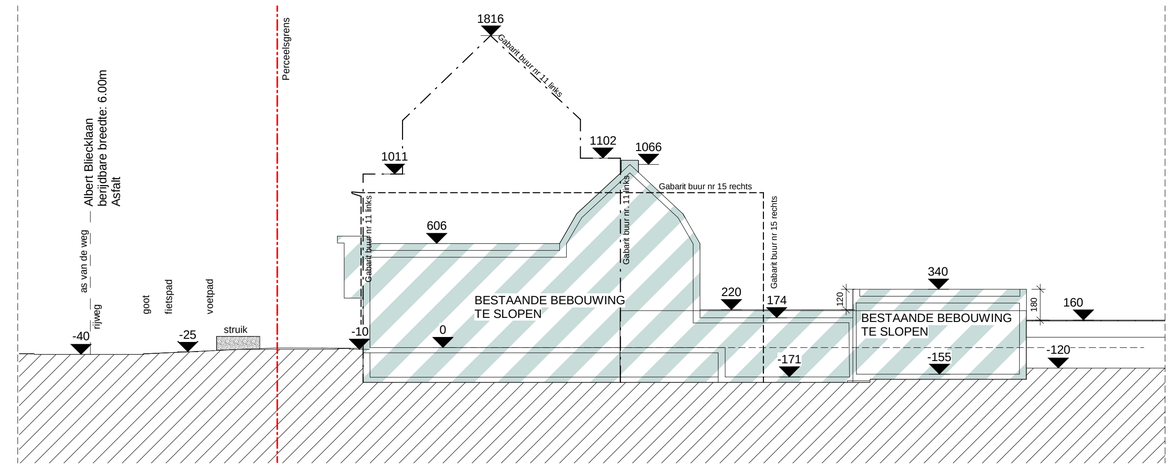

Terreinprofiel 1 BT

1 : 200

0 5m 10m 15m 20m

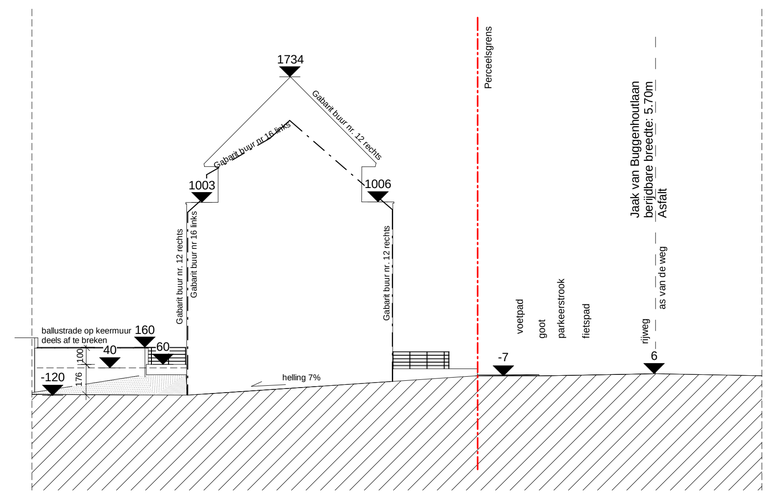

Terreinprofiel 2 BT

1 : 200

0 5m 10m 15m 20m

DB Architecten
Rik Behaegel

Vanackerestraat 53
8560 Wevelgem
tel 056 43 80 70
fax 056 42 30 41
info@db-architecten.be
www.db-architecten.be

LEGENDE

INPLANTINGSPLAN EN TERREINPROFIEL

- BESTAANDE BEBOUWING TE SLOPEN
- BESTAANDE BEBOUWING TE BEHOUDEN
- NIEUWE BEBOUWING
- OMLIGGENDE BEBOUWING
- GROENZONE
- OPENBARE VERHARDING
- PRIVATE VERHARDING
- TEGELS
- KLINKERS
- HAAG/STRUIK

FOTO 1 — LOCATIE FOTOPUNTEN

PLANNEN EN SNEDES

- SNELBOUWSTEEN
- BETONSTEEN
- GEVELMETSELWERK
- ISOLATIE
- BETON
- AFVOER REGENWATER
- AFVOER AFVALWATER
- AFVOER FECALIËN
- PERCEELSGRENS BUREN
- EIGEN PERCEELSGRENS

MATERIAALLIJST GEVELS

GEVELAFWERKING:	gevelmetselwerk, licht grijs genuanceerd
BUITEN SCHRIJNWERK:	aluminium, antraciet
DORPEL:	blauwe hardsteen
DAK:	zwarte pan
TERRASSEN:	architectonisch beton
BORSTWERING:	glas/gelakt staal zwart

PROJECT-verantwoordelijke	architect	arch. Rik Behaegel
BOUWHEER	naam	V4 Project K2 THV
	straat & nr	Polderstraat 150
	gemeente	8670 Koksijde
BOUWPLAATS	provincie	West-Vlaanderen
	gemeente	8670 KOKSIJDE
	straat & nr	Van Buggenhoutlaan/ Bliecklaan
	kad. sectie	1e afdeling, sectie E, nr(s) 655S2, 664B
ONTWERP	voorwerp	Bouwen van een meergezinswoning na sloping bestaande bebouwing
	naam	Da Vinci - Koksijde
	dossiernr	WM_020

Inplantingsplan en terreinprofielen Bestaande toestand

schaal As indicated

fase	wijziging	plannr	datum
BA4		1/7	21/04/2021

WIJZIGINGEN

index	Datum	Omschrijving