



BLIECK\_Snede A

1 : 100

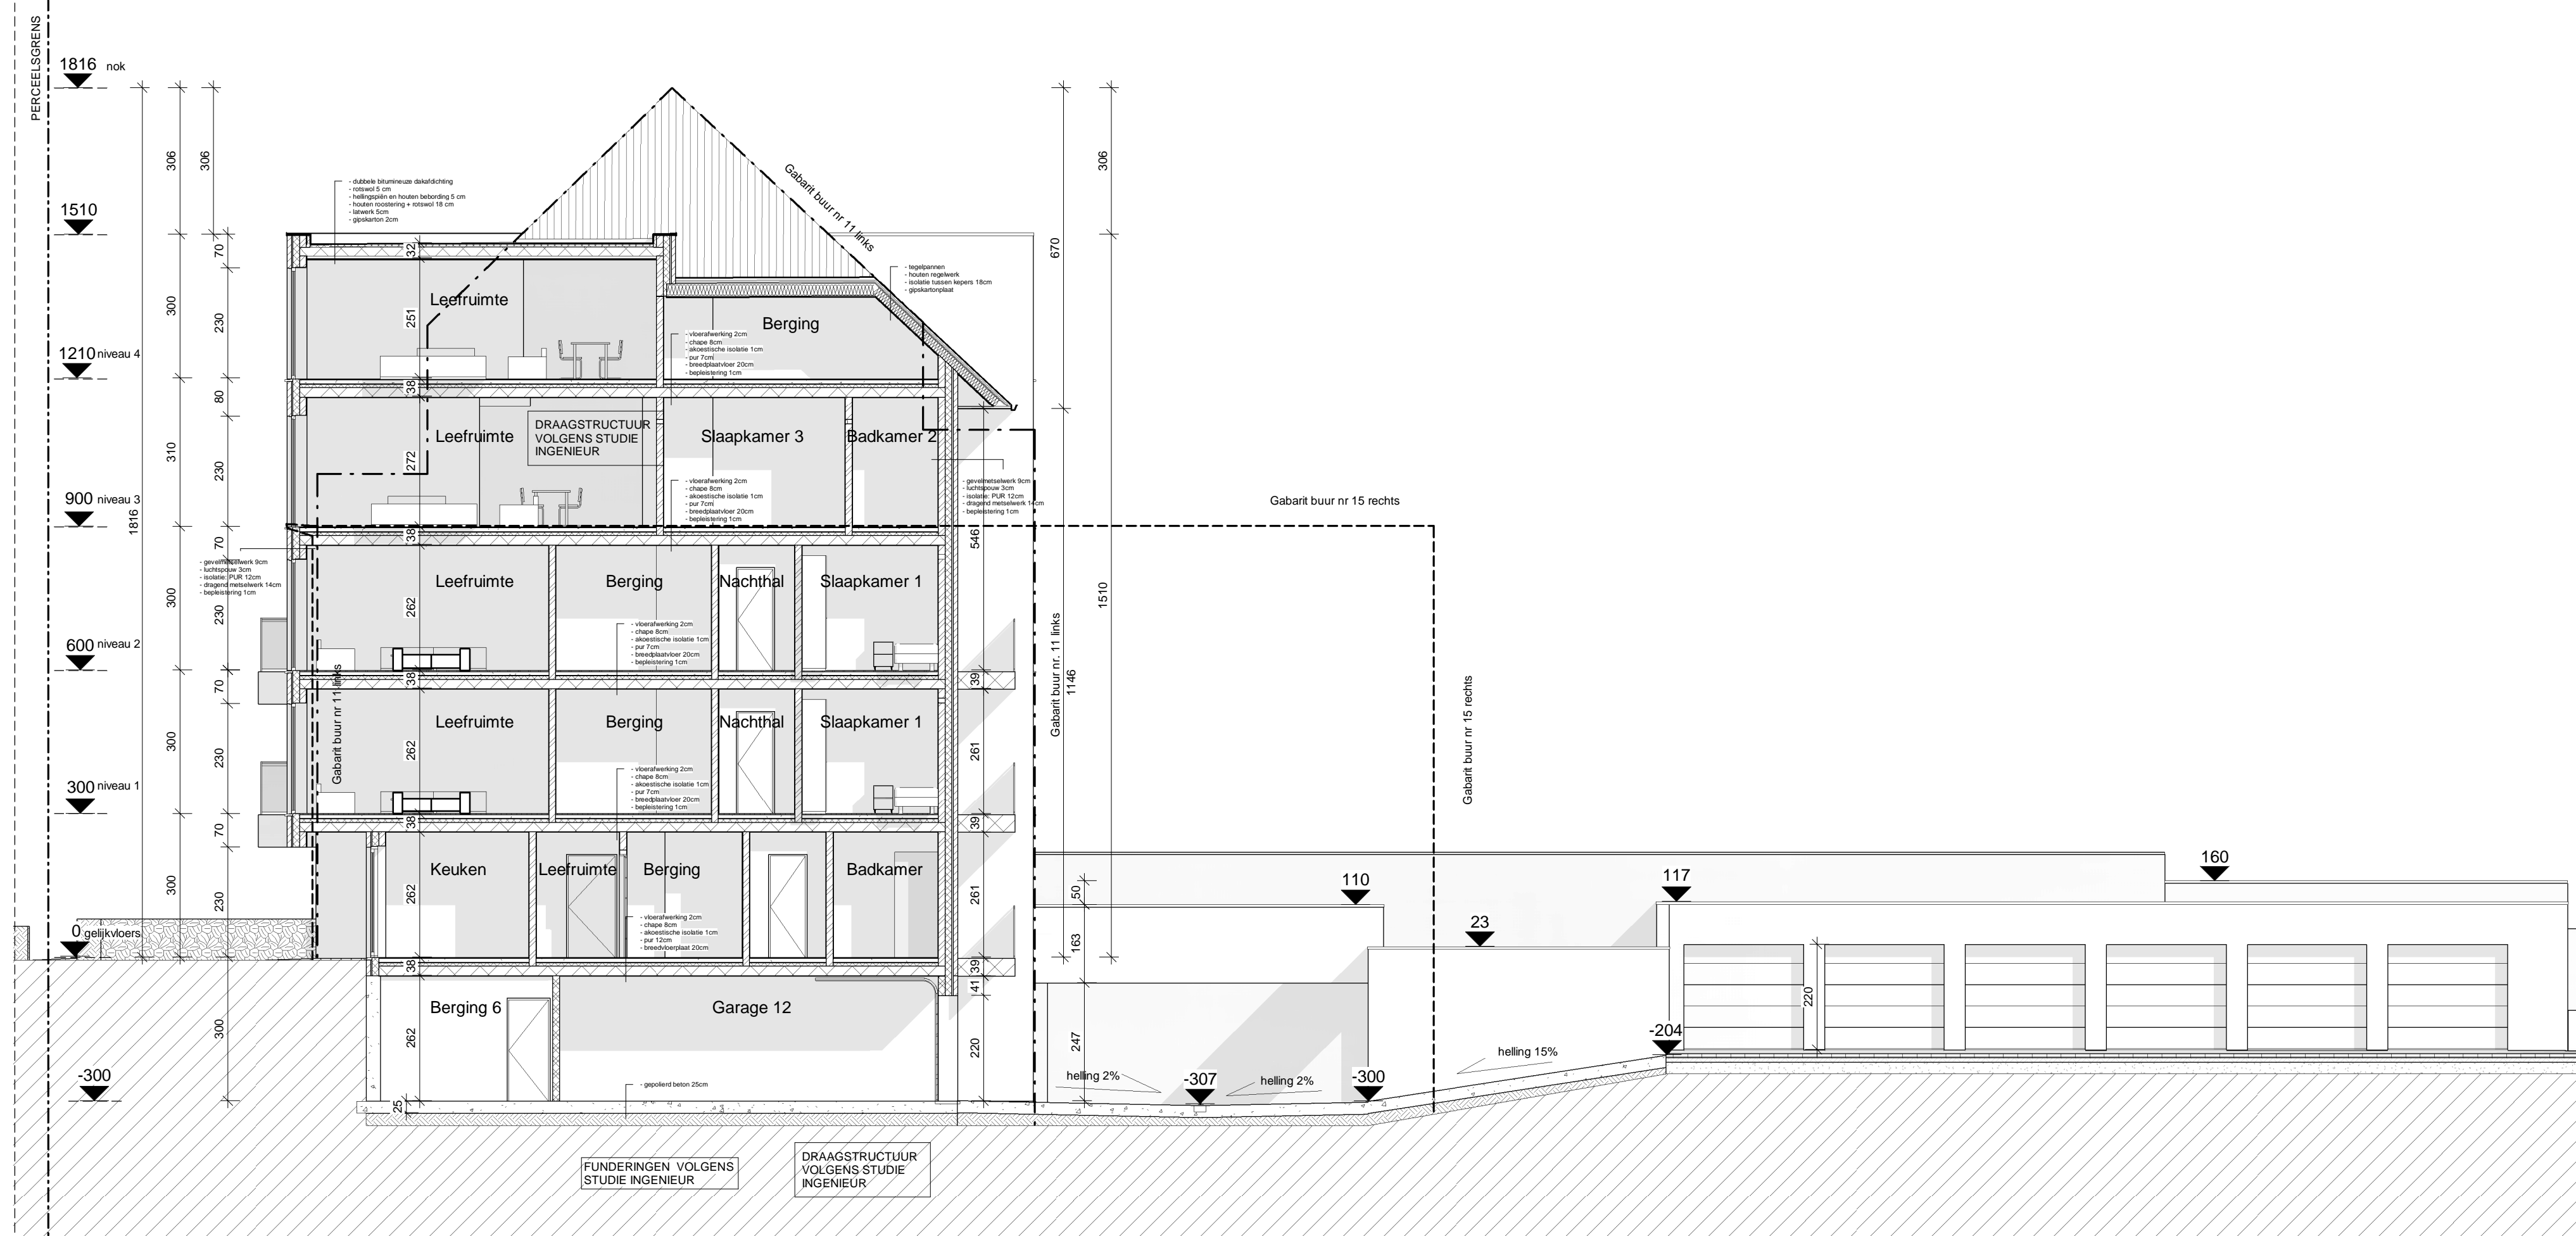


BLIECK\_Snede B

1 : 100

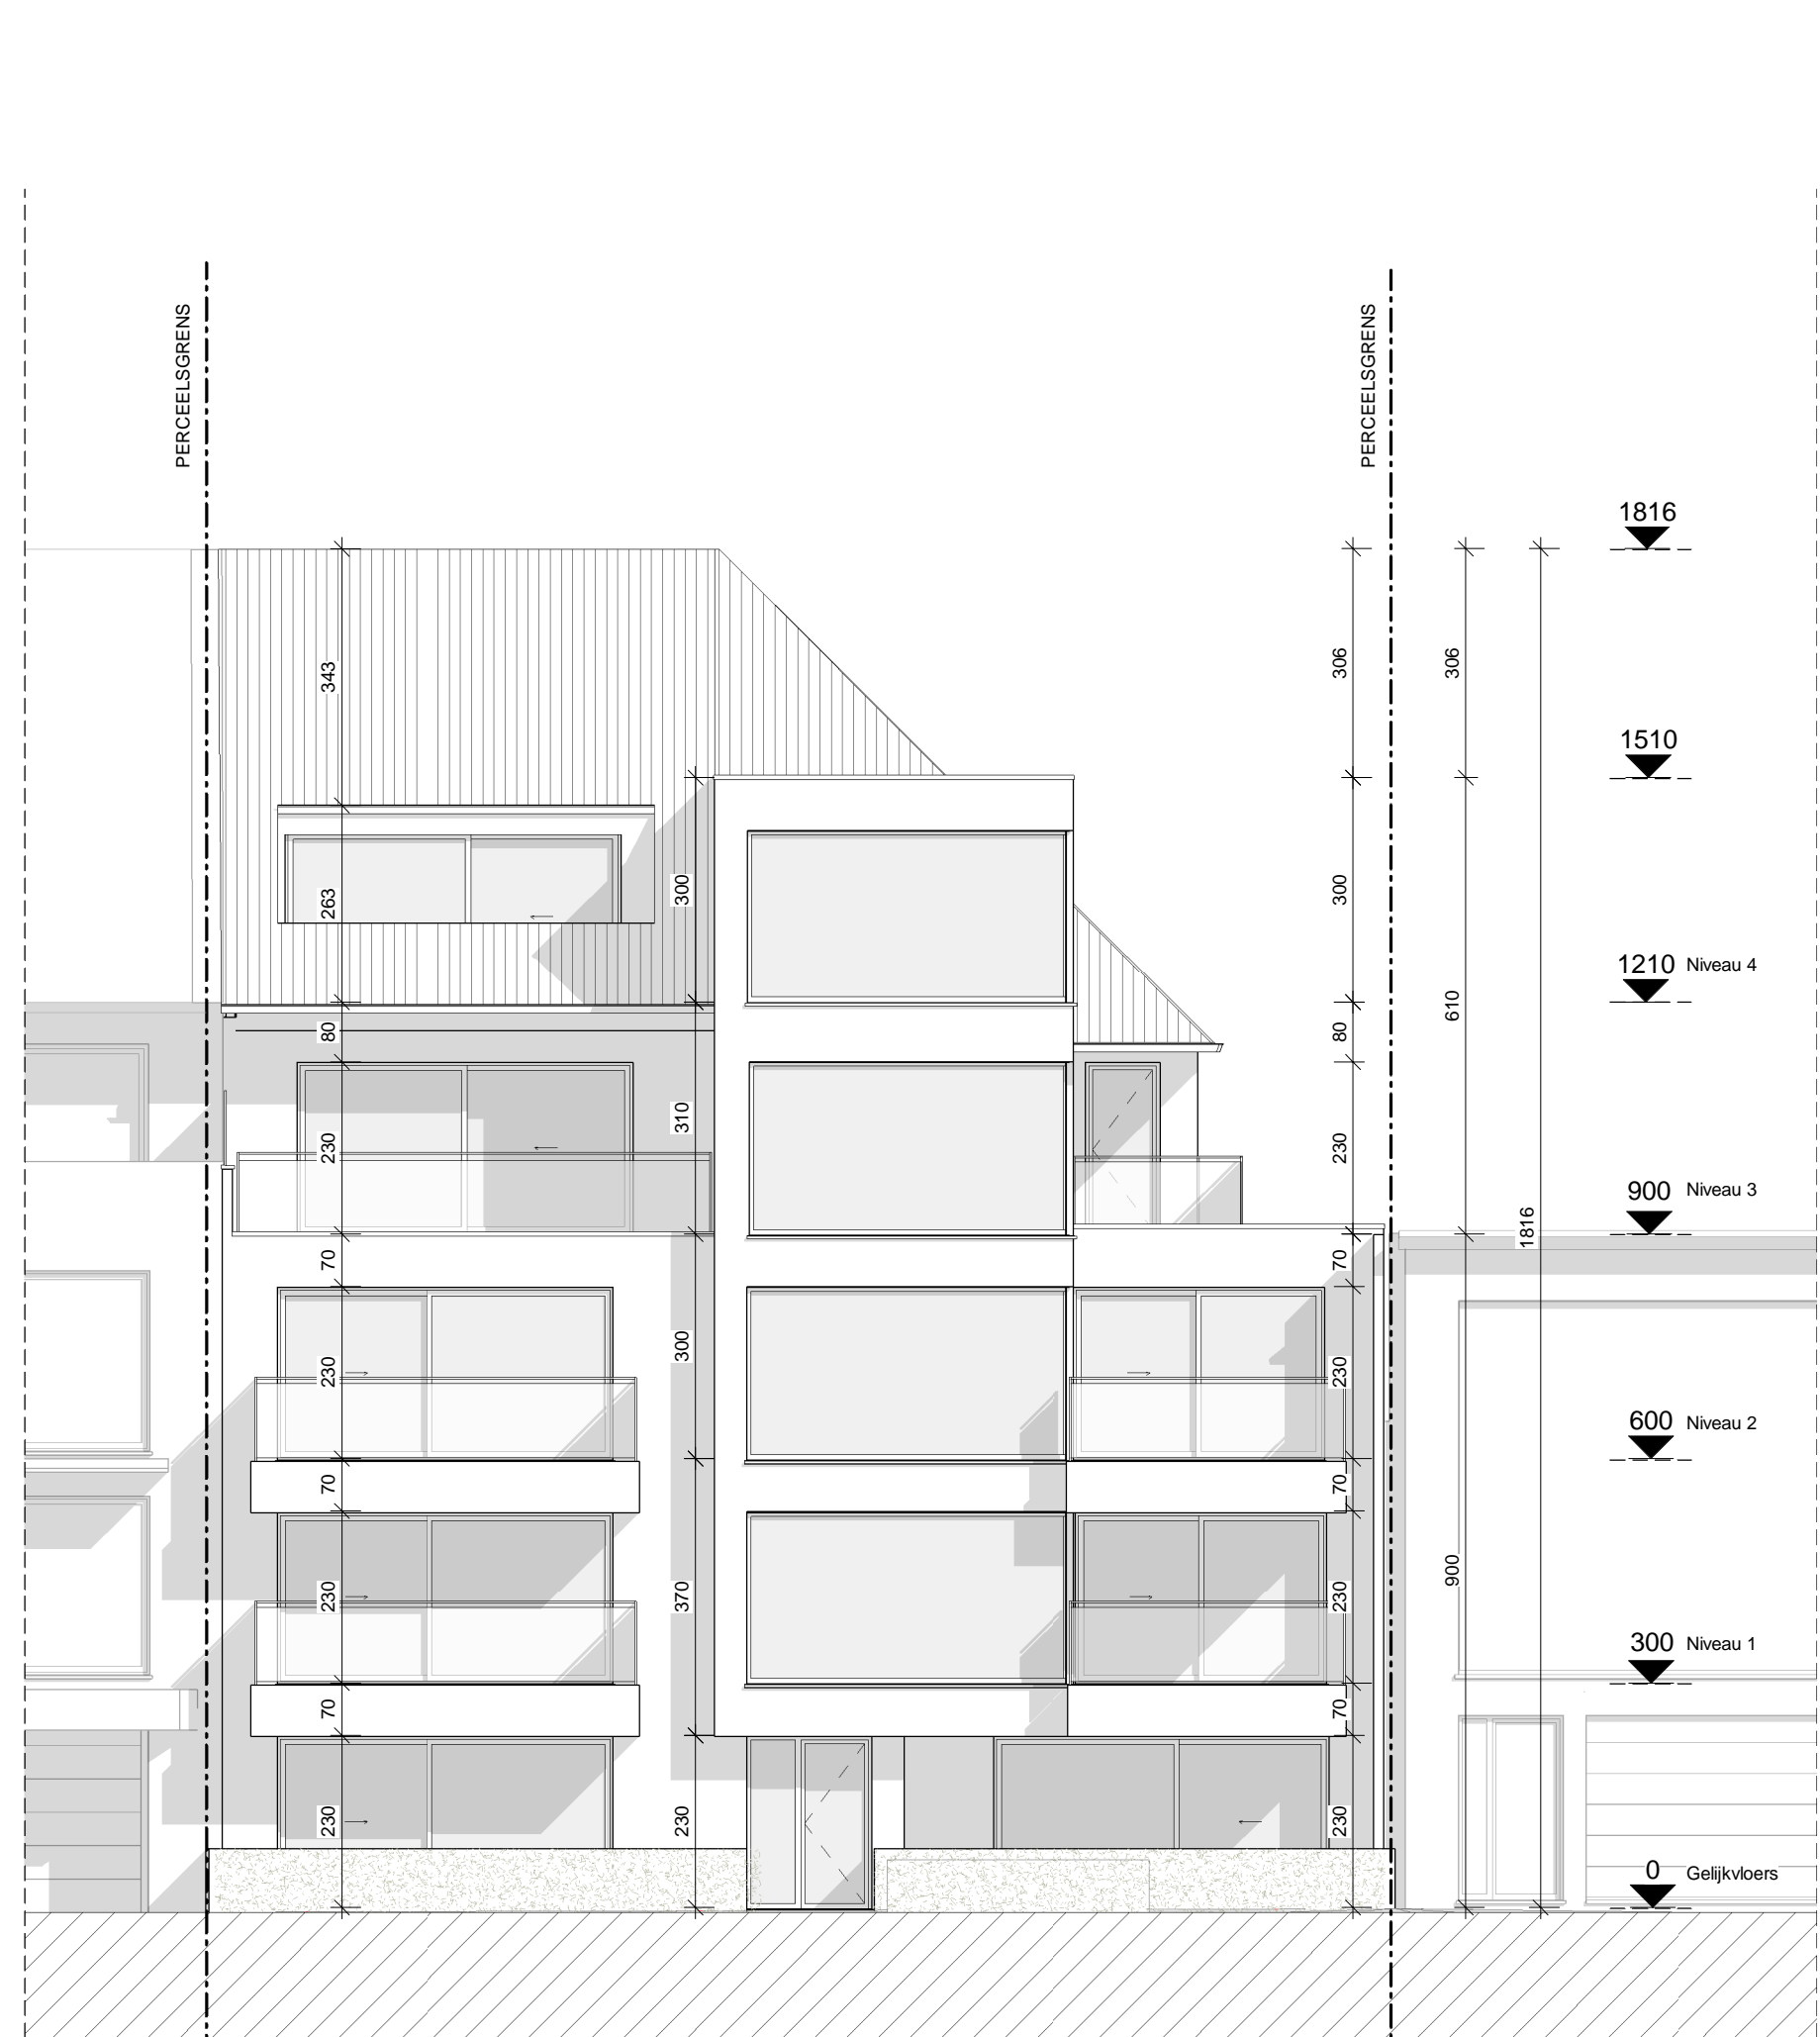


BLIECK\_Voorgevel

1 : 100

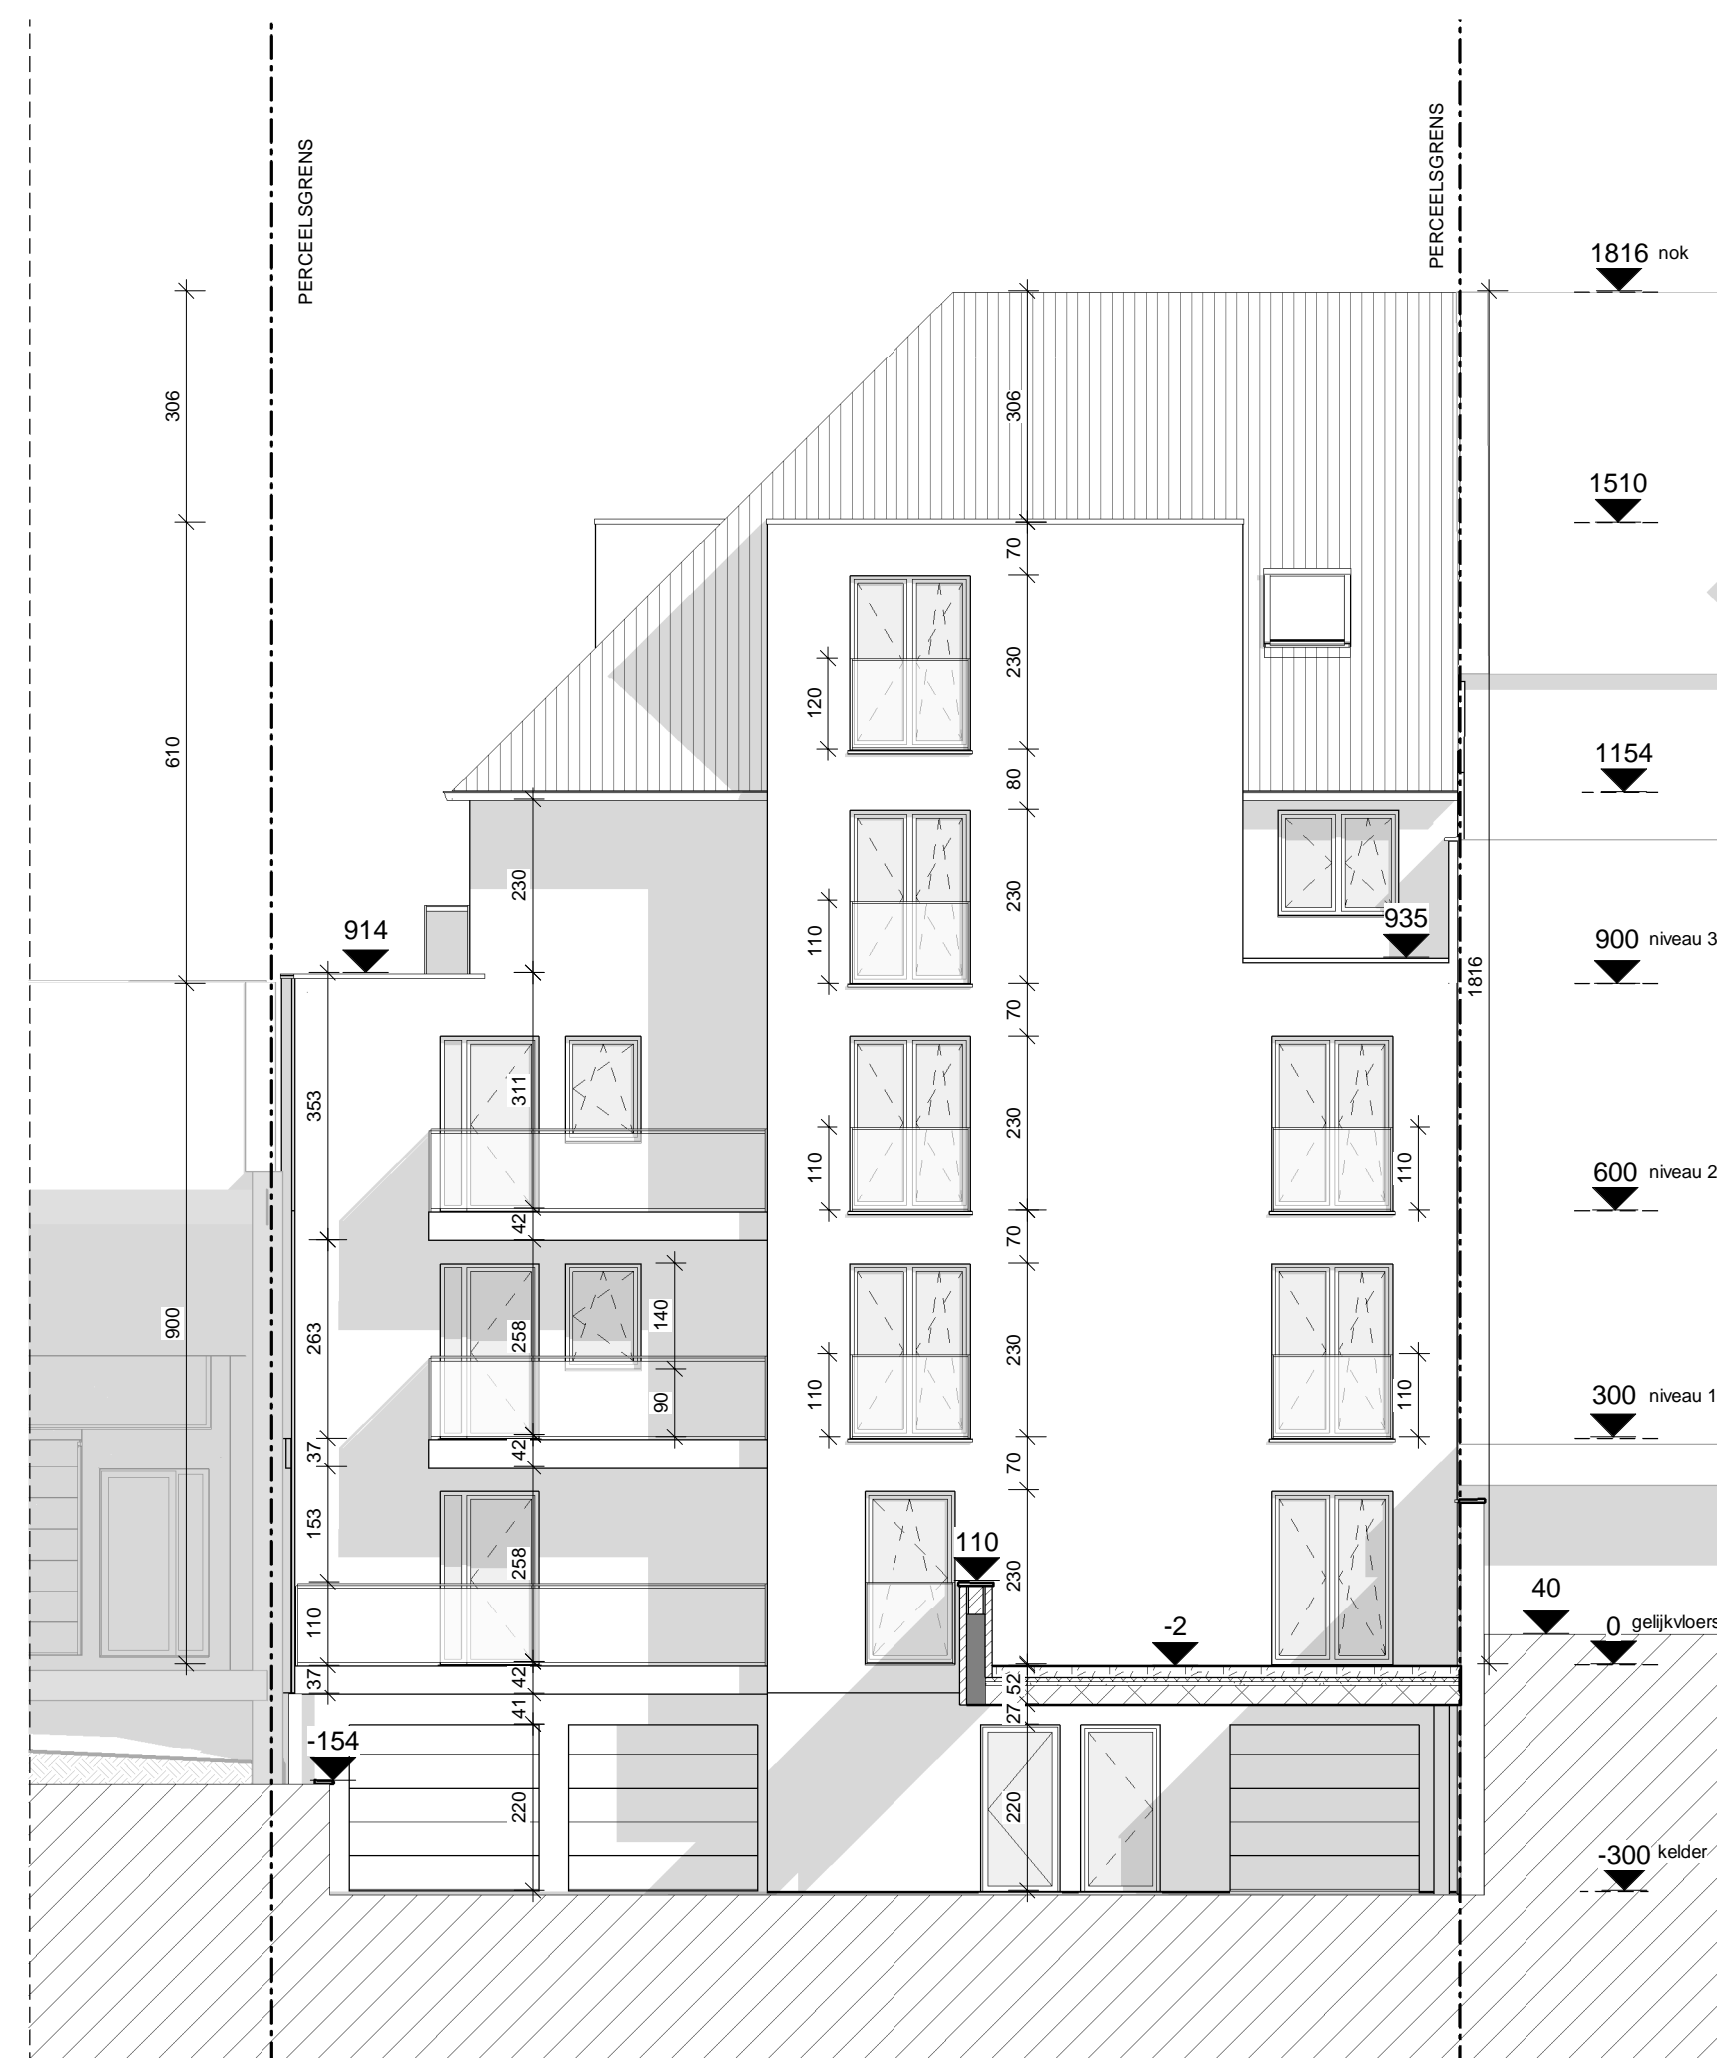


BLIECK\_Achtergevel

1 : 100

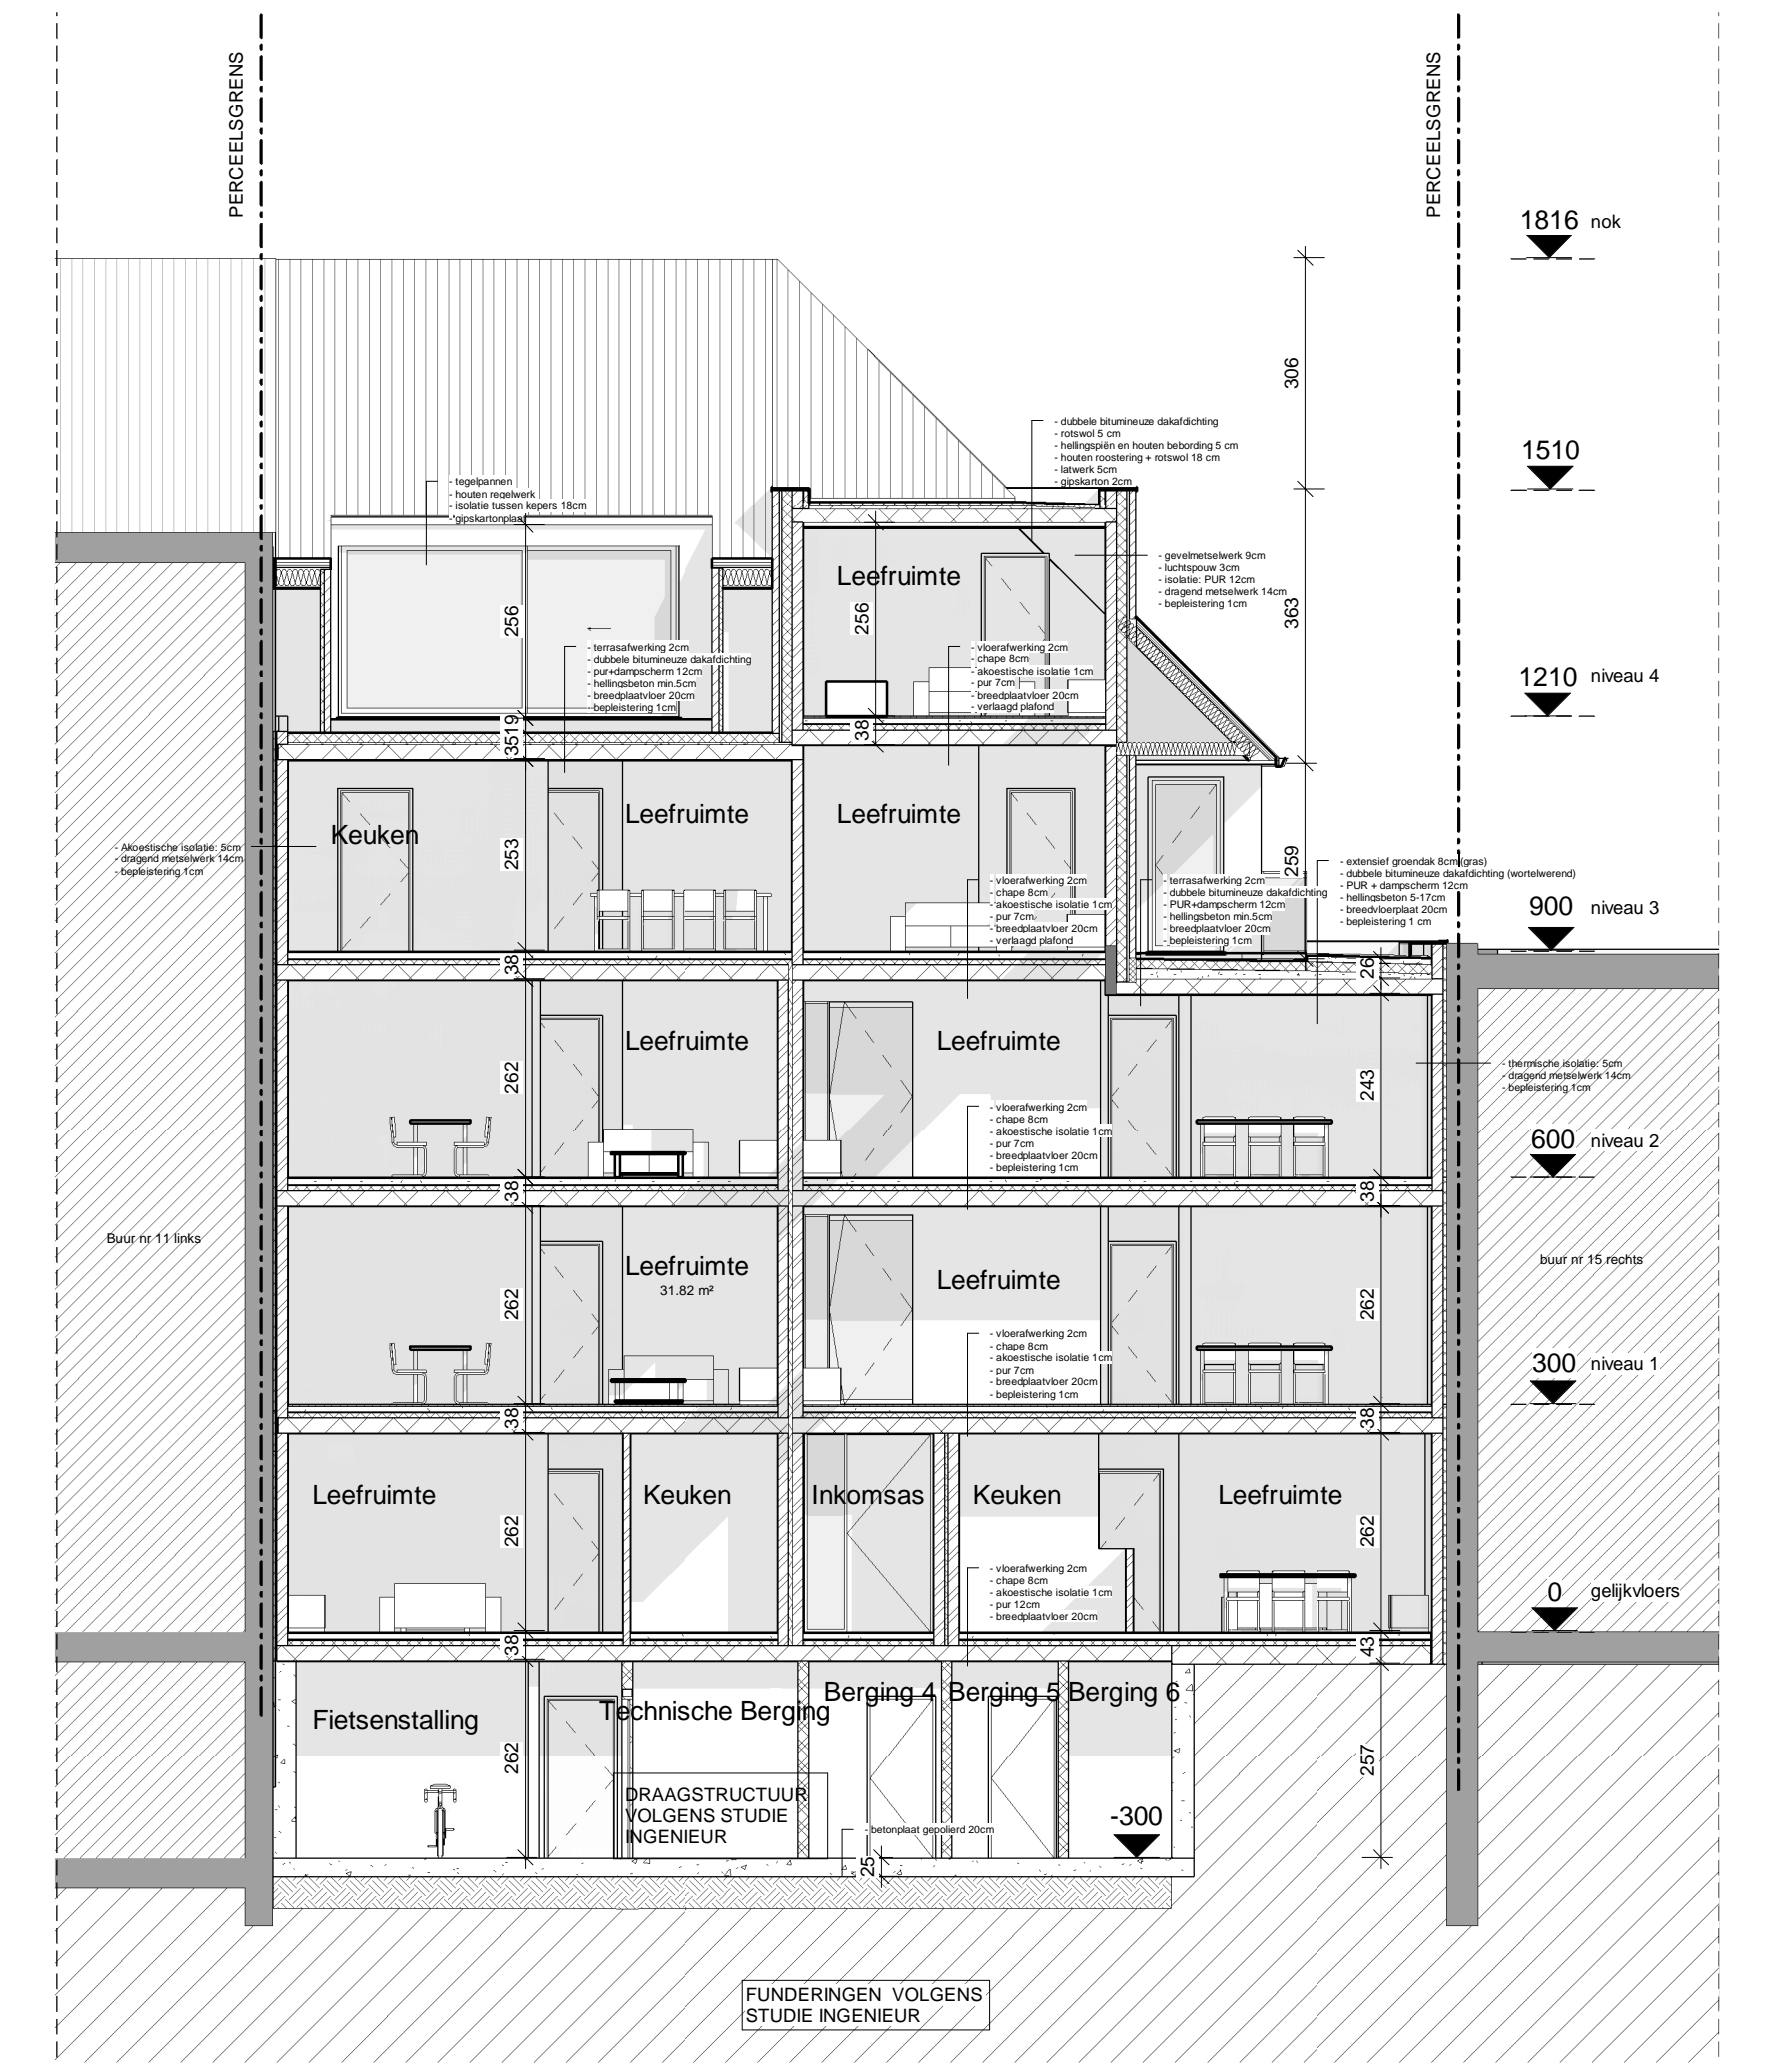

BLIECK\_Snede C

1 : 100

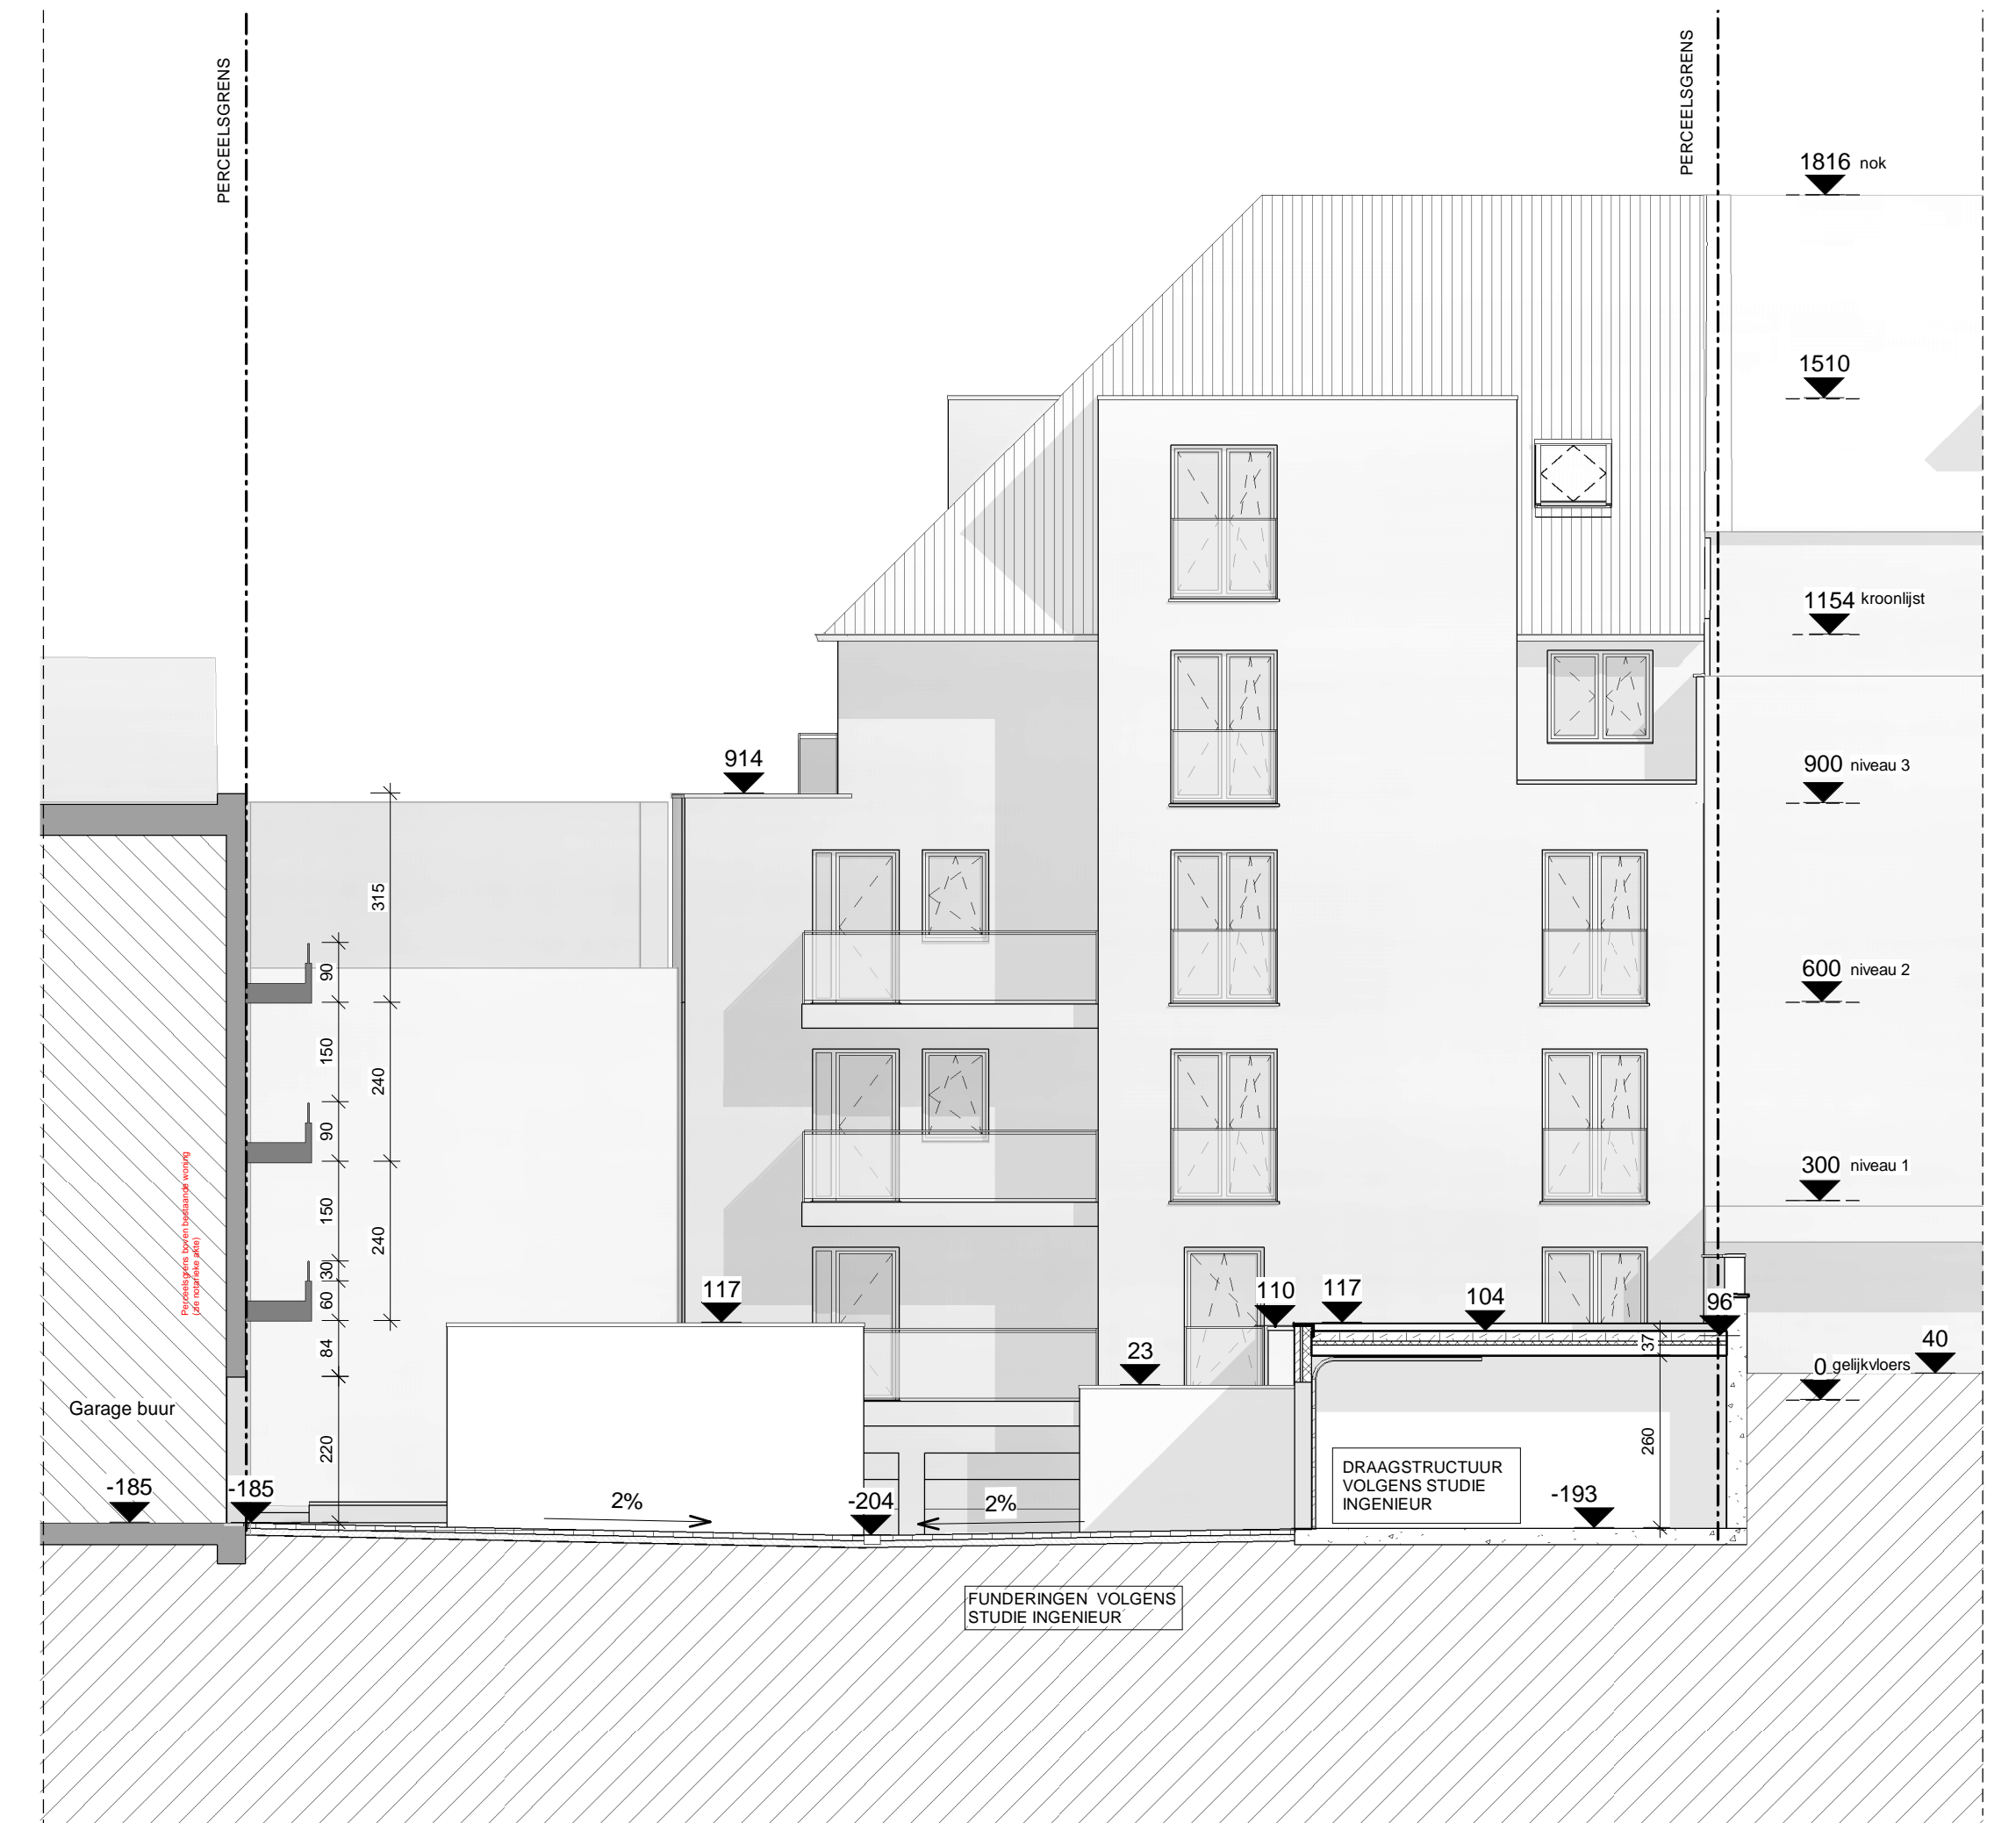

BLIECK\_Snede E

1 : 100

**DBA** architecten  
Rik Behaegel

Vanackerstraat 53  
8560 Wevelgem  
tel 056 43 80 70  
fax 056 42 30 41  
info@db-architecten.be  
www.db-architecten.be

PROJECT- verantwoordelijke	architect	arch. Rik Behaegel
BOUWHEER	naam	V4 Project K2 THV
	straat & nr gemeente	Polderstraat 150 8670 Koksjide
BOUWPLAATS	provincie	West-Vlaanderen
	gemeente straat & nr kad. sectie	8670 KOKSLUDE Van Buggenhoutaars/ Bliccklaan 1e afdeling, sectie E, nr(s) 6552, 6648
ONTWERP	voorwerp	Bouwen van een meergezinswoning na sloop bestaande bebouwing
	naam dossiernr	Da Vinci - Koksjide WM_020

<b>Bliccklaan Gevels en Snedes</b>			
schaal	1 : 100		
fase	wijziging	planner	datum
BA4		6/7	04/21/21

WIJZIGINGEN		
index	Datum	Omschrijving