




BUG_Gelijkvloers
1 : 100

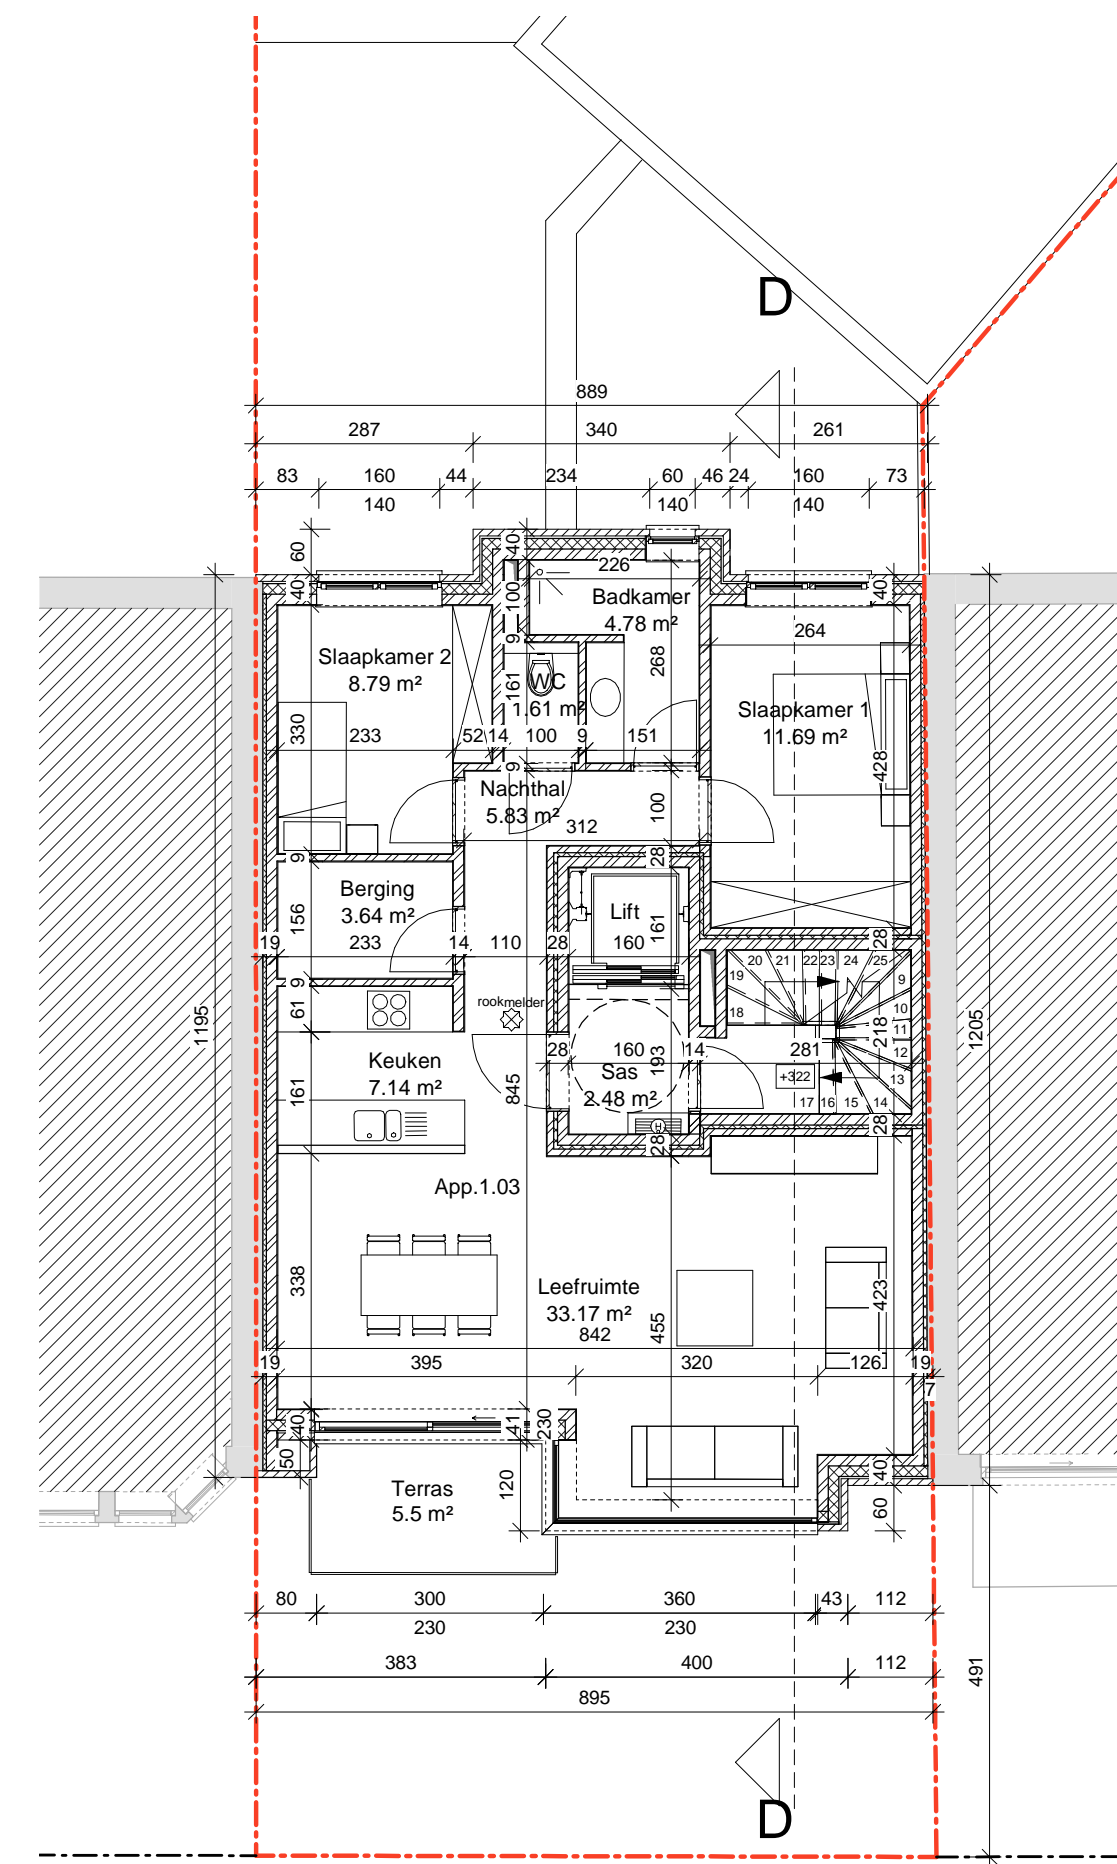


BUG_niveau+1
1 : 100

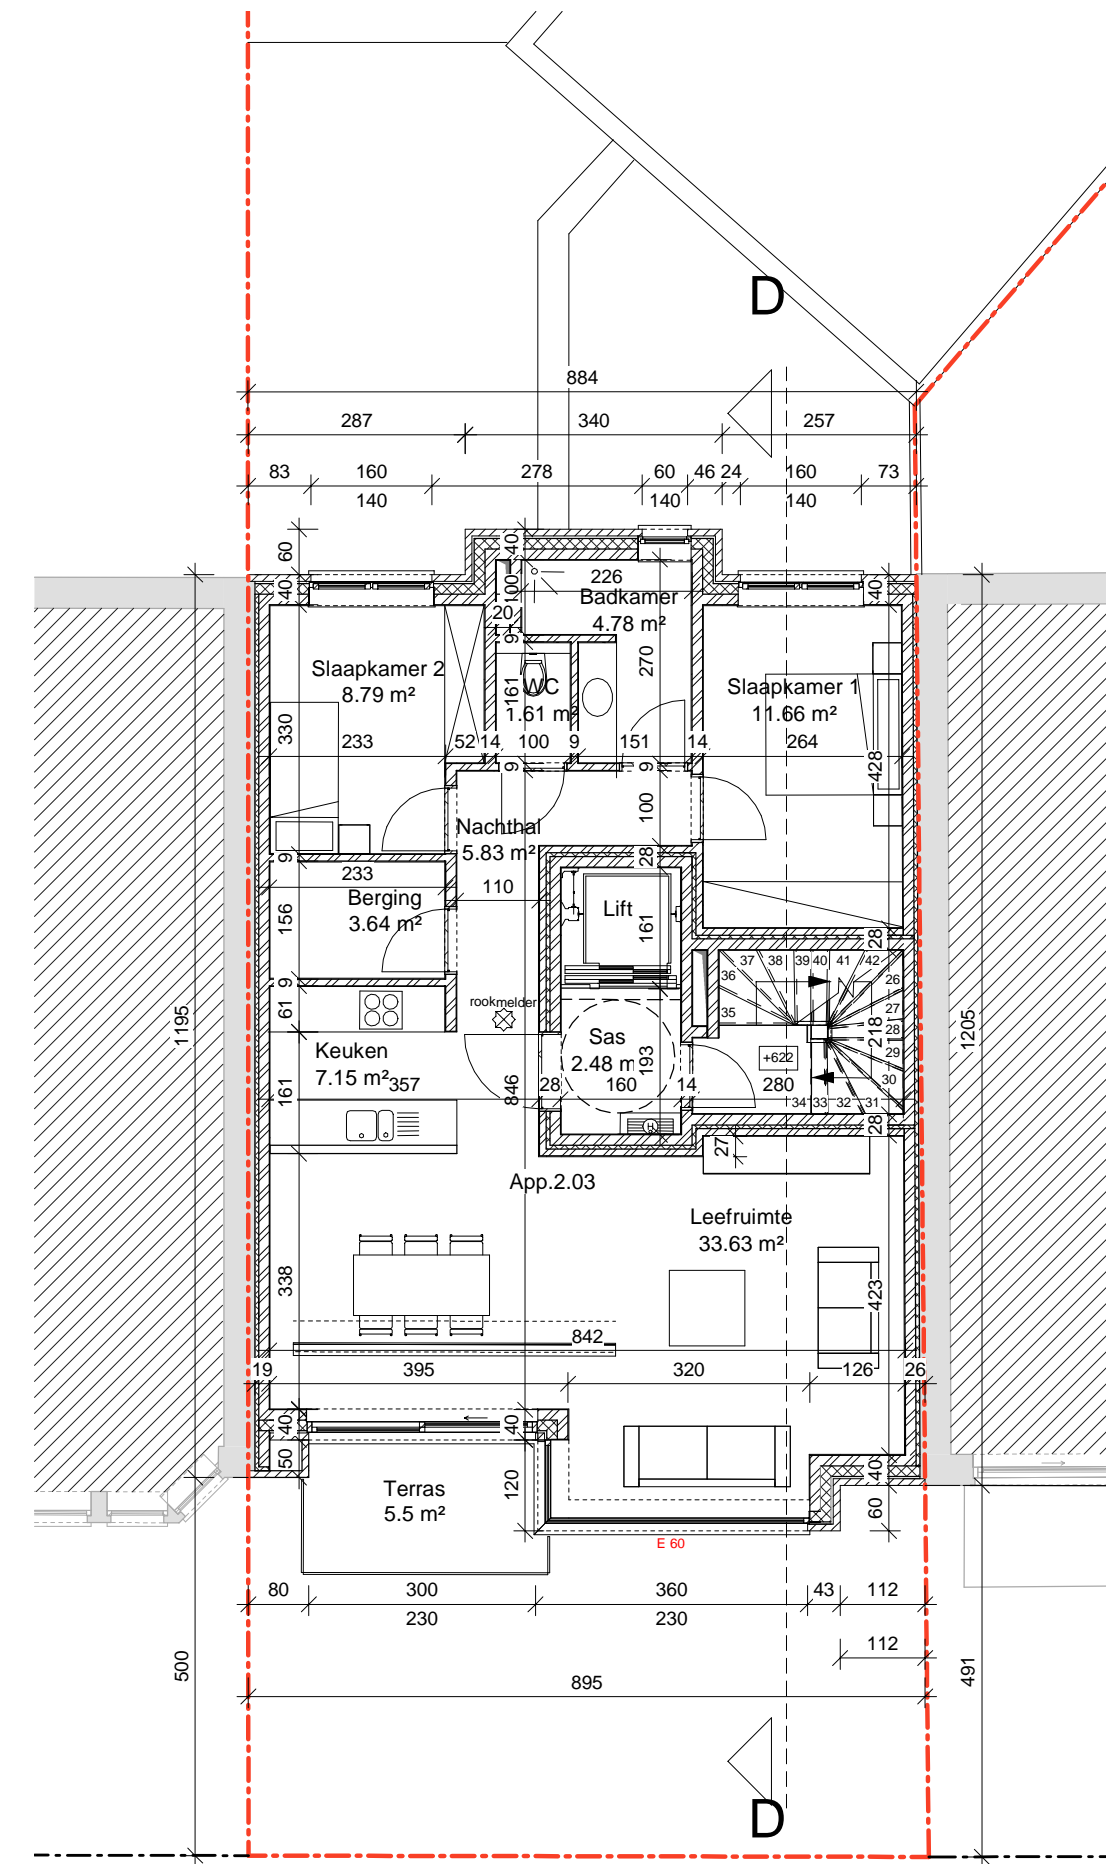


BUG_niveau+2
1 : 100

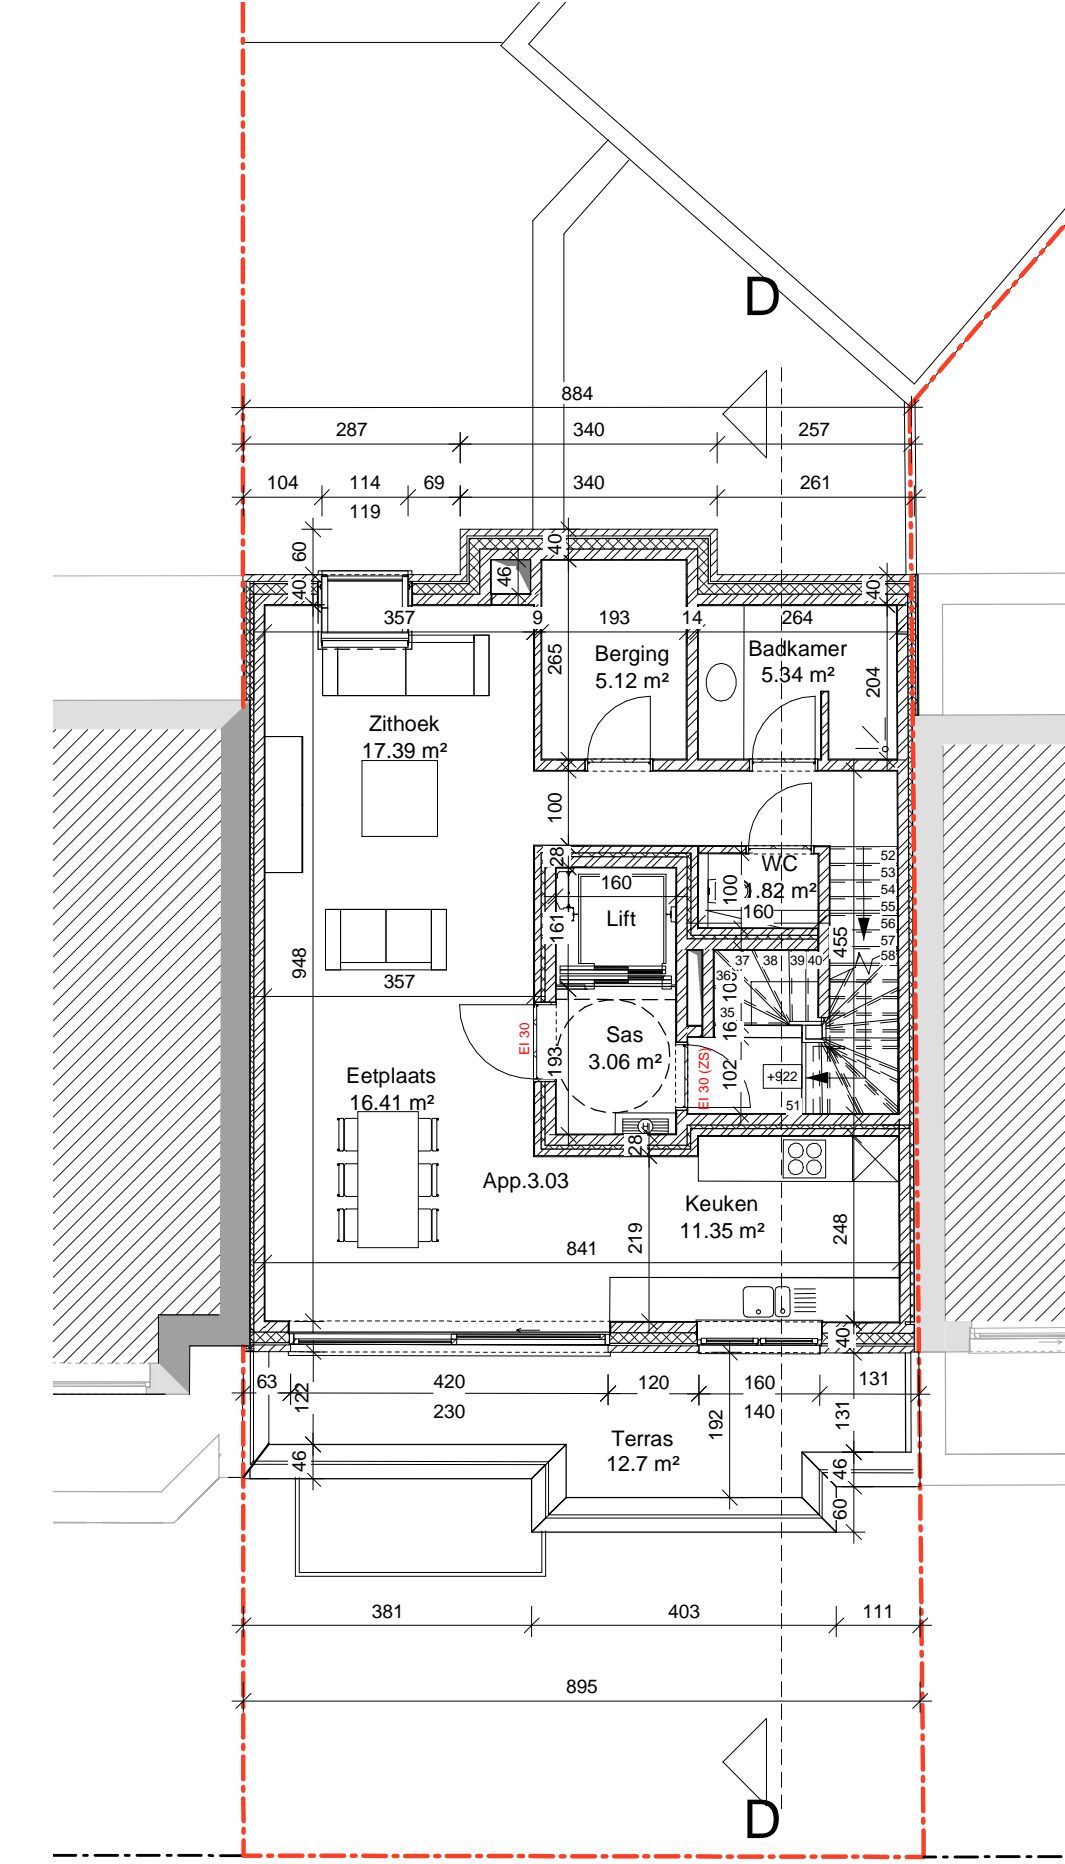


BUG_niveau+3
1 : 100

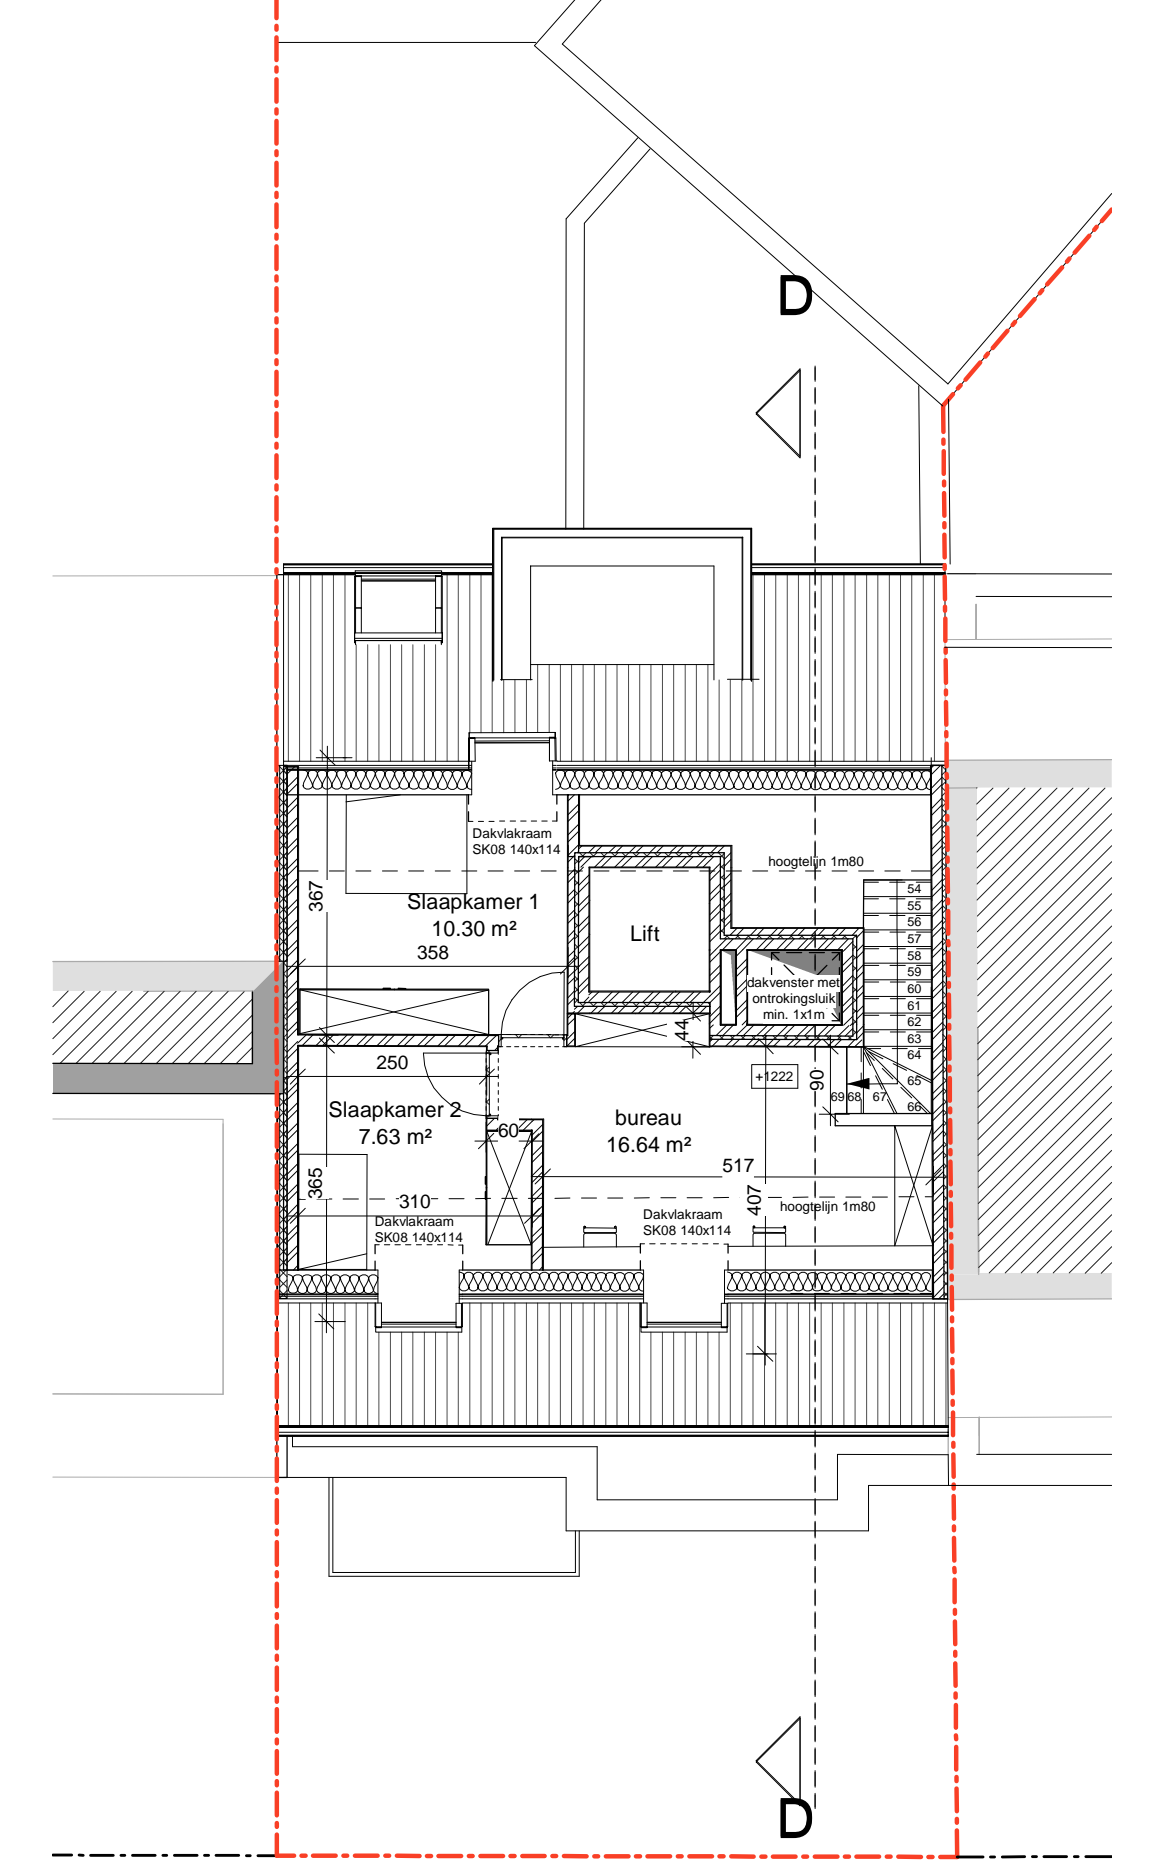


BUG_niveau+4
1 : 100

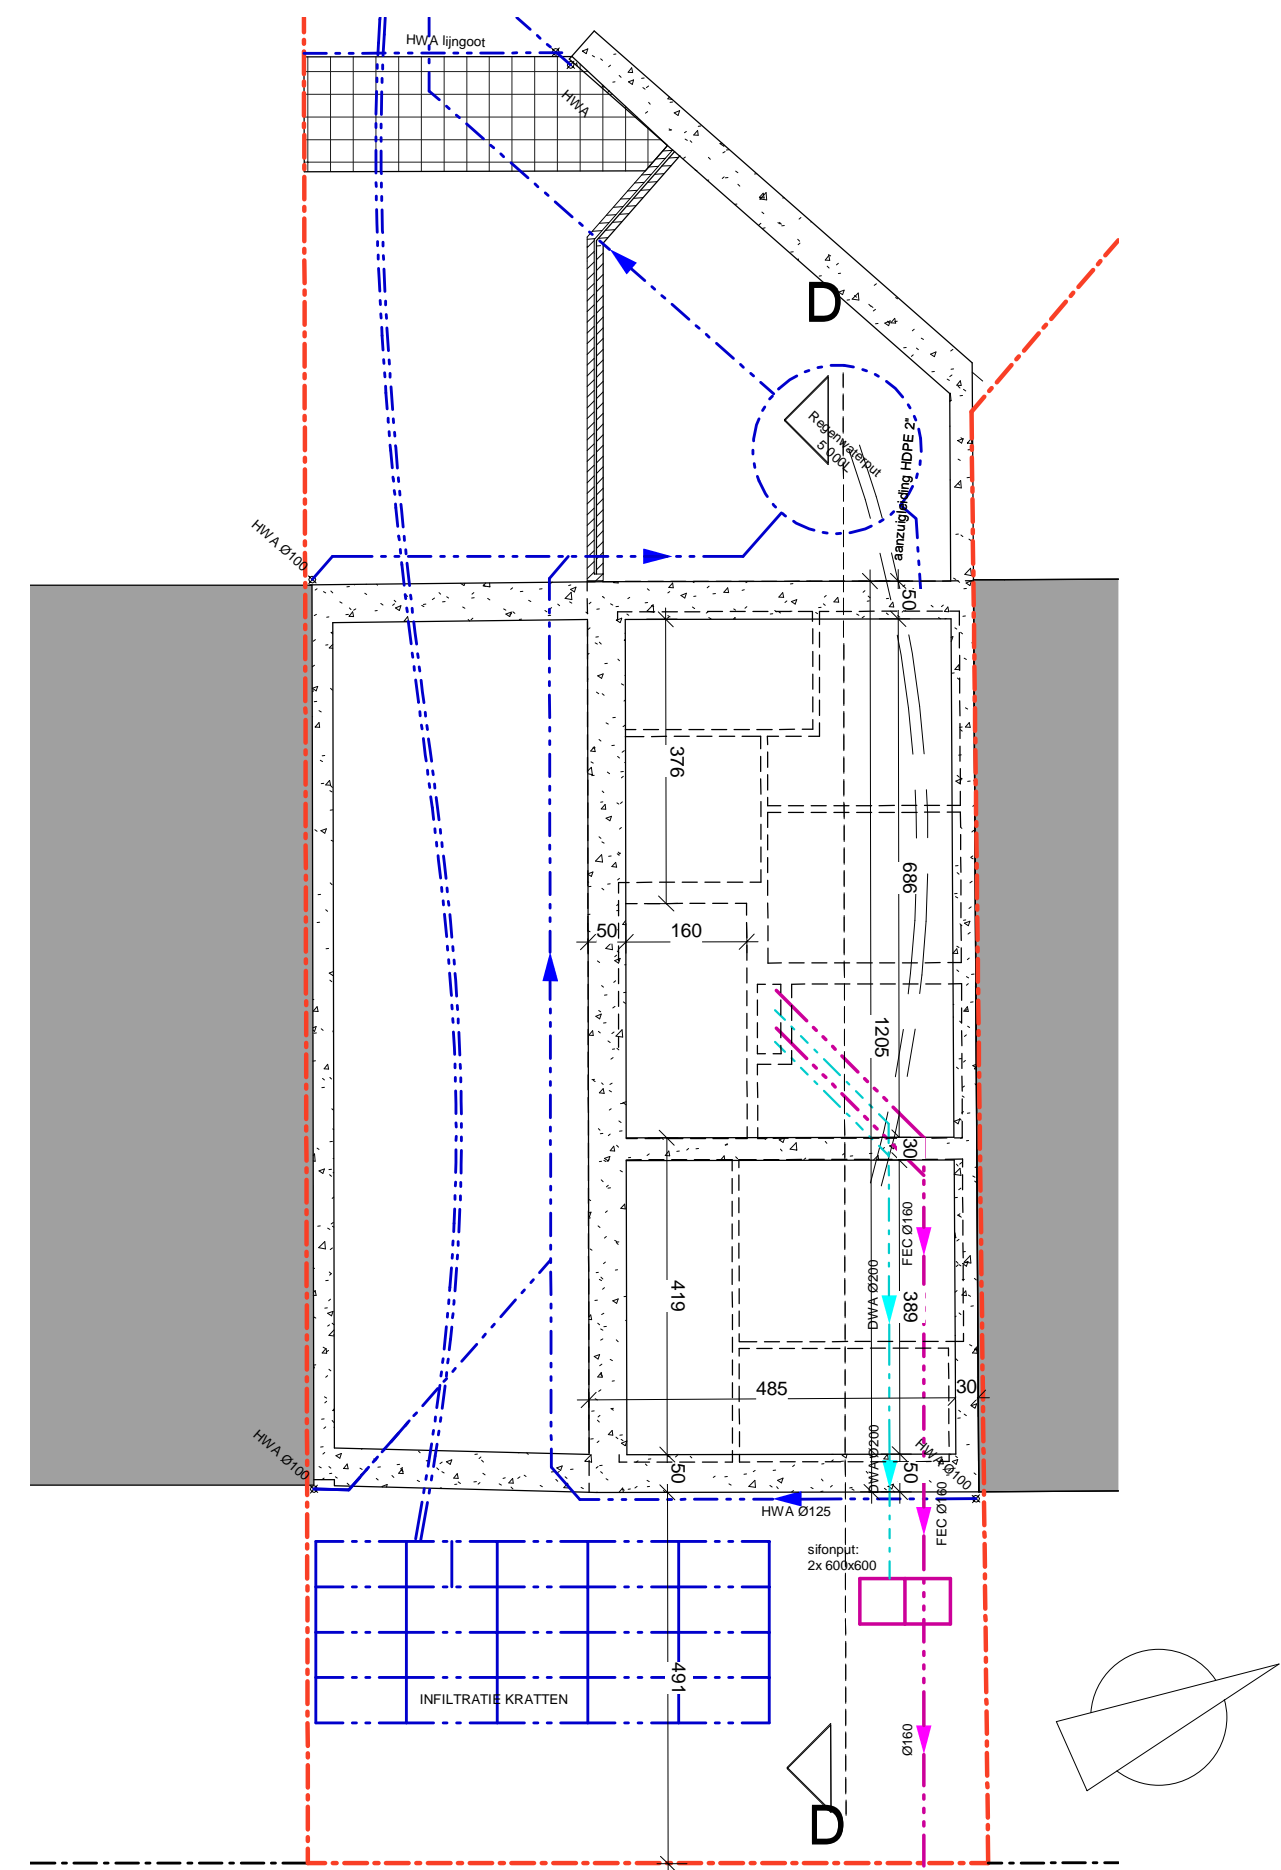


BUG_fundering- en rioleringsplan
1 : 100

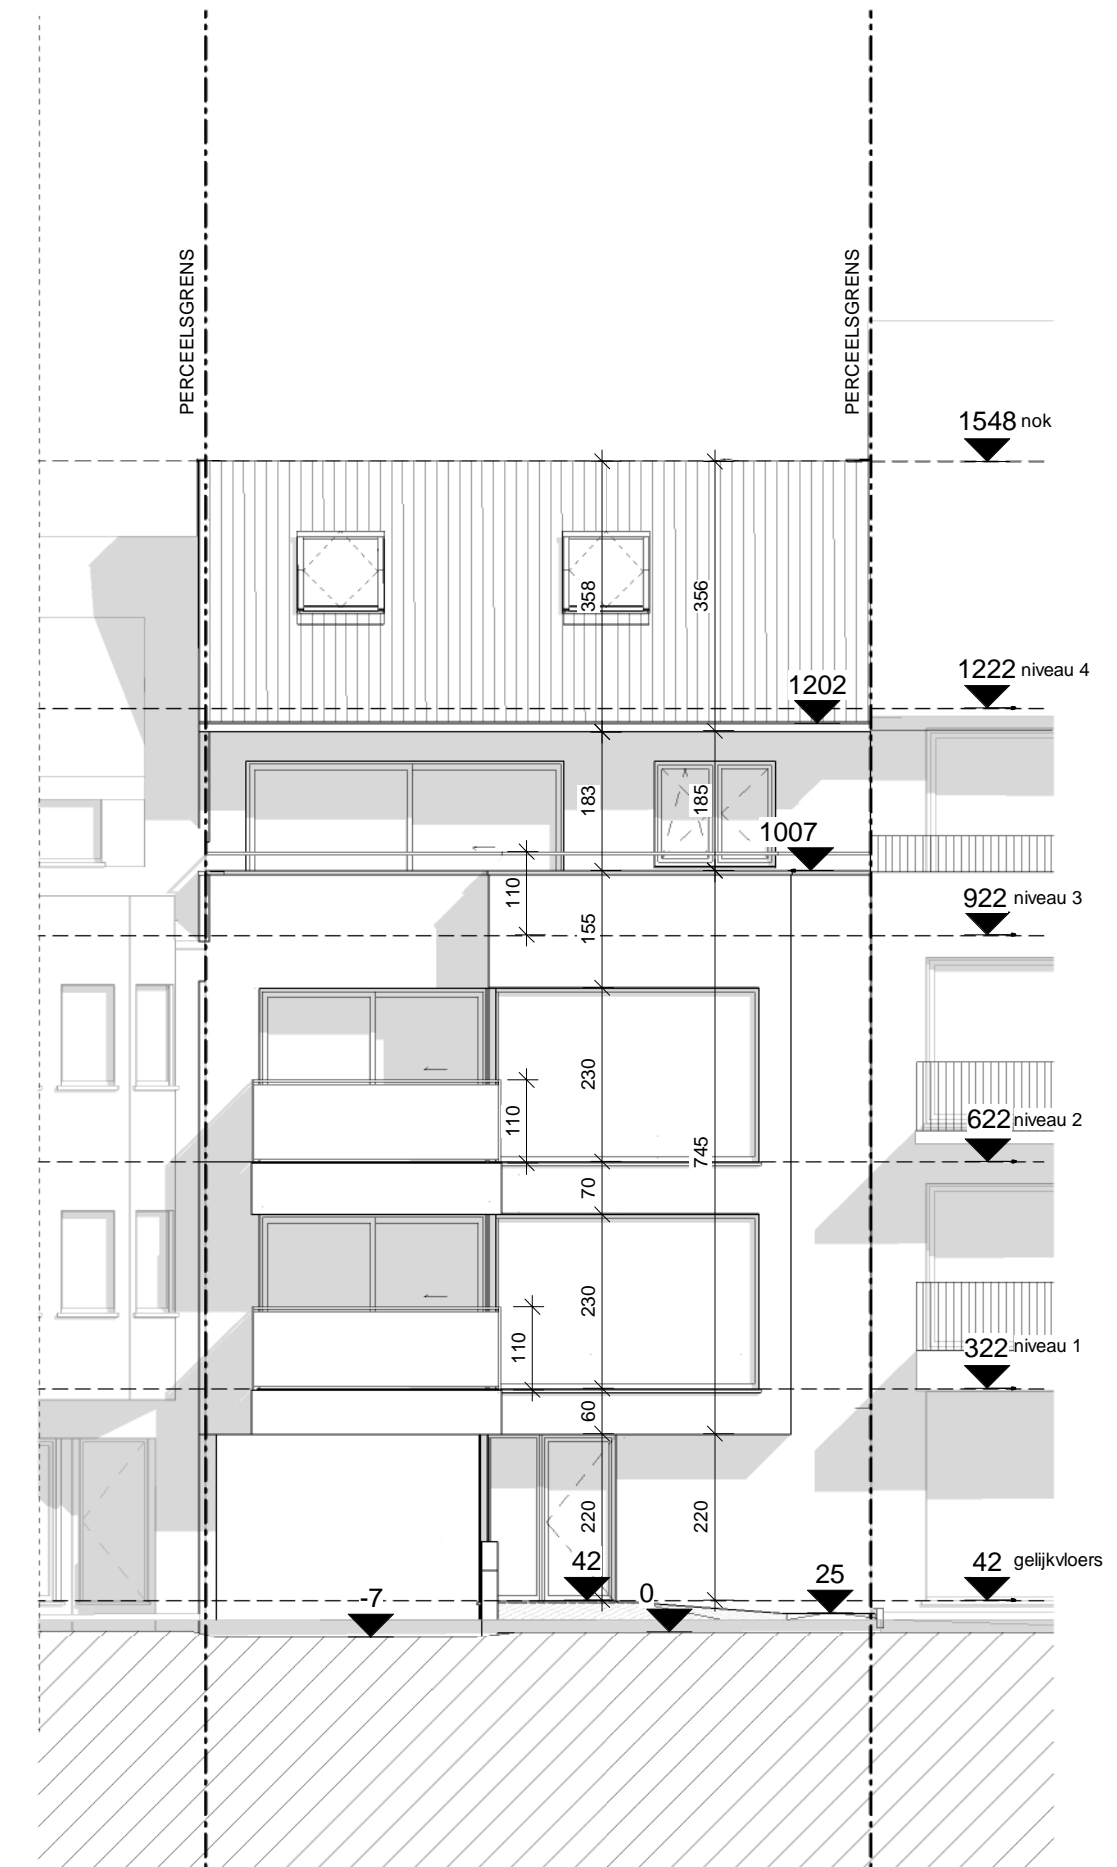

BUG_Voorgevel
1 : 100

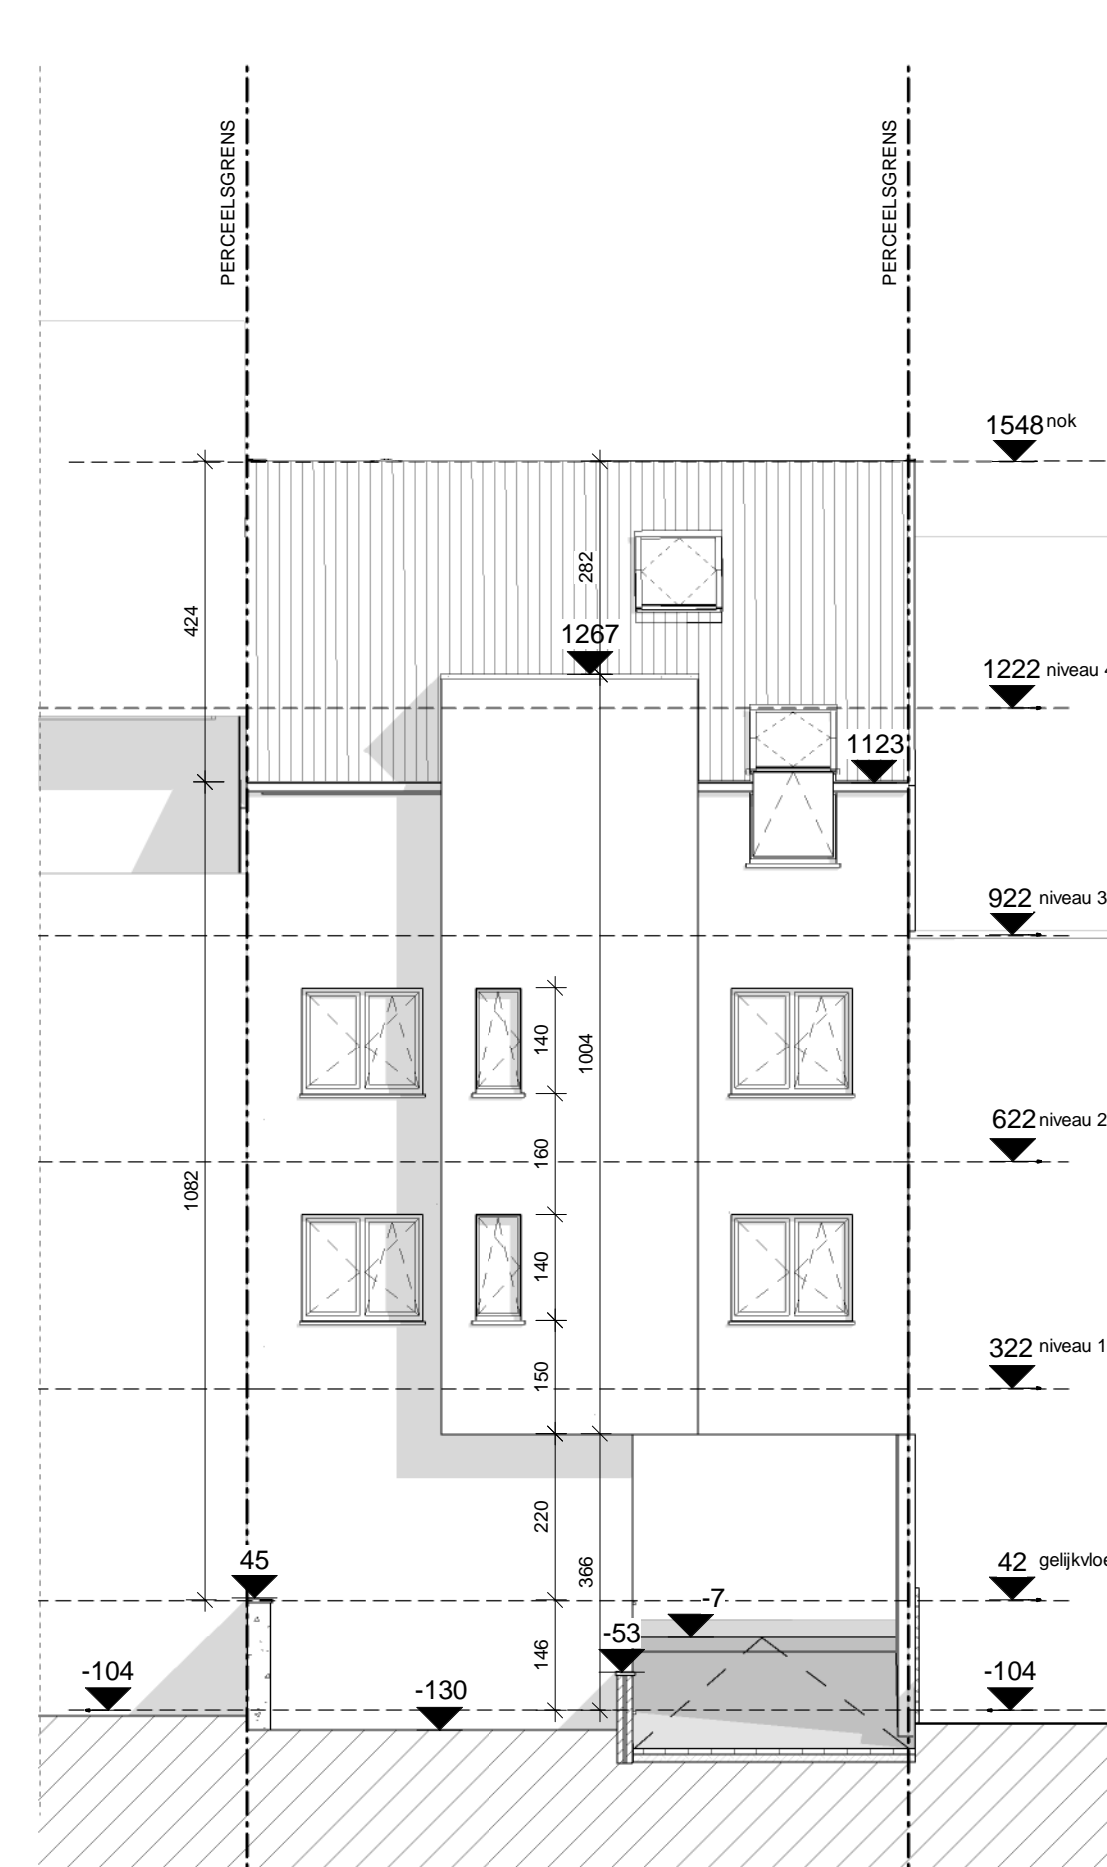

BUG_Achtergevel
1 : 100

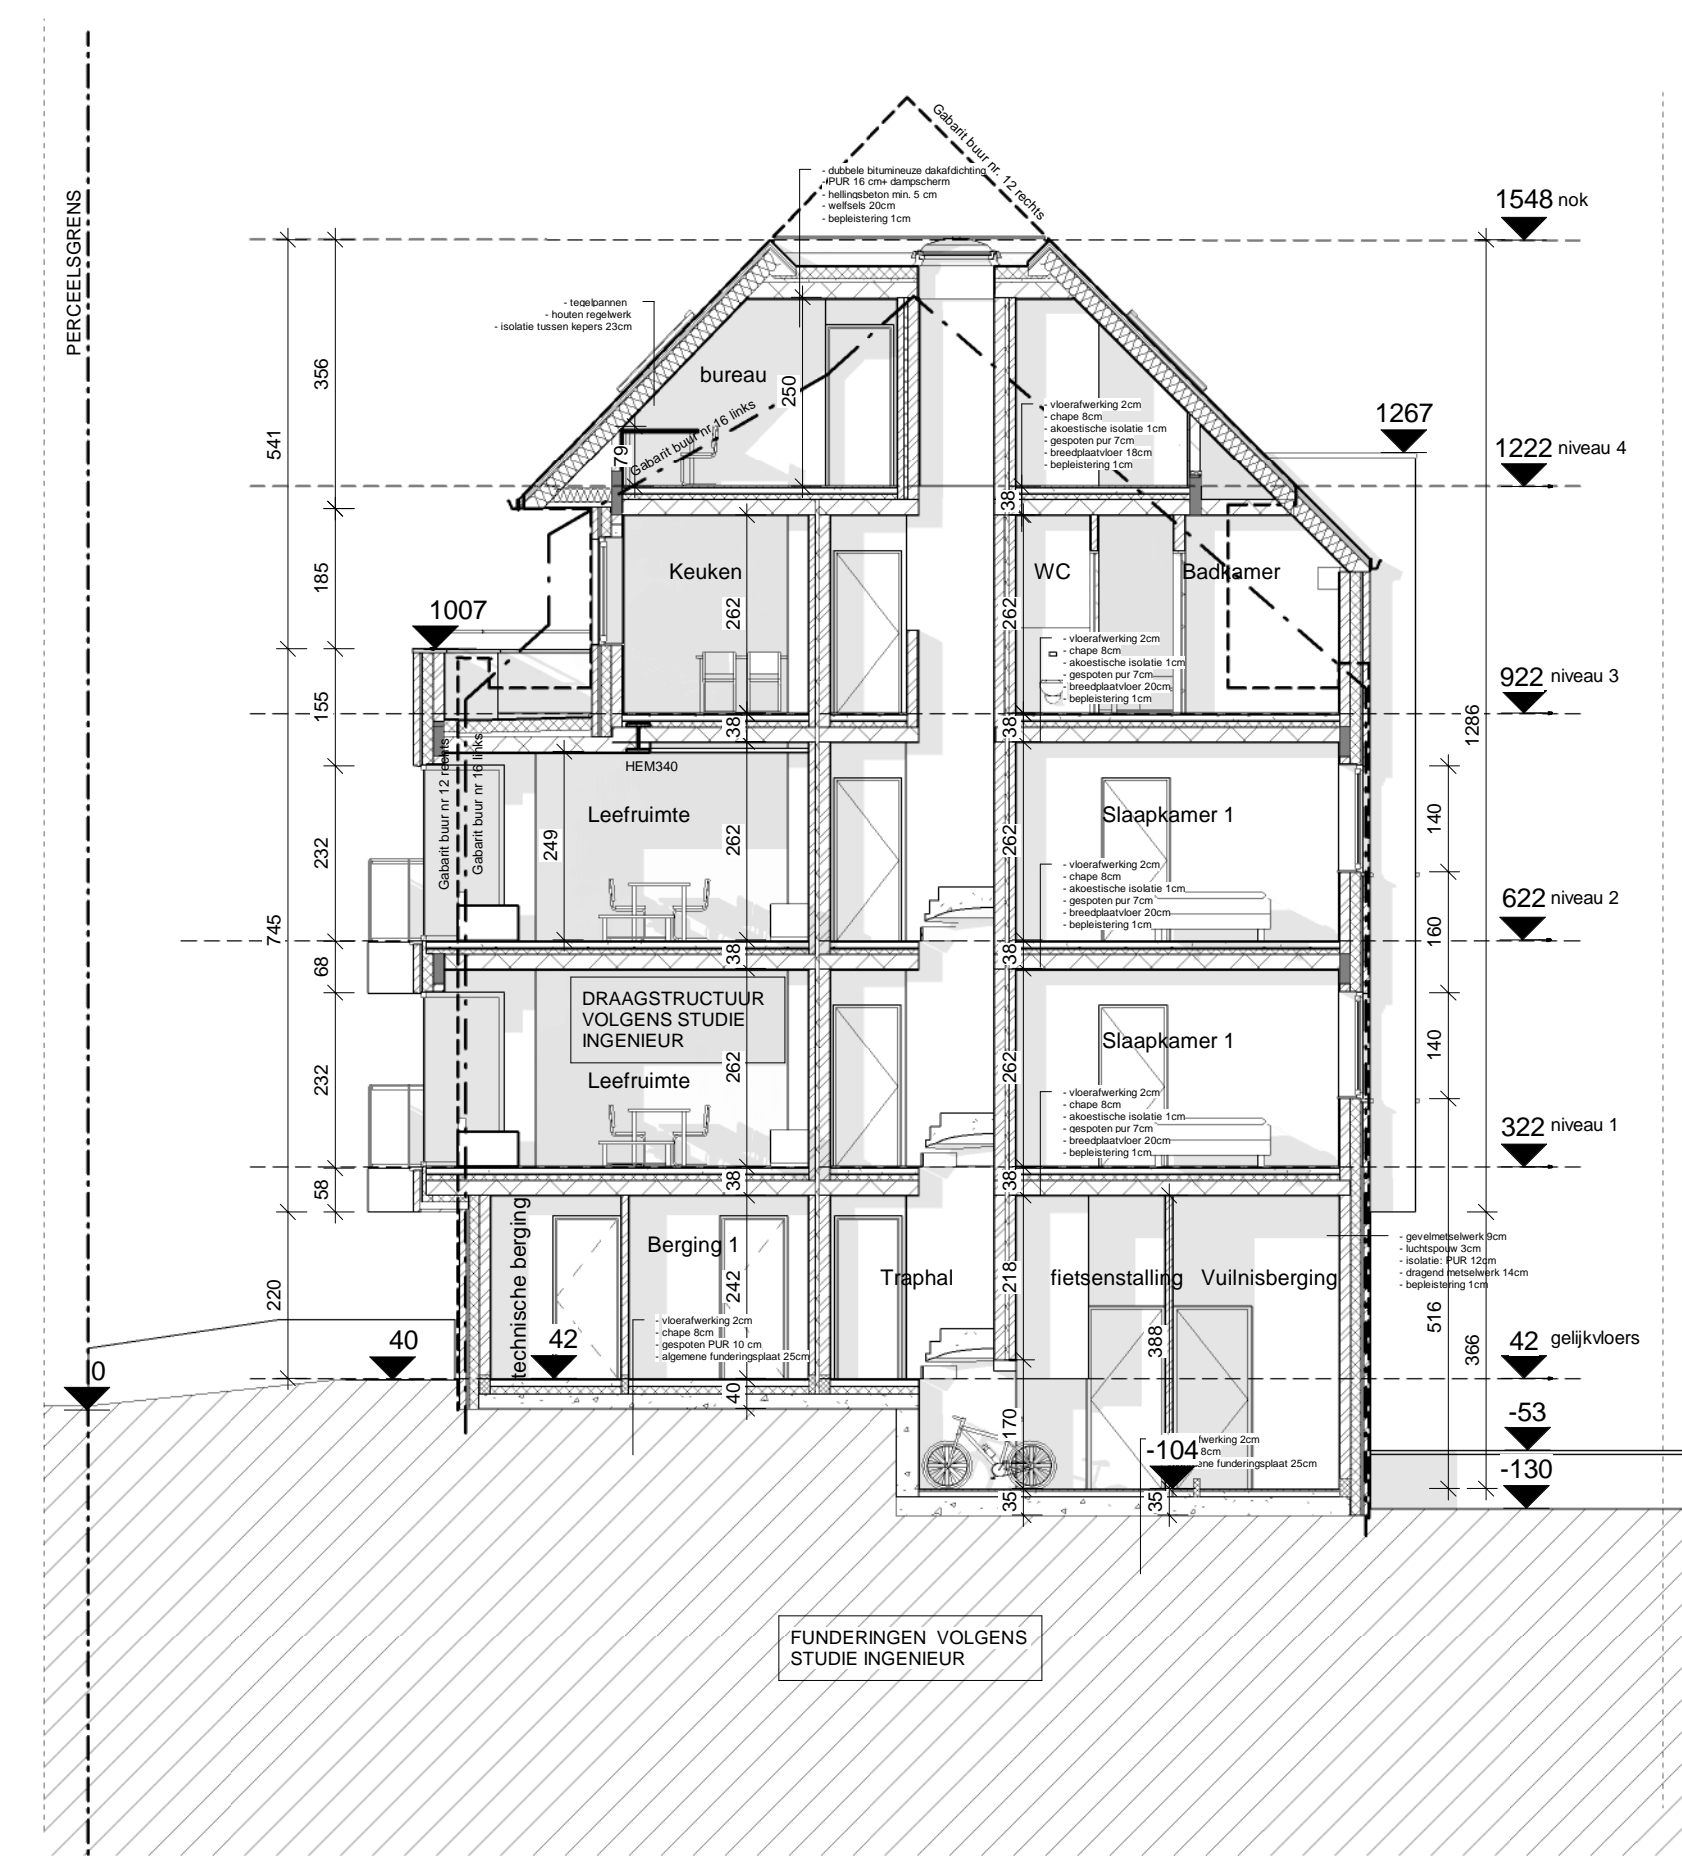

BUG_Snede D
1 : 100

DBA architecten
Rik Behaegel

Vanackerstraat 53
8560 Wevegem
tel 056 43 99 70
fax 056 42 30 41
info@db-architecten.be
www.db-architecten.be

PROJECT-verantwoordelijke	architect	arch. Rik Behaegel
BOUWHEER	naam	
	straat & nr	
	gemeente	
BOUWPLAATS	provincie	
	gemeente	
	straat & nr	
	kad. sectie	
ONTWERP	voorstel	
	naam	
	dossiernr	

Buggenhoutlaan plannen, gevels en snede			
schaal	1 : 100		
fase	wijziging	plannr	datum
BA3		5/7	04/21/21
WILZIGINGEN			
index	Datum	Omschrijving	