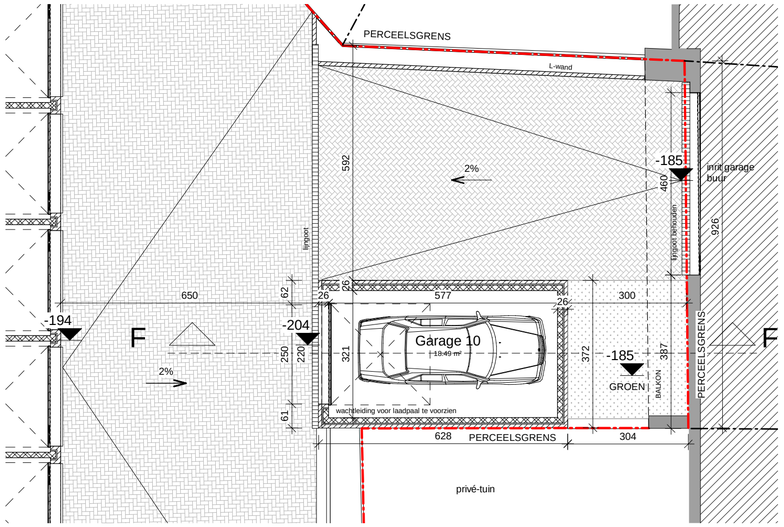

GARAGE_grondplan

1 : 100

0 1m 5m 10m

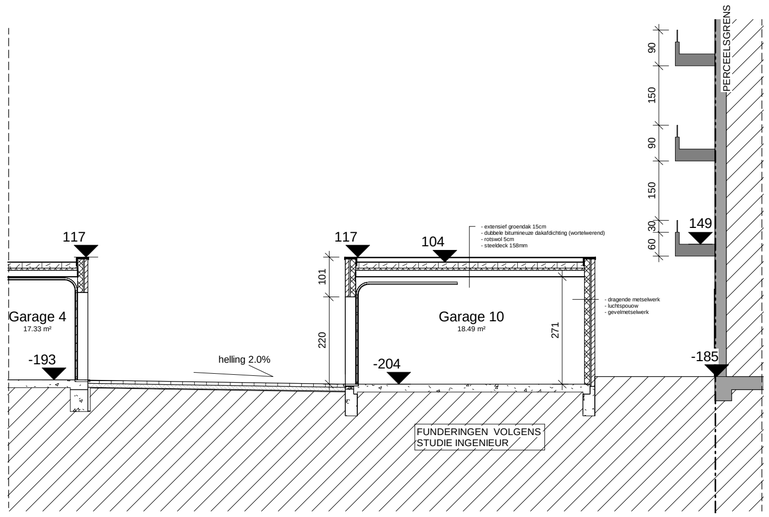

GARAGE_Snede F

1 : 100

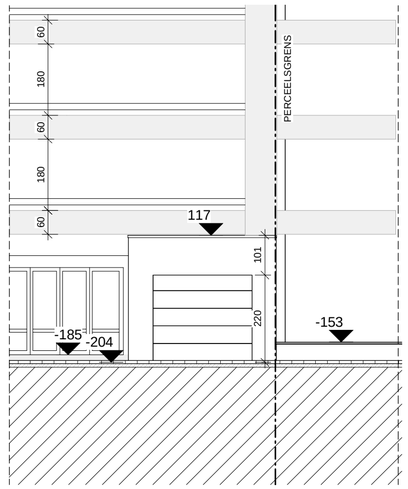

GARAGE_voorgevel

1 : 100

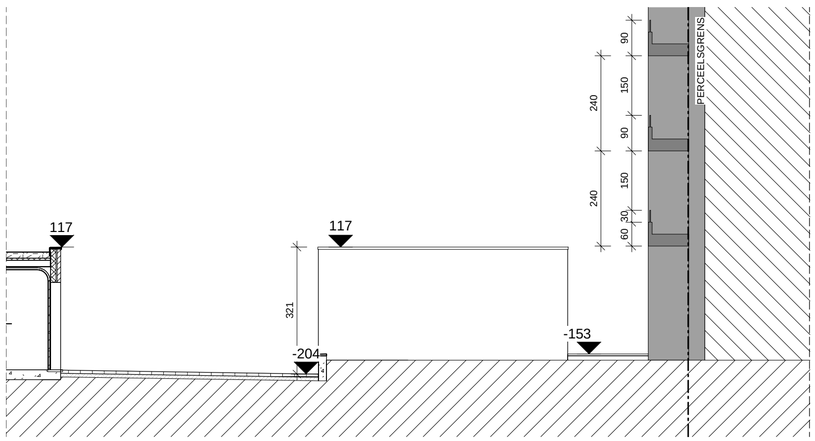

GARAGE_rechtergevel

1 : 100

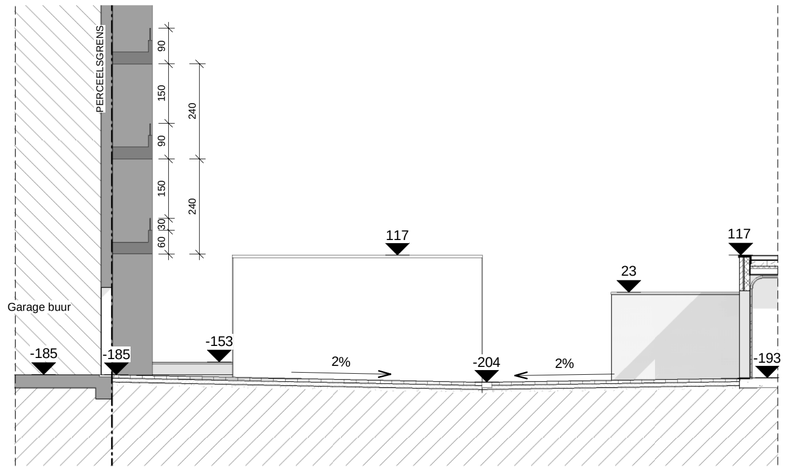

GARAGE_linkergevel

1 : 100

DB Architecten
Rik Behaegel

Vanackerestraat 53
8560 Wevelgem
tel 056 43 80 70
fax 056 42 30 41
info@db-architecten.be
www.db-architecten.be

PROJECT-verantwoordelijke	architect	arch. Rik Behaegel
BOUWHEER	naam	V4 Project K2 THV
	straat & nr	Polderstraat 150
	gemeente	8670 Koksijde
BOUWPLAATS	provincie	West-Vlaanderen
	gemeente	8670 KOKSIJDE
	straat & nr	Van Buggenhoutlaan/ Bliecklaan
	kad. sectie	1e afdeling, sectie E, nr(s) 655S2, 664B
ONTWERP	voorwerp	Bouwen van een meergezinswoning na sloping bestaande bebouwing
	naam	Da Vinci - Koksijde
	dossiernr	WM_020

Garage plan, gevels en snede

schaal 1 : 100

fase	wijziging	plannr	datum
BA4		7/7	04/21/21

WIJZIGINGEN

index	Datum	Omschrijving