


Niko original WH

Opp: 62.78 m²

Verlichting aangepast 04-10-2013
 Ventilatie aangepast 04-10-2013

CV aangepast

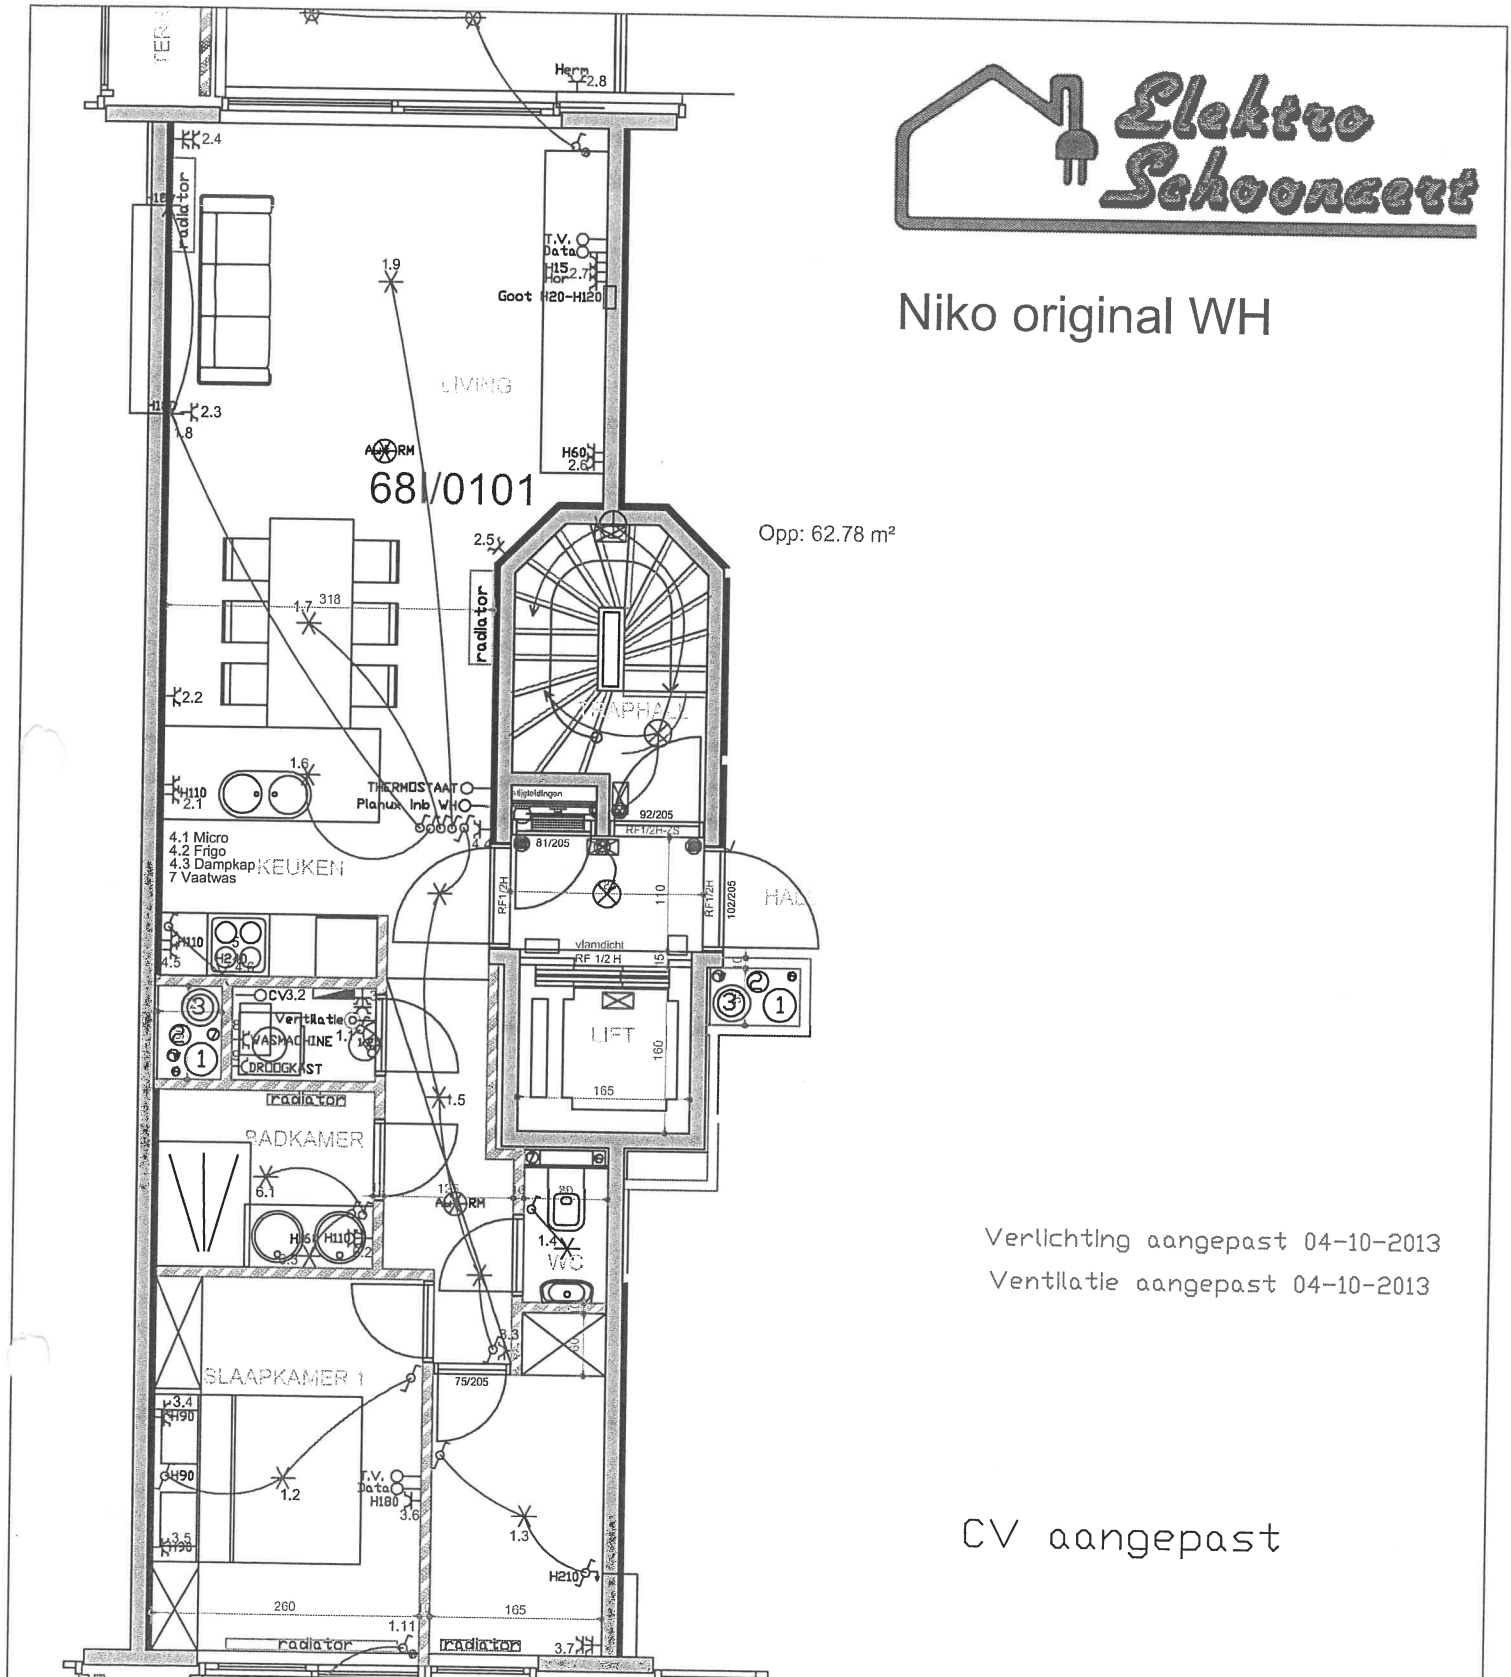

Residentie Jan Turpin Fase 1 Albert Laan 68 app 1 01 01 8670 Nieuwpoort	Schaal 1/50	Voeding vaatwas Voeding kookplaat voeding frigo voeding microgolfoven voeding dampkap VOLGENS KEUKEN PLAN
	Standaard 12-12-2012 Aangepast 26-01-2013 Aangepast 11-03-2013 Akkoord 20-03-2013	Erkend keuringsorganisme: Datum:
Eigenaar NV Jan Turpin Construct Houtmarkt 9 8500 Kortrijk		ELEKTRO SCHOONAERT REYGAERDIJKSTRAAT 18 8630 VEURNE Tel 058 314069 Fax 058 315542 elektro@schoonaert.be



ELECTROTEST vzw / asbl
Erkend controleorganisme
Organisme de contrôle agréé

Maatschappelijke zetel/Siège social:
Kerkstraat 33 - 1820 Melsbroek
Tel: 02/751.98.39 - Fax: 02/751.52.09
www.electro-test.be/info@electro-test.be

Verslag van onderzoek / Rapport de contrôle:

Distributienetbeheerder / Gestionnaire de réseau de distribution: Eandis N° Teller / N° Compteur: NA
Verslag N° / N° Rapport: E33.2014-06-05.9 Id: 0 EAN Code: 541448860011447966
Aard van onderzoek: AREI / Genre de contrôle: RGIE Art: 86 - Art: 270 - Net: TT

Plaats van het onderzoek / Lieu du contrôle :

Straatnaam + N° / Nom Rue +N°: Albert I laan 68 I Installateur: Elektro Schoonaert bvba
Gemeente / Commune: Nieuwpoort B.t.w./T.v.a.: 0458 187 121
Postcode / Code Postal: 8620 lk/ C.l.: -
Eigenaar / Propriétaire: NV Jan Turpin Construct Adres / Adresse: Houtmarkt 9 - 8500 Kortrijk
Inspecteur: Vansuypeene Krist Datum van onderzoek / Date du contrôle: 5/06/2014

Onderzoek / Contrôle:

Appartement I / 01 01
Spanning/ Tension: 1x400V+N Meter / Bord verbinding/ Liaison compteur-tableau: 4 X 10mm² XVB Max. beveiliging/Protection max.: 40A

Aardelektrode/ Electrode de terre: Lus / Boucle g Ohm Isolatie/Isolement: 203 MOhm Aantal verdeelborden/Nombre de tableaux: 1

Différentieelschakelaars / Interrupteurs différentiels:			Aantal eindstroombanen / Nombre de circuits terminaux:			
In (A)	Δ In (mA)	Type	Eindstromenbanen / Circuits terminaux	TestΔIn	1.ΔIn	AREI / RGIE
40A	300mA	A	1 tot 10	-	-	270
40A	30mA	A	6 tot 10	-	-	270

Item invoegen
Visueel nazicht Algemeen: OK Directe aanraking: OK Indirecte aanraking: OK Aansluitingen: OK Potentiaalvereffeningen: OK
Contrôle Générale: - Contact direct: - Contact indirect: - Raccordements: - Liaisons équipotentielles: -

Inbreuken/ Infractions: GEEN_NÉANT
Bijkomende Inbreuken/ Infractions supplémentaires: GEEN_NÉANT
Opmerkingen / Remarques : GEEN_NÉANT

Besluit / Conclusion:

E33.2014-06-05.9 Id: 0

De installatie is conform met het AREI en mag in dienst gesteld worden. - L'installation est conforme au RGIE et peut être mise en service.
De algemene differentieelschakelaar is verzegeld met een loodje met het teken van E.T. - L'interrupteur différentiel général est scellé par plomb portant l'insigne E.T. Het ééndraadschema en opstellingsschema werden voor gezien getekend en stemmen overeen met de installatie. - Le schéma unifilaire et le schéma de position sont visés et sont conforme avec l'installation.
Het controlebezoek door E.T. voorzien door Art. 271 van het AREI moet plaats hebben uiterlijk op:- La visite de contrôle prévue par l'art 271 du RGIE doit avoir lieu au plus tard le:


Controlebezoek op / Visite de contrôle prévue: 5/06/2039

Voor de directeur, de inspecteur - Pour le directeur, l'inspecteur:
VISUM (Datum / Date):


ELECTRO-TEST
Krist Vansuypeene
Hoofdspecteur
krist.vansuypeene@electro-test.be
Gsm +32 475271287

NOTA: a) de verplichting het P.V. van het onderzoek te bewaren in het dossier van de elektrische installatie, b) de verplichting in het dossier elke wijziging aangebracht aan de elektrische installatie te vermelden, c) de verplichting de F.O.D. die energie onder zijn bevoegdheid heeft onmiddellijk in te lichten over elk angeluk aan personen overkomen en rechtstreeks of onrechtstreeks te wijten aan de aanwezigheid van elektriciteit, d) de verplichting, wanneer er overtredingen zijn vastgesteld tijdens het controleonderzoek, een nieuw controleonderzoek te doen verrichten door hetzelfde erkend controle organisme om na te gaan of na afloop van de termijn van één jaar de overtredingen verdwenen zijn. Indien tijdens dat tweede onderzoek wordt vastgesteld dat er nog overtredingen overblijven, moet het erkend organisme een kopie van het proces-verbaal van het controleonderzoek sturen naar de Algemene Directie Energie die belast is met het hoog toezicht op de huishoudelijke elektrische installaties.
RAPP. ELS/EIL.T.V.01 - 20.12.12

DEXIA: 068-2117692-15 BIC: KREDBEBB KBC: 734-1126000-33 IBAN: BE79734112600033 RPR BRUSSEL BE0434.433.603

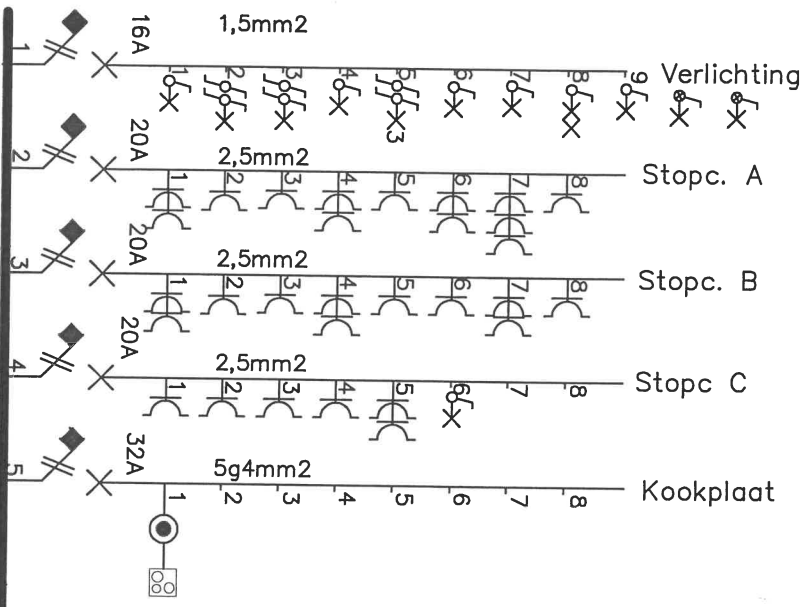


X 2P40A
 Δ300mA
 XVB 4x10mm²

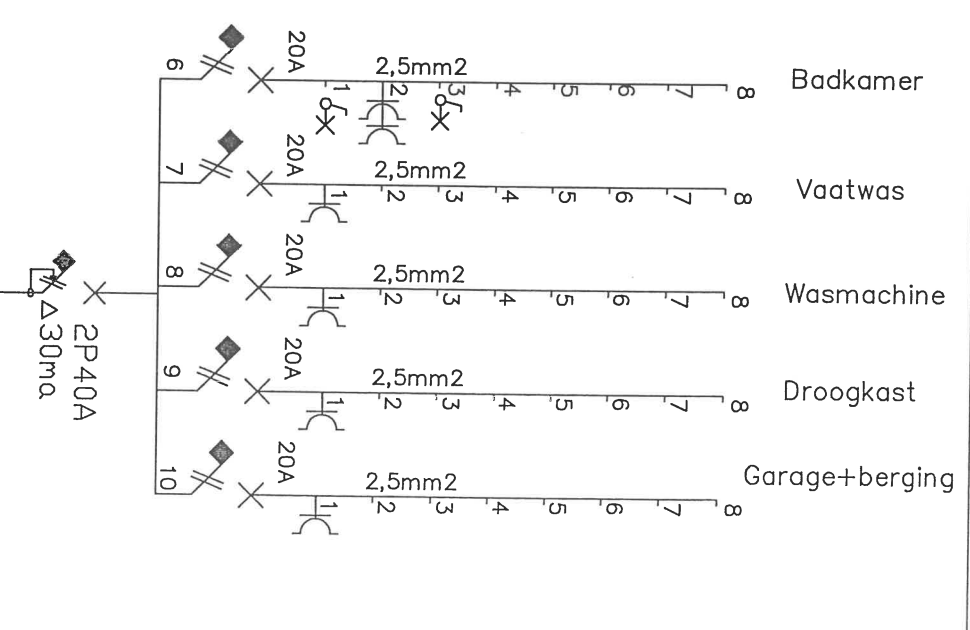

1N400V

Eigenaar
 NV Jan Turpin Construct
 Houtmarkt 9
 8500 Kortrijk

Erkend keuringsorganisme:

 ELEKTRO-TEST v.z.w. - FSBL
 KRIST VANSUYPEENE
 Inspecteur
 G.s.n.: 04751871.267

Datum:
 ELEKTRO SCHOONAERT
 REYGAERDIJKSTRAAT 18
 8630 VEURNE
 Tel 058 314069
 Fax 058 315542
 elektro@schoon-aert.be

Residentie
 Residentie Jan Turpin Fase 1
 Albert I Laan 68 app 1 01-01
 8670 Nieuwpoort