
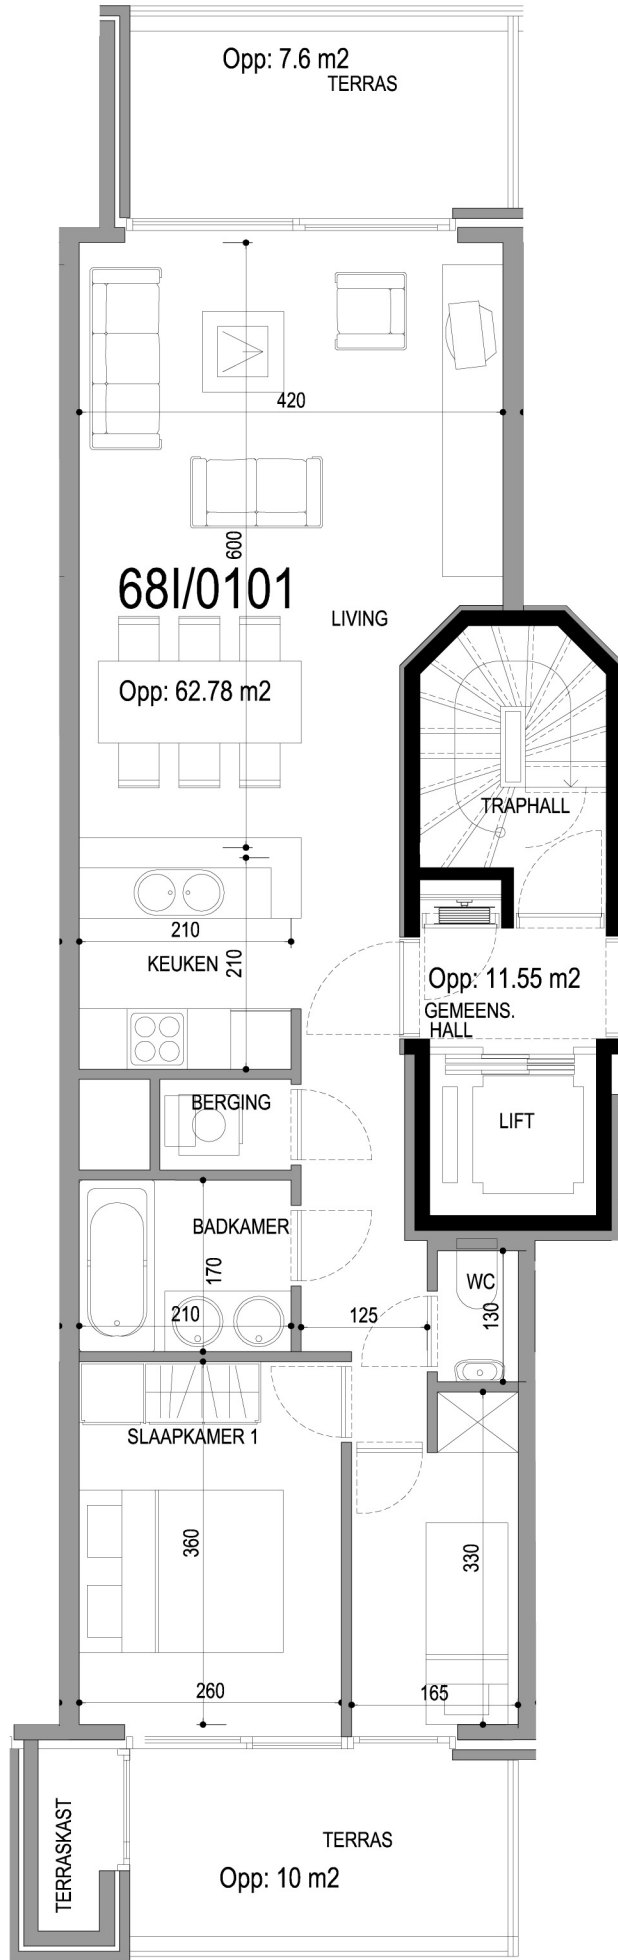


Deze studie is eigendom van EL architects, zal niet aan derden worden overgedragen, noch medegegeeld geheel of gedeeltelijk en is opgemaakt onder voorbehoud van wijzigingen, voortkomend van opmerkingen bouwheer en overheden, opmetingsplannen, kadasterplannen, studie stabiliteit en technieken. Alle meubilair en toestellen zijn louter illustratief en hebben geen enkele verkoopswaarde

DIENSTWEG

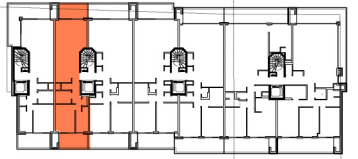

schaal : 1/75

PROJECT

Residentie "Jan Turpin"
Albert I laan-Louisweg-Dienstweg Nieuwpoort

voor akkoord:
getekend:

App 681/0101

VERKOOP



Lombardsijdestraat 11b/02
8620 Nieuwpoort
T: +32 (58) 23.17.80
F: +32 (58) 23.17.72
E: info@immogroup-s.be

BOUWHEER



JAN TURPIN INVEST nv
Houtmarkt 9
B-8500 Kortrijk

ARCHITECT



EL architects
Pr. Kennedypark 16B
8500 Kortrijk

T: +32(0)56 20.30.76
F: +32(0)56 20.46.78
mail: info@e-l.be
web: www.e-l.be



Bureau Goddeeris AV
Beneluxpark 9
8500 Kortrijk

T: +32(0)56 22.24.19
F: +32(0)56 22.99.83
mail: info@bureaugoddeeris.be
web: www.bureaugoddeeris.be