


# Residentie The Green

## Appartement 88/ 0501 DUPLEX - Ledegen

Franslaan 88

8620 Nieuwpoort-bad 17/03/2023

0m 1m 2m 3m

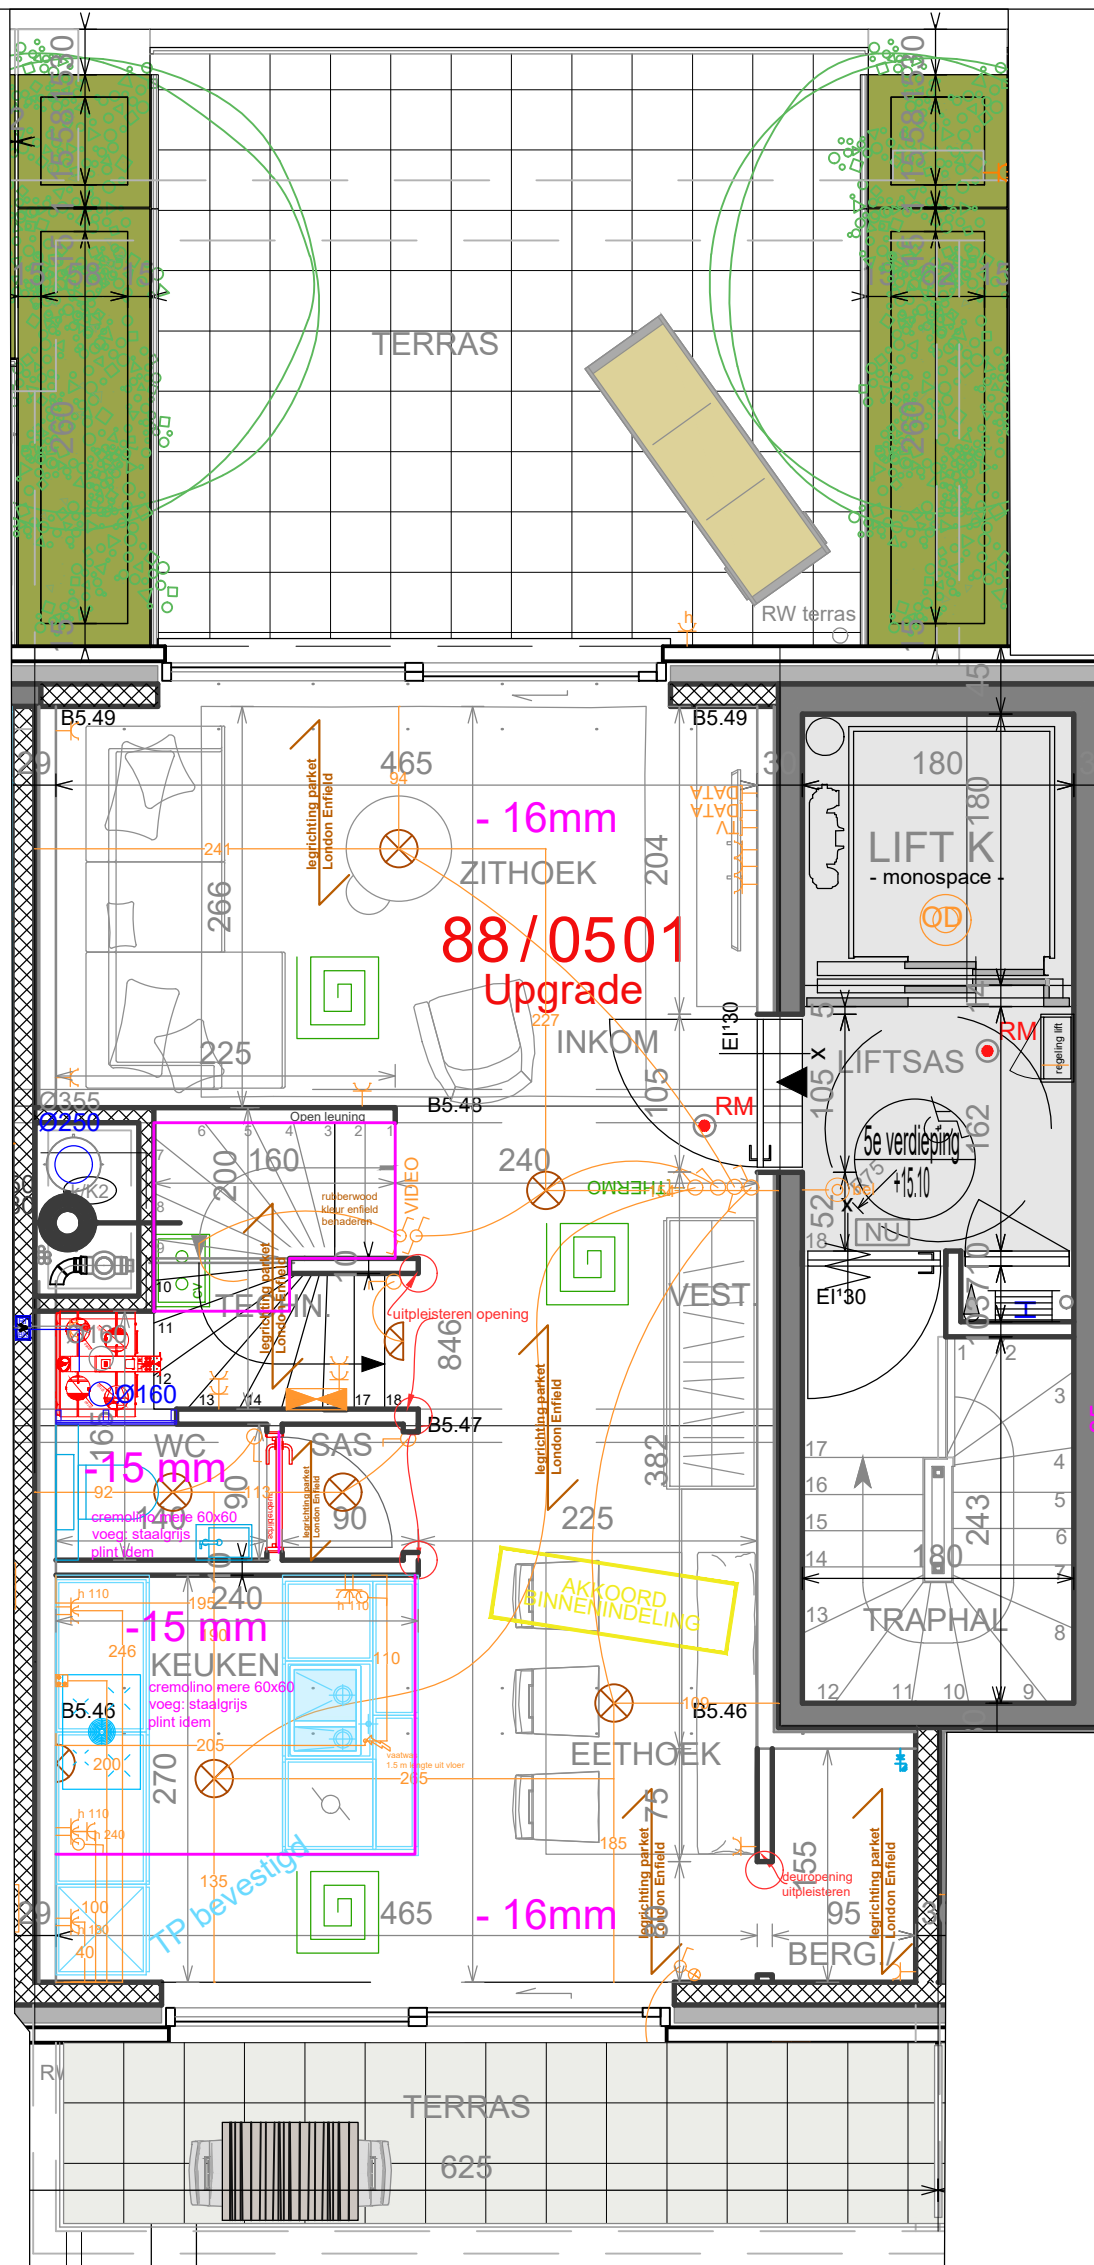

### LEGENDE

-  Stopcontact
-  Meervoudig stopcontact
-  Schakelaar
-  Schakelaar met signalisatielamp
-  Sensor
-  Plafondverlichting
-  Wandverlichting
-  TV-aansluiting
-  Data-aansluiting
-  Thermostaat
-  Parlofoon
-  Videofoon
-  Uitgepleisterde deuropening

|                            |              |
|----------------------------|--------------|
| - Indeling en deurhoogte   | 06/09/2021   |
| - Deuren                   | 21/11/2022   |
| - Keuken                   | TP01/07/2022 |
| - Sanitair                 | 23/06/2022   |
| - Loodgieter               | 04/07/2022   |
| - Elektriciteit            | 05/09/2022   |
| - Vloer- en wandbetegeling | 28/09/2022   |
| - Parket                   | 16/09/2022   |

### Opmerkingen:

22/06/2022 : deur sas en deur tech berging en wasberging vervallen - =>uitpleisteren deuropeningen

01/07/2022 : bevestiging opstelling keuken en TP

XGB3G2.5 PV installatie naar dak

- Radiatoren zijn standaard rechtse uitvoeringen, tenzij anders vermeld.
- Standaardhoogte binnendeuren is 211,5cm.
- Stopcontacten en andere aansluitpunten worden op circa 30cm hoogte geplaatst, tenzij anders vermeld.
- Stopcontacten boven keukenwerkblad en schakelaars worden op circa 110cm hoogte geplaatst, tenzij anders vermeld.
- Voorzieningen in hoeken en naast deuren of ramen worden standaard op circa 15cm uit hoek/deur/raam geplaatst, tenzij anders vermeld.
- Keuken en meubilair is louter indicatief. Maatvoering is indicatief.