

ELEKTRO SCHOONAERT BVBA
 REYGAERDIJKSTRAAT 18
 8630 VEURNE (Avekapelle)
 Tel 0032 (0)58 314069
 Fax 0032 (0)58 315542

elektro@schoonaert.be
<http://www.elektro-schoonaert.be/>



Reg nr. 0458,187,121/05,26,1,1

11/12/2021
 17/01/2022
 1/02/2022
 22/08/2022
 25/08/2022
 26/08/2022
 30/08/2022
 30-08-2022 / 2
 2/09/2022

De Heer & Mevr.

Ledegen Kris - Gregoir Els // Krisels NV

Pontweg 157

9310 Herdersem

0475/422 117

info@pubneon.be

The Green Fase 2
 Franslaan 88/0501
 8620 Nieuwpoort

Offerte meerwerken

Wijzigingen t.o.v. verkoopslastenboek

Type 6: 88/0501						
88/0501						
Inkom/nachthall	Voorzien	St	Geplaatst	Verschil	Totaal	
lichtpunt	2	St	2	0		€ 0,00
schakelaar	4	St	4	0		€ 0,00
beldrukknop	1	St	1	0		€ 0,00
stopcontact	1	St	1	0		€ 0,00
autonome rookdetector	2	St	2	0		€ 0,00
videfoon monitor	1	St	1	0		€ 0,00
Thermostaatleiding	1	St	1	0		€ 0,00
Leefruimte						
lichtpunt	2	St	2	0		€ 0,00
schakelaar	2	St	2	0		€ 0,00
stopcontact	6	St	7	1	€ 48,00	€ 48,00
data aansluiting	2	St	2	0		€ 0,00
tv aansluiting	1	St	1	0		€ 0,00
Thermostaatleiding	1	St	1	0		€ 0,00
Keuken						
lichtpunt	2	St	2	0		€ 0,00
schakelaar	2	St	2	0		€ 0,00
stopcontact koelkast	1	St	1	0		€ 0,00
stopcontact vaatwas	1	St	1	0		€ 0,00
stopcontact oven	1	St	1	0		€ 0,00
fornuisneus	1	St	1	0		€ 0,00
stopcontact dampkap	1	St	0	-1	€ 48,00	-€ 48,00
stopcontact werkblad	4	St	5	1	€ 48,00	€ 48,00
Wc 1						
lichtpunt	1	St	1	0		€ 0,00
schakelaar	1	St	1	0		€ 0,00
Wc 2						
lichtpunt	1	St	0	-1	€ 30,00	-€ 30,00
schakelaar	1	St	0	-1	€ 45,00	-€ 45,00
Sas						
lichtpunt	1	St	1	0		€ 0,00
schakelaar	1	St	1	0		€ 0,00
Badkamer						
lichtpunt	2	St	2	0		€ 0,00
schakelaar	2	St	2	0		€ 0,00
stopcontact	1	St	1	0		€ 0,00
Voeding handdoekradiator	0	St	1	1	ten laste bouwheer	
Douchekamer						
lichtpunt	2	St	2	0		€ 0,00
schakelaar	2	St	2	0		€ 0,00
stopcontact	1	St	1	0		€ 0,00
Voeding handdoekradiator	0	St	1	1	ten laste bouwheer	
Slaapkamer 1						
lichtpunt	1	St	1	0		€ 0,00
schakelaar	2	St	2	0		€ 0,00
stopcontact	3	St	3	0		€ 0,00
data aansluiting	1	St	1	0		€ 0,00
tv aansluiting	1	St	1	0		€ 0,00

Thermostaatleiding	0	St	1	1	€ 60,00	€ 60,00
Slaapkamer 2						
lichtpunt	1	St	1	0		€ 0,00
schakelaar	2	St	2	0		€ 0,00
stopcontact	3	St	3	0		€ 0,00
data aansluiting	0	St	1	1	€ 72,00	€ 72,00
tv aansluiting	0	St	1	1	€ 80,00	€ 80,00
Thermostaatleiding	0	St	1	1	€ 60,00	€ 60,00
Technische berging						
lichtpunt	1	St	1	0		€ 0,00
schakelaar	1	St	1	0		€ 0,00
stopcontact	1	St	0	-1	€ 48,00	-€ 48,00
stopcontact verdeelbord	2	St	2	0		€ 0,00
stopcontact wasmachine	1	St	0	-1	€ 72,00	-€ 72,00
stopcontact droogkast	1	St	0	-1	€ 72,00	-€ 72,00
stopcontact cv	2	St	2	0		€ 0,00
stopcontact ventilatie	1	St	1	0		€ 0,00
verdeelbord	1	St	1	0		€ 0,00
Soquet + gloeilamp	15	St	15	0		€ 0,00
Berging 2						
lichtpunt	1	St	0	-1	€ 30,00	-€ 30,00
schakelaar	1	St	0	-1	€ 45,00	-€ 45,00
stopcontact wasmachine	0	St	0	0		€ 0,00
stopcontact droogkast	0	St	0	0		€ 0,00
stopcontact	0	St	1	1	€ 48,00	€ 48,00
Terras voor 5de						
Hermetisch stopcontact (Niko Hydro Zwart)	1	St	1	0		€ 0,00
Terras achter 5de						
lichtpunt buiten	1	St	1	0		€ 0,00
schakelaar controle	1	St	1	0		€ 0,00
terras armatuur	1	St	1	0		€ 0,00
Terras voor duplex						
Hermetisch stopcontact (Niko Hydro Zwart)	1	St	1	0		€ 0,00
Terras achter duplex						
lichtpunt buiten	1	St	1	0		€ 0,00
schakelaar controle	1	St	1	0		€ 0,00
terras armatuur	1	St	1	0		€ 0,00

Totaal incl. BTW

BTW21%

€ 26,00

€ 5,46

€ 31,46

Technieken worden uitgevoerd, volgens technisch mogelijk, goed gekeurd plan.
Indien U nog vragen heeft, aarzel dan niet om ons te contacteren.

**In bijlage aangepast plan.
Graag u akkoord**


Voor akkoord

Datum

5/9/2022


KRIS LEIJON

XGB3G2.5 PV installatie naar dak VLOERVERWARMING

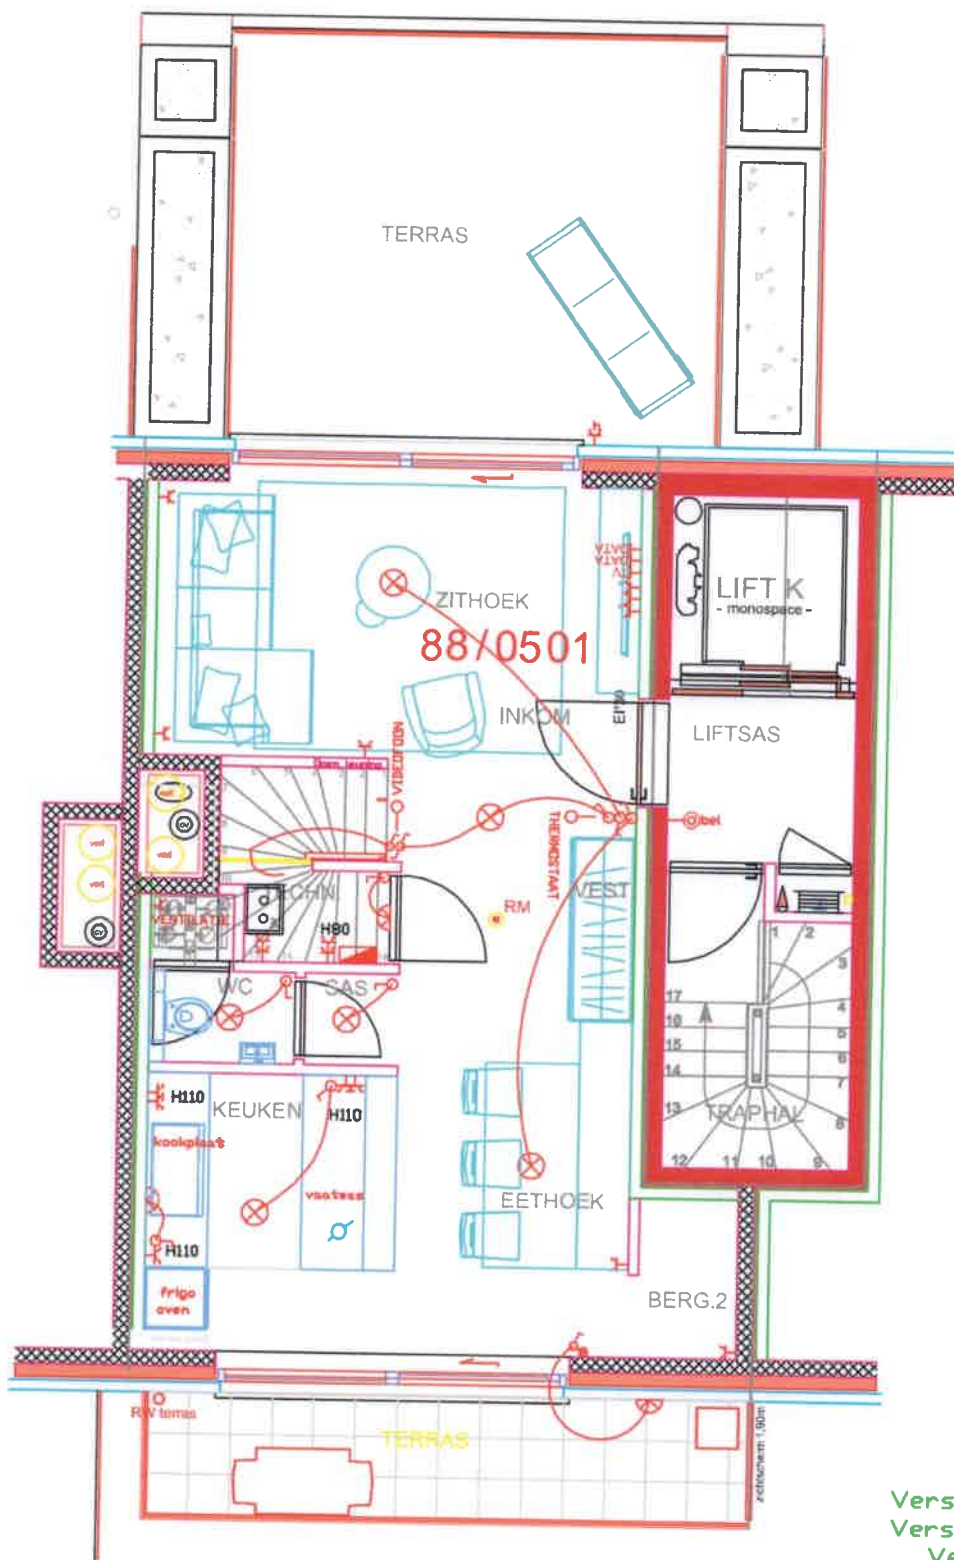

Versie 02-09-2022
 Versie 30-08-2022 /2
 Versie 30-08-2022
 Versie 26-08-2022
 Versie 25-08-2022
 Versie 22-08-2022
 Versie 01-02-2022
 Versie 17-01-2022
 Versie 11-12-2021
 Schaal 1/50

Residentie
 The Green
 Franslaan 88 / 501
 8620 Nieuwpoort

Eigenaar


Hoprom Project Development
 Beneluxpark 27A
 8500 Kortrijk

Datum:

ELEKTRO SCHOONAERT
 REYGAERDIJKSTRAAT 18
 8630 VEURNE
 Tel 058 314069
 Fax 058 315542
 elektro@schoonaert.be



XGB3G2.5 PV installatie naar dak
VLOERVERWARMING

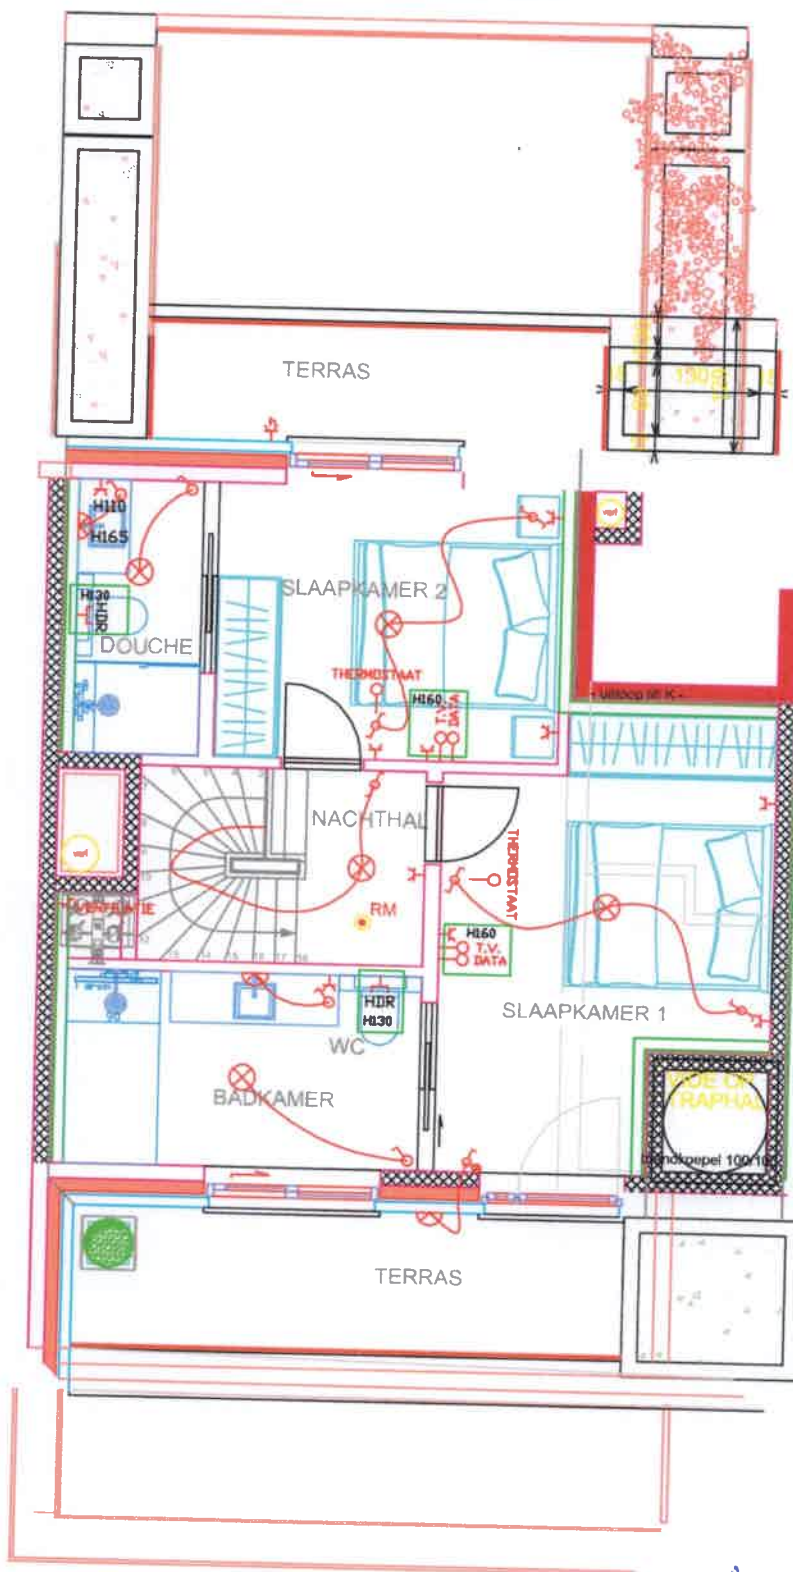

88/0501 duplex

Residentie
The Green
Franslaan 88 / 501
8620 Nieuwpoort
Eigenaar

Versie 02-09-2022
Versie 30-08-2022 /2
Versie 30-08-2022
Versie 26-08-2022
Versie 25-08-2022
Versie 22-08-2022
Versie 17-01-2022
Versie 11-12-2021
Schaal 1/50

Hoprom Project Development
Beneluxpark 27A
8500 Kortrijk



Datum:
ELEKTRO SCHOONAERT
REYGAERDIJKSTRAAT 18
8630 VEURNE
Tel 058 314069
Fax 058 315542
elektro@schoonaert.be