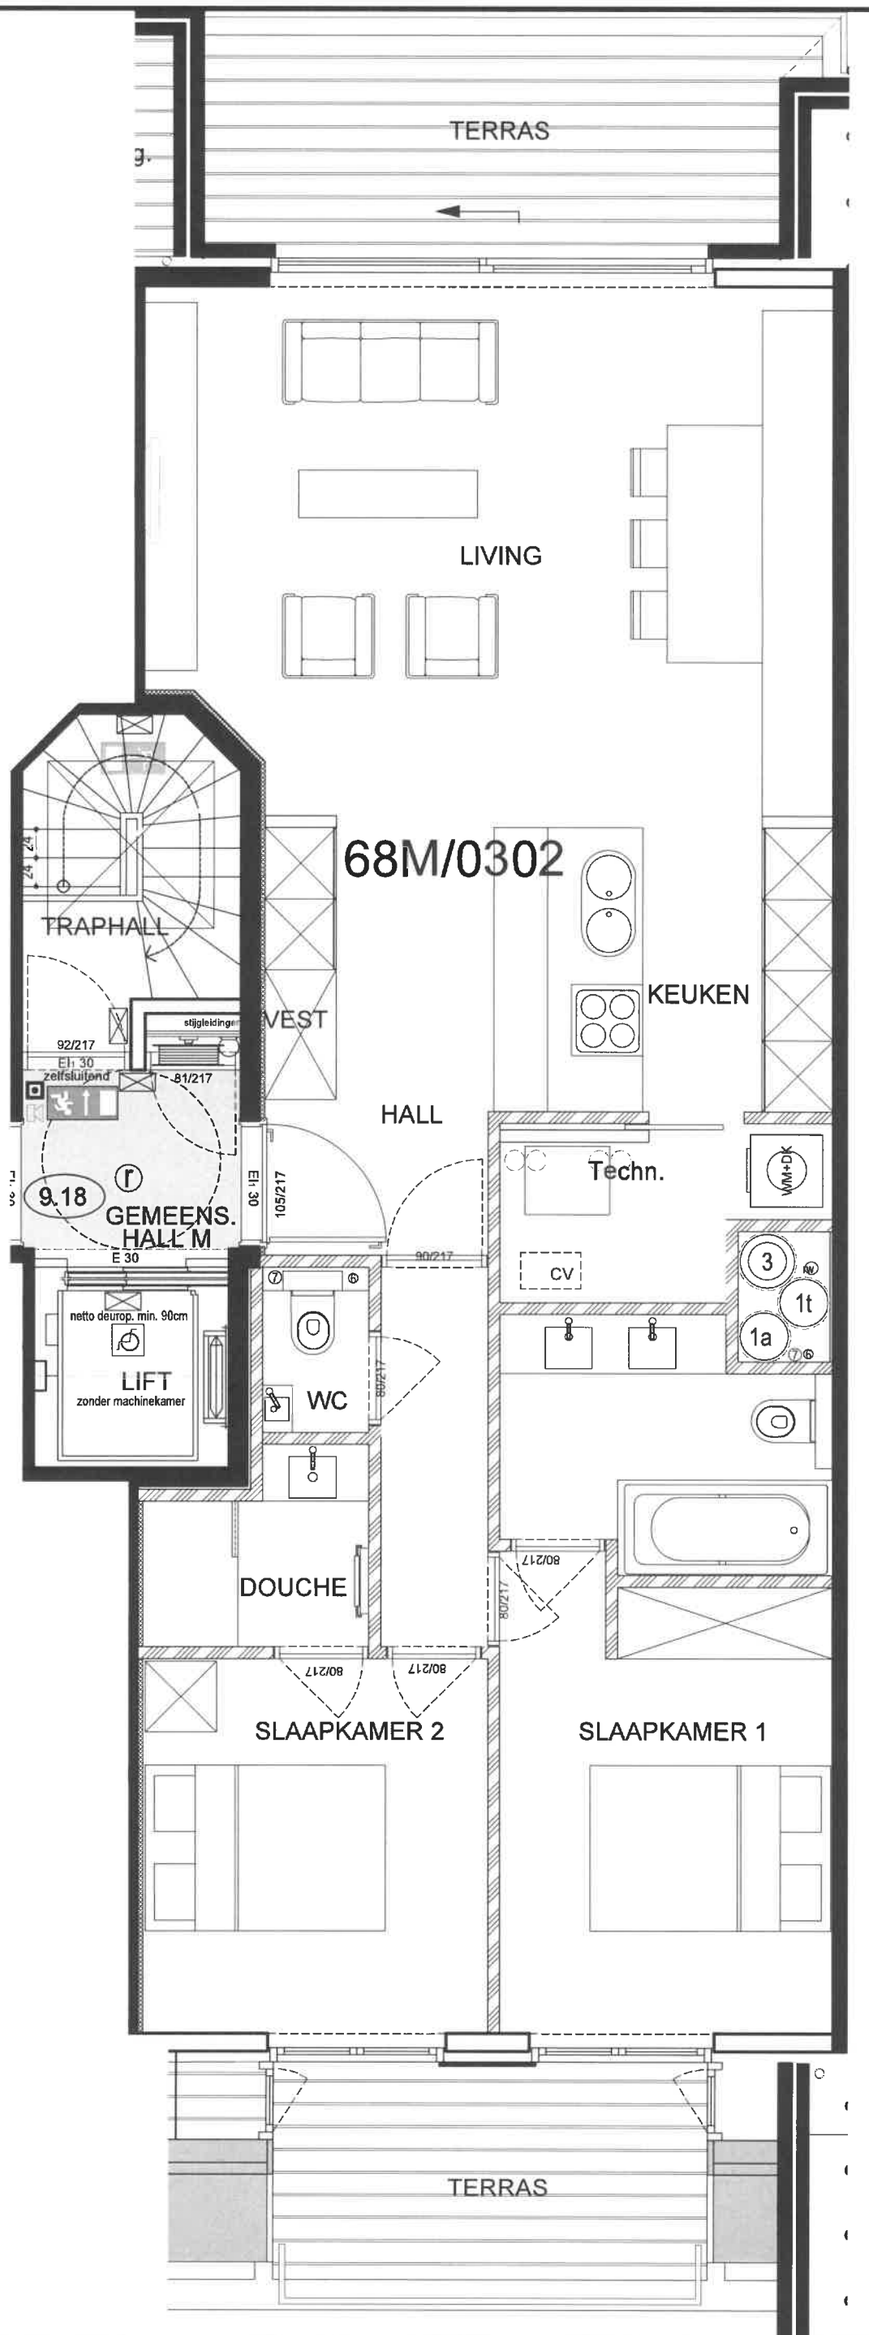

PROJECT

RESIDENTIE "JAN TURPIN 5U"
schaal : 1/50
04/11/2019 - 17/01/2020 - 03/03/2020 - 18/06/2020
dd. 30 /06 /2020

Piet GODDEERIS architect

VERKOOPPLAN 68/M0302

BOUWHEER
JAN TURPIN CONSTRUCT nv
Houtmarkt 9
B-8500 Kortrijk

ARCHITECT
Bureau Goddeeris AV
Beneluxpark 9
8500 Kortrijk
T: +32(0)56 22.24.19
F: +32(0)56 22.99.83
mail: info@bgav.be
web: www.bgav.be