



**J. VAN HEMELEN**  
KEURINGSORGANISME VZW

Externe Dienst voor Technische Controles

☐ Halsendallaan 5 - 1652 ALSEMBERG  
tel 02 380 52 71 - fax 02 380 89 86

☒ Meensestraat 41 - 8500 KORTRIJK  
tel 056 35 76 76 - fax 056 35 68 87

e-mail info@vanhemelen.org  
BTW BE 0422.507.353

Aanvraagnr. 09K812E Ref. verslag RAP PA 120090303-1 L

## Proces verbaal van onderzoek van een huishoudelijke elektrische installatie op lage en zeer lage spanning

overeenkomstig de voorschriften van het Algemeen Reglement op de Elektrische Installaties

- ☒ Gelijkvormigheidsonderzoek van een huishoudelijke elektrische laagspanningsinstallatie (nieuw - wijziging - uitbreiding) (AREI art. 270)
- ☐ Controlebezoek van een bestaande huishoudelijke elektrische laagspanningsinstallatie (AREI art. 271)
- ☐ Controlebezoek van een huishoudelijke elektrische laagspanningsinstallatie vóór verzwaren van de aansluiting op het openbaar verdeelnet (AREI art. 276)
- ☐ Controlebezoek van een huishoudelijke elektrische laagspanningsinstallaties bij overdracht van eigendom (AREI art. 276)

|                                        |   |                                                                                |                                                        |                                                                                   |  |
|----------------------------------------|---|--------------------------------------------------------------------------------|--------------------------------------------------------|-----------------------------------------------------------------------------------|--|
| Eigenaar/beheerder/<br>uitbater - Naam | RESIDENTIE ASTERIE                                                                                    | Voornaam                                                                       |                                                        | Postnr                                                                            |  |
| Adres                                  | ZEEDIJK 34                                                                                            | Gemeente                                                                       |                                                        |                                                                                   |  |
| Installateur                           | DEBLAERE                                                                                              | Gemeente                                                                       | ROESELARE                                              |                                                                                   |  |
| BTW-nummer                             | □□□□□□□□□□□□□□                                                                                        |                                                                                |                                                        |                                                                                   |  |
| of identiteitskaartnr.                 | -   | Uitreikingsdatum                                                               | ___/___/___                                            | Gemeente                                                                          |  |
| Plaats van onderzoek                   | C 0702 LUMYNI                                                                                         | Postnr.                                                                        |                                                        |                                                                                   |  |
| Adres                                  |   | Gemeente                                                                       |                                                        |                                                                                   |  |
| EAN-code                               | 541448860006795867                                                                                    | Elektriciteits-<br>verdelers                                                   |                                                        |                                                                                   |  |
| installatie                            | <input type="checkbox"/> tijdelijke installatie / voorlopige<br>aansluiting voor werf / festiviteiten | <input checked="" type="checkbox"/> wooneenheid (huis,<br>appartement, andere) | <input type="checkbox"/> huishoudelijke<br>werkeenheid | <input type="checkbox"/> gemeenschappelijke delen van<br>een residentiële eenheid |  |

| Algemene beschrijving van de aansluiting   | Algemene beschrijving van de stroombanen en hun beschermingen |
|--------------------------------------------|---------------------------------------------------------------|
| U <sub>nom</sub> (V ac/dc)                 | 110V                                                          |
| Ø voedingskabel (mm²)                      | 4x10mm²                                                       |
| I <sub>nom</sub> aansluiting (A)           | 40A 0,3                                                       |
| Type alg. schakelaar                       | 8x20A 2P AUT                                                  |
| Aantal borden                              | 1x32A 2P AUT                                                  |
| Aantal eindstroombanen                     | 5x16A 2P AUT                                                  |
| Type aardelektrode                         | 20                                                            |
| Algemene diff.stroom.inr.                  | 2x16A 2P AUT                                                  |
| Bijkomende diff.stroom.inr.                | 4x20A 2P AUT                                                  |
| Vaste verwarmingstoestellen (aantal - kW): |                                                               |

|                                |                                                            |                                                         |
|--------------------------------|------------------------------------------------------------|---------------------------------------------------------|
| Metingen                       | Meetapparaat : apparaat waarvan de inspecteur titularis is | Onderzoek uitgevoerd overeenkomstig : procedure TD-E-01 |
| Aardspreidings-<br>weerstand : | 1,5 Ω                                                      | Isolatieweerstand<br>(250/500/1000V) : 9,9 MΩ           |
|                                |                                                            | Werkingsdifferentieel-<br>stroominrichting : OK/NOK     |
|                                |                                                            | Continuïteit PE-<br>geleiders & equipot.: OK/NOK        |

Inbreuken (AREI - art.) / Bemerkingen (opm.)

geen.


verlichting niet geïnstalleerd


☐ Aanvullend bezoek bij onderzoek (ref.) : RAP \_\_\_/\_\_\_/\_\_\_

|   |            |
|---|------------|
| Besluit   |            |
| <input checked="" type="checkbox"/> De elektrische installatie voldoet aan de voorschriften van het A.R.E.I.<br>De ingangsklemmen van de automatische differentieelstroominrichting, geplaatst aan het begin van de installatie, werden ontoegankelijk gemaakt door verzegeling. Het (de) einddraads- en opstellingsschema(s) werden voor gezien getekend / werden opnieuw geïnstalleerd.<br>De volgende periodieke controle moet worden uitgevoerd binnen de door de van kracht zijnde reglementering voorgeschreven termijn. (art. 271) |            |
| <input type="checkbox"/> De elektrische installatie voldoet niet aan de voorschriften van het A.R.E.I.<br>De werken, nodig om de inbreuken te doen verdwijnen die opgemerkt werden tijdens het controlebezoek, moeten zonder vertraging uitgevoerd worden en alle maatregelen moeten getroffen worden opdat de in overtreding zijnde installatie, indien zij in dienst blijft, geen gevaar vormt voor de personen of goederen.<br>Een aanvullend bezoek moet door hetzelfde organisme worden uitgevoerd vóór :                            |            |
| Volgend controle-<br>bezoek uiterlijk op :   | 03/03/2024 |
| Agent-onderzoeker<br>(naam - nr -<br>handtekening)   | Amye Pict  |
| Datum<br>onderzoek:   | 03/03/2009 |

Wettelijke verplichtingen, nota's en algemene voorwaarden op keerzijde

03 MAART 2008

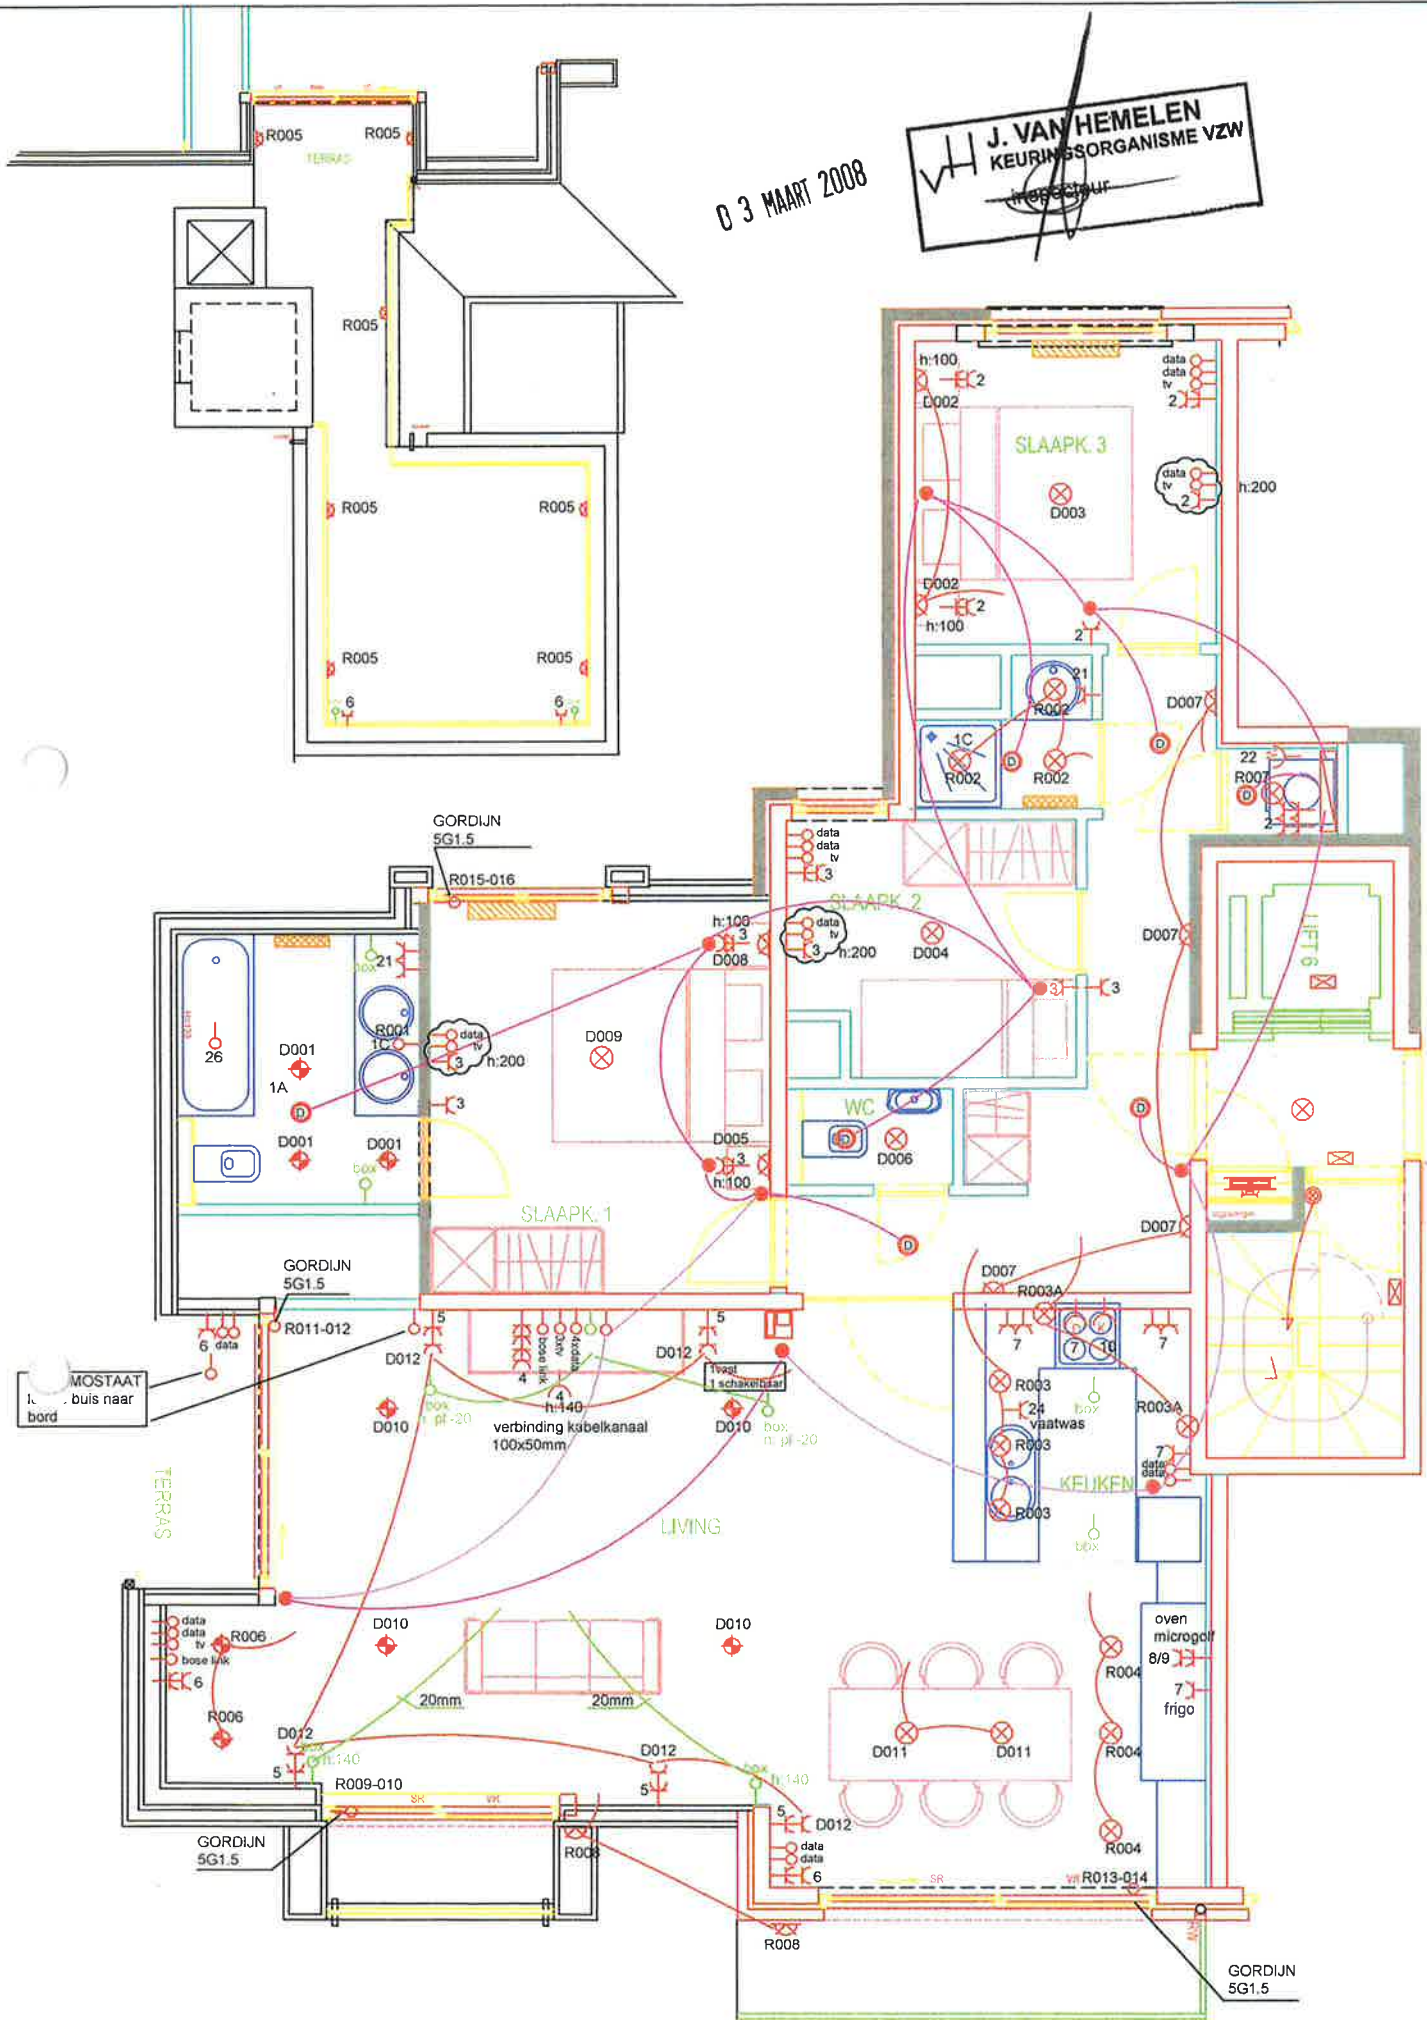

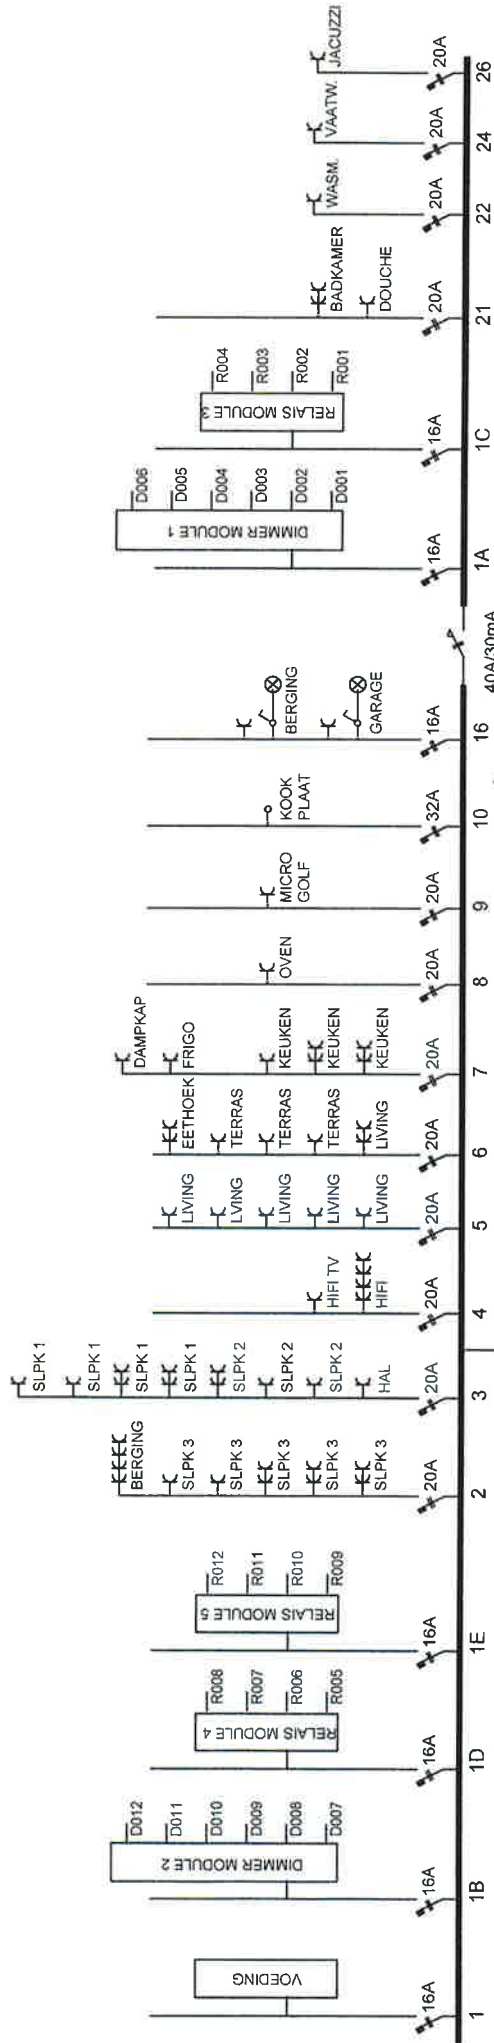

2X220V

XVB 4X10 40A/30mA

EAN 541448860006795867

03 MAART 2008

J. VAN NIEUWENHOF  
KEURMEESTER  
BOORGERINGENISNIEUW

POC PARTNERS  
Joost de ter Beerstlaan 64  
8740 Pittern

RESIDENTIE ASTERIE NIEUWPOORT  
C 0702 LUMYNI

15-08-07  
22-02-08

ELEKTRICITEIT  
DEBLAERE & C°  
ROESELARE 051/20.04.06