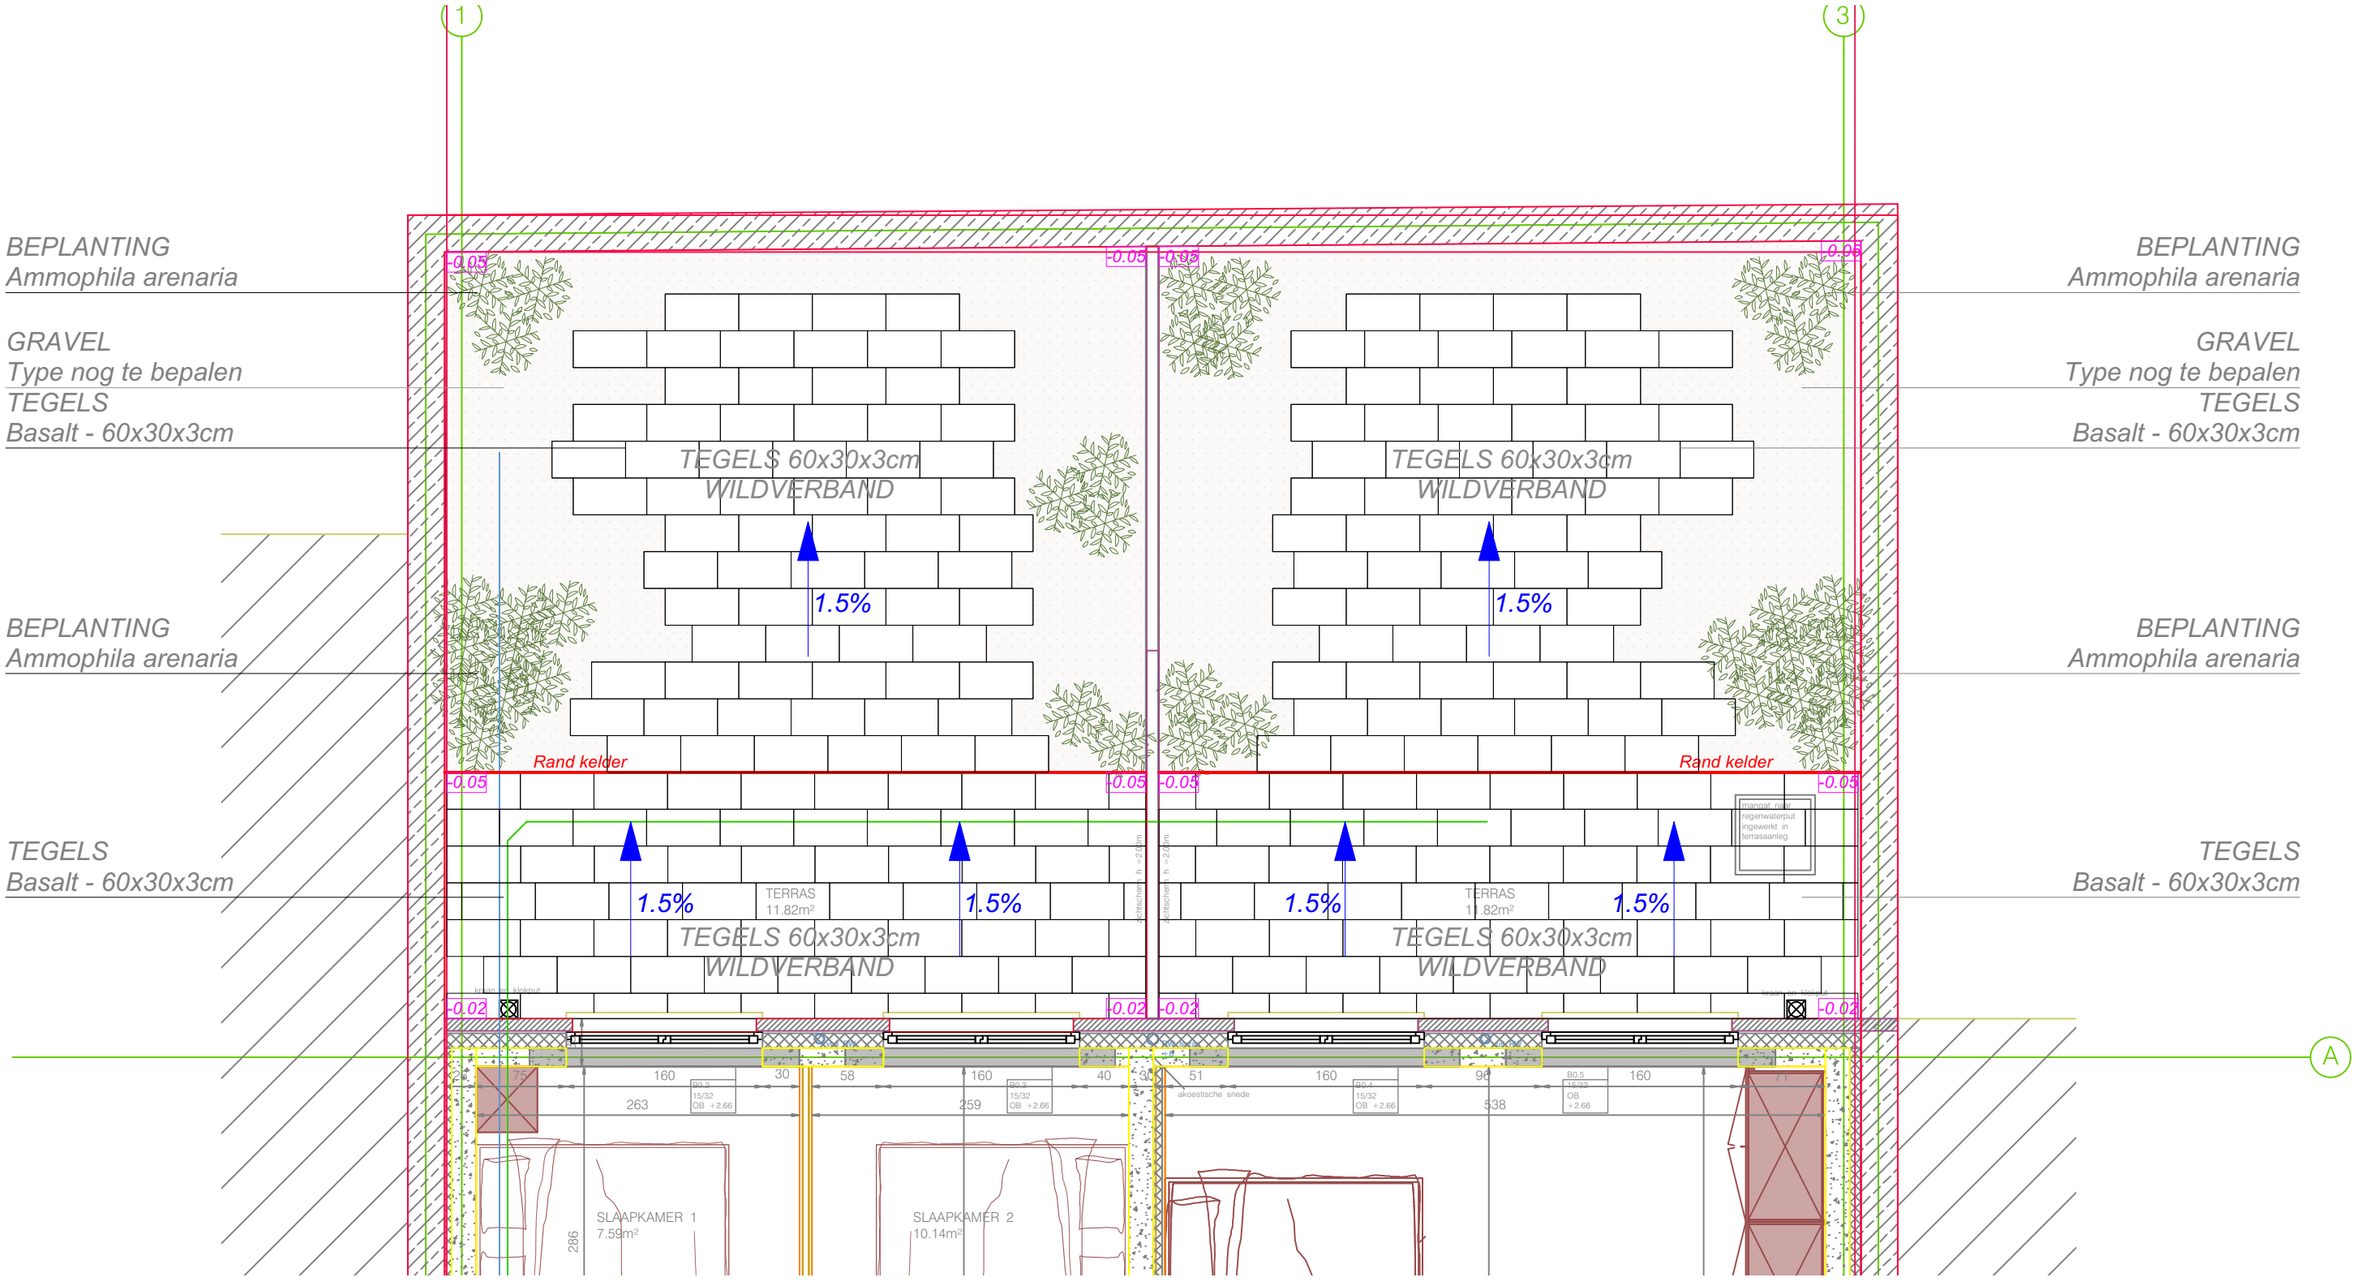

1 Grondplan achterzijde
Schaal: 1/50

ISABELLE OCKIER
CREATIVE GREEN DESIGN