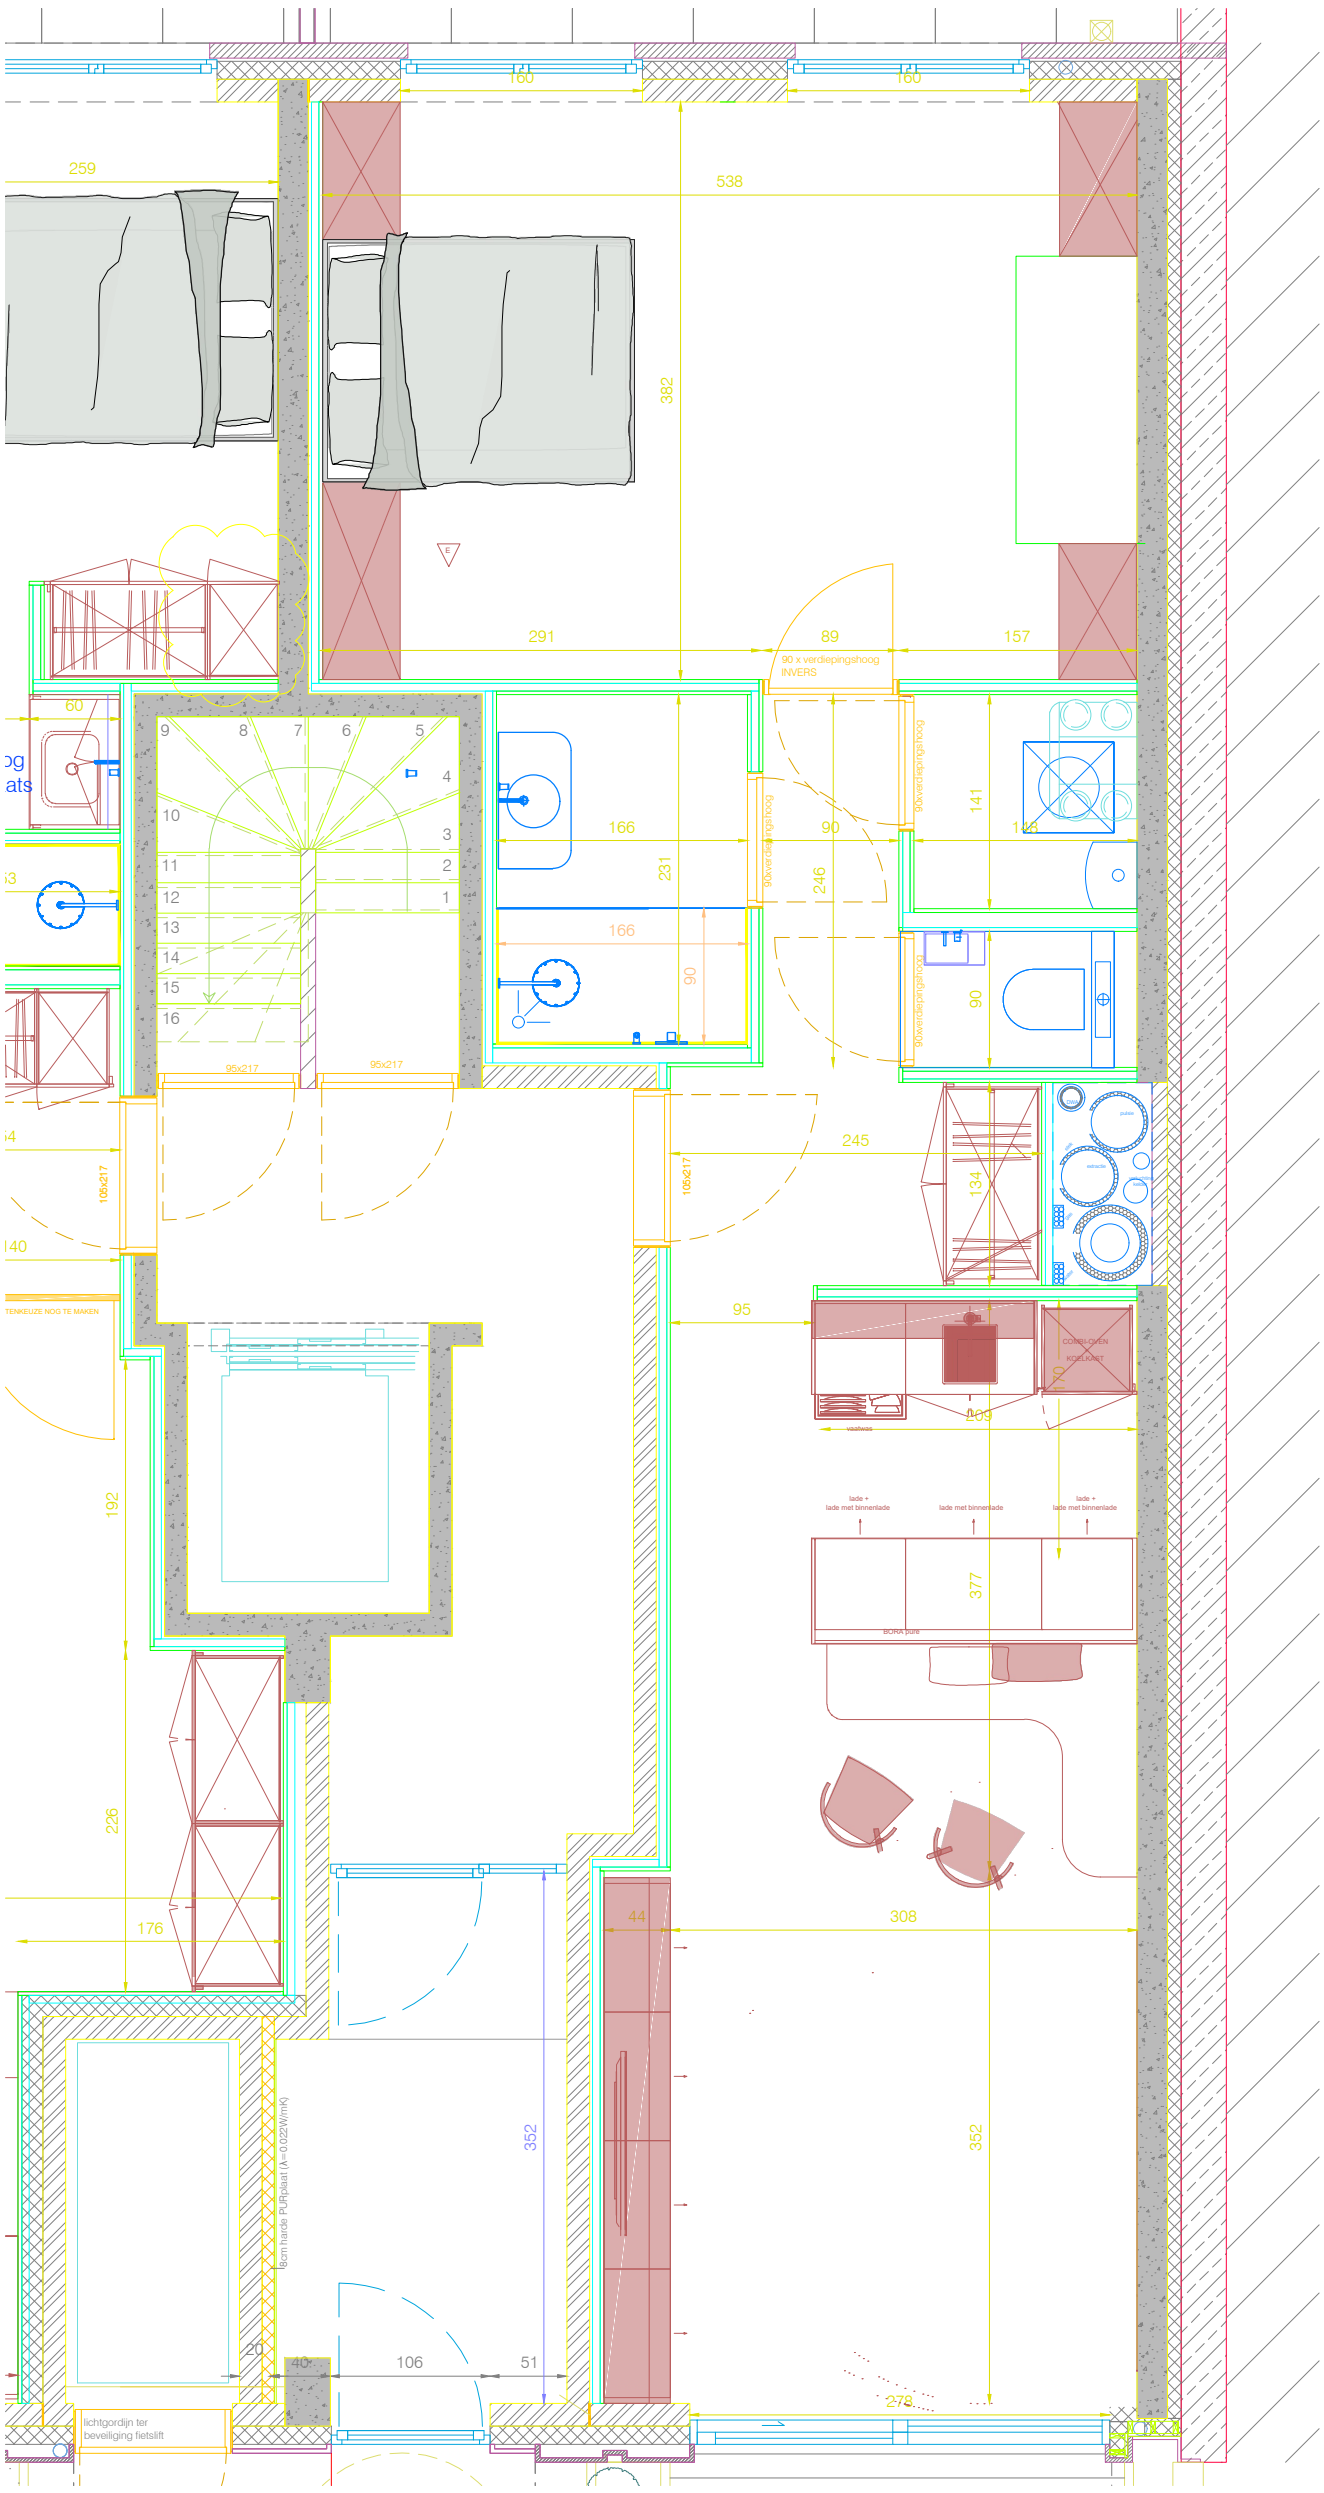

Uitvoeringsplan dekvloeren

KLANT	APP 0.01 niet verkocht
DATUM	27/01/2025
SCHAAL	1/50