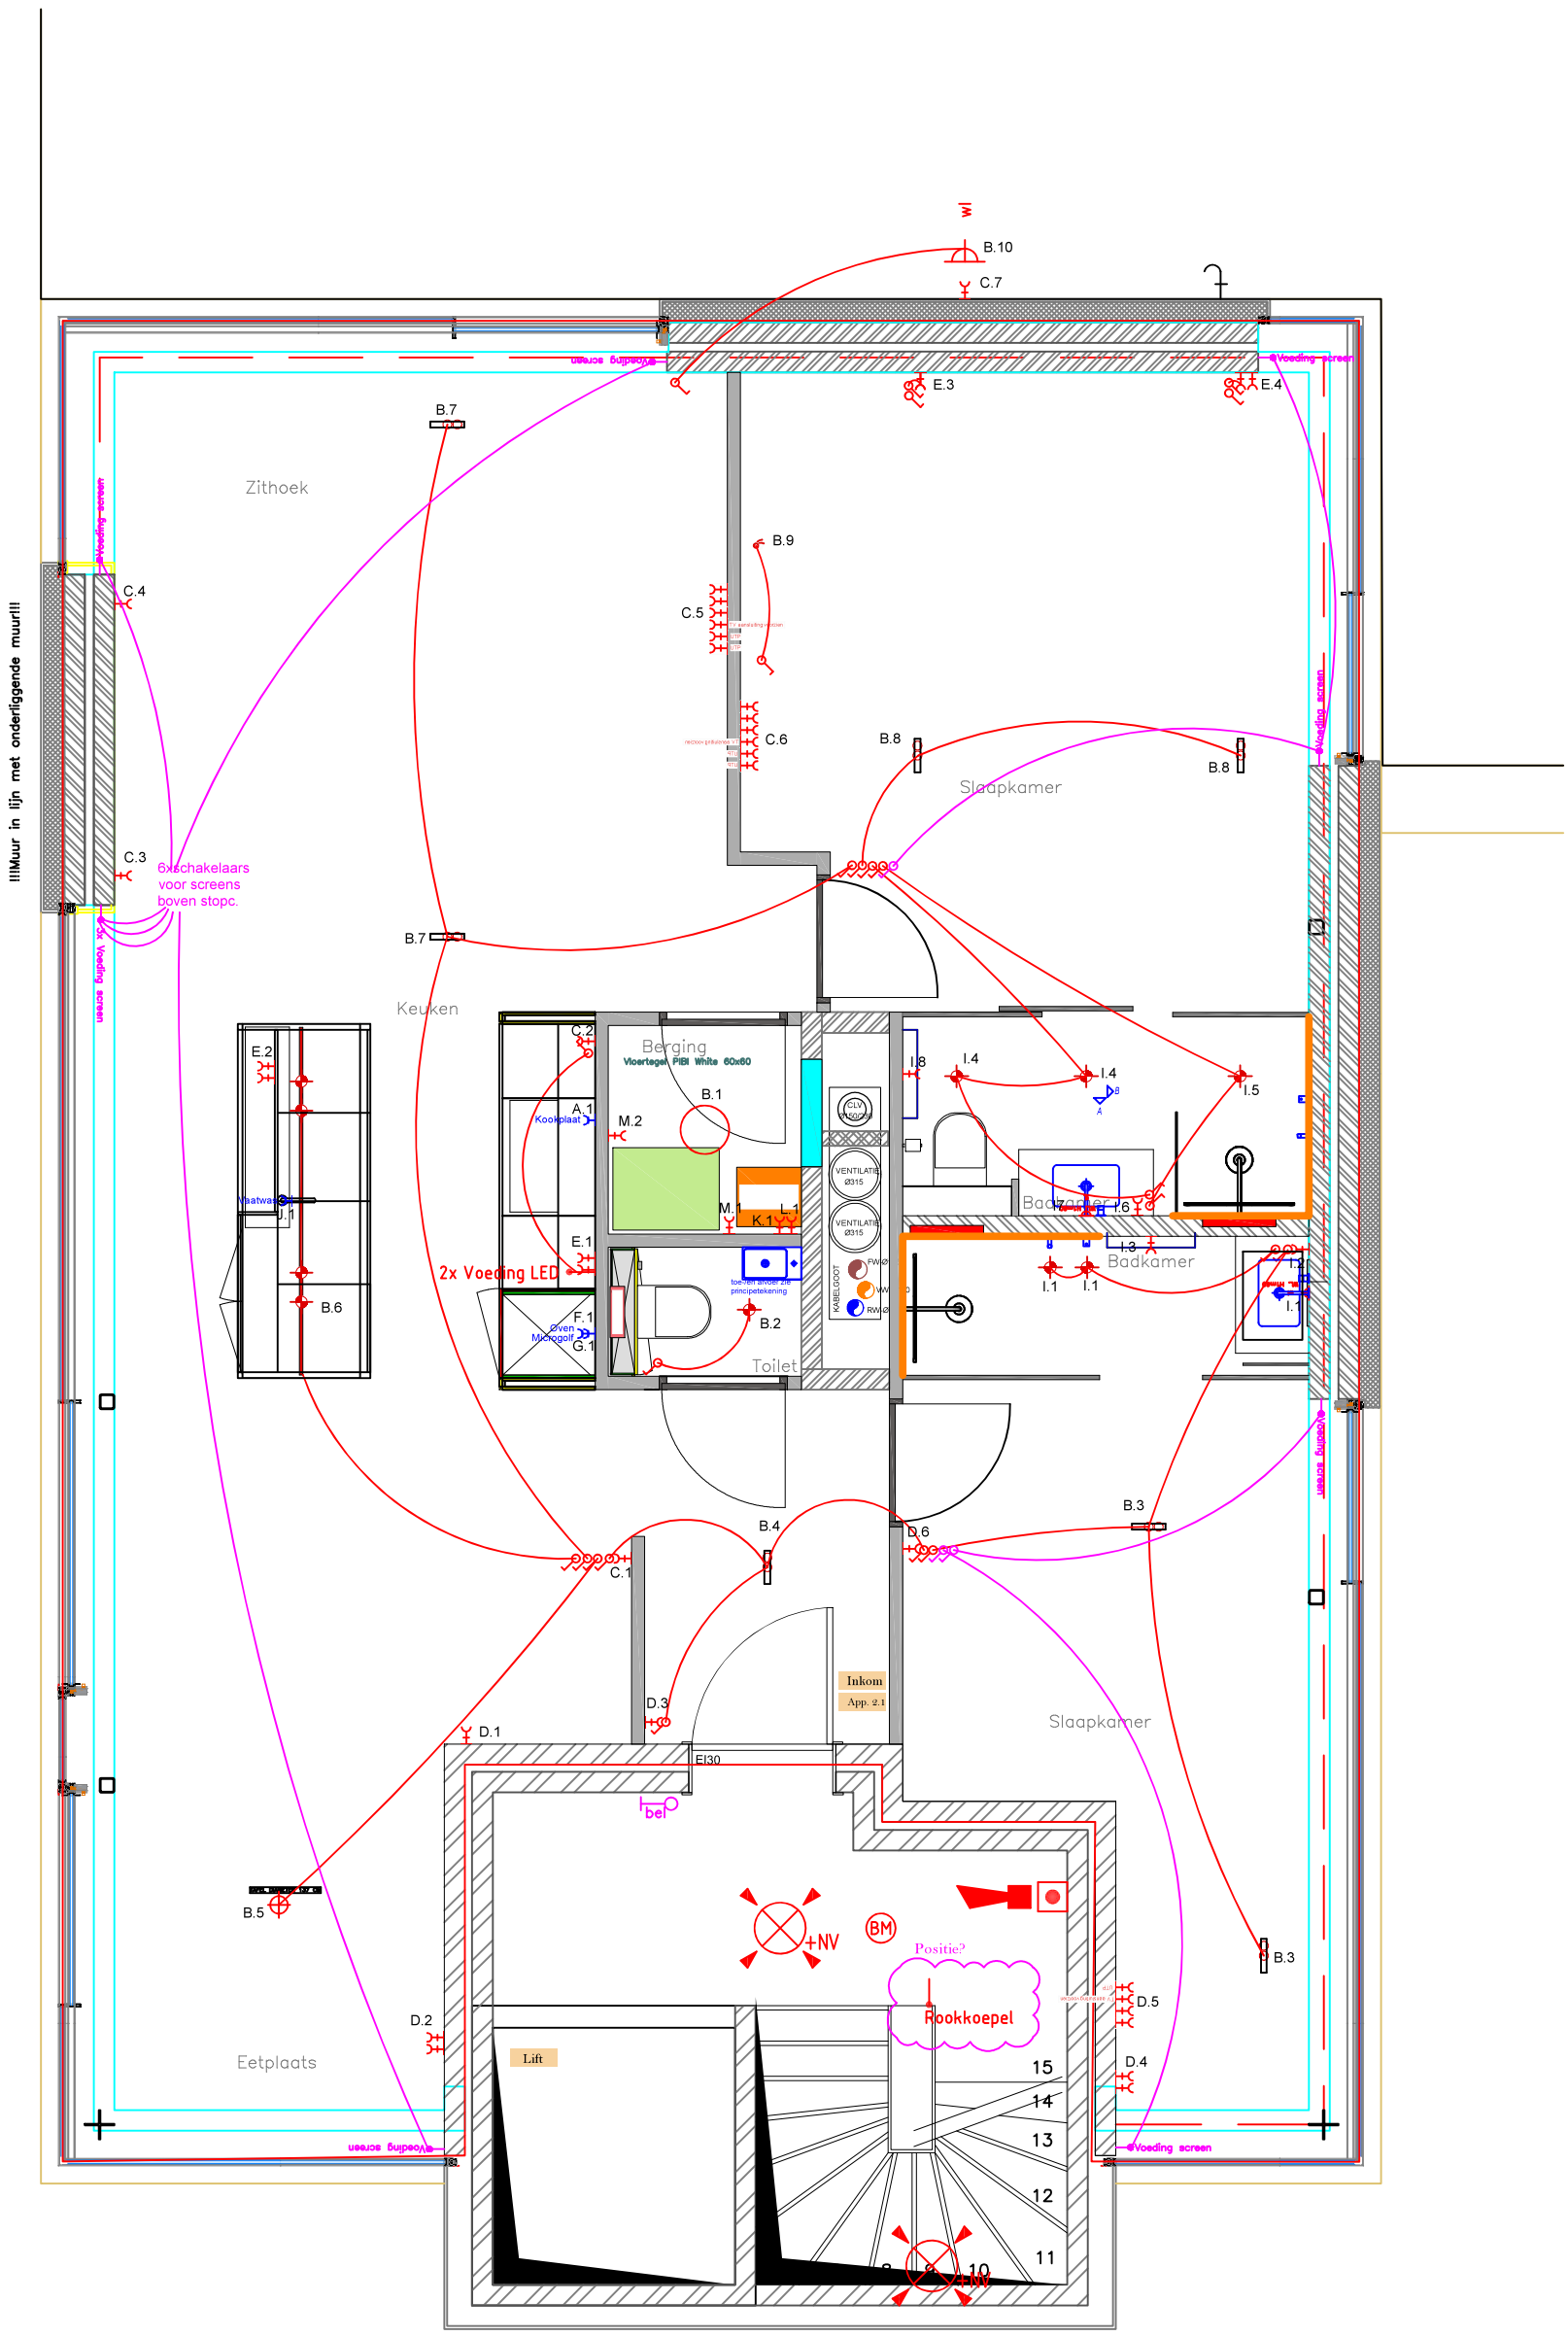

Project	Bouwheer	Keuringsorganisme:	Plan: 2.1	Wijzigingen:
Vinkenweg Vinkenweg 7/201 8660 De Panne	Sternat		Blad: A3 Schaal: 1 : 50 Datum:	

ELEKTRO SCHOONAERT
REYGAERDUKSTRAAT 18
8630 VEURNE
Tel 058 31 40 69
elektro@schoonaert.be
www.elektro-schoonaert.be

elektro schoonaert bvba