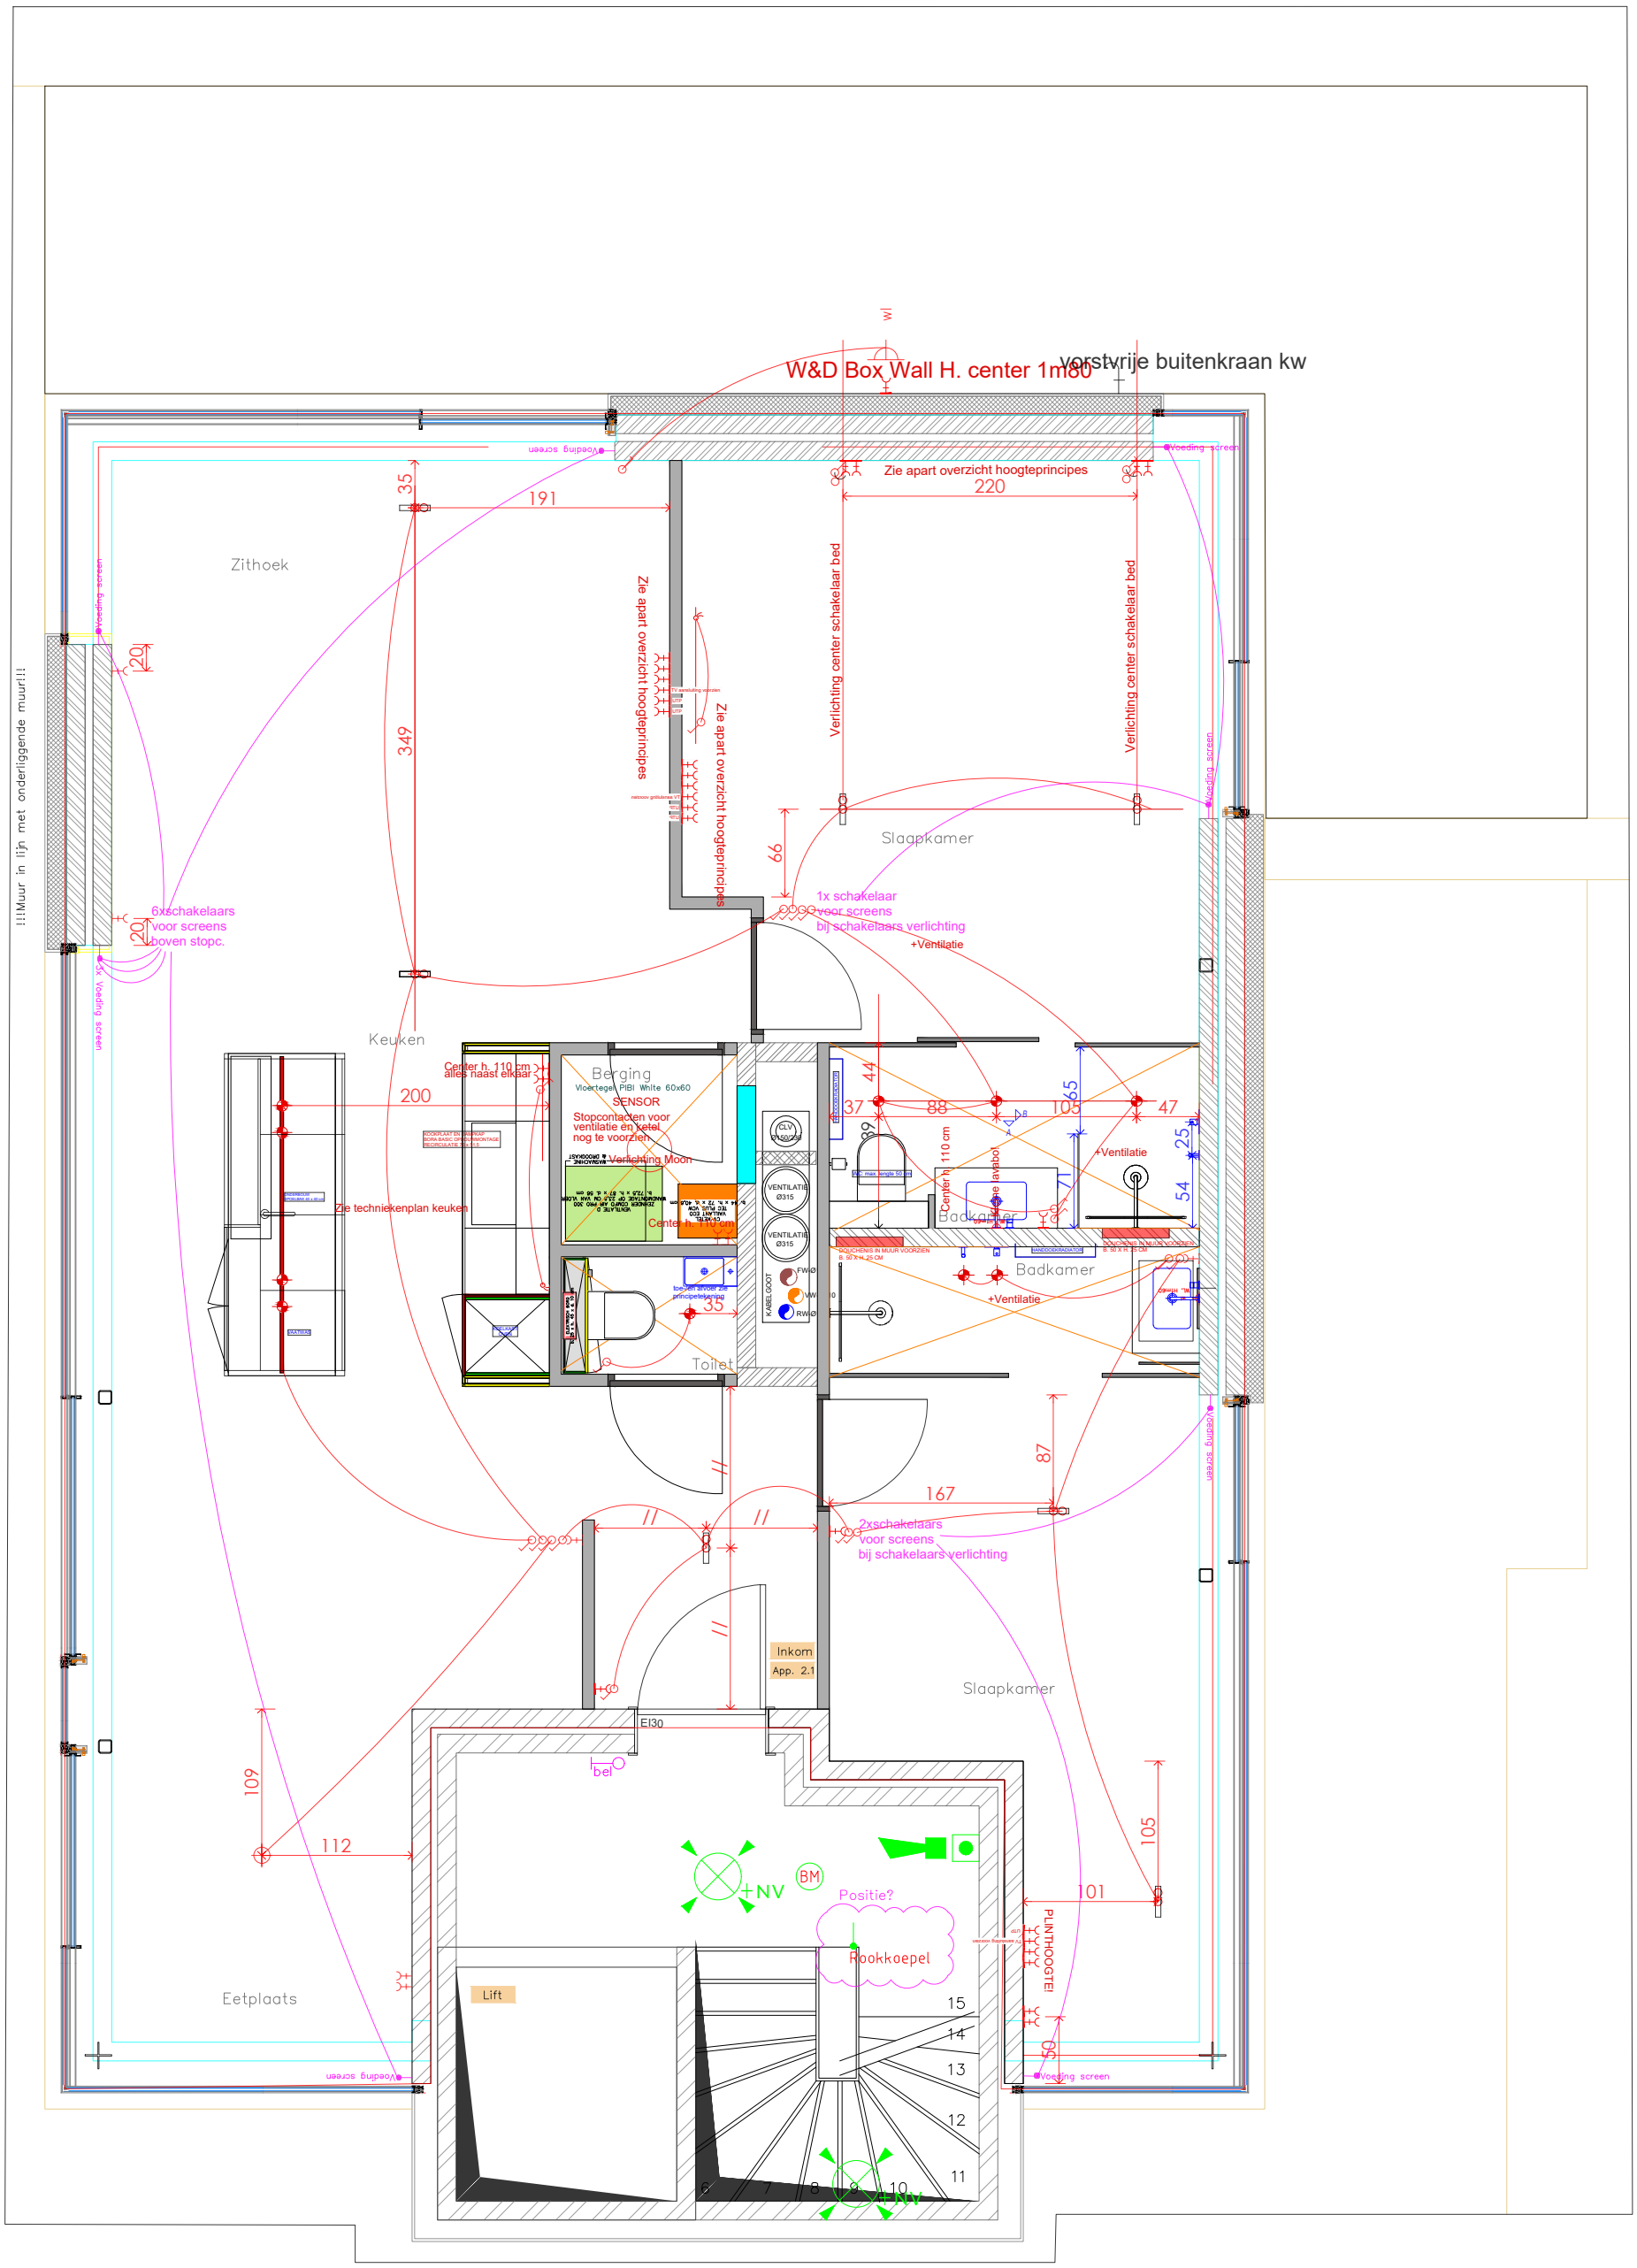

BAUHAUS
PROJECTS
#The Bauhaus Touch

PROJECT VINKENWEG
Vinkenweg 7
8660 De Panne

Ref. Bauhaus
Schaal: 1/50

TECHNIEKENPLAN

2de verdieping - app. 2.1

Datum: 20/10/2022 - B