

Externe Dienst voor Technische Controles

☐ Halsendallaan 5 - 1652 ALSEMBERG
tel 02 380 52 71 - fax 02 380 89 86

Meensestraat 41 - 8500 KORTRIJK
tel 056 35 76 76 - fax 056 35 68 87

e-mail info@vanhemelen.org

BTW BE 0422.507.353

Vraagstuk

09K7705-E

Ref. verflag

RAF

PA 12009 EG 11-10

Proces verbaal van onderzoek van een huishoudelijke elektrische installatie op lage en zeer lage spanning

overeenkomstig de voorschriften van het Algemeen Reglement op de Elektrische Installaties



- ☒ Gelijkvormigheidsonderzoek van een huishoudelijke elektrische laagspanningsinstallatie (nieuw - wijziging - uitbreiding)(AREI art. 270)
- ☐ Controlebezoek van een bestaande huishoudelijke elektrische laagspanningsinstallatie (AREI art. 271)
- ☐ Controlebezoek van een huishoudelijke elektrische laagspanningsinstallatie vóór verzwarende van de aansluiting op het openbaar verdeelnet (AREI art. 276)
- ☐ Controlebezoek van een huishoudelijke elektrische laagspanningsinstallatie bij de verkoop van een wooneenheid (AREI art. 276bis)

Eigenaar/beheerder/ uitbater - Naam	RESIDENTIE ASTERIE	Voornaam		Postnr.	
Adres	ALBERT LAAM	Gemeente	MIEUW POORT		
Installateur	DEBLAERE	Gemeente	ROESELARE		
BTW-nummer					
of identiteitskaartnr.	-	Uitreikingsdatum	-- / -- / ----	Gemeente	
Plaats van onderzoek	IDEM APP FOI/OI			Postnr.	
Adres				Gemeente	
AN-code	547648860006796291			Elektriciteits- verdelers	
Type installatie	☐ tijdelijke installatie / voorlopige aansluiting voor werf / festiviteiten ☒ wooneenheid (huis, appartement) andere) ☐ huishoudelijke werkeenheid ☐ gemeenschappelijke delen van een residentiële eenheid				

Algemene beschrijving van de aansluiting		Algemene beschrijving van de stroombanen en hun beschermingen
U _{nom} (V ac/dc)	2x220 V	
Ø voedingskabel (mm²)	6 x 10 mm²	DIF 40 A 0,3 2P
I _{nom} aansluiting (A)	max 40 A	
Type alg. schakelaar	AUT	1 x 32 A 2P AUT
Aantal borden	1	3 x 16 A 2P AUT
Aantal eindstroombanen	12	6 x 20 A 2P AUT
Type aardelektrode	CU S	40 A 0,3 2P
Algemene diff.stroom.inc.	40 A 0,3 2P	
Bijkomende diff.stroom.inc.	40 A 0,3 2P	4 x 20 A 2P AUT
Vaste verwarmingstoestellen (aantal - kW) :		

Metingen	Meetapparaat : apparaat waarvan de inspecteur titularis is			Onderzoek uitgevoerd overeenkomstig : procedure TD-E-01			
Aardspreidingsweerstand :	1,5 Ω	Isolatiweerstand (250/500/1000V) :	8 M Ω	Werking differentieel-stroominrichting :	OK/NOK	Continuïteit PE-geleiders & equipot.:	OK/NOK

1. ☐ Aankomsten (AREI - art.) / Bemerkingen (opm.)

Verlichting niet geplaatst

☐ Aanvullend bezoek bij onderzoek (ref.) : RAP /

Besluit

☒ De elektrische installatie **voldoet** aan de voorschriften van het A.R.E.I.
De ingangsklemmen van de automatische differentieelstroominrichting, geplaatst aan het begin van de installatie, werden ontoegankelijk gemaakt door verzegeling. Het (de) eendraads- en opstellingsschema(s) werden voor gezien getekend / werden opnieuw geïnstalleerd.
De volgende periodieke controle moet worden uitgevoerd binnen de door de van kracht zijnde reglementering voorgeschreven termijn. (art. 271)



☐ De elektrische installatie **voldoet niet** aan de voorschriften van het A.R.E.I.
De werken, nodig om de inbreuken te doen verdwijnen die opgemerkt werden tijdens het controlebezoek, moeten zonder vertraging uitgevoerd worden en alle maatregelen moeten getroffen worden opdat de in overtreding zijnde installatie, indien zij in dienst blijft, geen gevaar vormt voor de personen of goederen.
Een aanvullend bezoek moet door hetzelfde organisme worden uitgevoerd vóór : _____ / _____

Volgend controle-bezoek uiterlijk op :	11 06 2034	Agent-onderzoeker (naam - nr - handtekening)	A. J. M. de V.	Datum onderzoek:	11 06 2009
--	------------	--	----------------	---------------------	------------

Wettelijke verplichtingen, nota's en algemene voorwaarden op keerzijde.

11695

RAP-E-901 (01.07.2008)

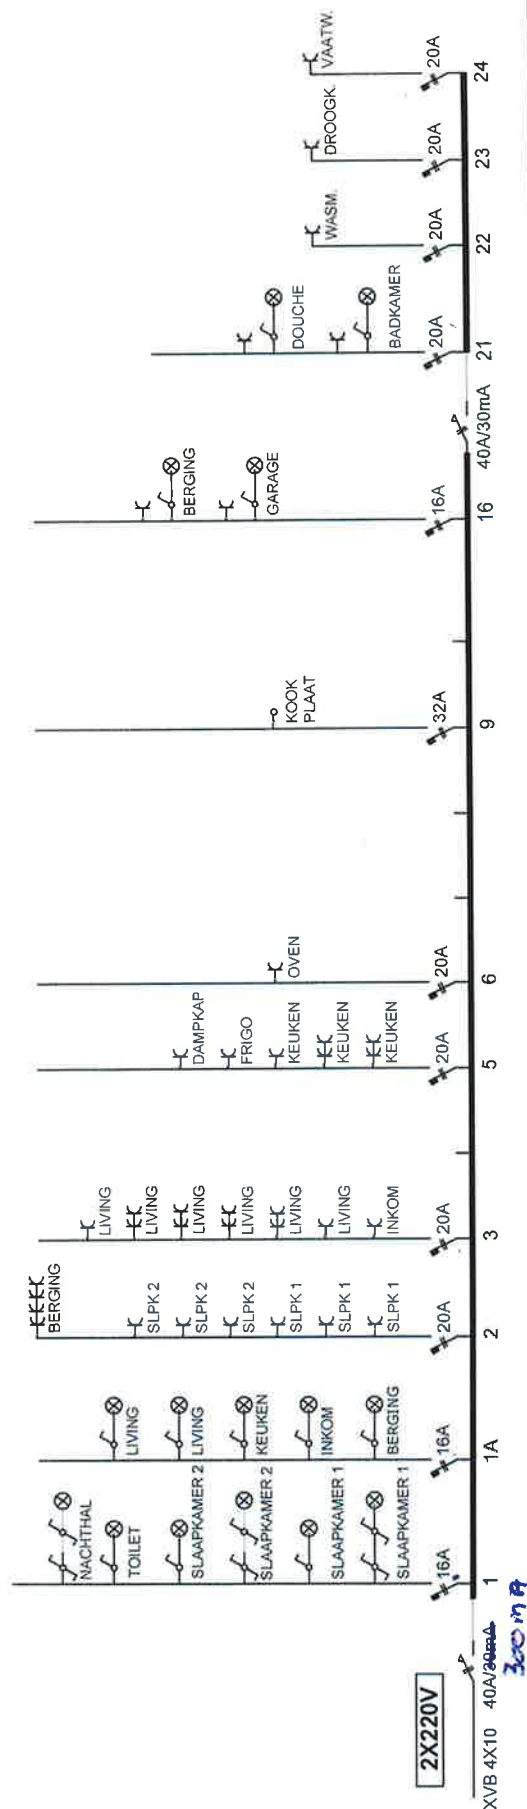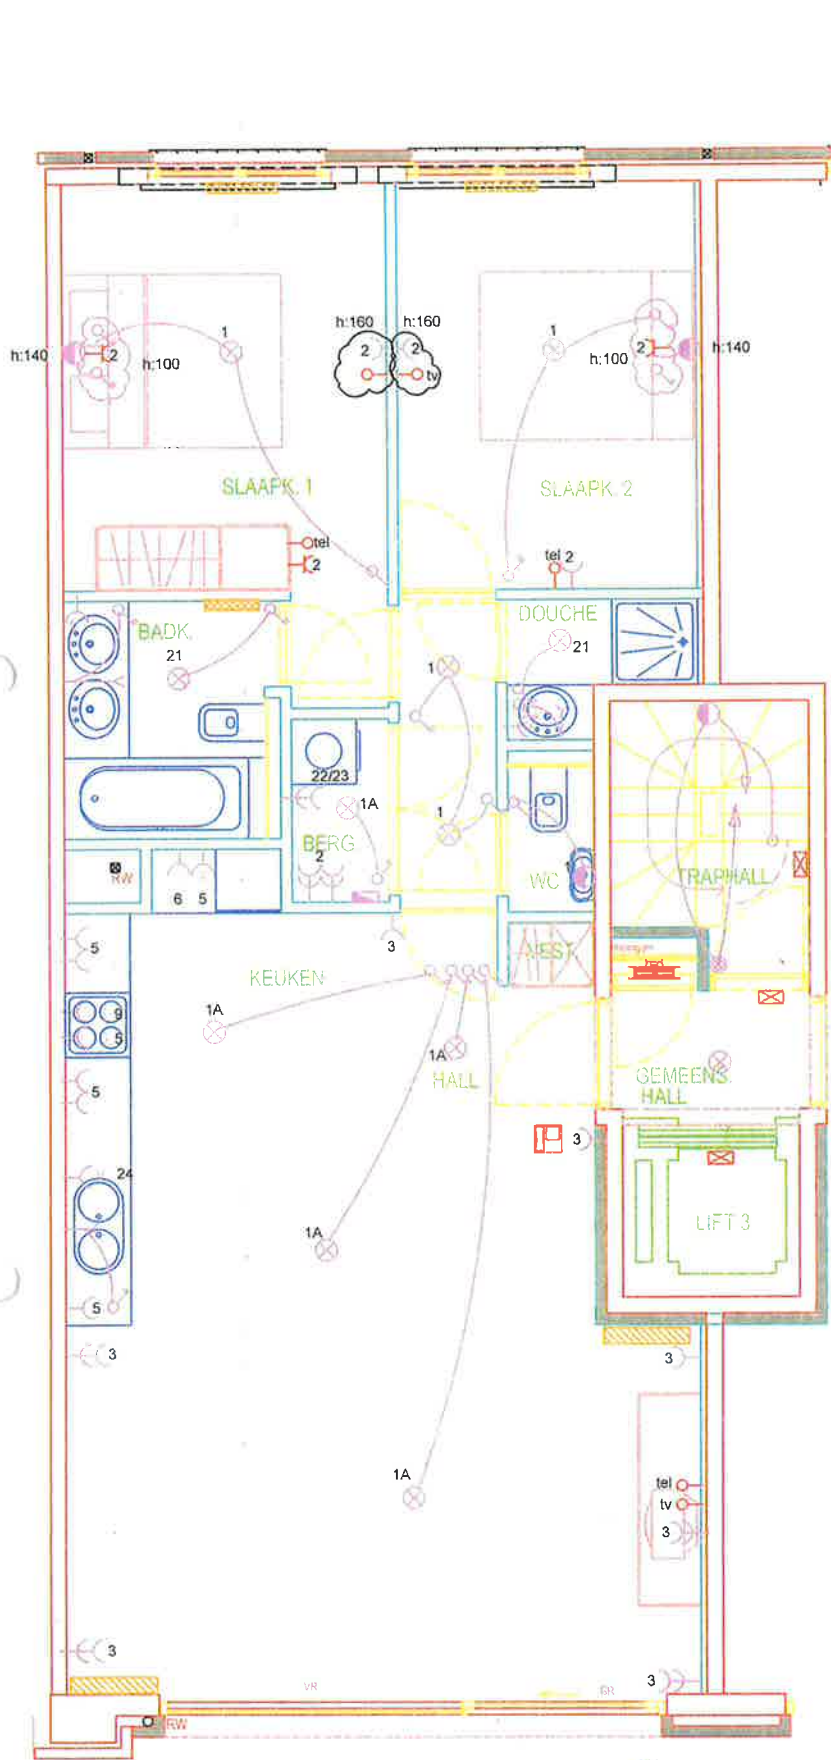

11 JUNI 2009

J. VAN NEMELLEN
KEURINGSORGANISME VZW
inspecteur (117)
ARNOE Piet

EAN 541448860006796291

POC PARTNERS
Joost de ter Beerstlaan 64
8740 Pitten

RESIDENTIE ASTERIE NIEUWPOORT
F 0101 MARIS - GOOSSENS

04-12-07
27-03-08
07-04-08



ELEKTRICITEIT
DEBLAERE & C°
ROESELARE 051/20.04.06