


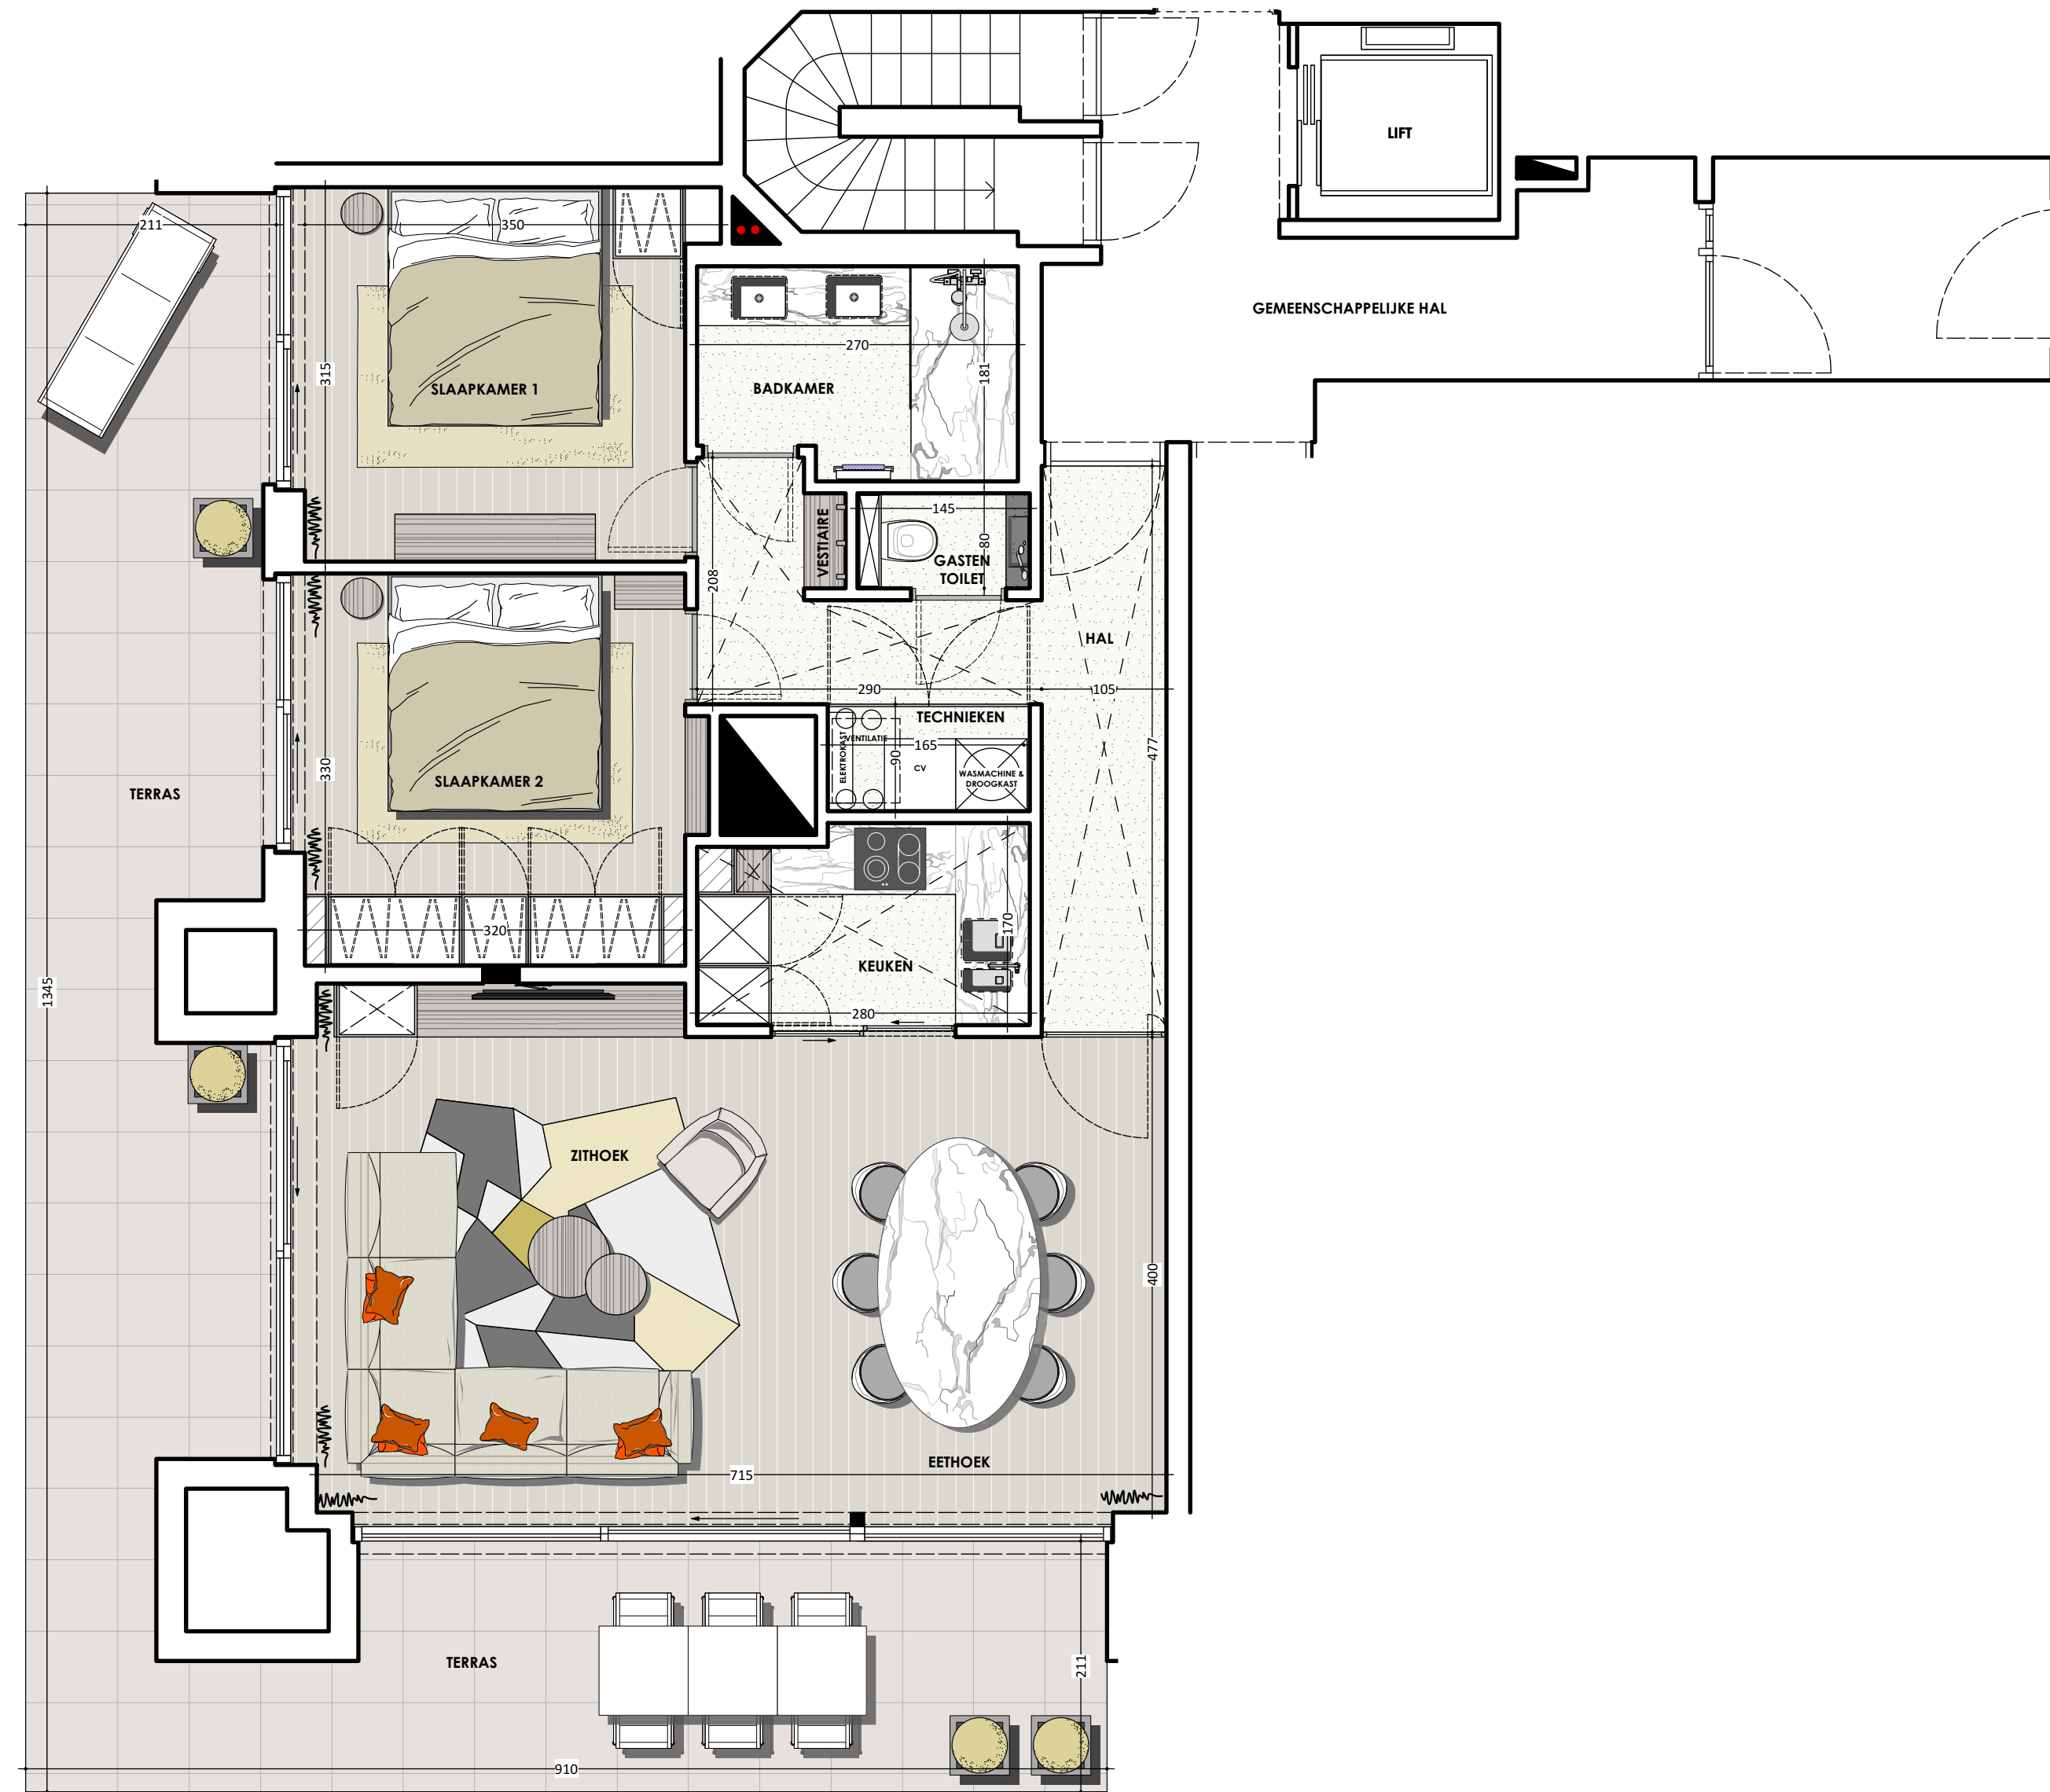

EEN REALISATIE VAN



WWW.KSBBOUWPROMOTIES.BE



WWW.POCPARTNERS.COM

WWW.JANTURPIN.BE

INFO EN VERKOOP

**IMMO
GROUP-S**
T 058 23 17 80

WWW.IMMOGROUPS.BE

LOMBARDSIJDESTRAT 11B/02 - NIEUWPOORT
T 058 23 17 80 INFO@IMMOGROUP-S.BE

"Dit plan heeft een illustratieve functie en is geen contractueel bindend document. Alle meubilair dat voorkomt op dit plan is louter illustratief en maakt geen deel uit van het verkoopaanbod of de koopovereenkomst."

**ISABELLE ONRAET
INTERIEURARCHITECTEN**

T 056 29 89 29
www.isabelle-onraet.be
info@isabelle-onraet.be

**Residentie
JAN TURPIN**
(fase 5)

Appartement
68P/0002