



J. VAN HEMELEN vzw.
KEURINGSORGANISME

EB-20021128-1 AB

☐ 1652 ALSEMBERG, Halsendallaan 5
Tel. (02) 380 52 71
Fax (02) 380 89 86

☒ 8500 KORTRIJK, Meensestraat 41
Tel. (056) 35 76 76
Fax (056) 35 68 87

CONFORMITEITSONDERZOEK

VAN EEN ELEKTRISCHE INSTALLATIE

overeenkomstig de voorschriften van het A.R.E.I.

Inrichtingen van : ... NV Duinenveld Kortrijk
Plaats van onderzoek : ... Residentie Bernardus Franslaan 56 (blok B) 8620 Nieuwpoort
Installateur : ... NV Elektriek Esenweg 112 bus 2 8600 Diksmuide
– B.T.W.-nummer :
– of identiteitskaartnr. : uitgereikt te op datum van
Aard van de inrichting : ... Res/App nummer 404 Stroomleveraar ... Electrabel
Agent-Onderzoeker : ... Buysens E Datum van onderzoek ... 28/11/2002

– Bedrijfsspanning	2 x 231 V	– Beschrijving van de stroombanen:
– Doorsnede voedingskabel	4 x 10 mm ²	
– Algemene bescherming	max 40 A	Na 40 A 0.3 A diff.
– Type algemene schakelaar	Aut.	<u>A</u> : 16 A aut.
– Type aardelektrode(s)	Lus	<u>B, C, D</u> : 20 A aut.
– Aardspreidingsweerstand	1,2 ohm	<u>E</u> : 32 A aut.
– Algemene isoleringsweerstand	10 Mega ohm	
– Aantal borden en eindstroombanen	1 <u>9</u>	Na 40 A 0.03 A diff.
– Algemene differentieelschakelaar	40 A / 0.3 A	<u>G, H, I, J</u> : 20 A aut.
– Bijkomende differentieelschakelaar(s)	40 A / 0.03 A	

- de differentieelschakelaars zijn in overeenstemming met de spreidingsweerstand van de aardelektrode.
- de beschermingsinrichtingen tegen overstroom zijn in overeenstemming met de doorsneden die ze beschermen.
- verwarmingstoestellen : ... geen

Vastgestelde inbreuken :

GEEN

Opm. : Enkel de werken van NV Elektriek werden onderzocht
..... Verlichtingsarmaturen , badkamer , toestellen en keuken niet geplaatst

De elektrische installatie werd conform bevonden aan de bovenvermelde voorschriften; de algemene differentieelschakelaar werd verzegeld; het eendraadsschema en het situatieschema werd voor gezien getekend.

Volgend controlebezoek uiterlijk op 28/11/2027

Agent-Onderzoeker

WETTELIJKE VERPLICHTINGEN

1. Dit PV dient te worden bewaard in het dossier van de elektrische installatie.
2. Elke wijziging van de installatie dient in het dossier te worden vermeld.
3. Elk ongeval door personen overkomen te wijten aan de elektrische installatie dient zonder verwijl te worden gemeld aan het Ministerie van Economische Zaken, Dienst Elektrische Energie

Vakje voorbehouden aan de distributeur:

Klantnr. :

Visa: datum:/...../.....

1 x Telefoon

1 x TV aansluiting

Klant/Client:

VANHEMEL De Coene Construct
VULCANISORGANISME

LEBENSORGANISME

OPZENER

ERIK BUYSENS

28/11/2

Verantwoordelijke

Bernardus

Add: B0404


0107

Elektriek n.v.

Esenweg 112 bus 2, B8600 Diksmuide

Tel: 051/50 19 55 Fax: 051/51 05 07

E-mail: post@elektriek.be BTW: BE444.242.578

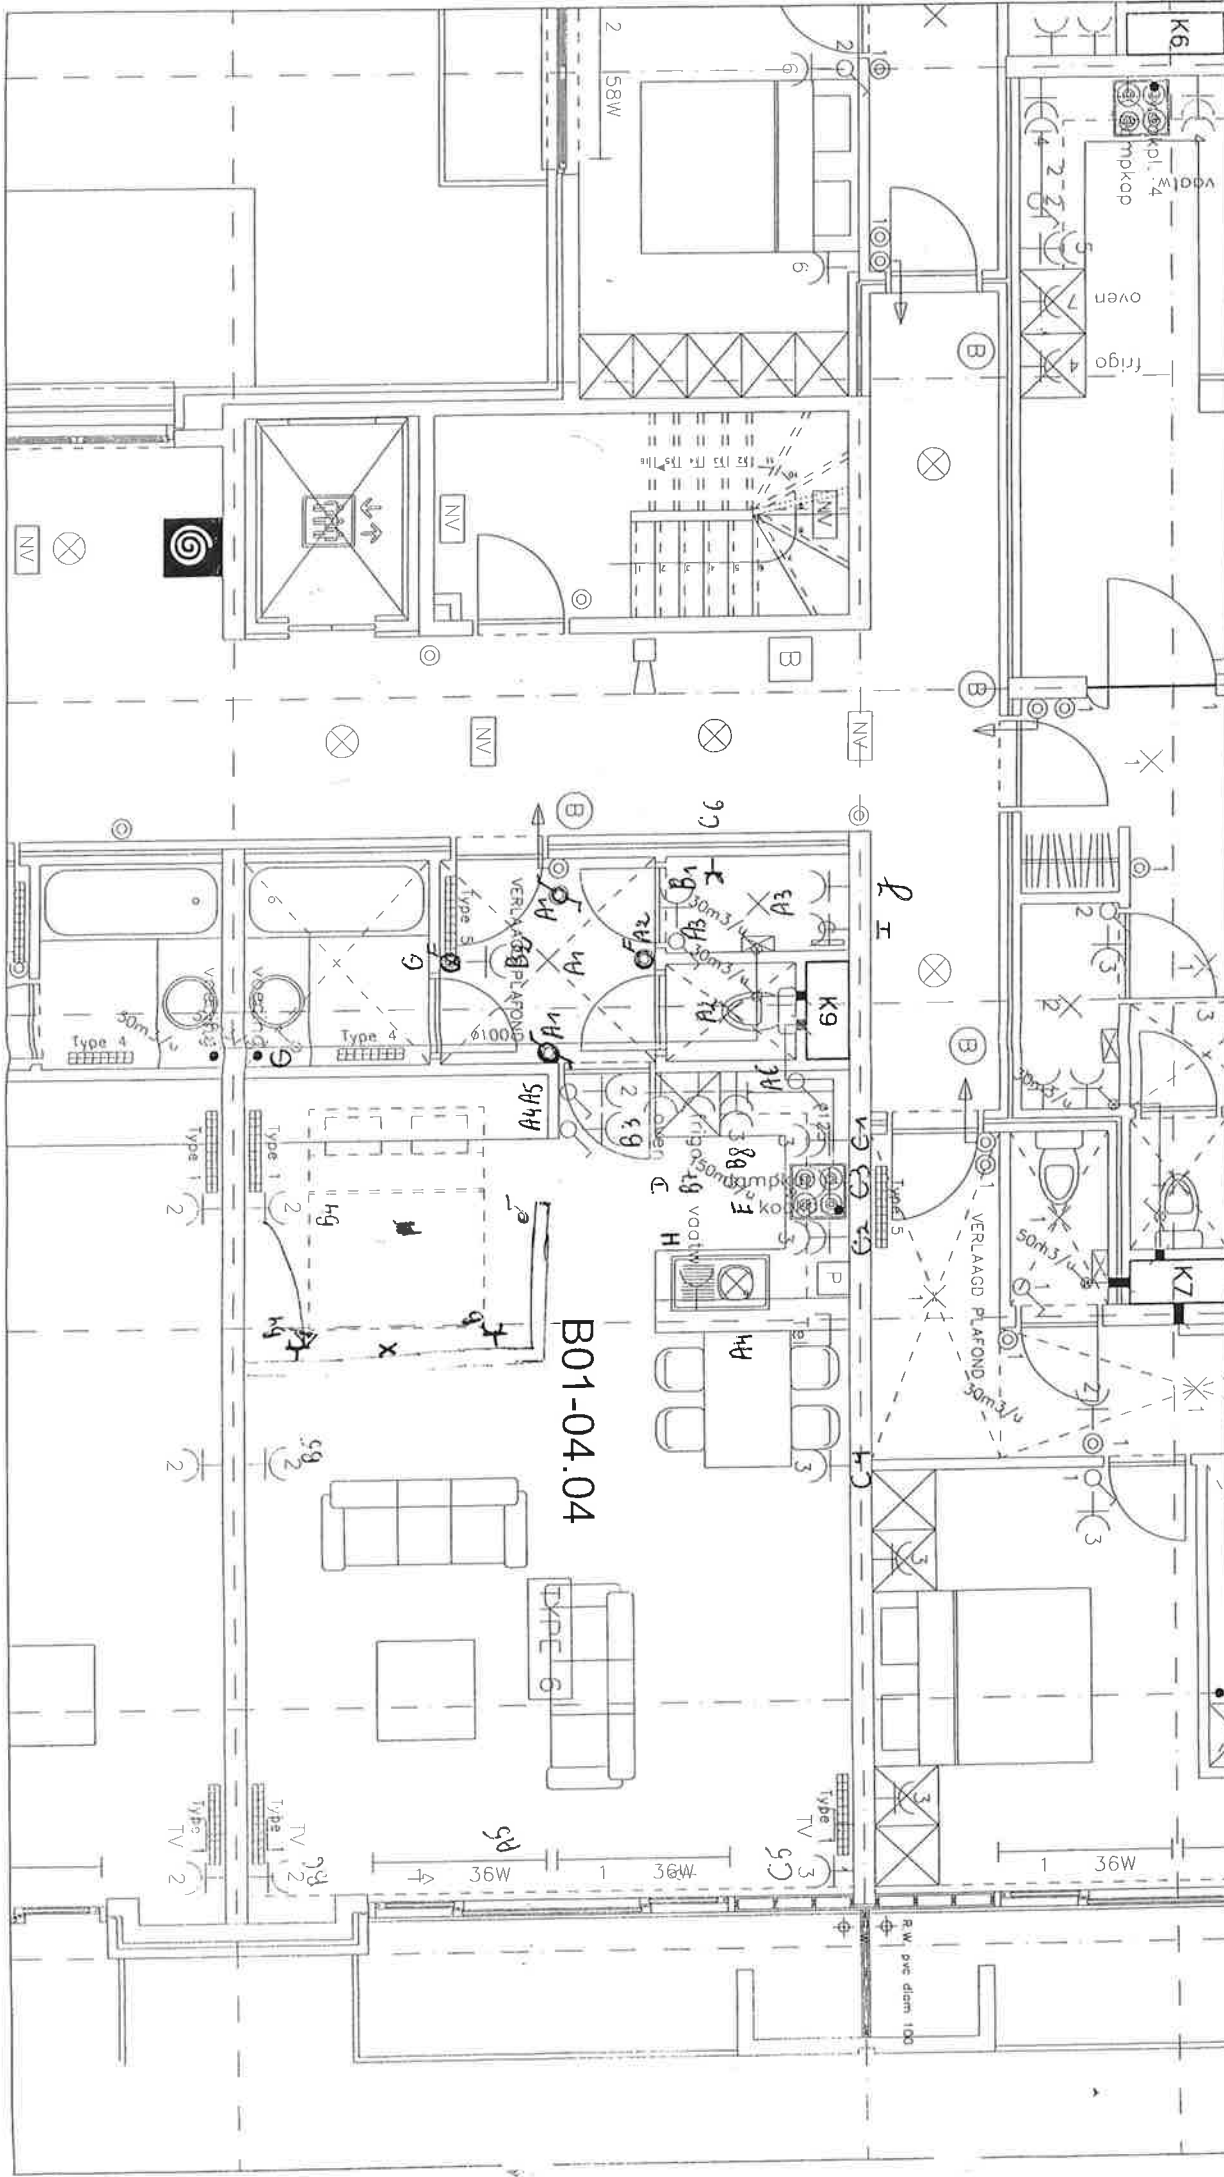

APPARTEMENT Nr.

B01-04.04

schaal 1/50

RESIDENTIE BERNARDUS

Nieuwpoort

Fase **B**

**ELEK
HVAC**

PROJECT NR.

NV ELEKTRIEK
Essenweg 112 bus 2
8600 DIJKSMIJDE
Tel. 051 / 50 19 55
Fax 051 / 51 05 07

1001-02067-01
VAN HEIMELEN
KEURINGSORGANISME
OPZIEGER
ERIK-BUYSSSENS

27/11/12