



Deze studie is eigendom van EL architects, zal niet aan derden worden overgedragen, noch medegegeed geheel of gedeeltelijk en is opgemaakt onder voorbehoud van wijzigingen, voortkomend van opmerkingen bouwheer en overheden, opmetingsplannen, kadasterplannen, studie stabiliteit en technieken. Alle meubilair en toestellen zijn louter illustratief en hebben geen enkele verkoopswaarde

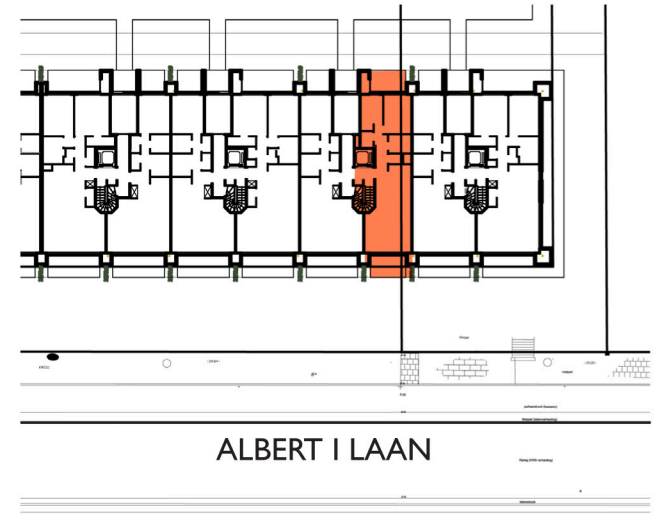

schaal : 1/75

PROJECT

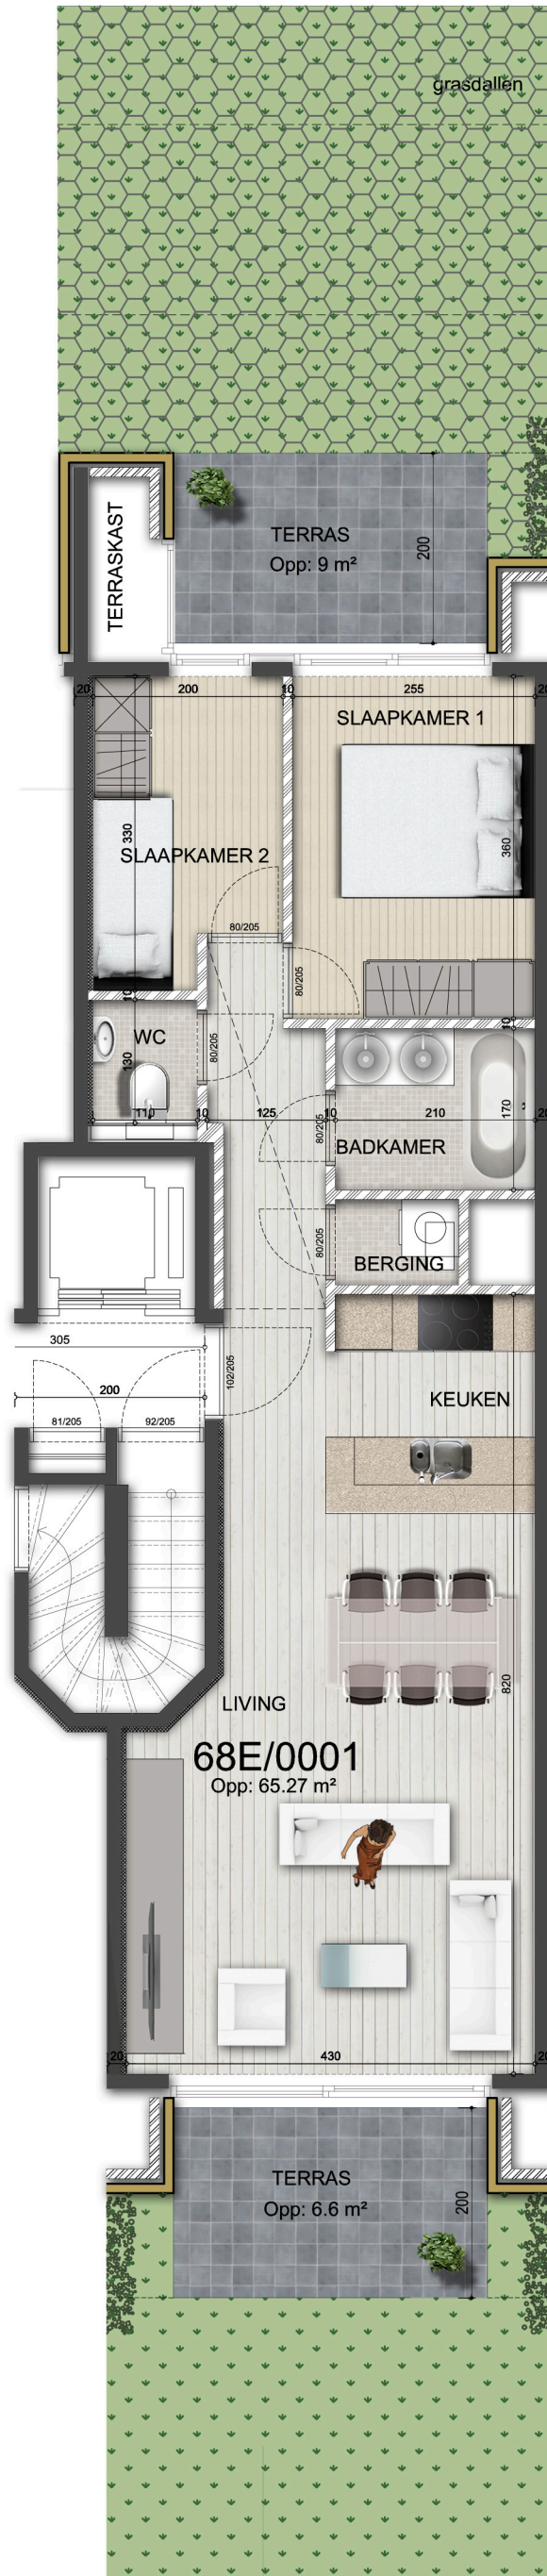

App 68E/0001

VERKOOP



Lombardsijdestraat 11b/02
8620 Nieuwpoort
T: +32 (58) 23.17.80
F: +32 (58) 23.17.72
E: info@immogroup-s.be

BOUWHEER

JAN TURPIN CONSTRUCT nv
Houtmarkt 9
B-8500 Kortrijk

ARCHITECT



EL architects
Pr. Kennedypark 16B
8500 Kortrijk

T: +32(0)56 20.30.76
F: +32(0)56 20.46.78
mail: info@e-l.be
web: www.e-l.be



Bureau Goddeeris AV
Beneluxpark 9
8500 Kortrijk

T: +32(0)56 22.24.19
F: +32(0)56 22.99.83
mail: info@bureaugoddeeris.be
web: www.bureaugoddeeris.be