


ZETEL ANTWERPEN
Van der Sweepstraat 3 bus 44
2000 Antwerpen
Tel. 03 216 28 90
Fax 03 238 86 65

ZETEL BRUSSEL
Clovislaan 15
1000 Brussel
Tel. 02 230 97 69
Fax 02 230 26 76

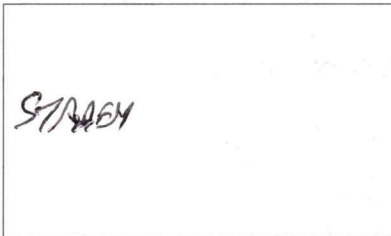

EAN: EANDIS
Ref.: _____ Teller nr. _____
Index: _____

O. ref.: _____

U. ref.: _____

VERSLAG NR.: M1303905

PROCES-VERBAAL OVER HET ONDERZOEK VAN EEN ELEKTRISCHE LAAGSPANNINGSINSTALLATIE

ADRES INSTALLATIE: Res 2017 Moefla
Faanshan 104/0909 Nieuwpoort
EIGENAAR: DESPERGHET Vincent
Adres: Faanshan 104/0909 Nieuwpoort
OPDRACHTGEVER: GOWERS Elektro Bred.
Adres: penigrestat, 60, DIKSMUIDE
INSTALLATEUR: 1051
Adres: _____
BTW nr.: BE0835344058

Datum van het onderzoek: 29/08/2019 Aard van het onderzoek: gelijkvormigheidsonderzoek - controlebezoek volgens:

(AREI art. 270) (AREI art. 271) (AREI art. 276) (AREI art. 276bis) (ARAB art. 262) (K.B. 2.6.2009) (T.R. art. 231) (Voorschr. DNB)

Aard installatie: Nieuwe - Uitbreiding - Wijziging - Voorlopig - Verzwaring - verkoop wooneenheid Type der lokalen: ABP 0909

Begin werken: Fundering vóór-na 1.10.81 - Elektrische installatie vóór-na 1.10.81 - 1.1.83 AREI art.86

Aansluiting: Spanning 34,400V V Bescherming van de aansluiting T.40 A

Voedingskabel hoofdbord: 4x10 mm² Alg. schakelaar: type 40A/0,3A

Type van de aardelektrode: lus - baren - pennen - horizontale geleider Schema: TT

Aantal borden: 1; Aantal eindstroombanen: 12; RA: 23 Ohm; RI tot 15 MOhm

Uitwendige invloedsfactoren: _____

BESCHRIJVING: zie schema: DFE 40A/0,3A

1 Kk - Hoofdleider 4x25 Ad.
1 Kk - Aardlijn 4x25 Ad.
4 Kk - stroom 2p 20 Ad.
DFE 40A/0,3A: 4 Kk, stroom 2p 20 Ad.
1 Kk - Boeken 2p 20 Ad.
1 Kk - Boeken 2p 16 Ad.
1 Kk - Lichtp 2p 16 Ad.

UITGEVOERDE CONTROLES: zie verso

VASTGESTELDE INBREUKEN EN/OF NOTA'S: _____

Geen.

PROCES-VERBAAL VAN HET GELIJKVORMIGHEIDSONDERZOEK

gezien op

de aangestelde van de stroomverdelers

naam:

handtekening:


NOTA: Dit verslag is geldig voor verkoop

PLICHTEN VAN DE EIGENAARS, BEHEERDERS OF HUURDERS: Zie keerzijde.

- BESLUIT
- De installatie is conform. De ingangsklemmen van de algemene ADS werden verzegeld en de ééndraads- en situatieschema's werden voor gezien getekend. De installatie dient opnieuw gecontroleerd uiterlijk op 29/02/2020 (art. 271 AREI) alsook vóór de ingebruikname van elke belangrijke wijziging of beduidende uitbreiding, uitgevoerd voor deze datum.
 - De installatie is niet conform.
 - De installatie mag in dienst blijven indien zonder vertraging wordt voldaan aan de vastgestelde inbreuken en de gepaste maatregelen getroffen worden opdat de installatie geen gevaar vormt voor personen of goederen. De installatie is niet conform. De installatie dient opnieuw gecontroleerd te worden door (hetzelfde) organisme uiterlijk op _____

DE AGENT-ONDERZOEKER:
nr. + naam + handtekening

De directeur,

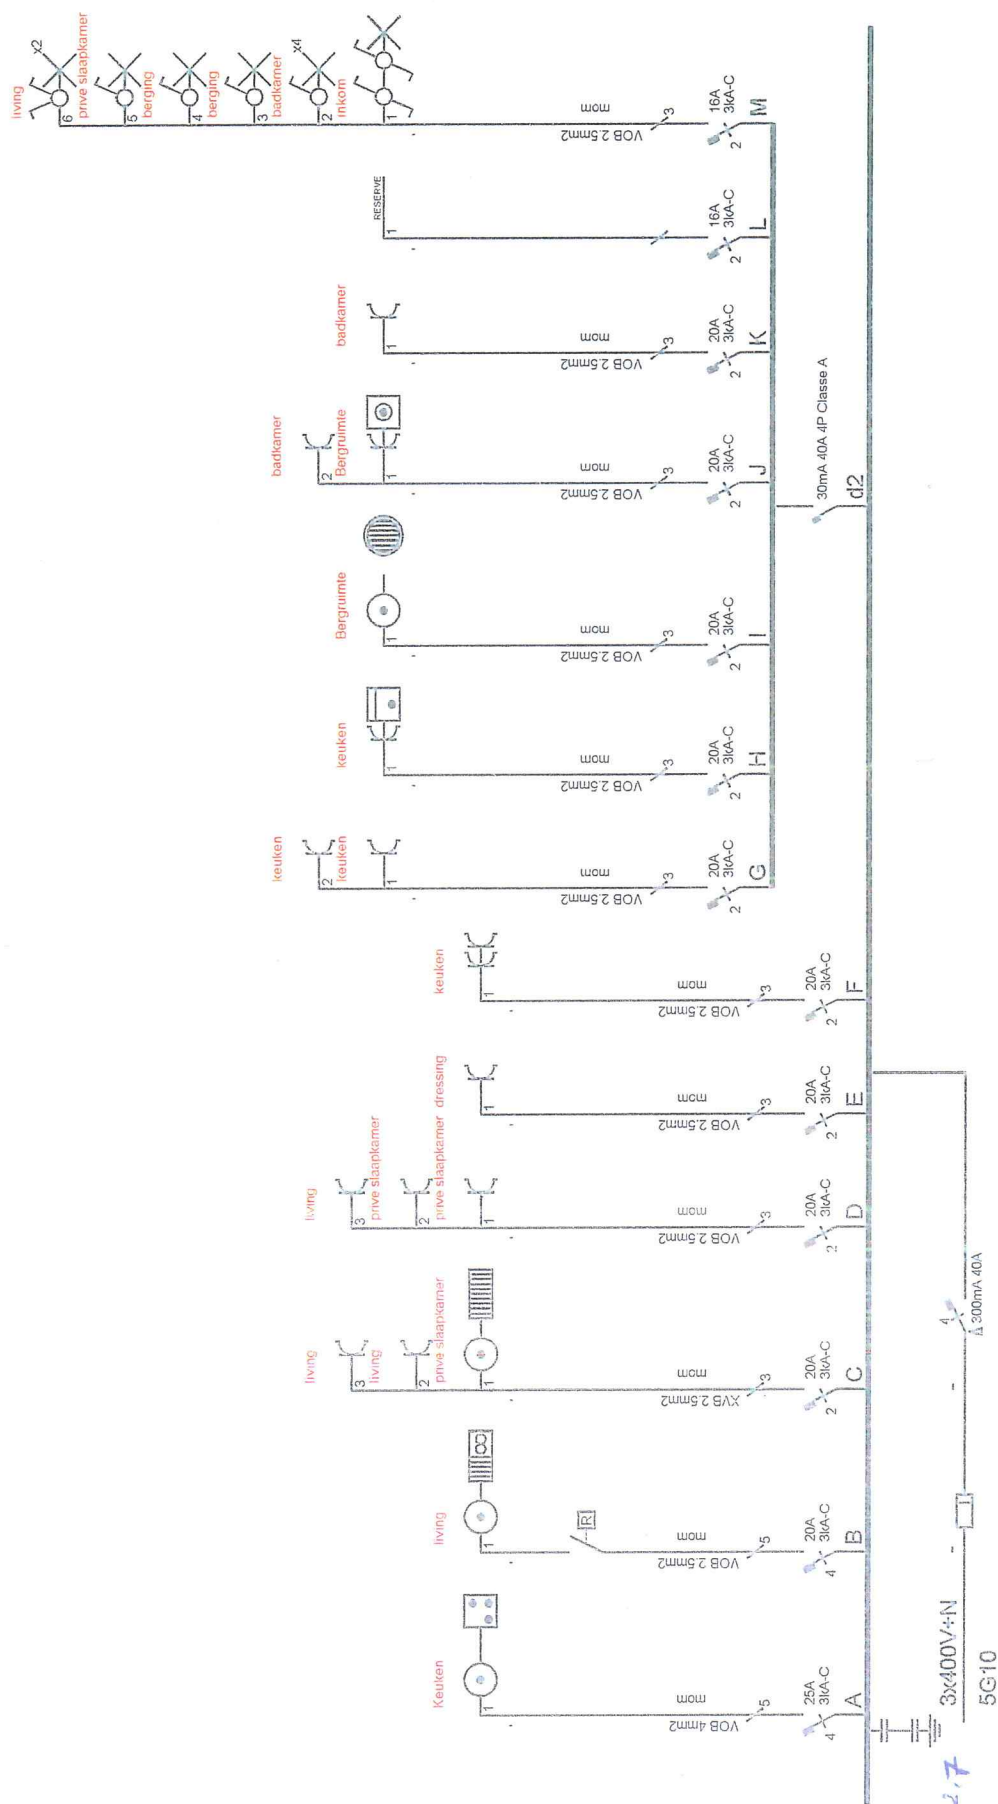

Afgev. erkend organisme

28/08/2012

Vincent Despres-Hoc

Franslaan 104 app 909

8620 Nieuwpoort

Verantw. uitvoering


28/08/2012



ELEKTRO GODDERIS bvba

Pervijzestraat 60
8600 Diksmuide (Pervijze)

Tel: 051/55.52.75 Fax: 051/55.56.59

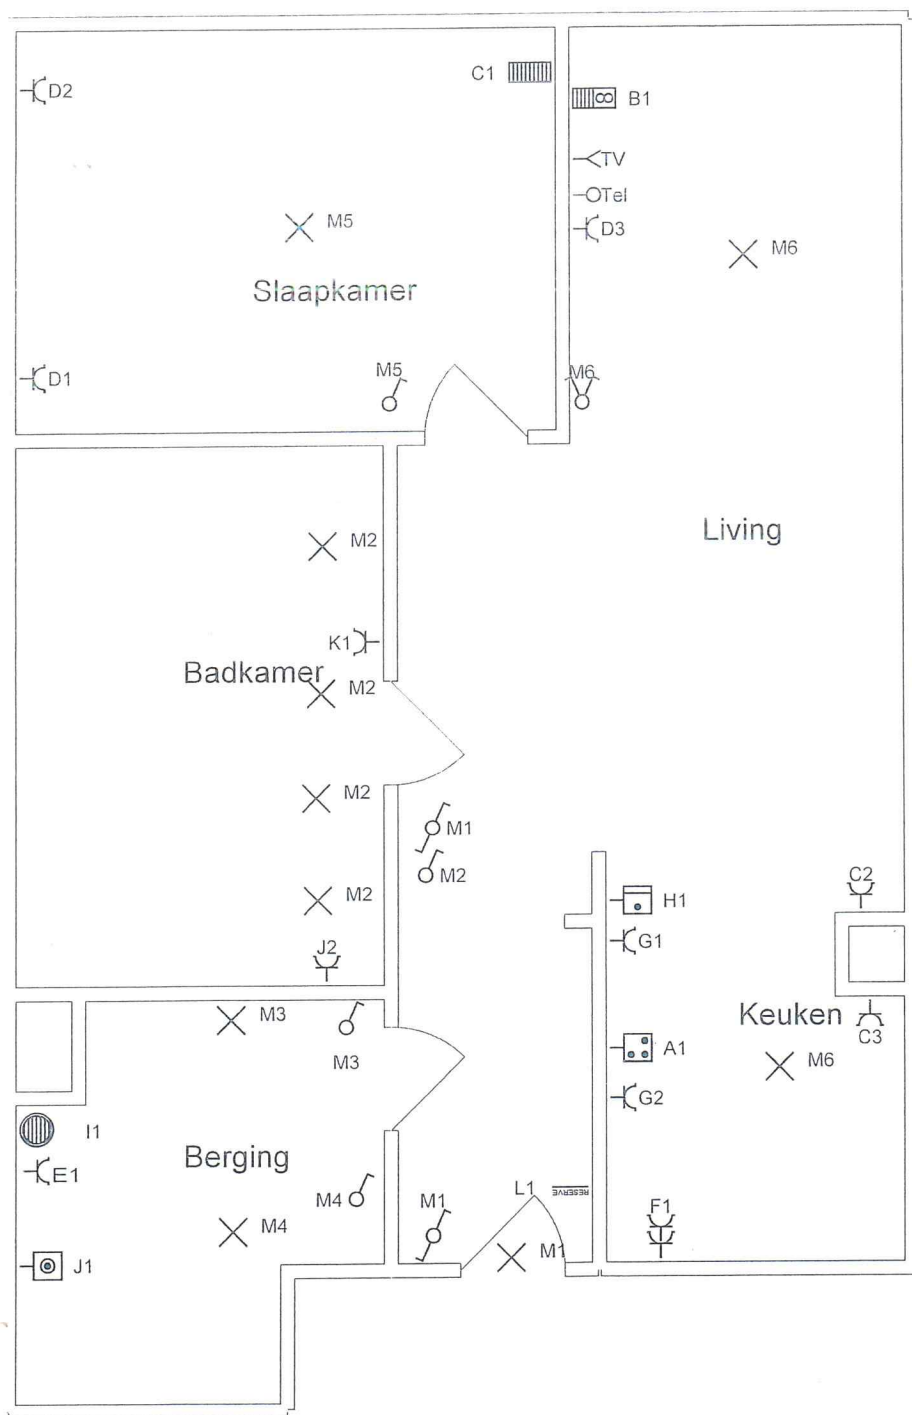

Handwritten signature or mark.