
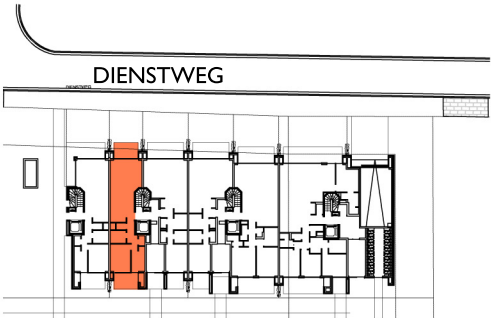


Deze studie is eigendom van EL architects, zal niet aan derden worden overgedragen, noch medegegeeld geheel of gedeeltelijk en is opgemaakt onder voorbehoud van wijzigingen, voortkomend van opmerkingen bouwheer en overheden, opmetingsplannen, kadasterplannen, studie stabiliteit en technieken. Alle meubilair en toestellen zijn louter illustratief en hebben geen enkele verkoopswaarde

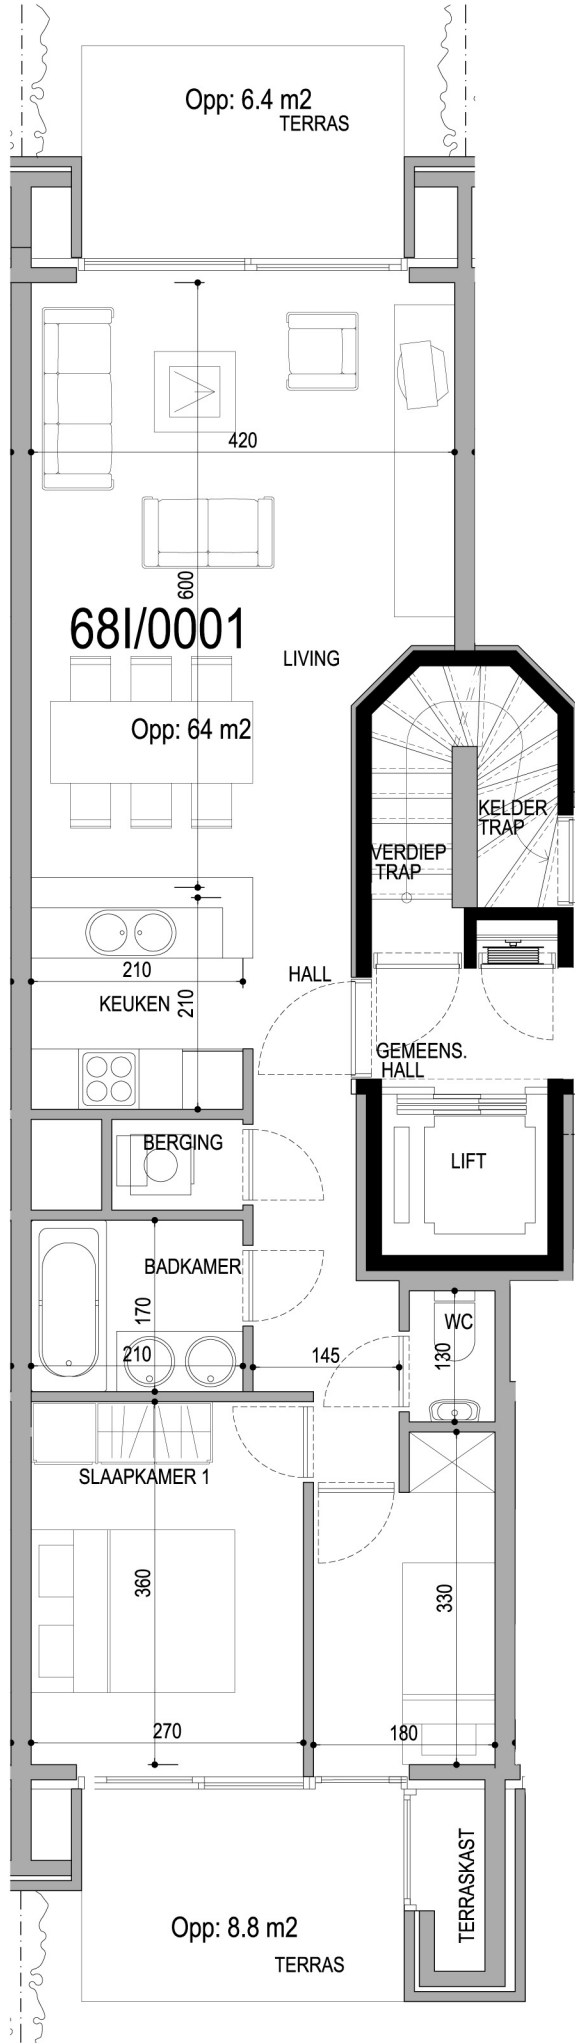

schaal : 1/75

PROJECT	Residentie "Jan Turpin"		VERKOOP	IMMO GROUP-S Lombardsijdestraat 11b/02 8620 Nieuwpoort T: +32 (58) 23.17.80 F: +32 (58) 23.17.72 E: info@immogroup-s.be	BOUWHEER	JT JAN TURPIN INVEST nv Houtmarkt 9 B-8500 Kortrijk	ARCHITECT	a r c h i t e c t s EL architects Pr. Kennedypark 16B 8500 Kortrijk T: +32(0)56 20.30.76 F: +32(0)56 20.46.78 mail: info@e-l.be web: www.e-l.be	
	Albert I laan-Louisweg-Dienstweg Nieuwpoort							G Bureau Goddeeris AV Beneluxpark 9 8500 Kortrijk T: +32(0)56 22.24.19 F: +32(0)56 22.99.83 mail: info@bureaugoddeeris.be web: www.bureaugoddeeris.be	
voor akkoord:		App 681/0001							
getekend:									