
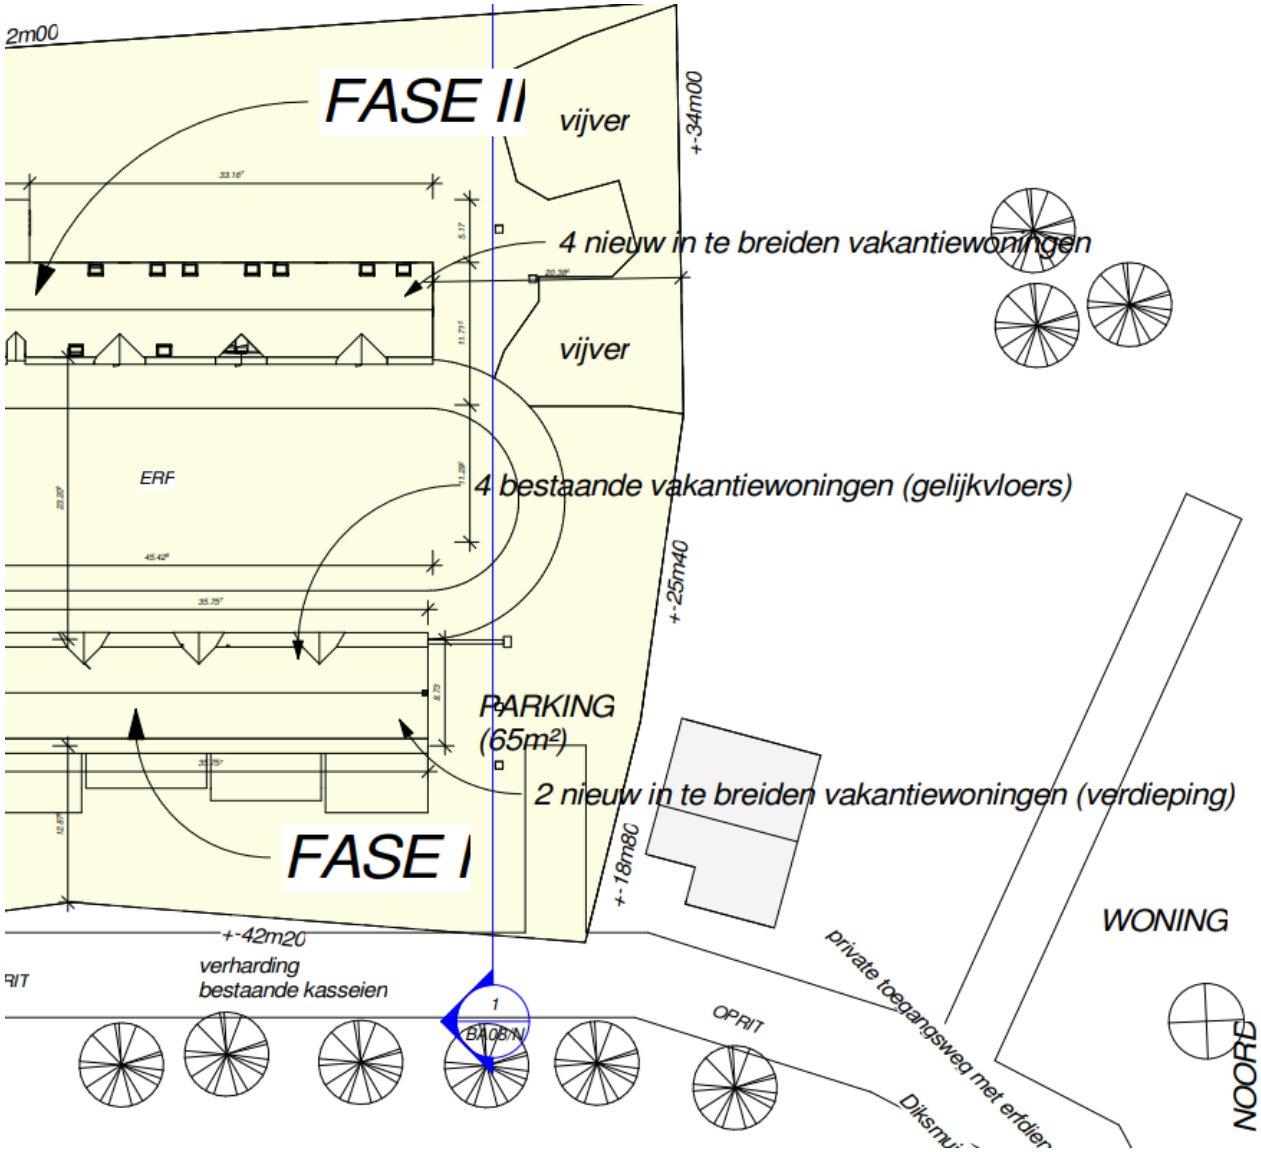



Plannen Gites Noordhof Diksmuidseweg 10 Ramskapelle

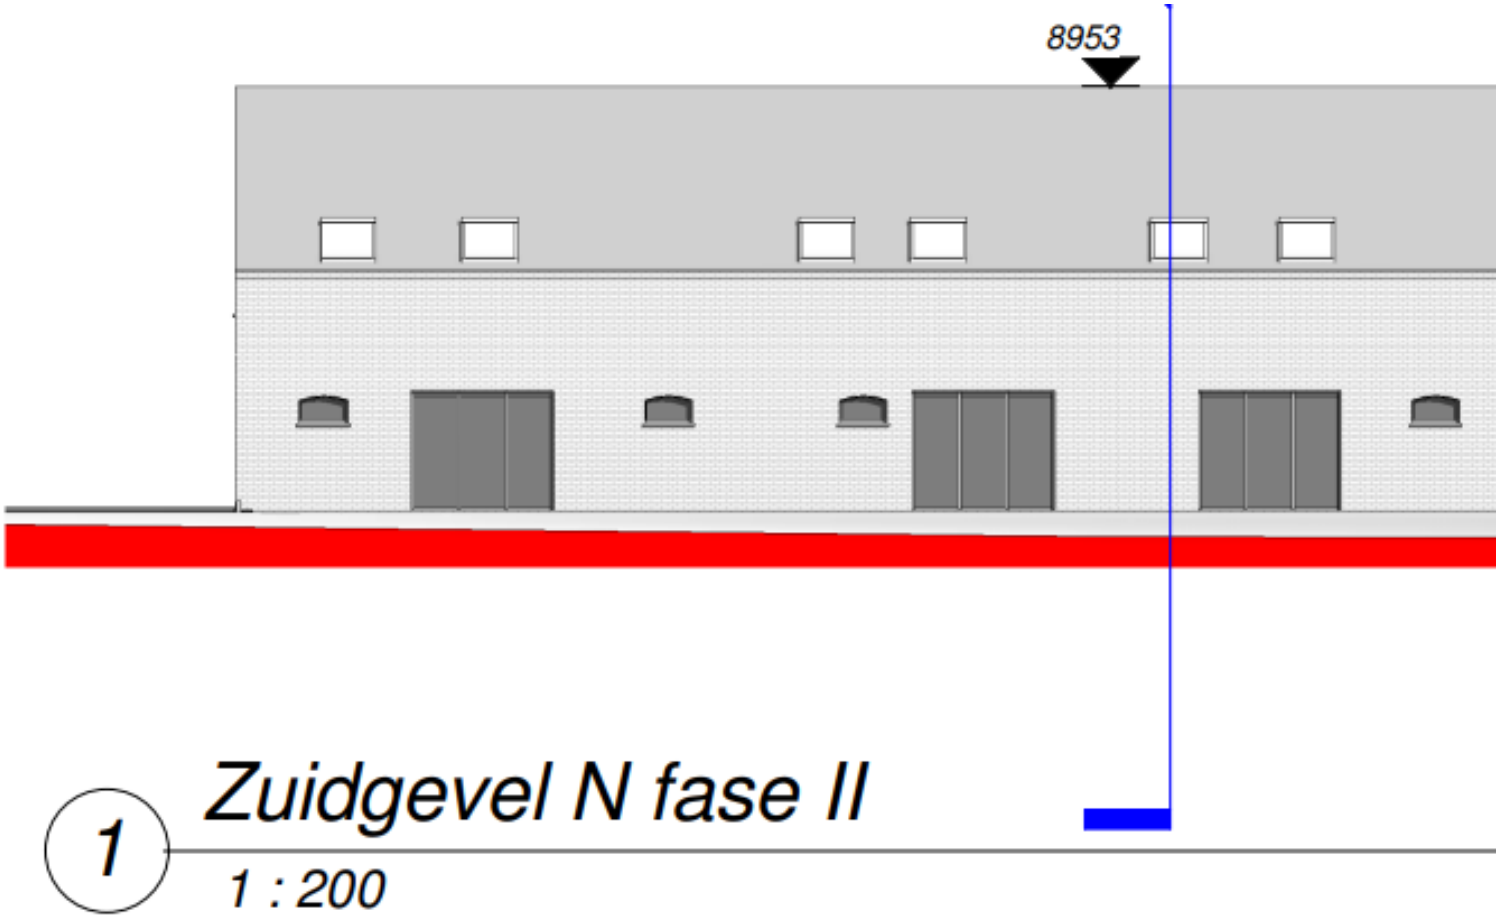


1 Noordgevel B fase II

1 : 200


8953
1
Zuidgevel N fase II
1 : 200

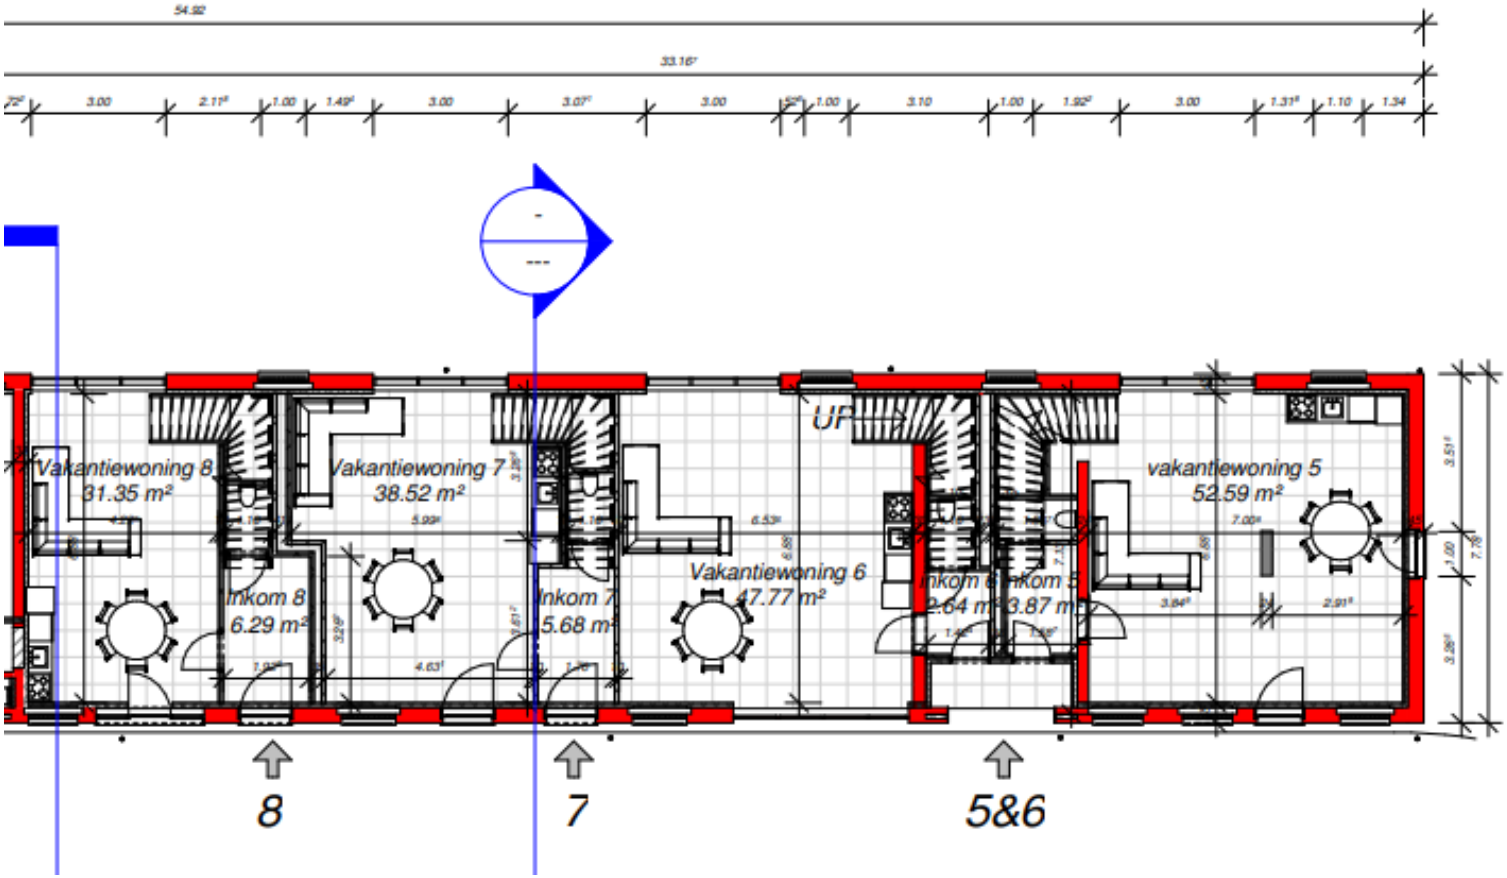

1 Plan Gelijkvloers Nieuwe Toestand fase II
1 : 200

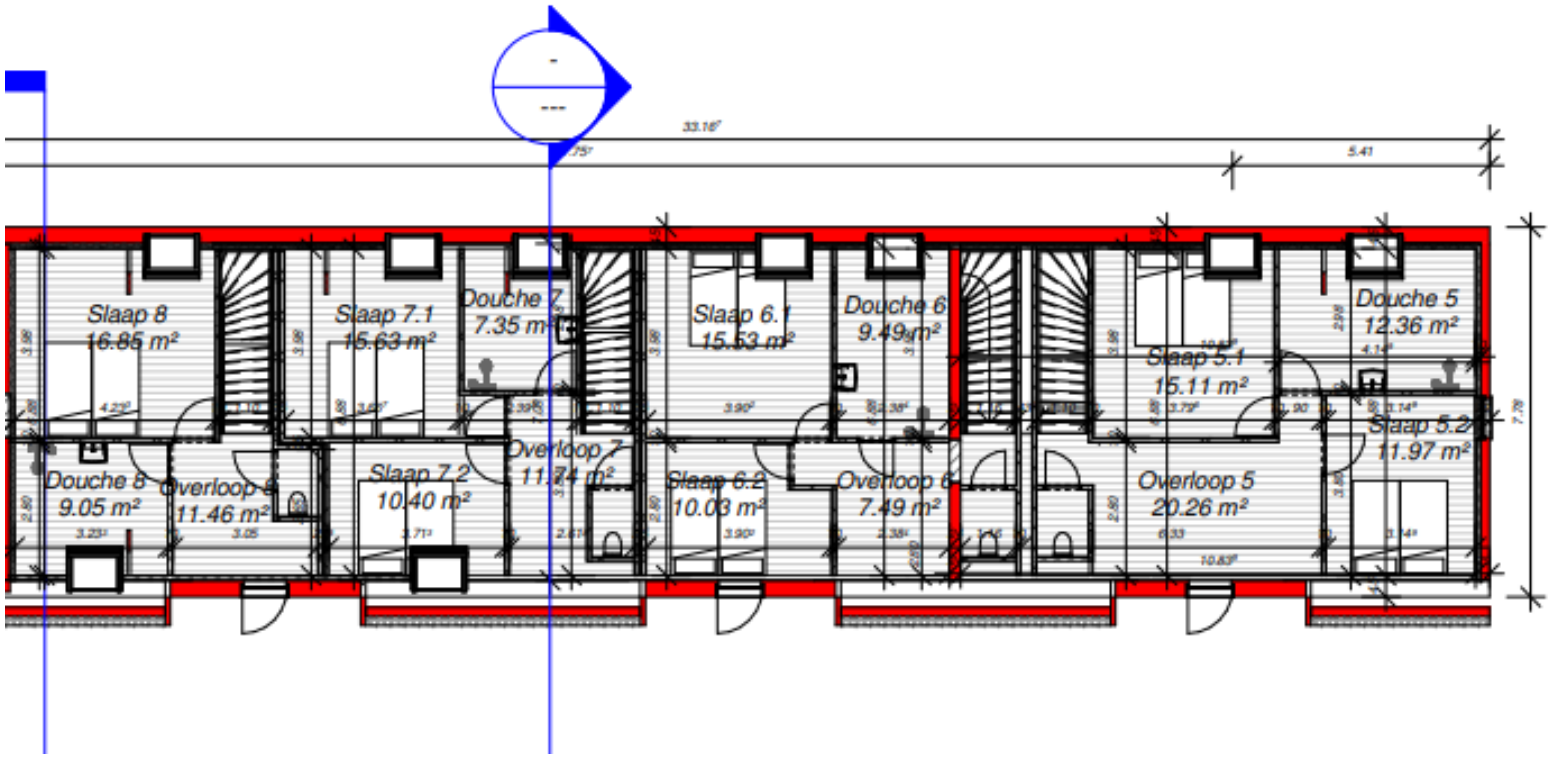


Plan Verdieping Nieuwe Toestand fase II

1 : 200




1 Zuidgevel N Fase I

1 : 200

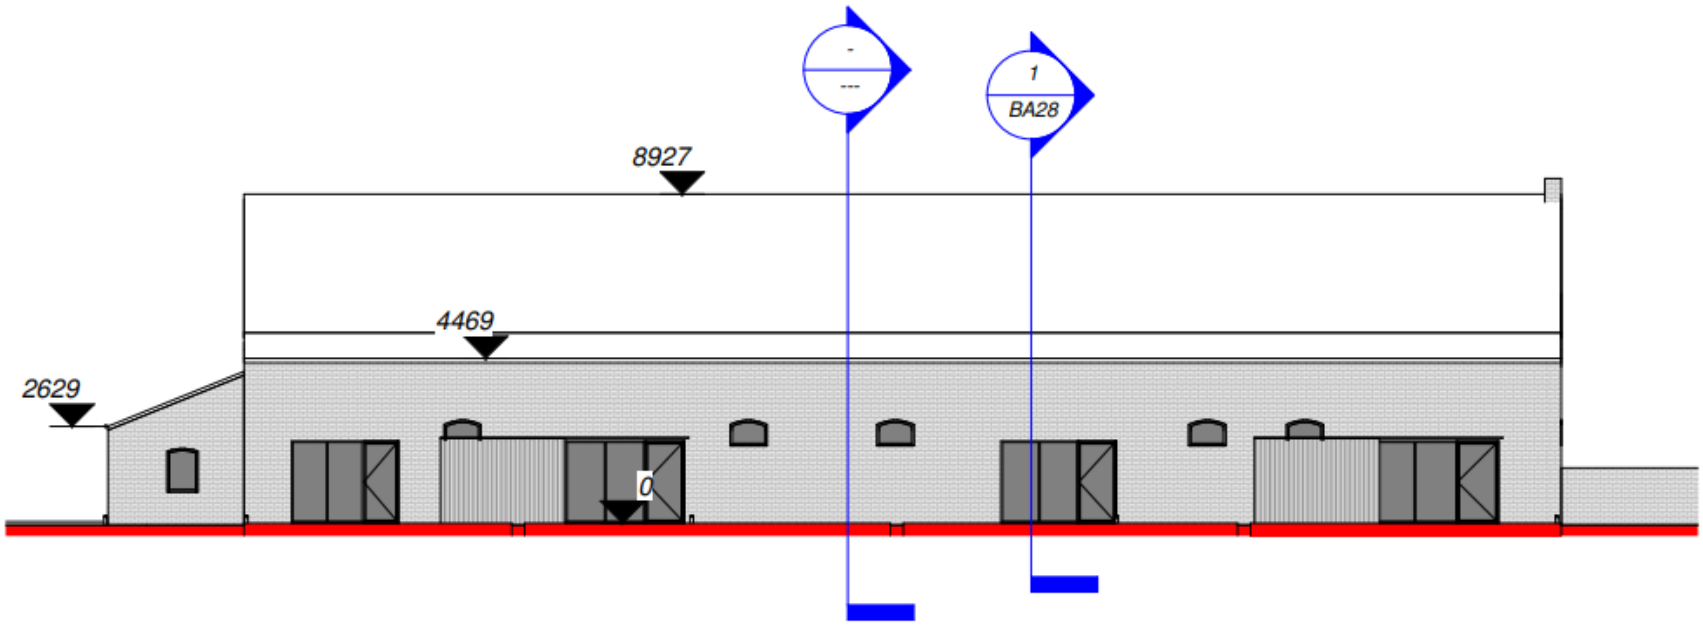


1 Noordgevel N fase I

1 : 200

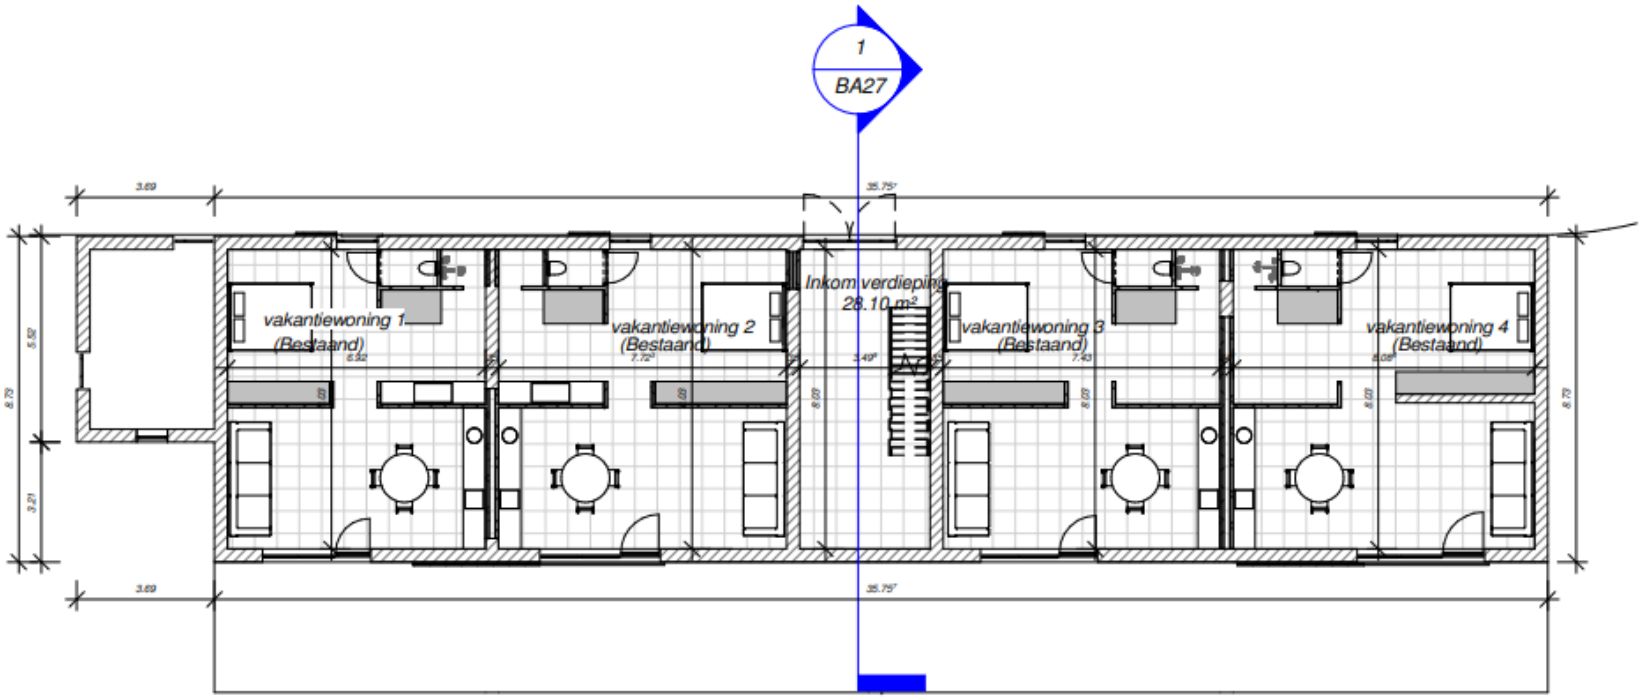


Plan Gelijkvloers Bestaande Toestand fase I

1 : 200

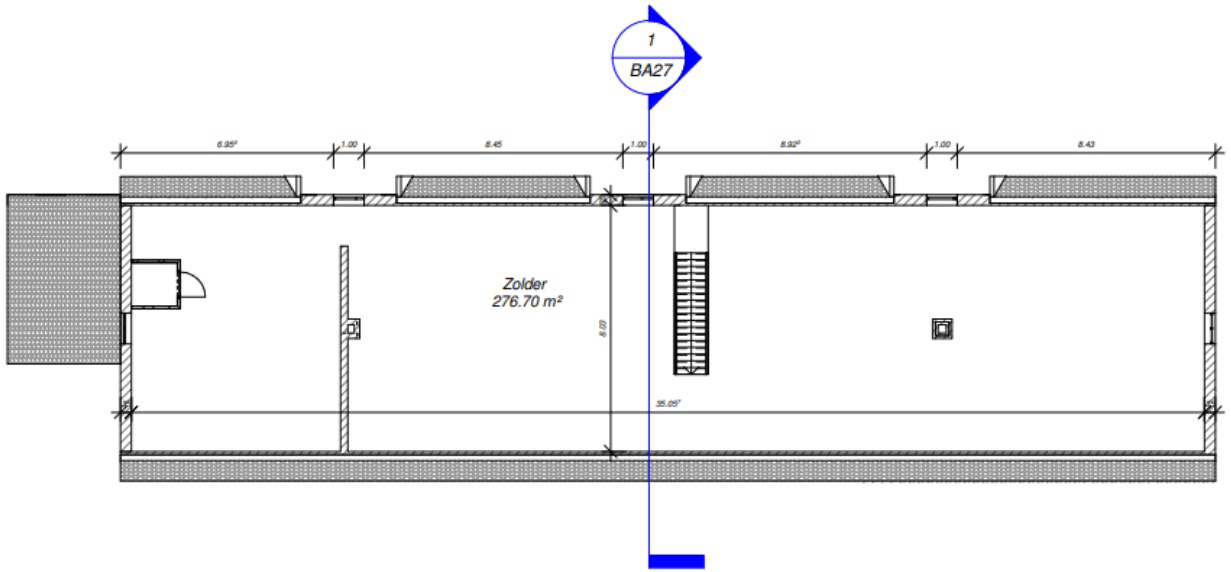


Plan Verdieping Bestaande
Toestand fase I

1 : 200

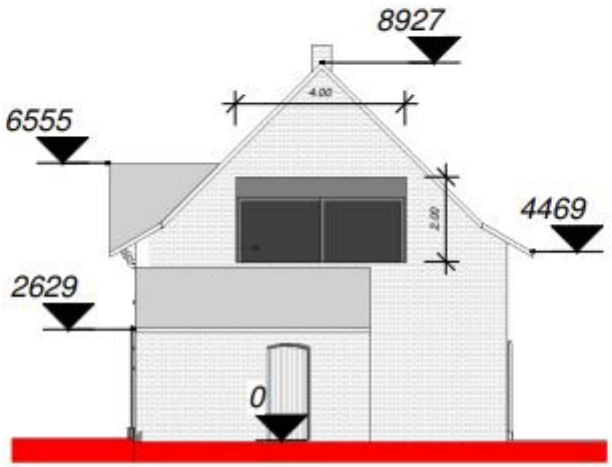

1 Oostgevel N Fase I

1 : 200

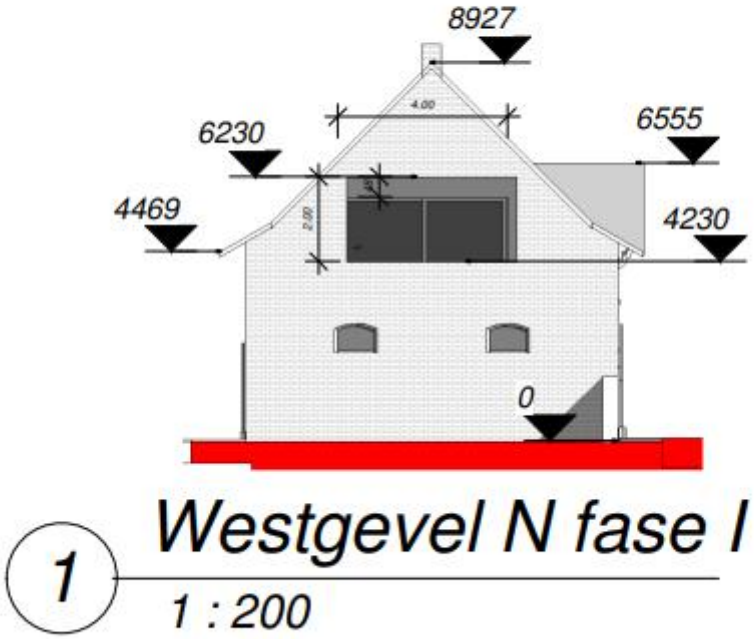

1 Westgevel N fase I

1 : 200