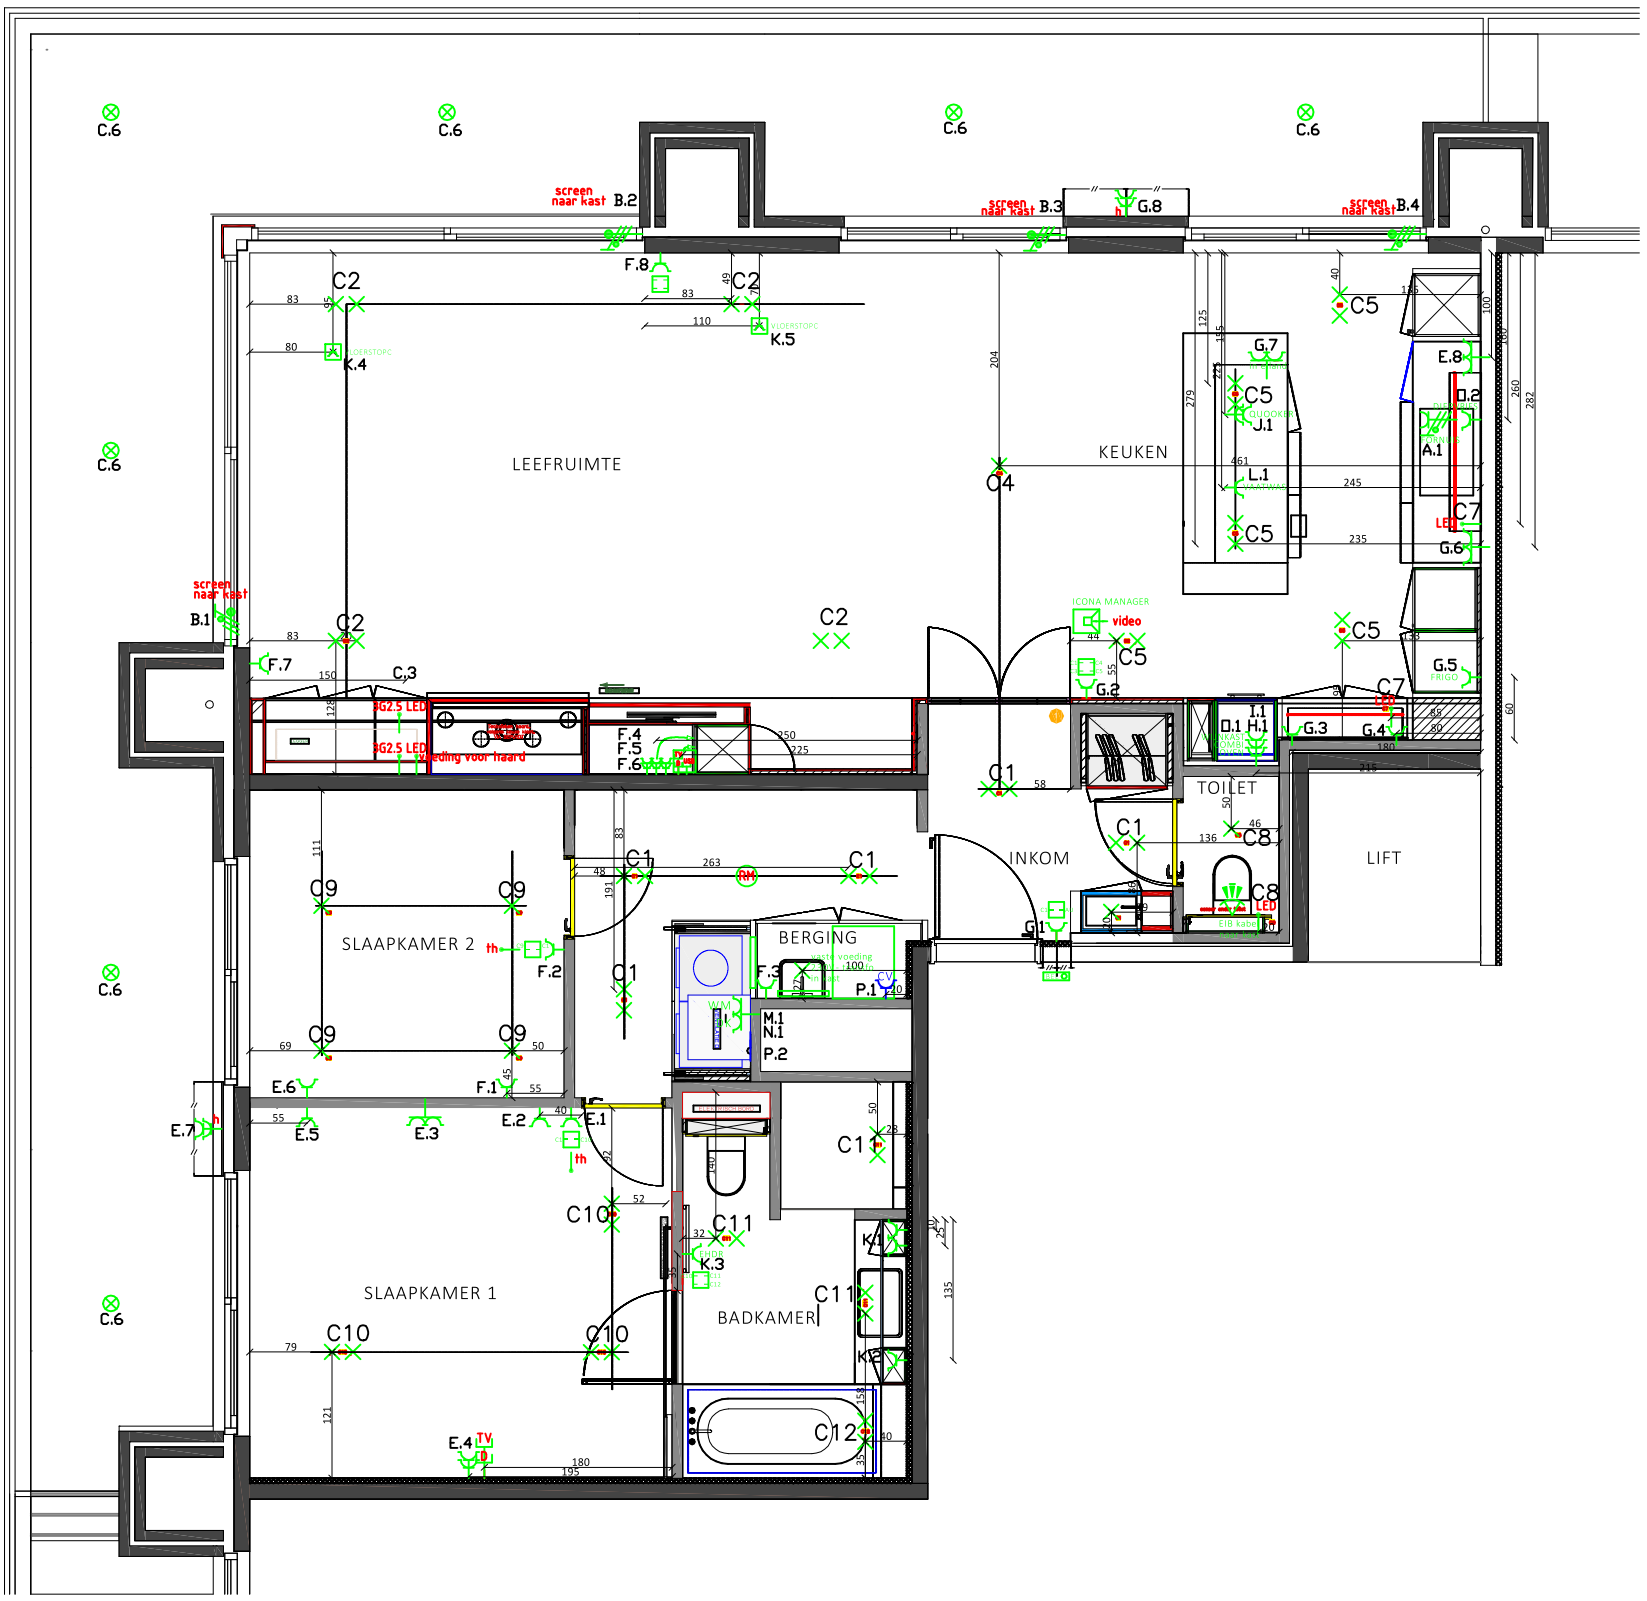


68N 03.03 EAN 5414488600216506 46

Project	Bouwheer	Keuringsorganisme	Plan:	Wijzigingen:	
Jan Turpin F5 Albert I Laan 68 8620 Nieuwpoort	NV Jan Turpin Construct Houtmarkt 9 8500 Kortrijk		Blad: Schaal: Datum:		

ELEKTRO SCHOONAERT
REYGAERDIJKSTRAAT 18
8630 VEURNE
Tel 058 31 40 69
Fax 058 31 55 42
elektro@schoonaert.be
www.elektro-schoonaert.be