

PLAN DE MESURAGE

Echelle : 1/200



COMMUNE DE SAINT-HUBERT 2 div. Arville /Section A

- PLAN DE MESURAGE ET NIVELLEMENT DES PARCELLES CADASTRES 722 A - 722 B -




Michel LECLERE Géomètre-Expert
Légalement assermenté en cette qualité
par devant le tribunal de première instance
séant à Neufchâteau.
Inscrit au tableau du conseil fédéral sous le n°040660
Mande-Sainte-Marie 39 à 6640 VAUX-SUR-SURE
Tél : 061/612510 - GSM 0498/129642 - Mail : geosphere@skynet.be

Le Géomètre ssé.,

Michel LECLERE

Dossier : 2022/056 | Plan unique | Dimension : 600/400 | Date : 19/05/2022 | Modifié :

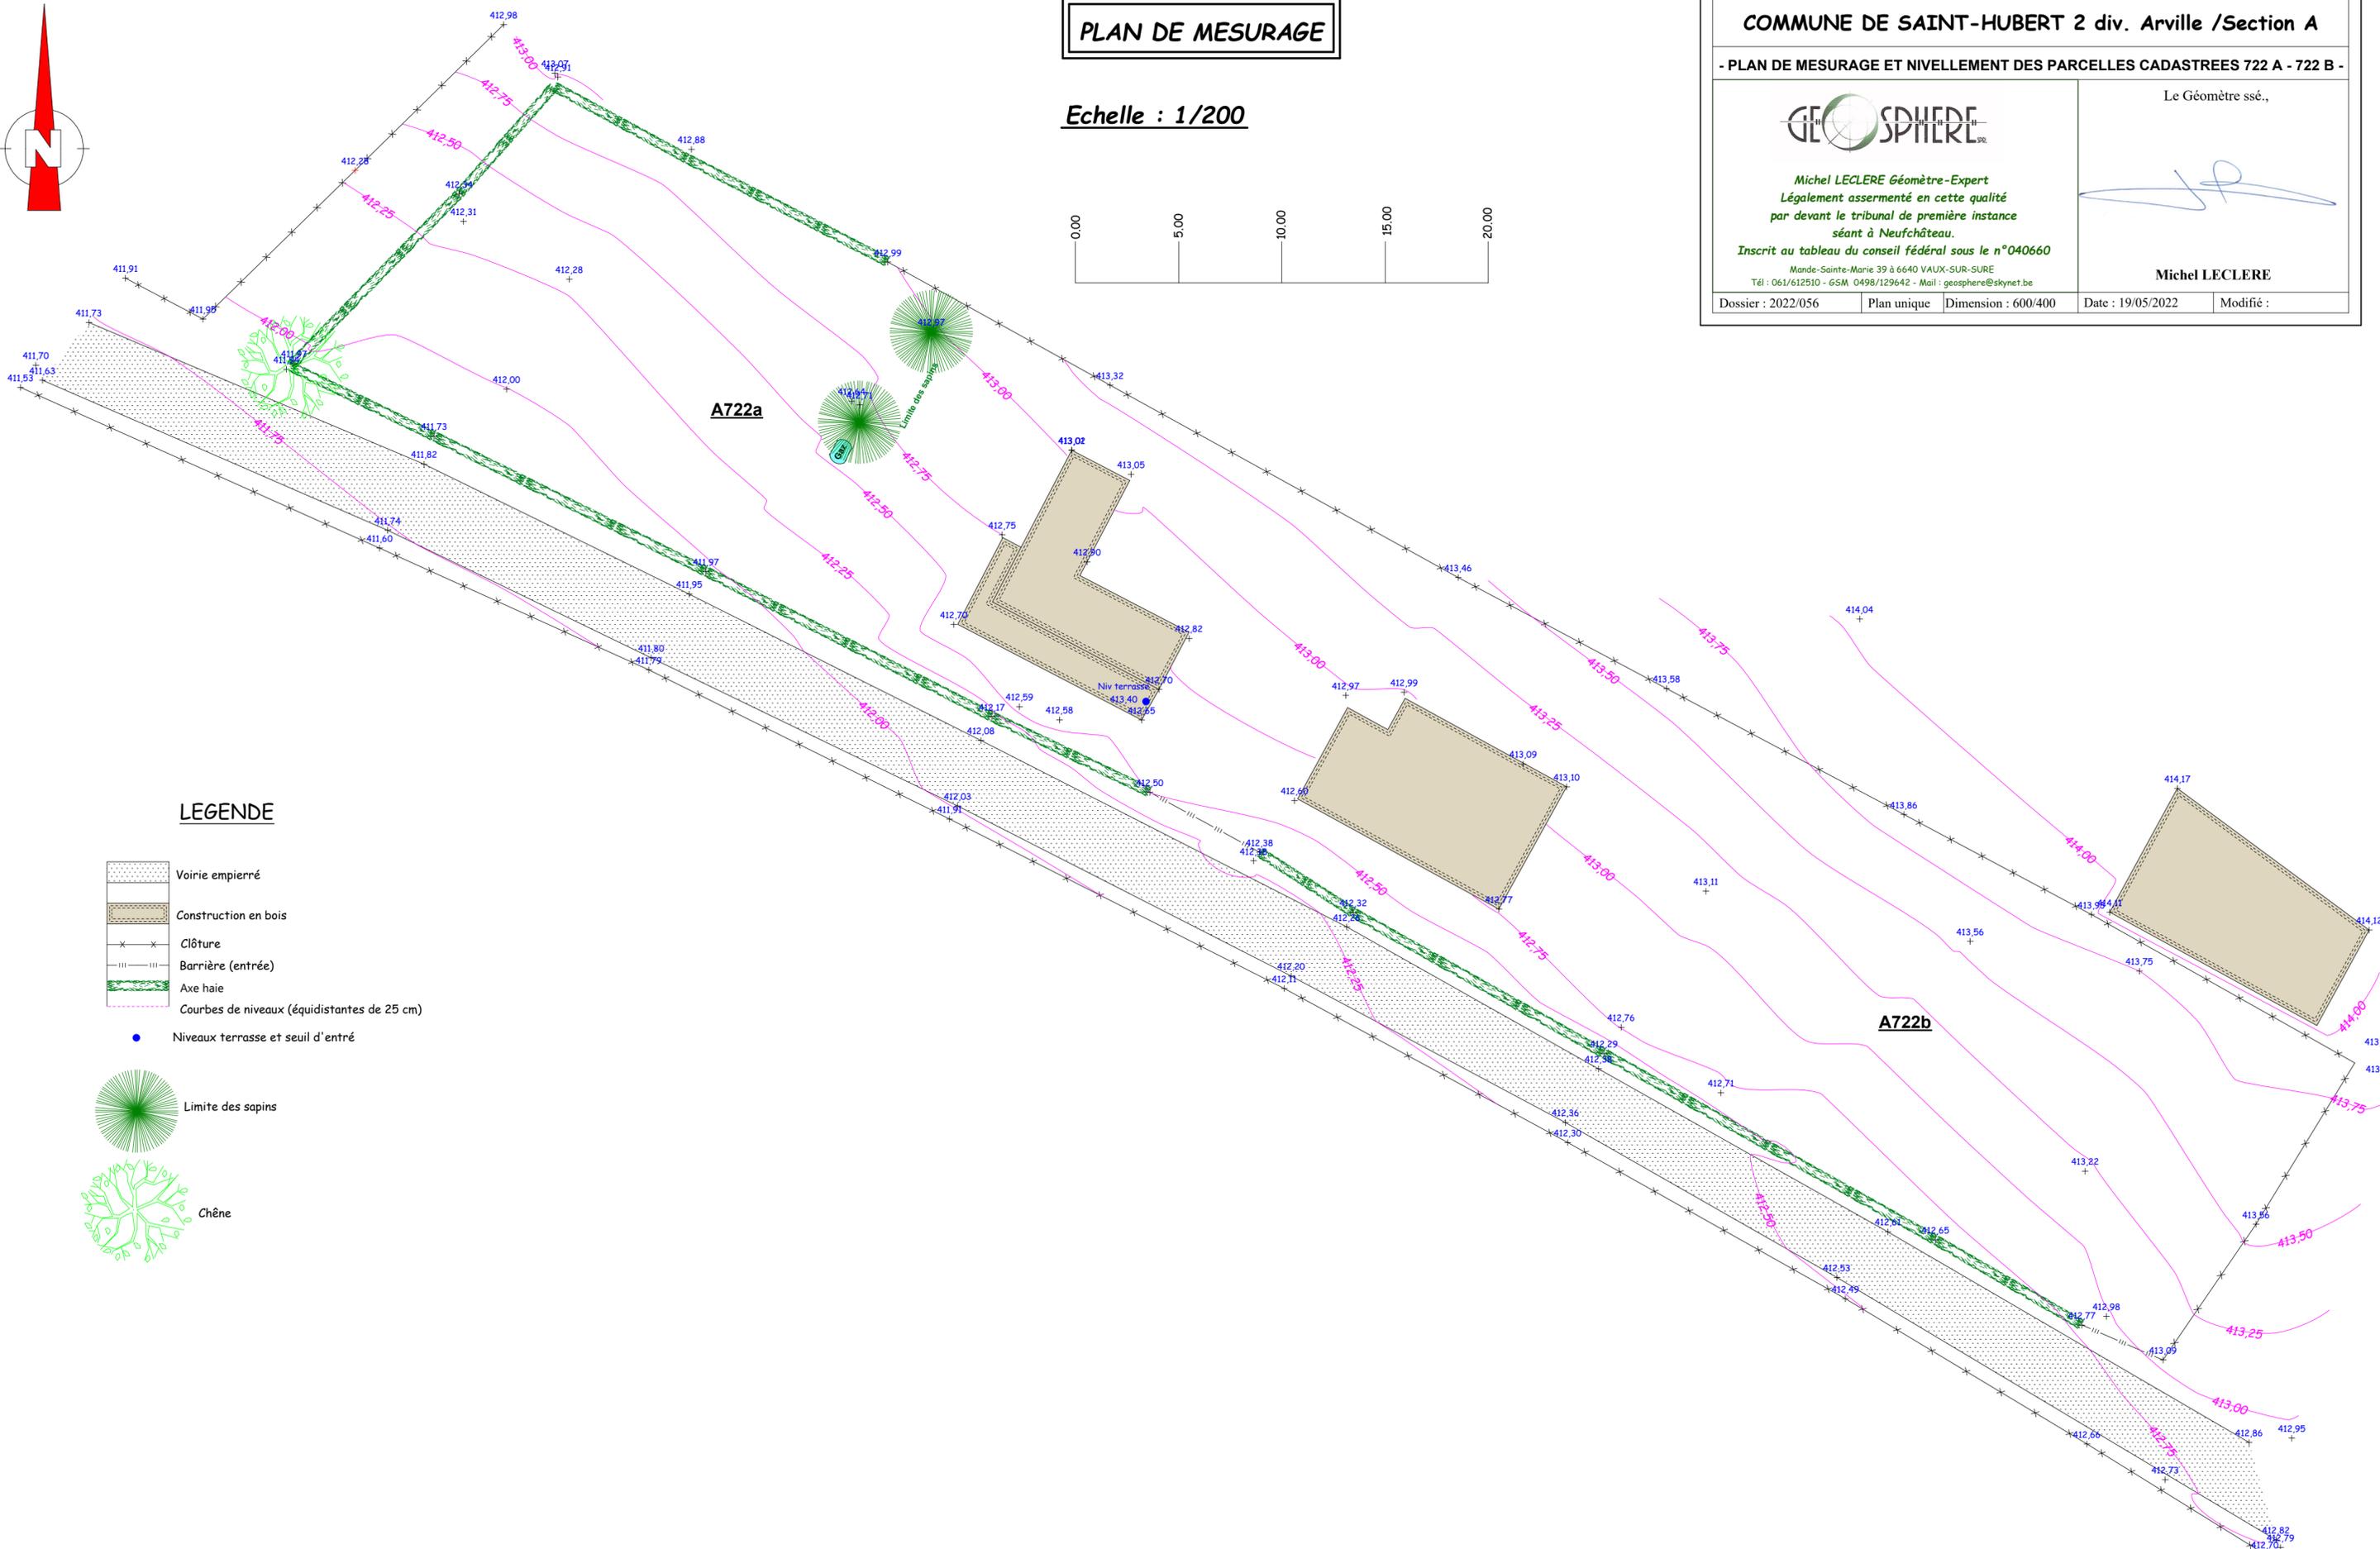

LEGENDE

- Voirie empierré
- Construction en bois
- Clôture
- Barrière (entrée)
- Axe haie
- Courbes de niveaux (équidistantes de 25 cm)
- Niveaux terrasse et seuil d'entrée

- Limite des sapins
- Chêne