

ROANNE 50

echelle 1/50<sup>e</sup>

1cm = 0,50m

REZ DE CHAUSSEE


Mesures

polystyrène 5cm (1991)

I tong 10cm (1996)

pierrres pays

mur ciment ou beton

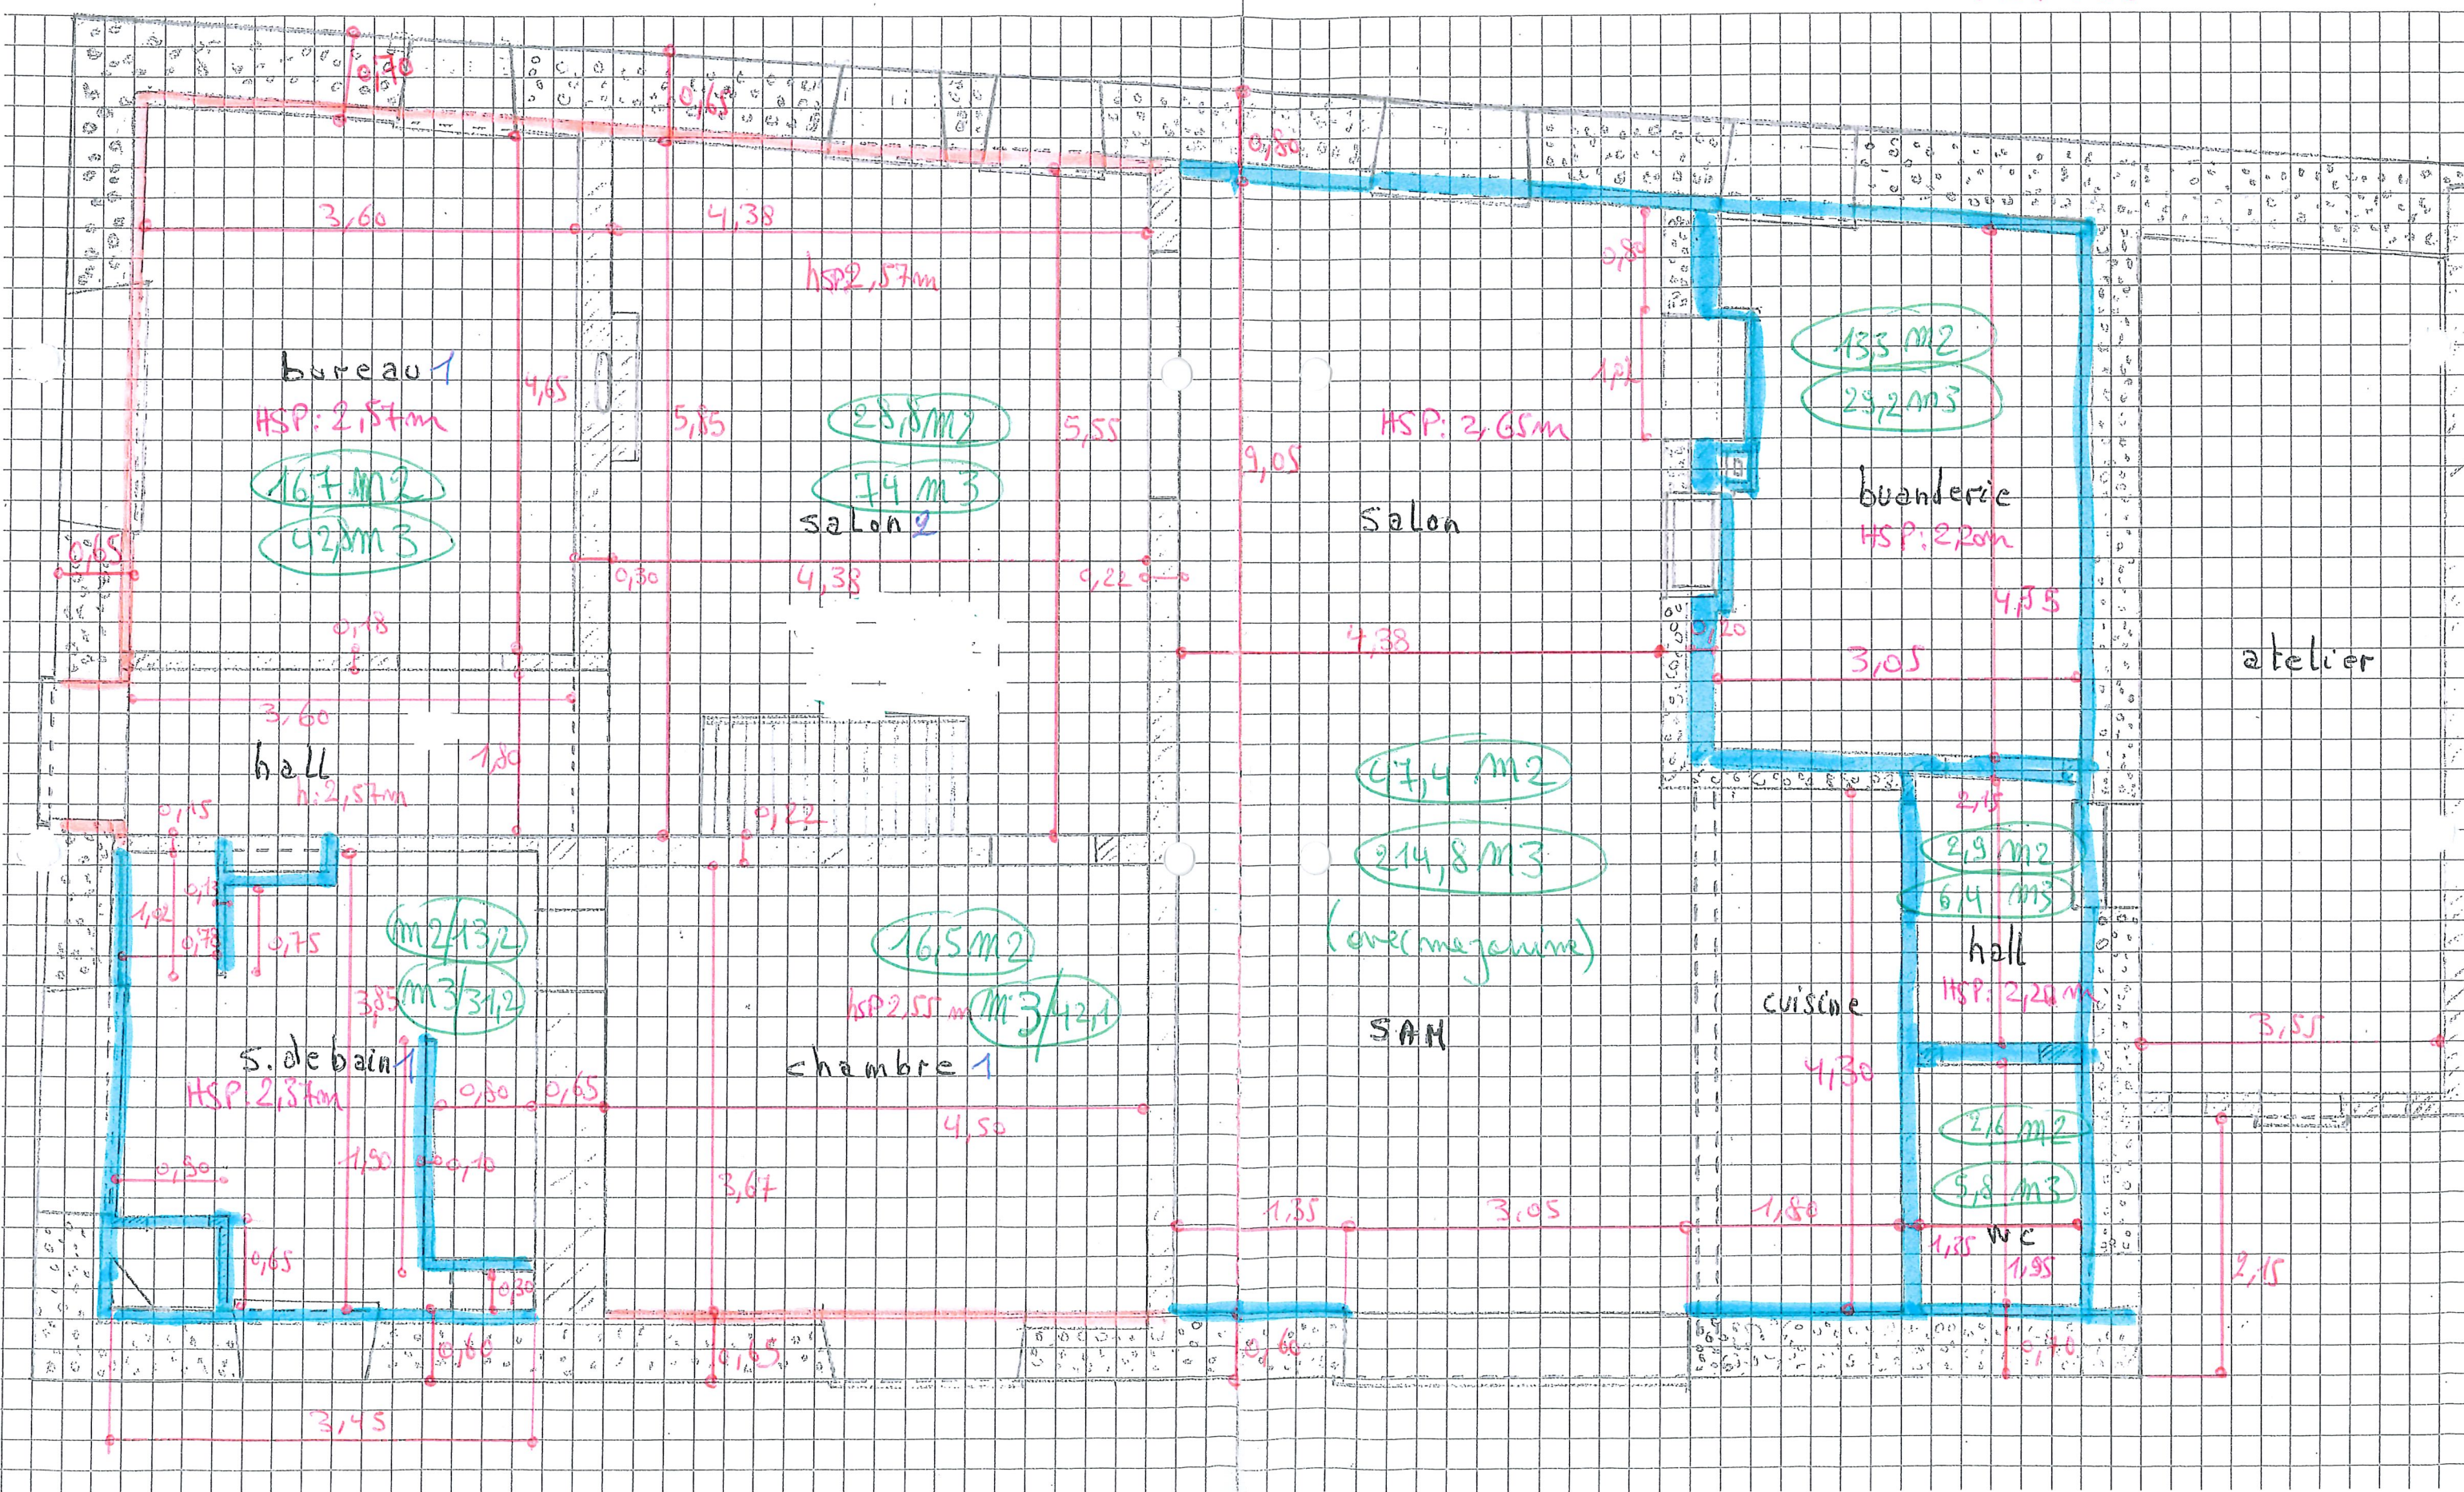

polystyrène 5cm (1991)


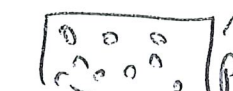
Itong 10cm (1996)

ROANNE 50  
échelle 1/50<sup>e</sup>  
1cm = 0,50m

laine roche 15cm (1996)

laine roche 12cm (1991)

polyuréthane 4cm (1991)

 murs  
 pierre  
 béton 1er étage  
Dimensions

