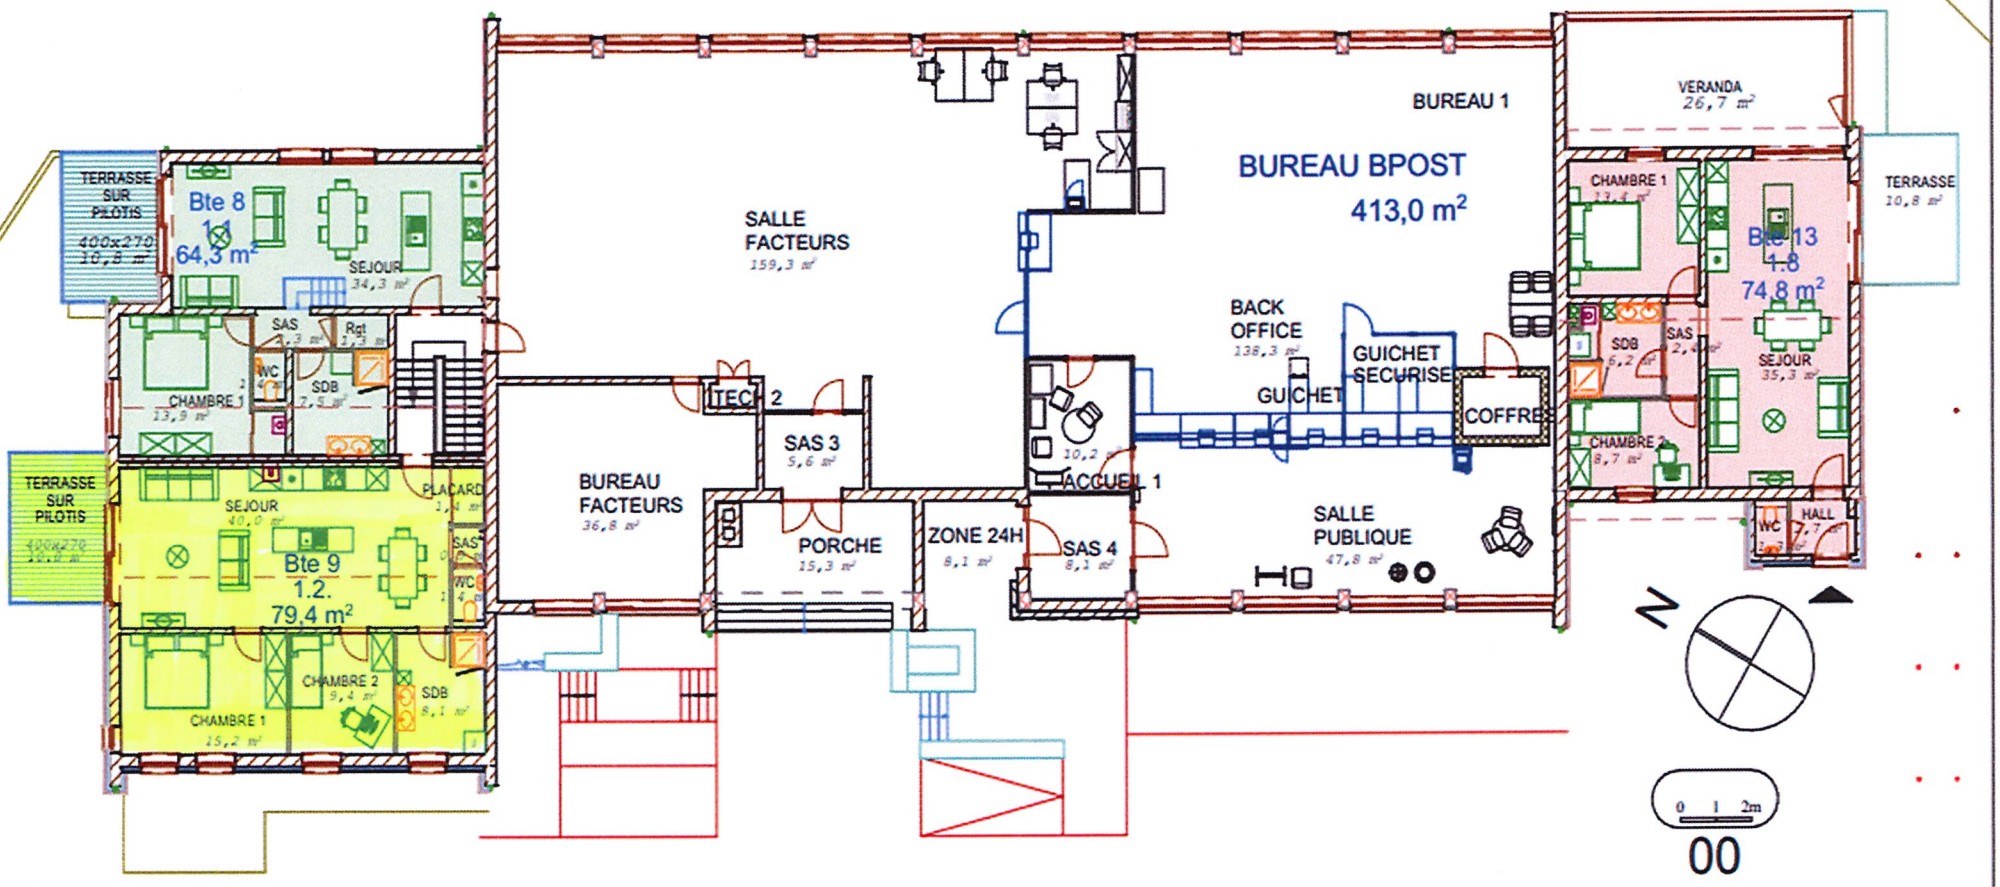

Maître d'ouvrage : M. Eric LANSLOTS Hoevestraat, 7 2330 MERKSPLAS Tél. 0495/77.56.50	Situation : Rue Jules Bary, 25a 6690 VIELSALM Cadastré : section E n° 848 f	Architecte : Stéphan WOLFFERTS Ing. Civil Architecte Avenue Fénelon, 327 7340 COLFONTAINE Tél. 065/610155	REZ-DE-CHAUSSEE	Echelle : 1:200	Dossier : 20.09 Date : 0.