


MAITRE D'OUVRAGE
 JML INGÉNIEUR CONCEPT SA
 THIER DEL PREU, I
 B-4990 LIERNEUX



AUTEUR DE PROJET
 PETIT SART, 26
 4990 - LIERNEUX
 TEL.: +32 (0)495 205769
 FAX.: +32 (0)80 418119

SYNERGIE
ARCHITECTURE

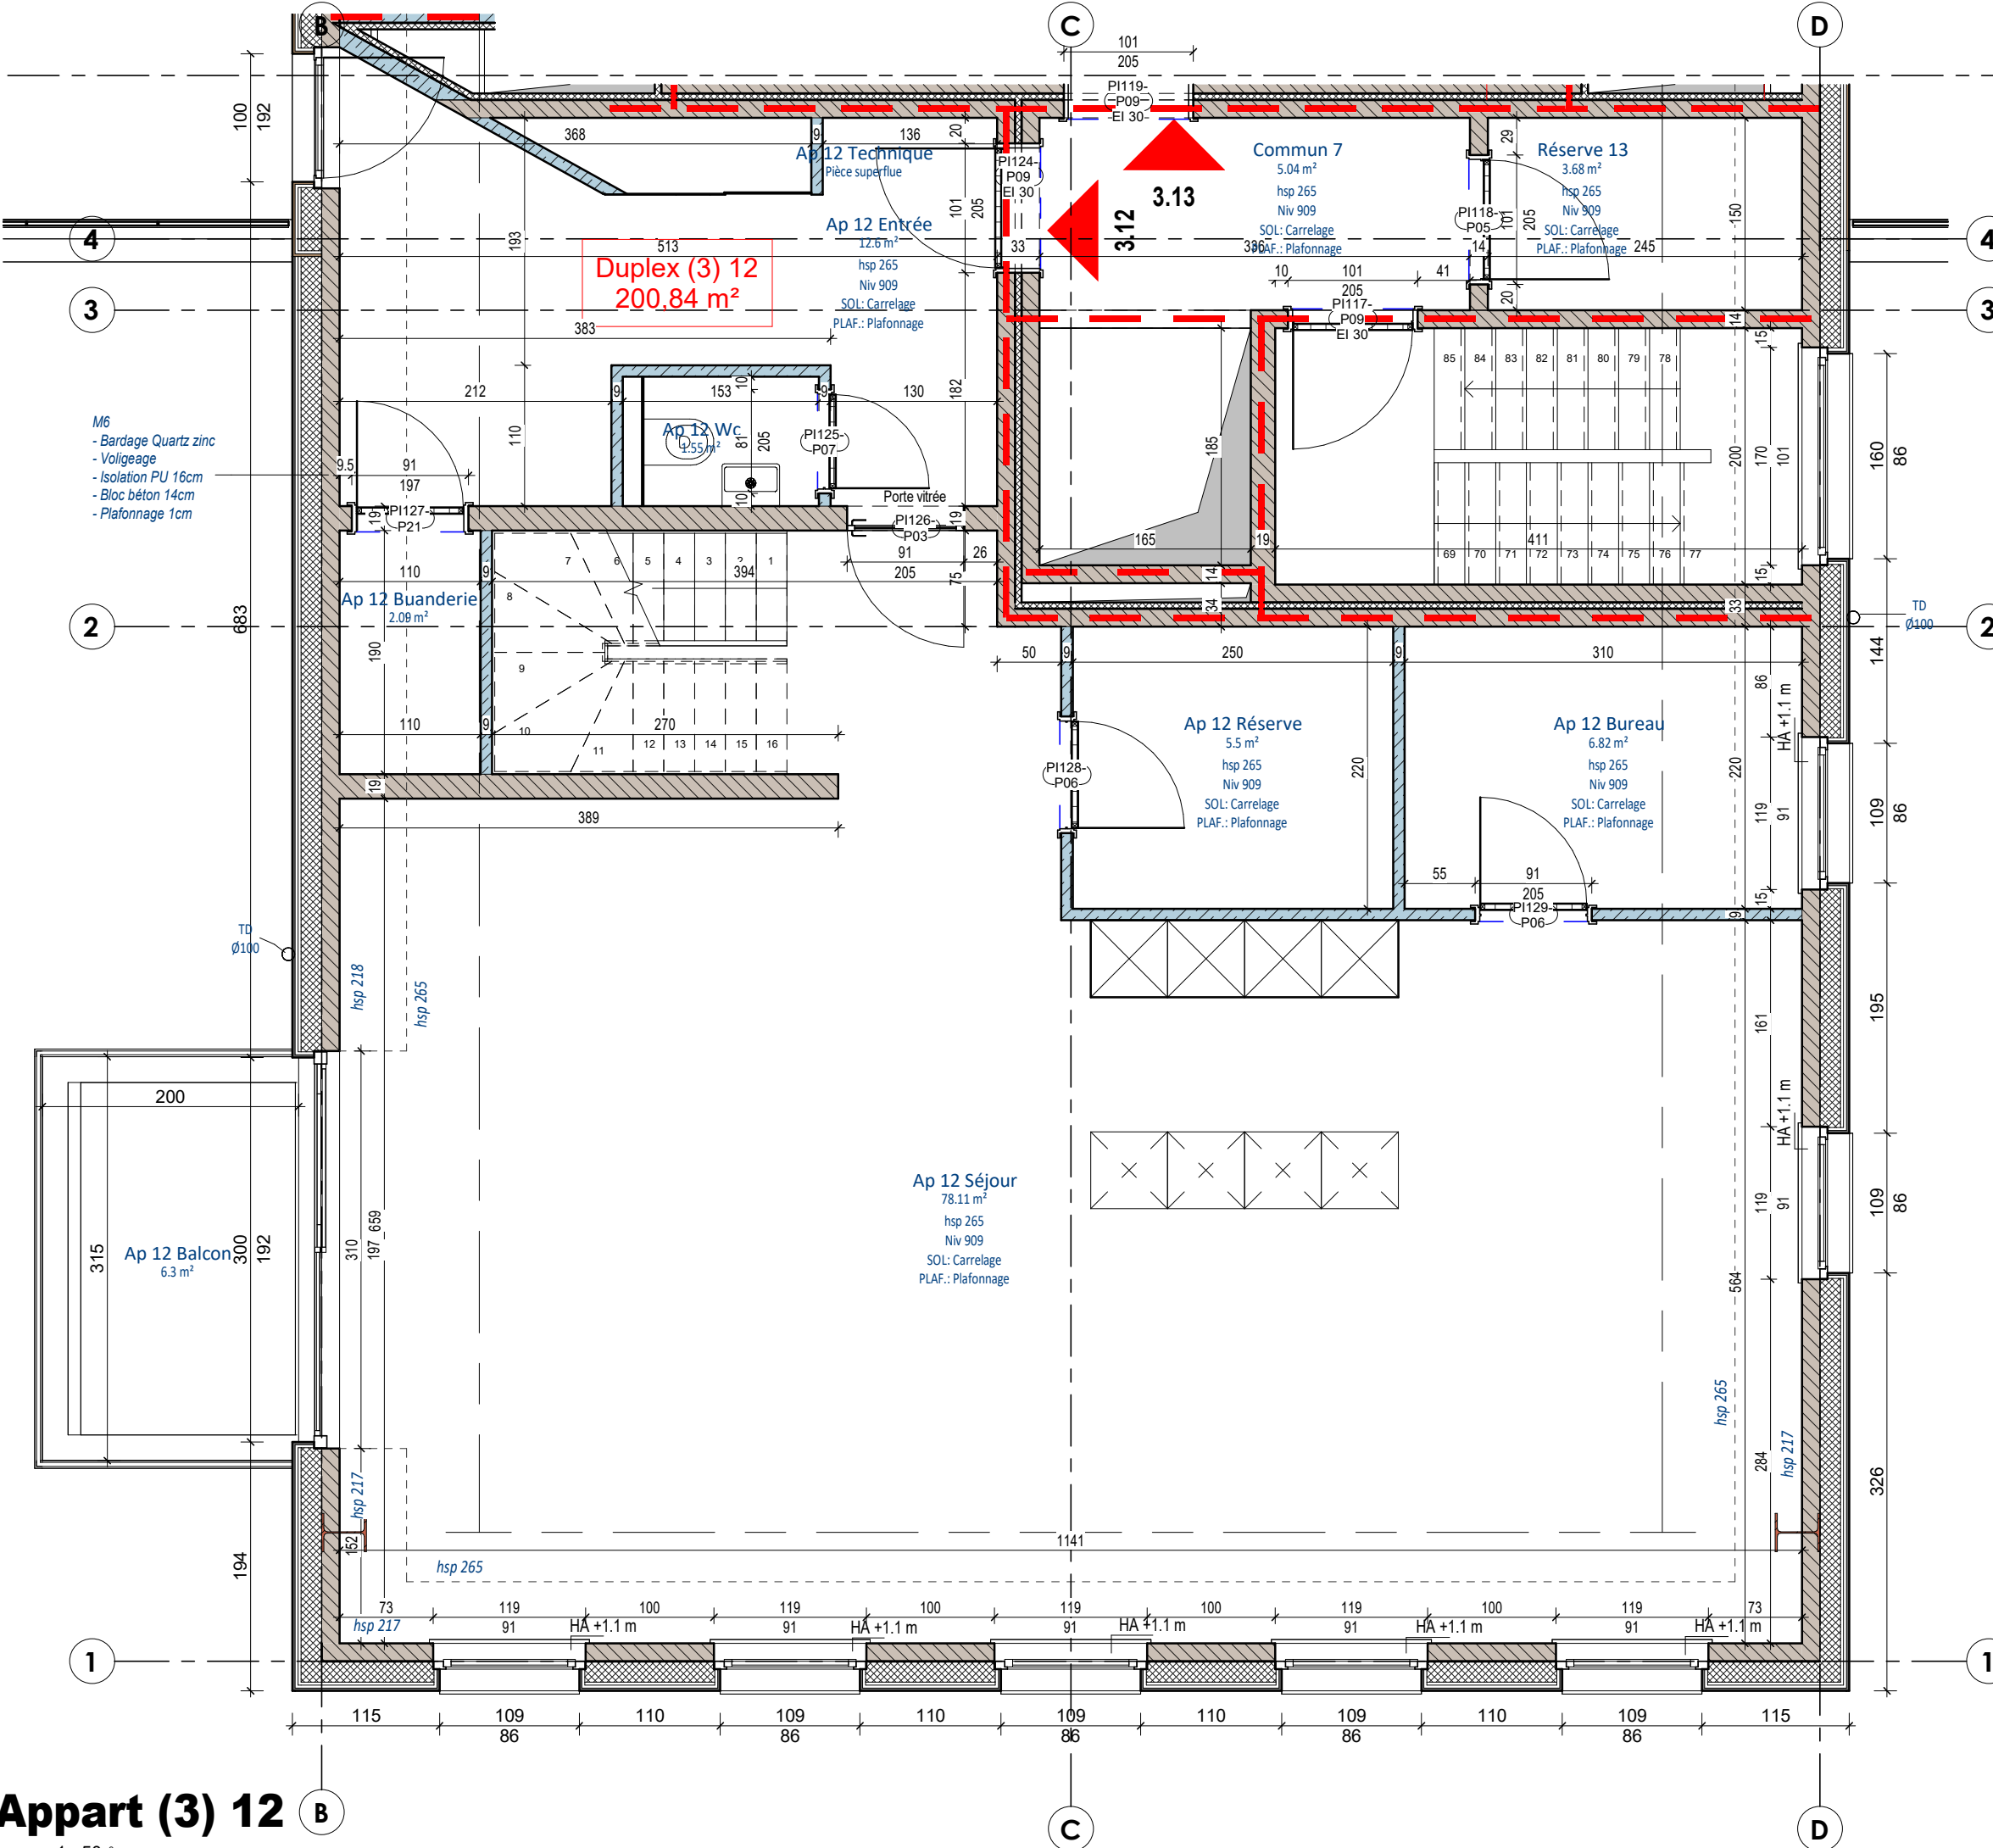