



vzw - AIB-VINÇOTTE Belgium - asbl

Siège d'exploitation: Jan Olieslagerslaan 35 • 1800 Vilvoorde

Tél +32(0)2 674 57 11 • fax +32(0)2 674 59 59 • info@vincotte.be • www.vincotte.com

Siège social: Diamant Building • Boulevard A. Reyerslaan 80 • B-1030 Bruxelles

Rapport n°: 802420677

F. 068885

Safety, quality and environmental services

☐ Antwerpen - Limburg : Tél.: 03 221 86 11
☐ Brabant : Tél.: 02 674 57 11

☐ Oost & West Vlaanderen : Tél.: 09 244 77 11
☒ Wallonie : Tél.: 081 432 611

Rési. Code:



PROCÈS-VERBAL D'EXAMEN DE CONFORMITÉ ET/OU DE VISITE DE CONTRÔLE D'UNE INSTALLATION ÉLECTRIQUE À BASSE TENSION

Membre n°: Demandeur: M^r Van Leemput

Responsable des travaux:

Installation:

Propriétaire/gestionnaire:

Nom, Prénom:	Nom, Prénom: <u>M^r Van Leemput</u>	Propriétaire/gestionnaire: <u>Idem</u>
N° carte d'identité:	Adresse: <u>Regene 11</u>	
N° TVA: BE	CP + Commune: <u>6690 Vilvoorde</u>	
	Tél: / /	

Bases de l'examen: ☒ Règlement Général sur les Installations Électriques (RGIE)

☐ RGPT

☐

☒ Art 270	☒ mise en usage	☐ modification	☐ extension	☒ Art 86	☐ Art 271bis	☒ Unité d'habitation
	☐ mobile	☐ temporaire		☐ Art 87	☐ Art 278	☐ Unité de travail domestique
☐ Art 271	☐ périodique	☐ contrôle	☐	☐ Art 88	☐ Art	☐ Parties communes
☐ Art 276	☐ renforcement	☐ Art 276bis : vente d'une unité d'habitation		☐ Art	☐ Art	☐ Unité de travail

Données générales de l'installation électrique:

Données distributeur	EAN		☐ EAN non communiqué	☐ Compt.kWh non placé
	Compt. kWh n°: <u>50023104</u>	Index jour: <u>4</u>	Index nuit: <u>15</u>	☐ Compt. kWh exclusif nuit: n°: Index nuit:
Données installation	Conçue pour U _N : ☐ 230V ☐ 3x230V ☒ 3N400V	Type de prise de terre:		
	Courant nominal maximum (A): ☐ 20 ☐ 25 ☐ 32 ☒ 40 ☐ 50 ☐ 63 ☐ 80 ☐ 100	☐ boucle de terre ☒ barres / piquets		
	Câble d'alimentation tableau principal: <u>4</u> X <u>16</u> mm ² - Type: <u>EAVB</u>	☐		
Description installation	☒ Dispositif diff. gén.: <u>40</u> A / <u>300</u> mA	Nombre de tableaux: <u>1</u>	Nombre de circuits terminaux: <u>11</u>	
	☐ Voir annexe(s)			

Mesures - tests - contrôle visuel - scellés:

☒ Contacts Dir.	☒ Contacts Indir.	☒ Montage	☒ Appareils	☒ Matériel	☒ b-section	☒ Schémas	☐ Contrôle bcl de défaut
☒ Résistance de dispersion de la prise de terre: <u>26</u> Ω	☒ Isolement général: <u>1</u> MΩ	☒ Continuité de terre	☒ Test dispositif diff.				
Le dispositif différentiel général: ☐ était plombé ☒ a été plombé ☐ n'a pas été plombé ☐ ne peut pas être plombé							

Infractions - Remarques (pour la signification des codes éventuels: voir au verso)

Infractions		Visa GRD: <u>24</u> <u>2010</u>
Nouvelle installation	<u>néant</u>	
Infractions	<u>/</u>	Mandataire GRD: <u>[Signature]</u>
Installation existante	<u>/</u>	Nom:
☐ Néant		
Remarques	<u>Néant</u>	Visa:

Conclusion(s):

☒ La nouvelle installation est conforme n'est pas conforme au RGIE.

☐ L'installation existante est conforme n'est pas conforme au RGIE.

L'installation électrique doit être recontrôlée avant le 02/10/2011 (*)

● par le même organisme de contrôle (**)

(*) délai prescrit sous réserve de modification de la réglementation

Agent visiteur:


Nom: Reine Agent n°: 3440 Date: 02/10/2009
Annexe(s): ☐ Schéma(s) de position: 1 ☐ Schéma(s) unifilaire(s): 1 ☐

Pour le Directeur Général: Signature

Ce procès-verbal doit être conservé dans le dossier de l'installation électrique et ce dossier doit renseigner toute modification de l'installation.

Le Service Public Fédéral Économie doit être avisé immédiatement de tout accident survenu aux personnes et dû, directement ou indirectement, à la présence d'électricité.

(**) Les travaux nécessaires pour faire disparaître les infractions constatées au moment de la visite doivent être exécutés sans retard et toutes mesures adéquates doivent être prises pour qu'en cas de maintien en service des installations, les infractions ne constituent pas un danger pour les personnes et les biens. Dans le cas où, lors de cette nouvelle visite de contrôle, après max. 1 an, des infractions subsistent, l'organisme agréé se doit d'envoyer une copie du procès-verbal de visite de contrôle à la Direction générale de l'Énergie préposée à la haute surveillance des installations électriques domestiques.

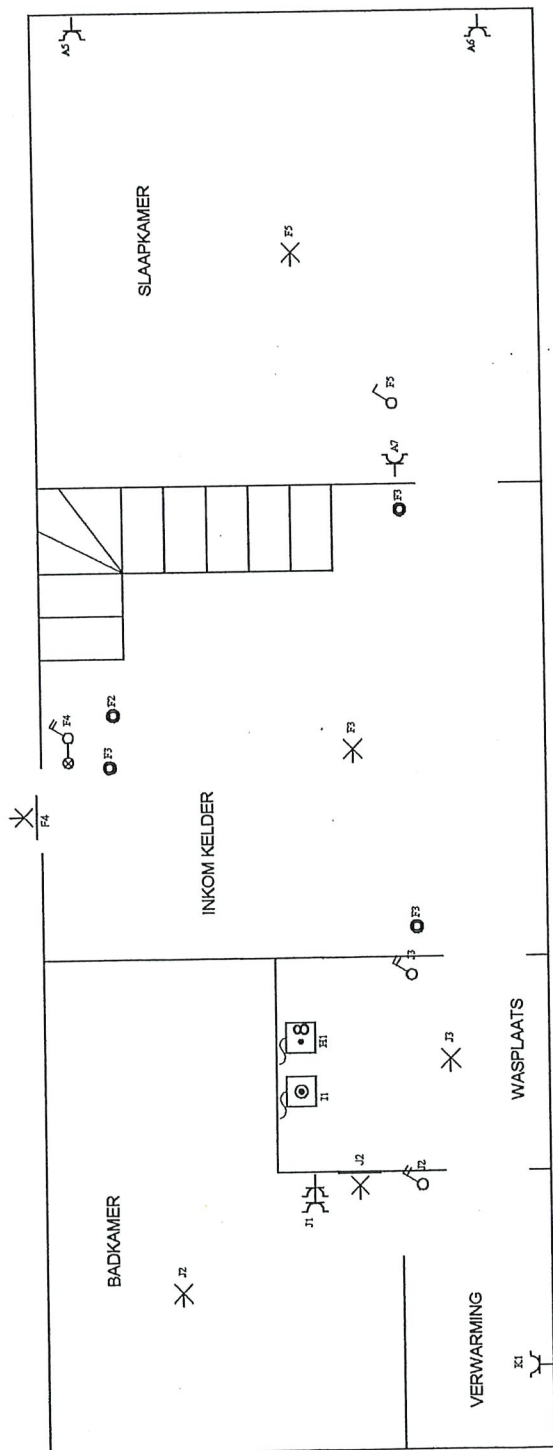

KELDER

Situatieschema / Schéma de situation

INSTALLATEUR		WERF/CHANTIER	3N, (400V)/230V~
Naam/Nom	Chris Janssen	Naam/Nom	VAN LEEMPUT
BTW / TVA	BE 871.896.871	Straat/Rue	Regne' 11
Datum/Date	11-08-2009	Gemeen/Comm	6690 Regne'- Vielsalm
Handtek/Sign		Handtek/Sign	

KEURING/CONTROLE

Organis. - Vincotte
Naam/Nom - Vincotte
Datum/Date - 2/10/09
Handtek/Sign - [Signature]

WERF/CHANTIER


Naam/Nom VAN LEEMPUT
Straat/Rue Regne' 11
Gemeen/Comm 6690 Regne'- Vielsalm
Handtek/Sign



FIX-O-CAD

vynckier


02541

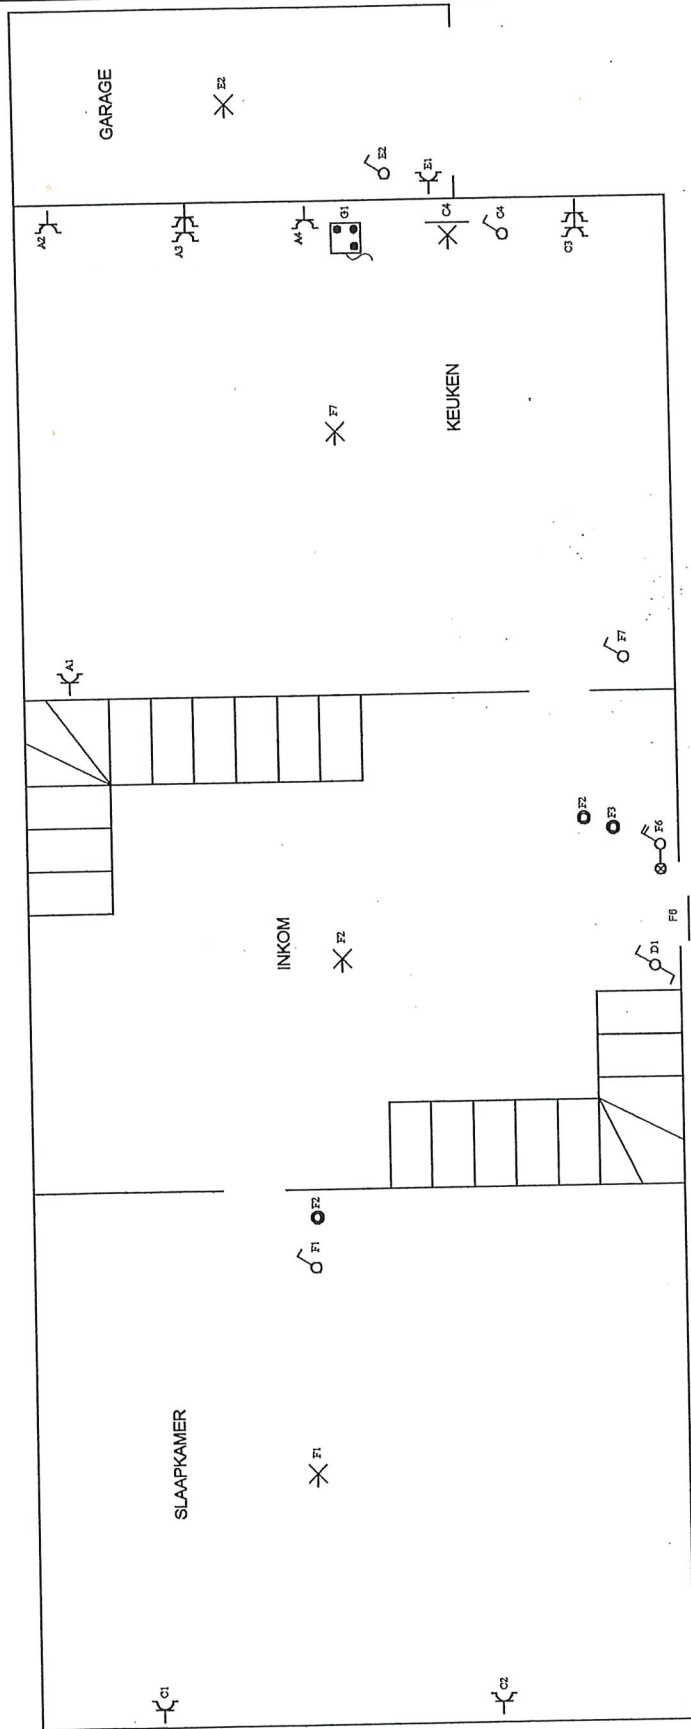

GELIJKVLOERS

Situatieschema / Schéma de situation


GELIJKVLOERS		WERF/CHANTIER	
INSTALLATEUR Naam/Nom Chris Janssen BTW / TVA BE 871.896.871 Datum/Date 11-08-2009 Handtek/Sign	KEURING/CONTROLE Organisatie Vincotte Naam/Nom Vincotte Datum/Date 21/10/09 Handtek/Sign	384 Ht. (400V)/230V~ FIX-O-CAD  02541	
		Naam/Nom VAN LEEMPUT Straat/Rue Regne' 11 Gemeen/Comm 6690 Regne'- Vielsalm Handtek/Sign	

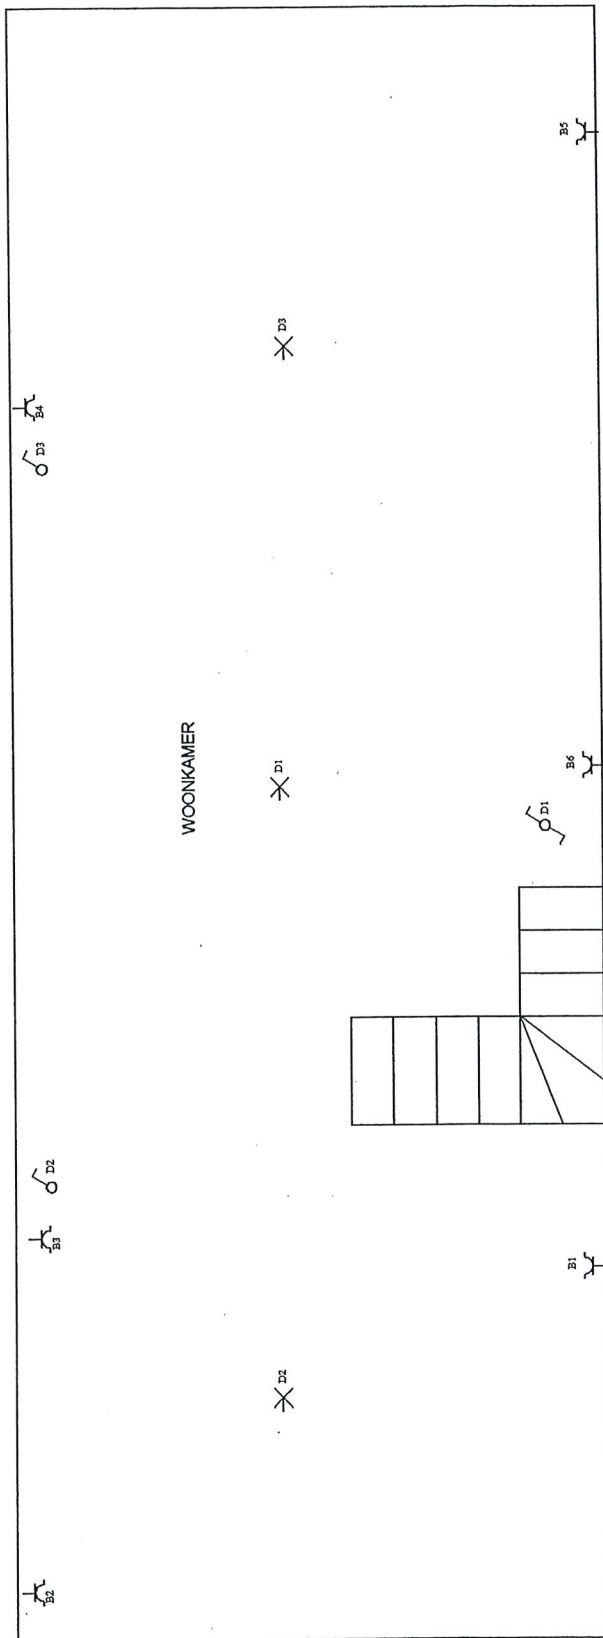

VERDIEPING

Situatieschema / Schéma de situation

INSTALLATEUR	KEURING/CONTROLE	WERF/CHANTIER	3 Pi 4n, (400V)230V~
Naam/Nom Chris Janssen BTW / TVA BE 871.896.871 Datum/Date 11-08-2009 Handtek/Sign	Organis. - Vincof Naam/Nom - 2/10/09 Datum/Date Handtek/Sign	Naam/Nom VAN LEEMPUT Straat/Rue Regne '11 Gemeen/Comm 6690 Regne'- Vielsalm Handtek/Sign	 FIX-O-CAD  02541

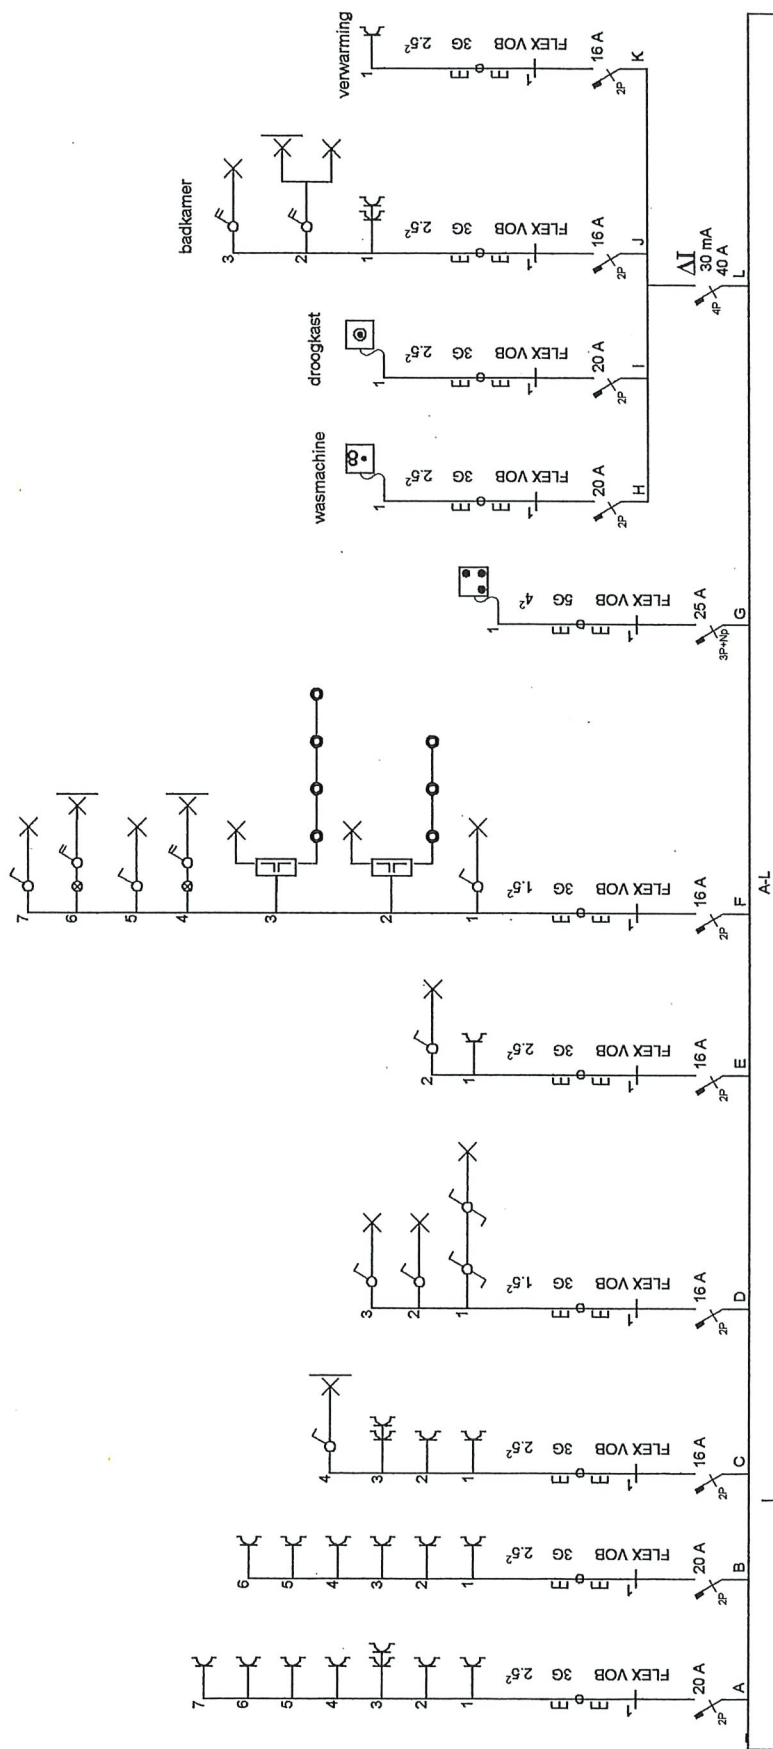

DIFF. 4P 40A 300 mA

EXVB 4 x 10

Eendraadsschema/Schéma unifilaire

KELDER - GELIJKVLOERS+VERDIEP

INSTALLATEUR	KEURING/CONTROLE	WERF/CHANTIER	3N, 400V/230V~
Naam/Nom Chris Janssen BTW / TVA BE 871.896.871 Datum/Date 25-09-2009 Handtek/Sign	Organisme: Vincotte Naam/Nom: Van Leemput Datum/Date: 2/10/09 Handtek/Sign: <i>[Signature]</i>	Naam/Nom: VAN LEEMPUT Straat/Rue: Regne' 11 Gemeen/Comm: 6690 Regne - Vielsalm Handtek/Sign:	FIX-O-CAD 025441