



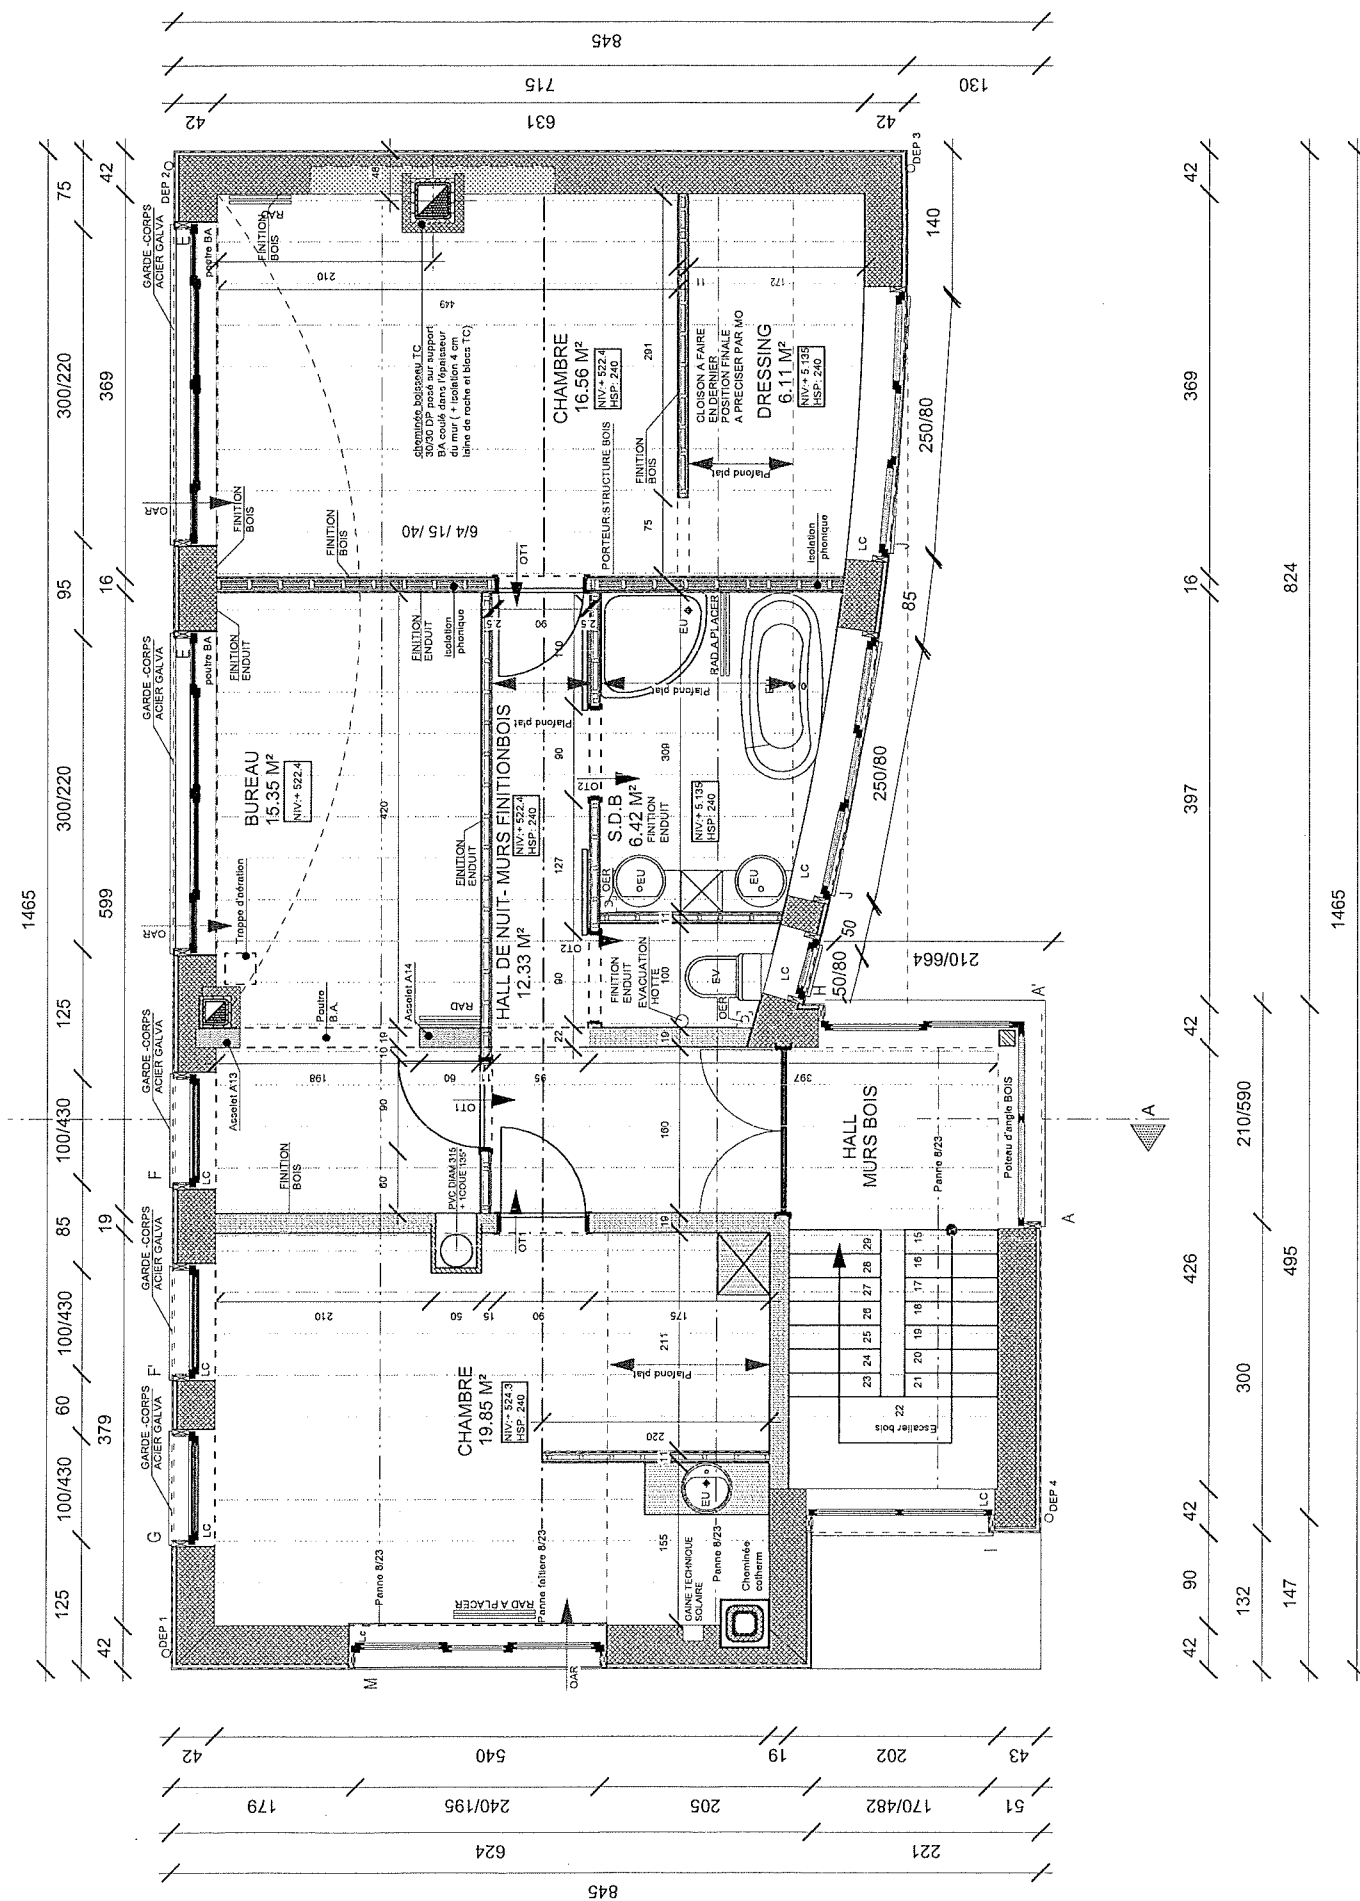

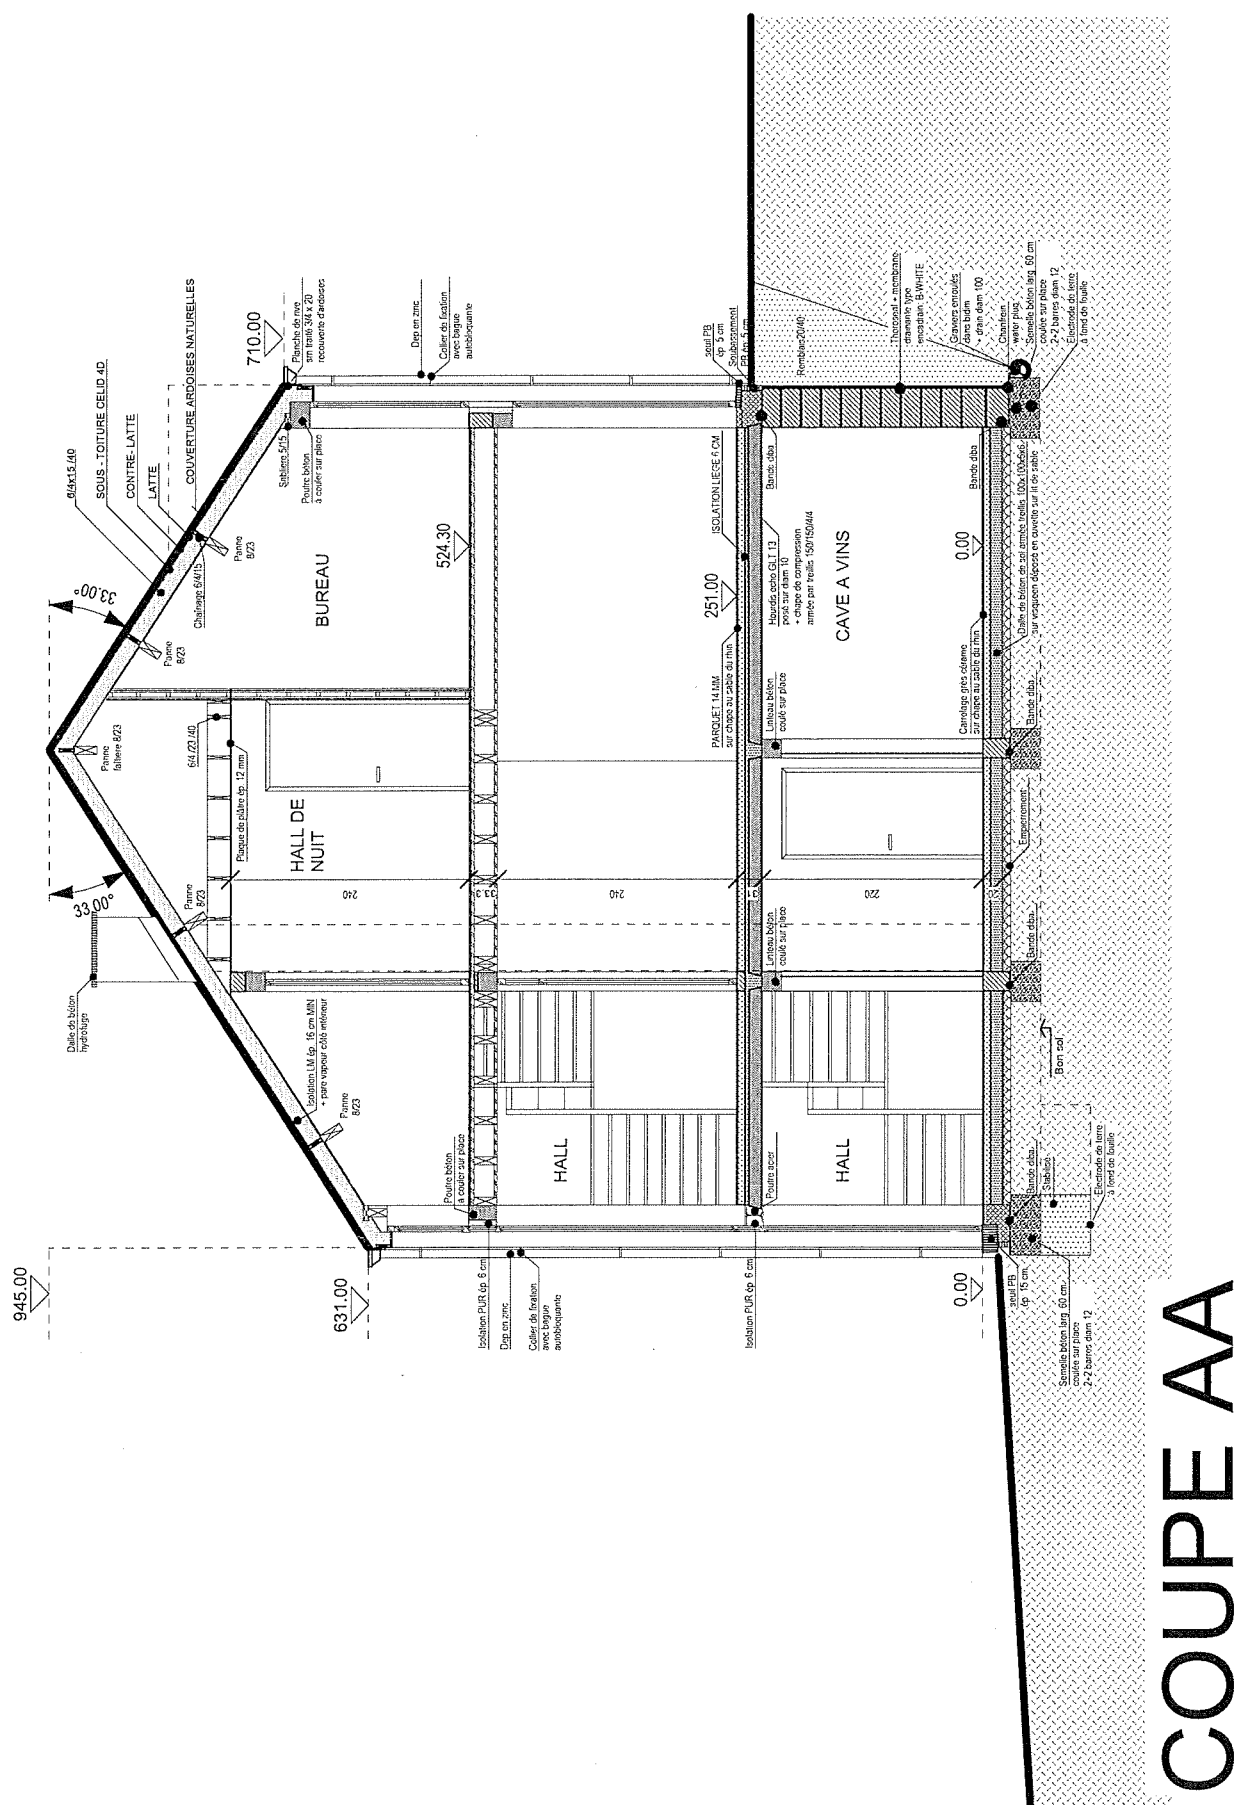

945.00

710.00

631.00

0.00 = 50.70 TN

PROFIL TN CONTRE BATIMENT

PROFIL TALUS


PROFIL ROUTE

FACADE AVANT


ATION

3e.
bois.
Bleue ép. 5 cm et 15 cm.


ses.

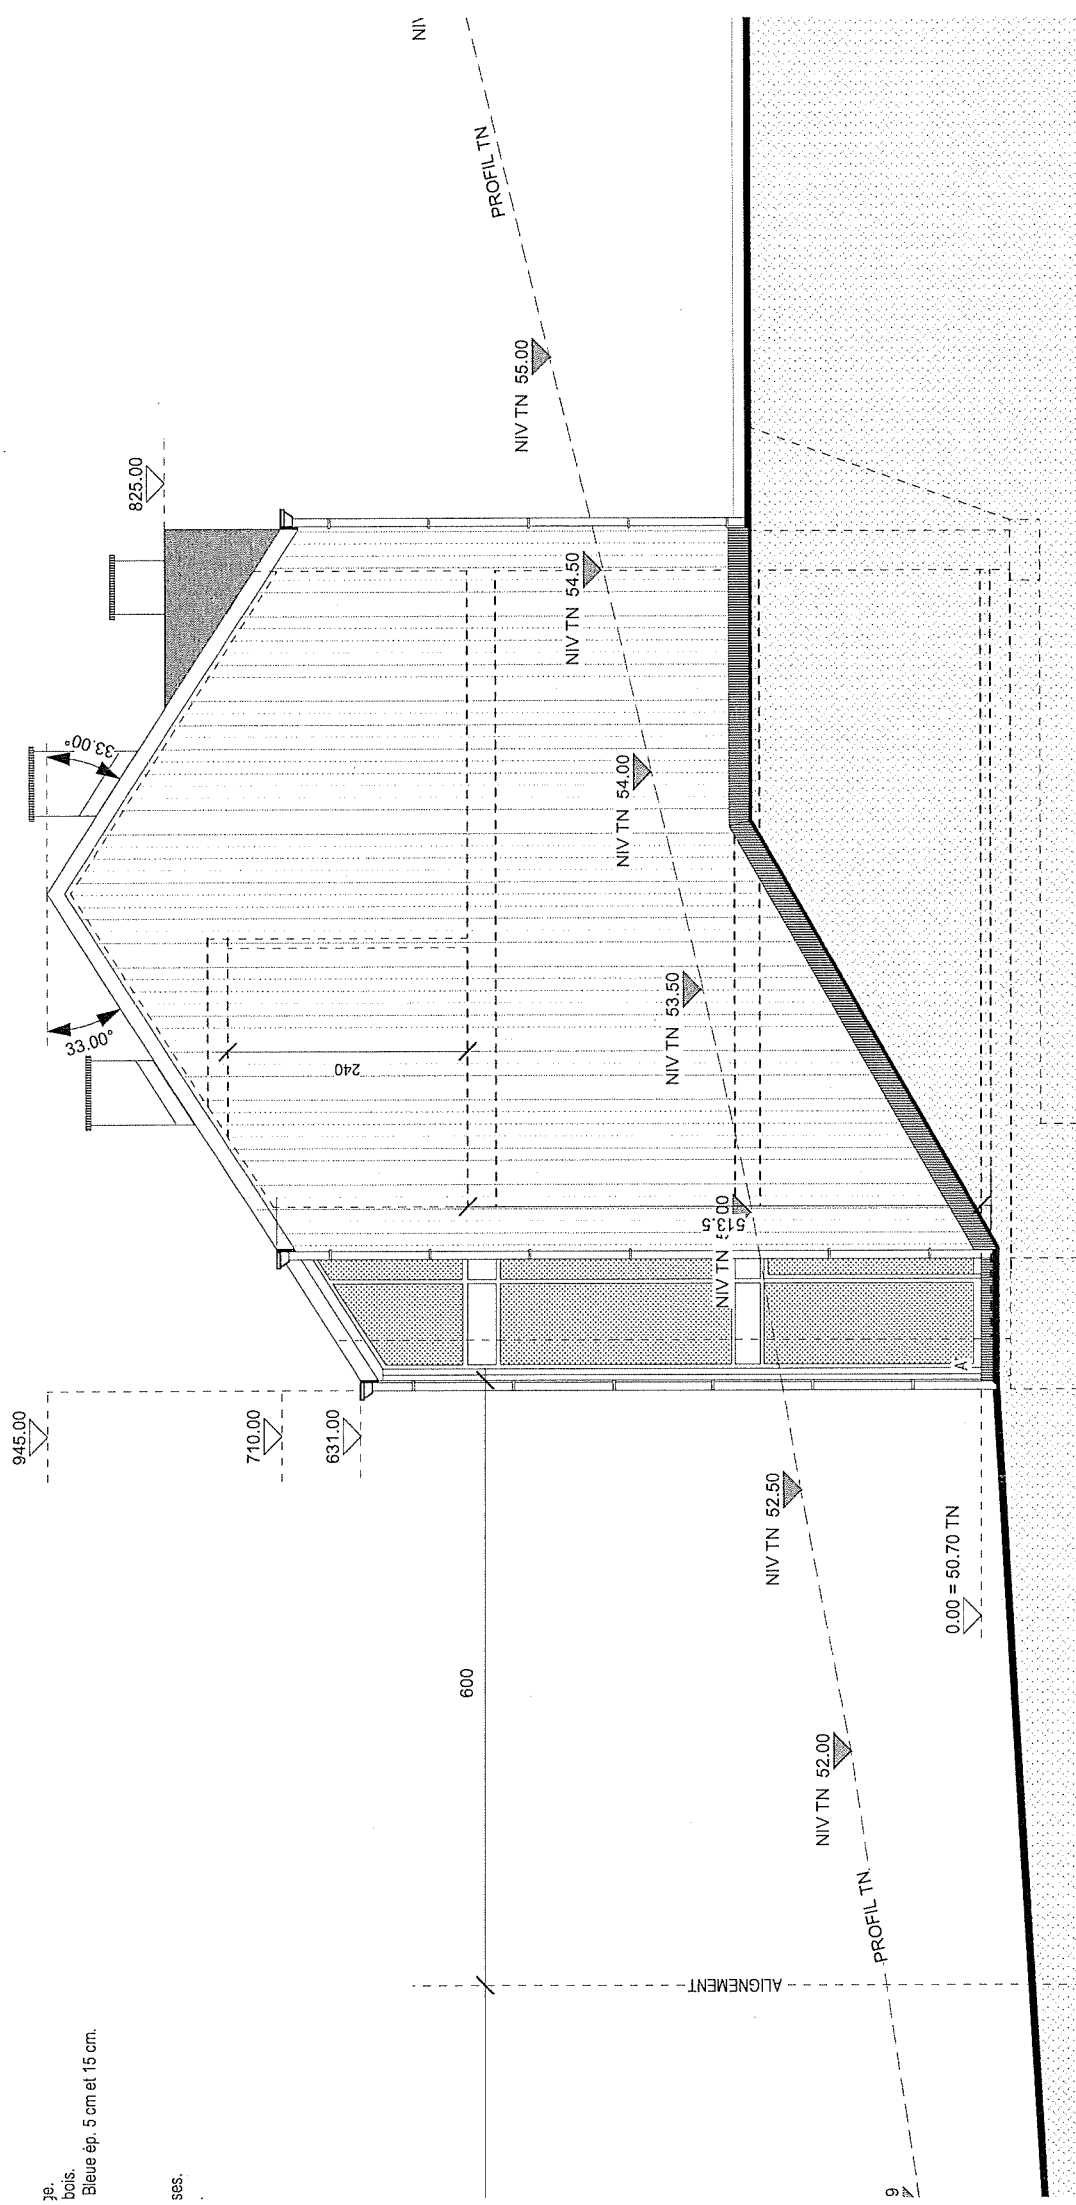

FACADE DROITE

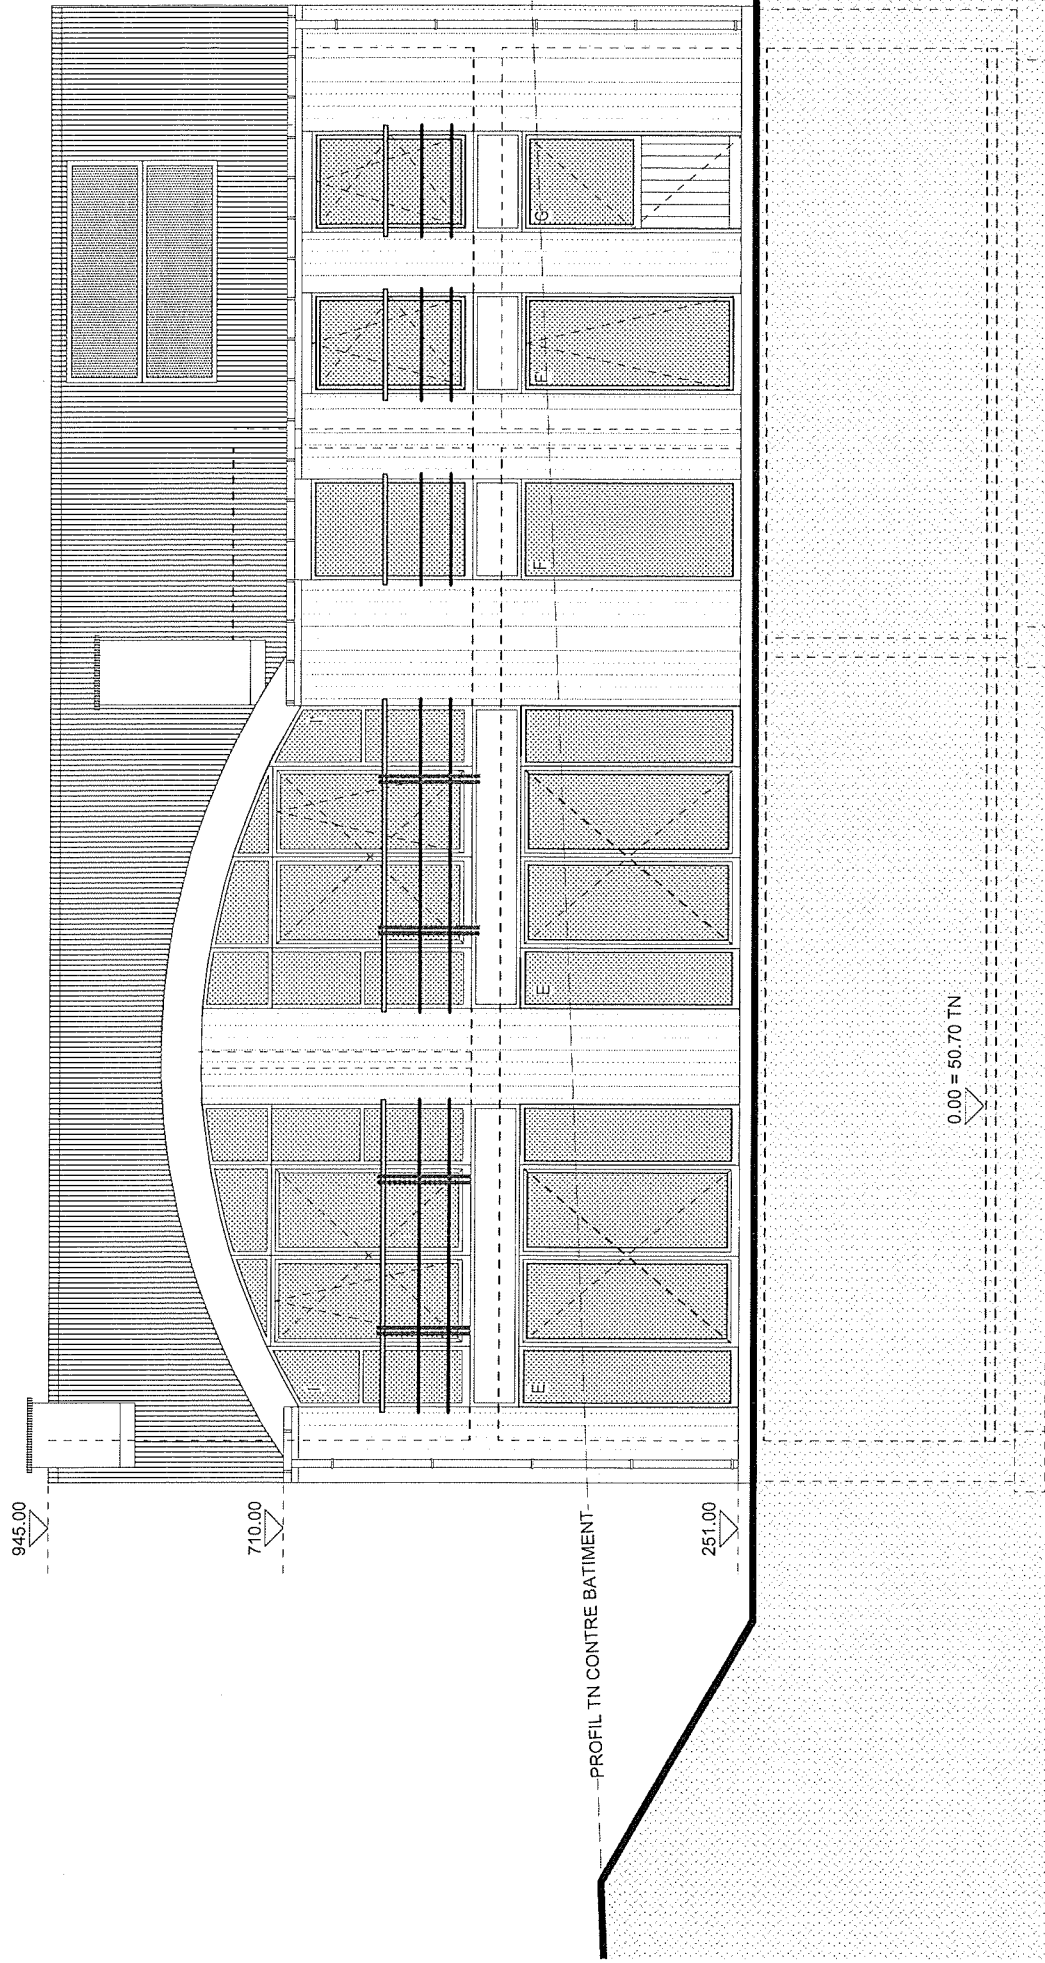

FACADE ARRIERE

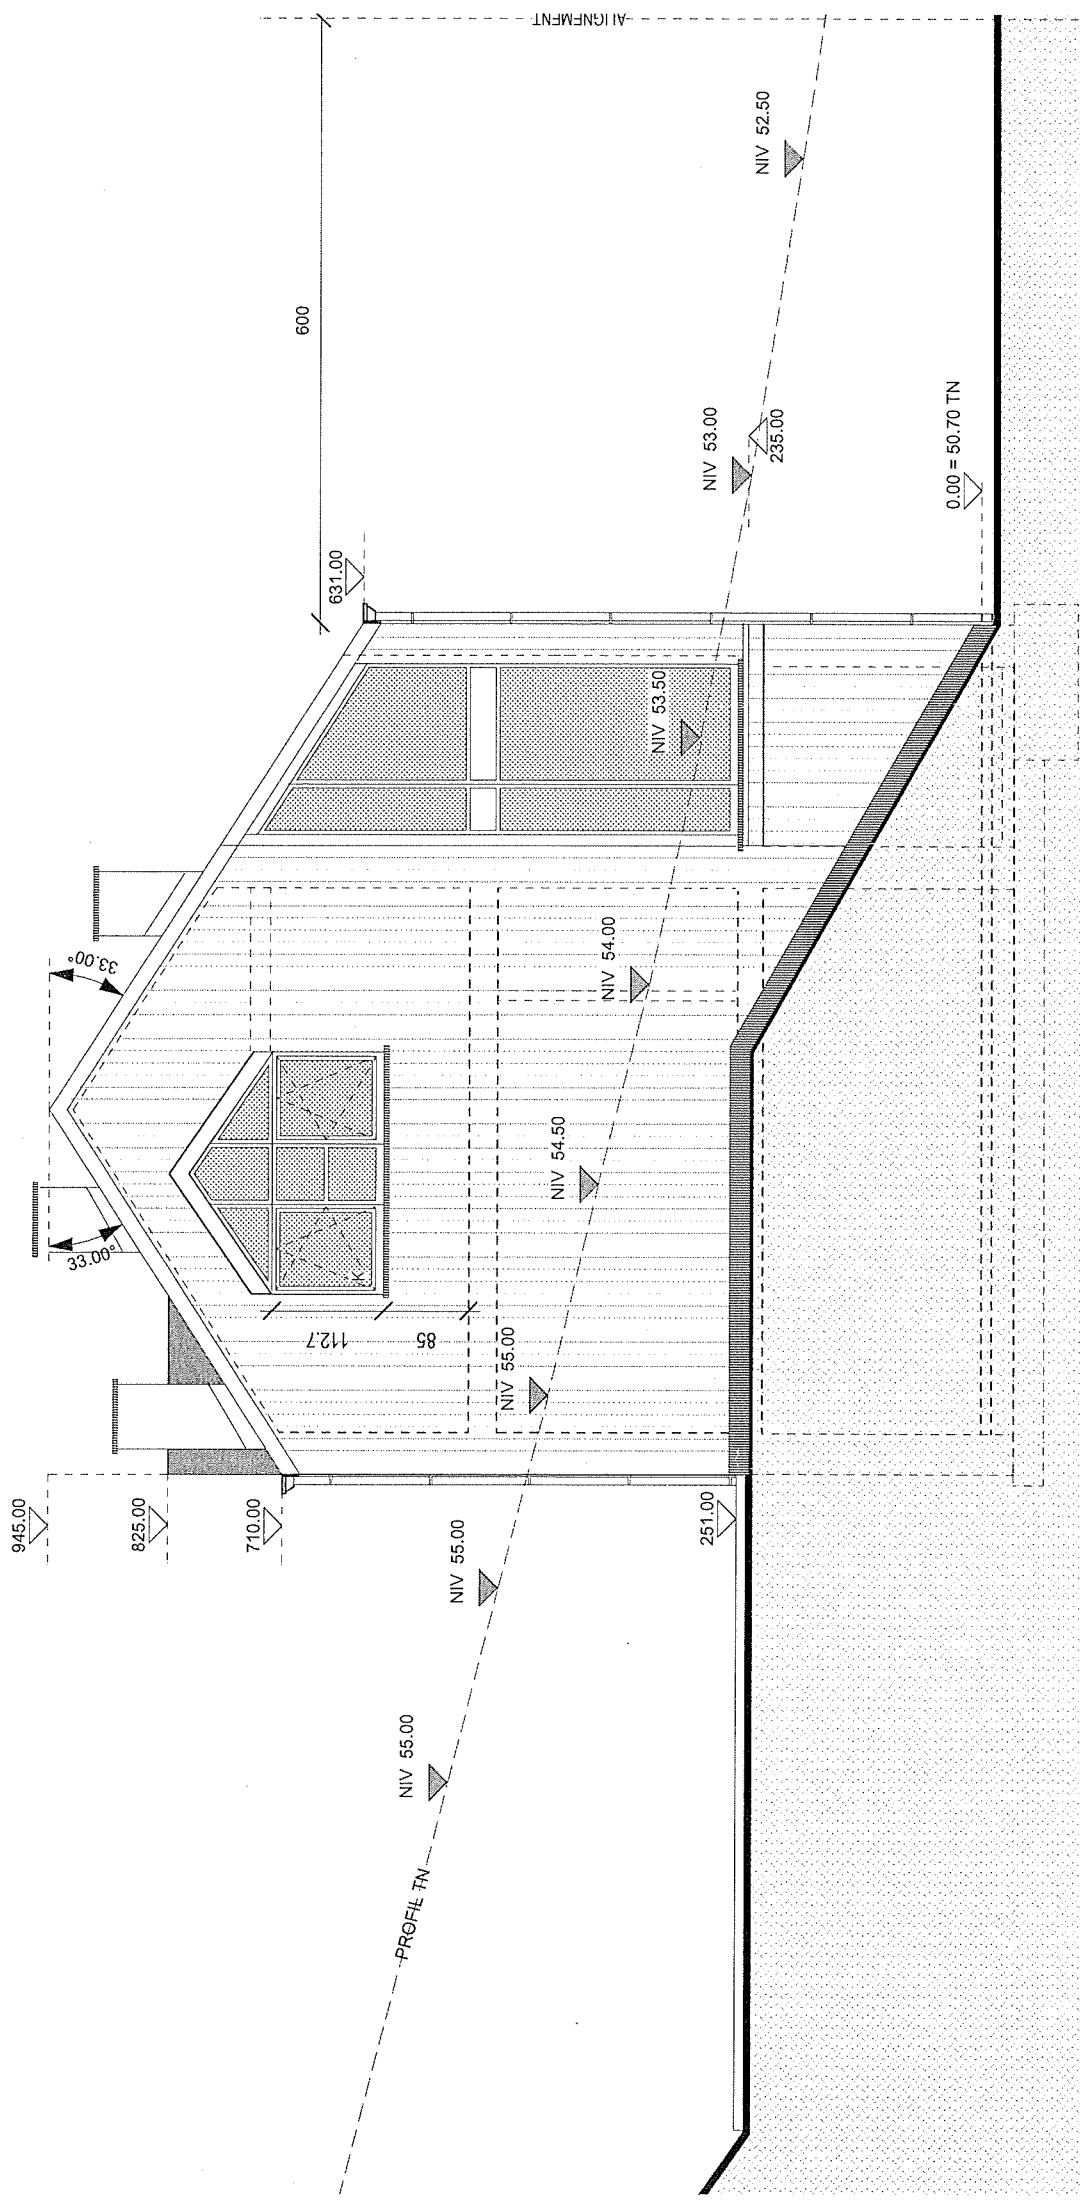

FACADE GAUCHE