
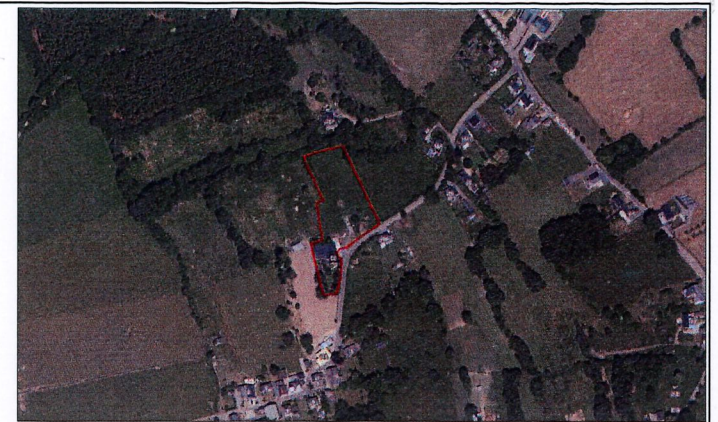


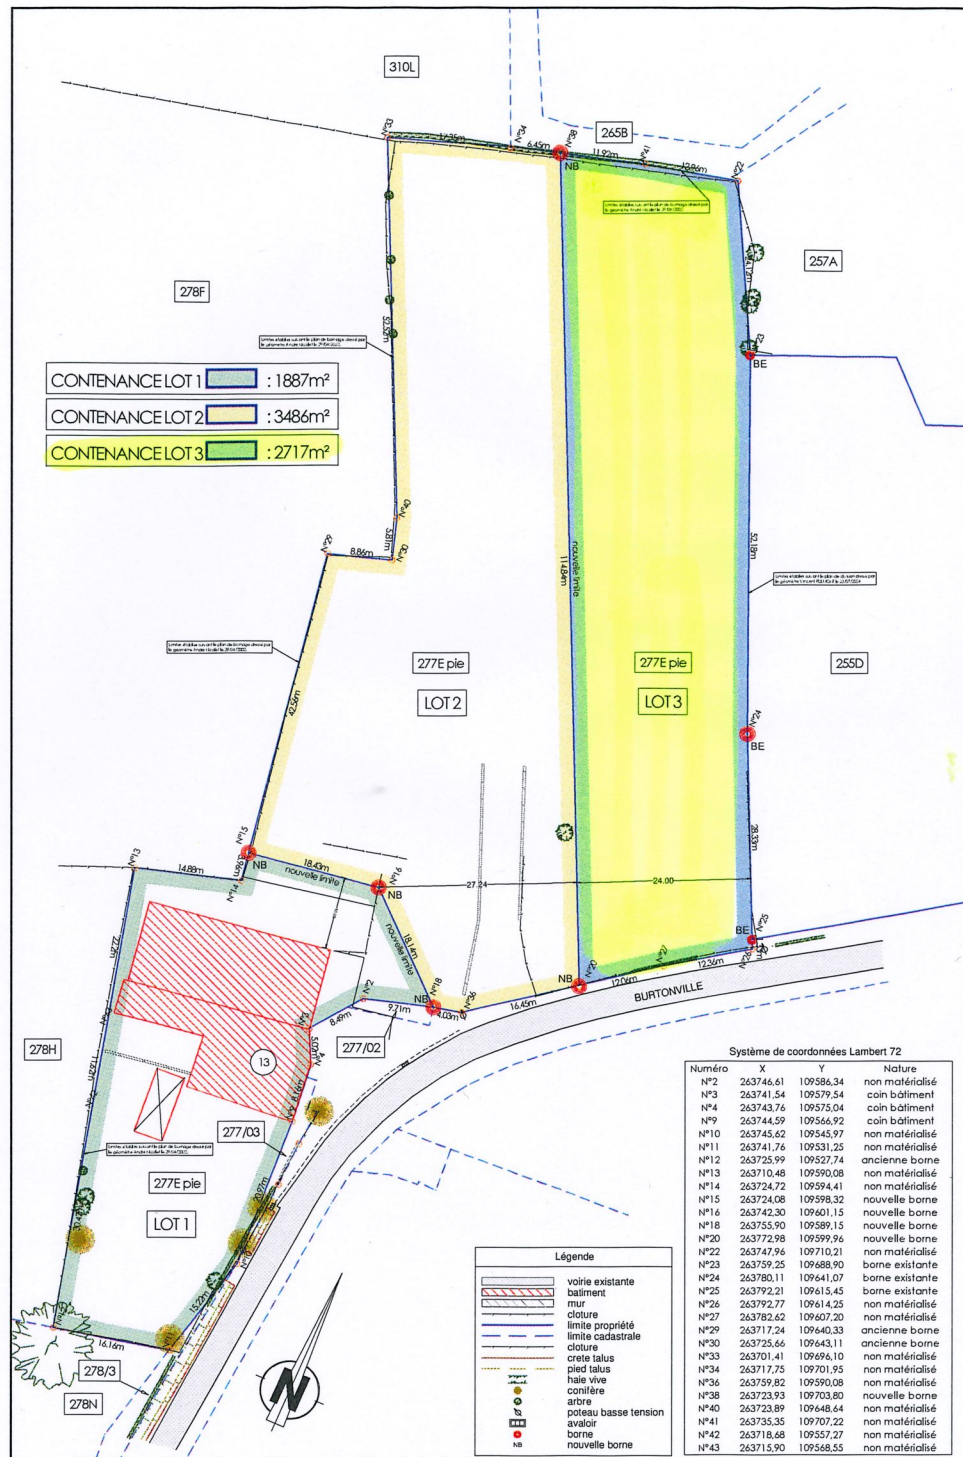

Province de Luxembourg
 Commune de Vielsalm

OBJET DU PLAN :


PLAN DE MESURAGE ET DE DIVISION A BURTONVILLE

Références cadastrales

Commune de Vielsalm
 1ère division/ section B/ n°277E

Situation cadastrale

Echelle: 1/2500

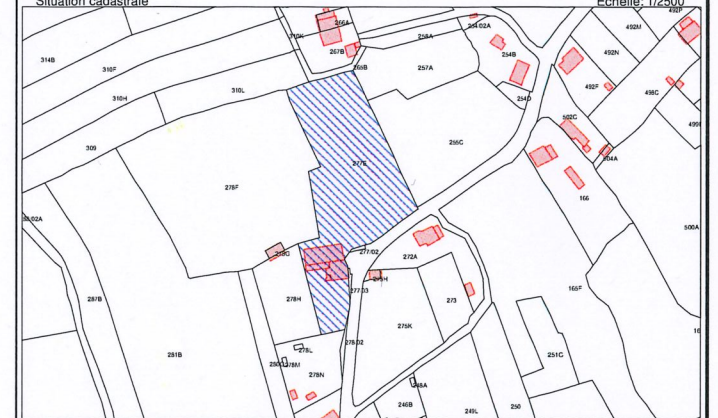

© Les données cadastrales 1.1.2024 de ce document appartiennent exclusivement à l'Administration Générale de la Documentation cadastrale.

DOSSIER N°

DATE Le 22/09/2025

ECHELLE 1/500

REFERENCE CADASTRALE

82032/.....

[Signature]

GEOXIM sprl
 GÉOMÈTRE EXPERT IMMOBILIER
 10, rue Grand-Hellouin 26 | 6802 Vielsalm
 0035 9499 32 47 94
 vielsalm@geoxim.be

Dressé par V. BERNES, Géomètre-Expert,
 Légèrement assermenté auprès du Tribunal
 de Première Instance de Marche-en-Famenne
 et inscrite au tableau du Conseil Fédéral des
 Géomètres-Experts sous le N° GEO040572