



OL FOSSE D'OUTH 5  
6660 HOUFFALIZE

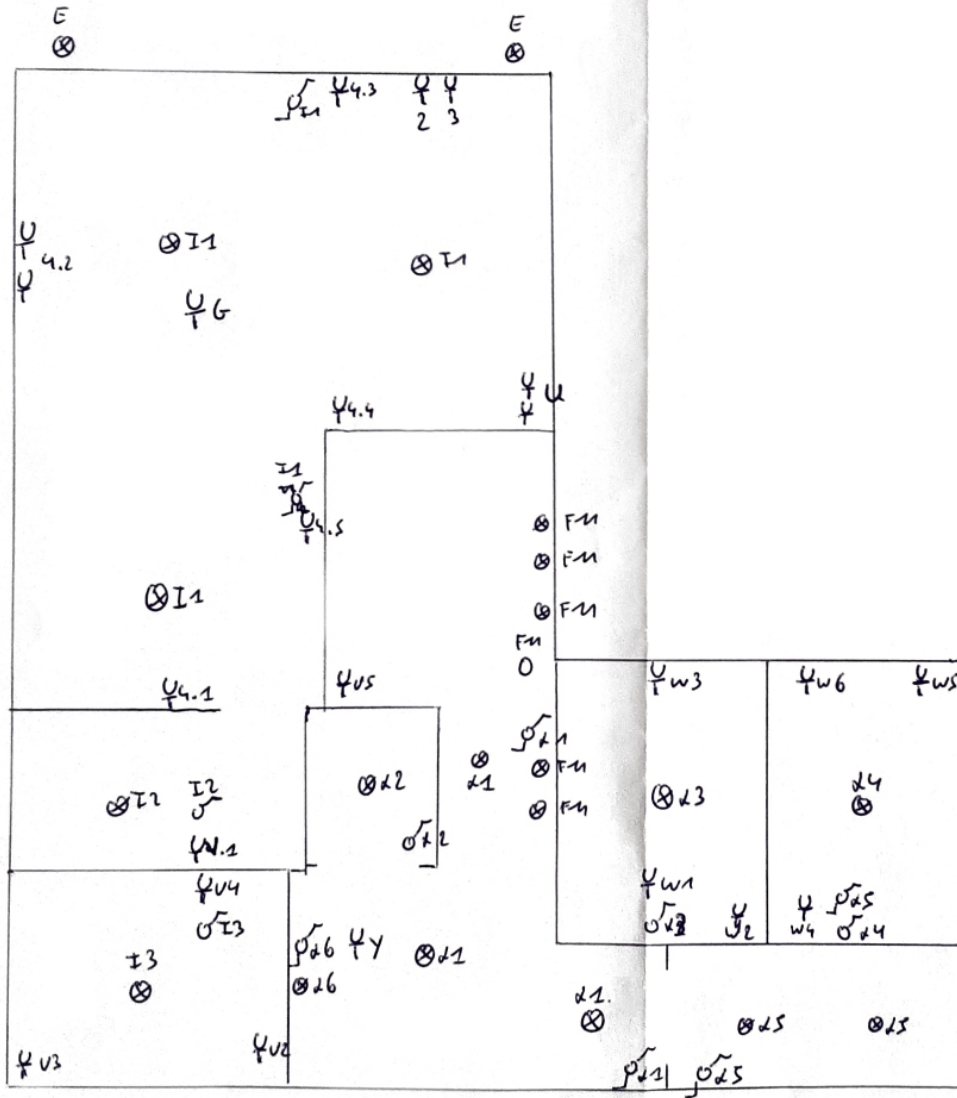


Installation contrôlée par :  
OCB, Kon. Astridlaan 60, 2550 Kontich  
Inspecteur : TOUSSAINT Fabrice  
Date : 19/04/2022  
PV n° : 580596L

**OL FOSSE D'OUTH 5  
6660 HOUFFALIZE**

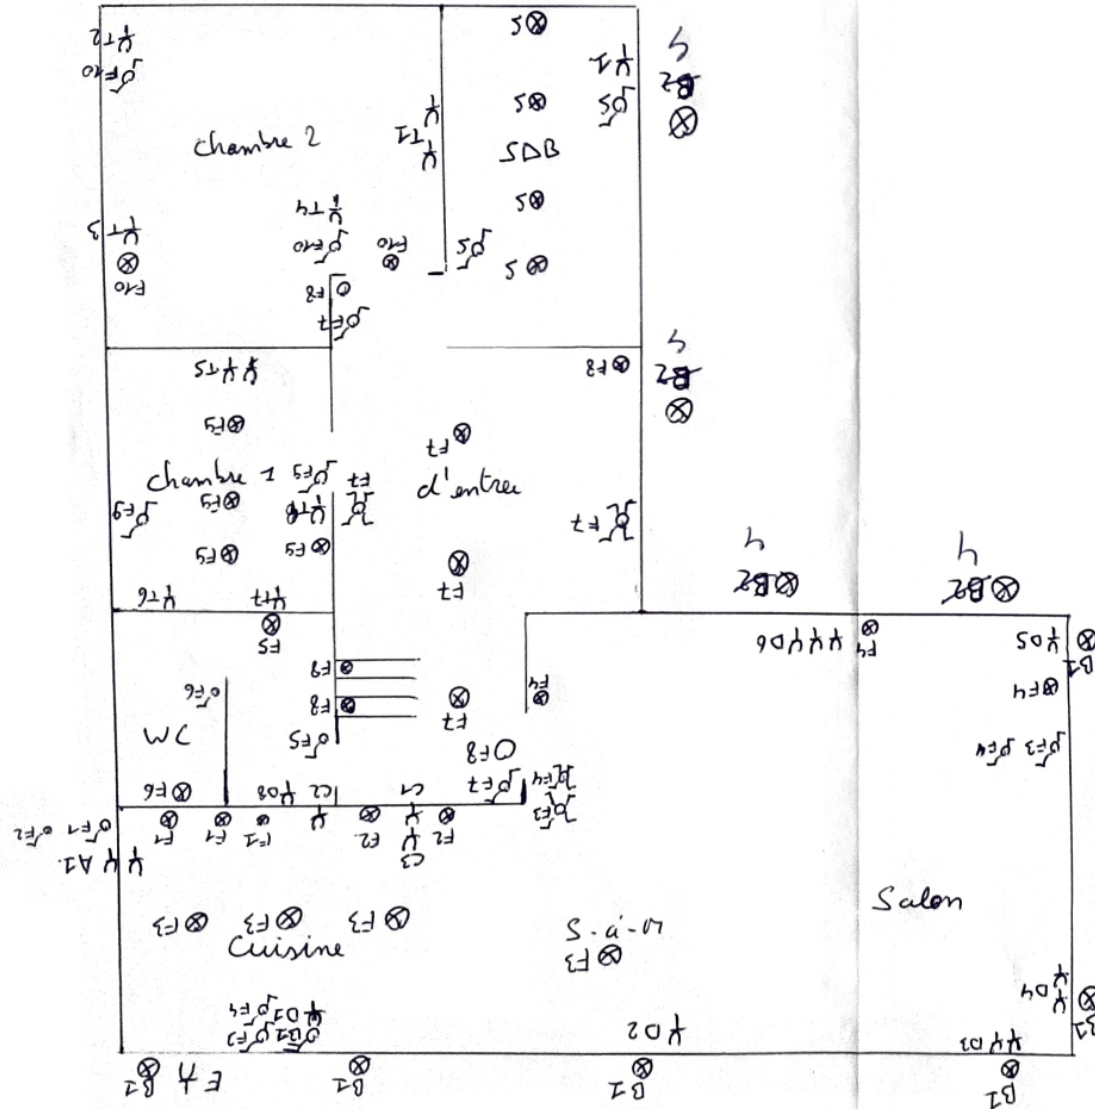

Installation contrôlée par:  
OCB, Kon. Astridlaan 60, 2550 Kontich  
Inspecteur : TOUSSAINT Fabrice  
Date : 19/04/2022  
PV n° : 5805862

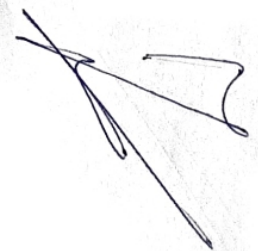


OL FOSSE D'OUTH 5  
6660 HOUFFALIZE




Installation contrôlée par :  
OCB, Kon. Astridlaan 60, 2550 Kontich  
Inspecteur : TOUSSAINT Fabrice  
Date : 19/04/2022  
PV n° : 5805962

Enddraachtschema  
220V

Jan Biesmans  
Op het Hofken 1  
Tongeren

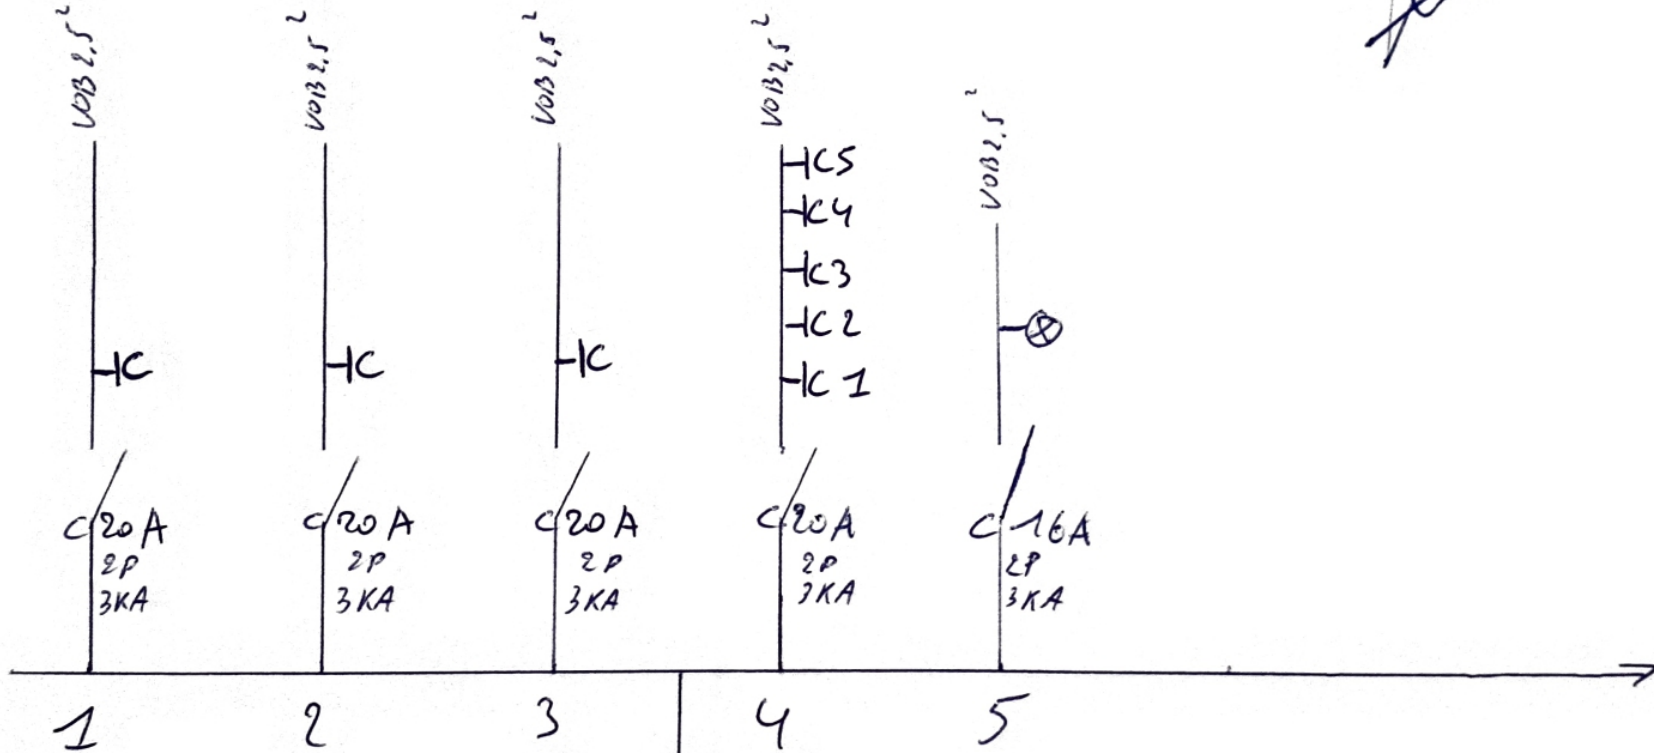

3x400V+N

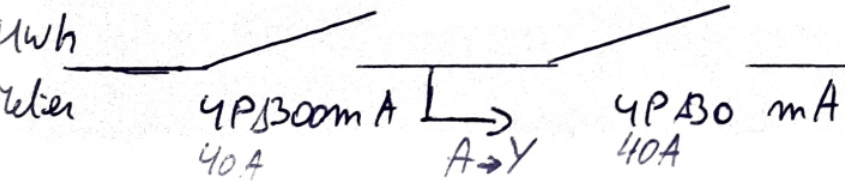


OL FOSSE D'OUTH 5  
6660 HOUFFALIZE

**OCB** TOUSSAINT Fabrice  
GSM 0496/560.640  
fabrice.toussaint@ocb.be

OF

Conductieschema

Jan Biesmans  
Op het Hofken 1  
Tongeren

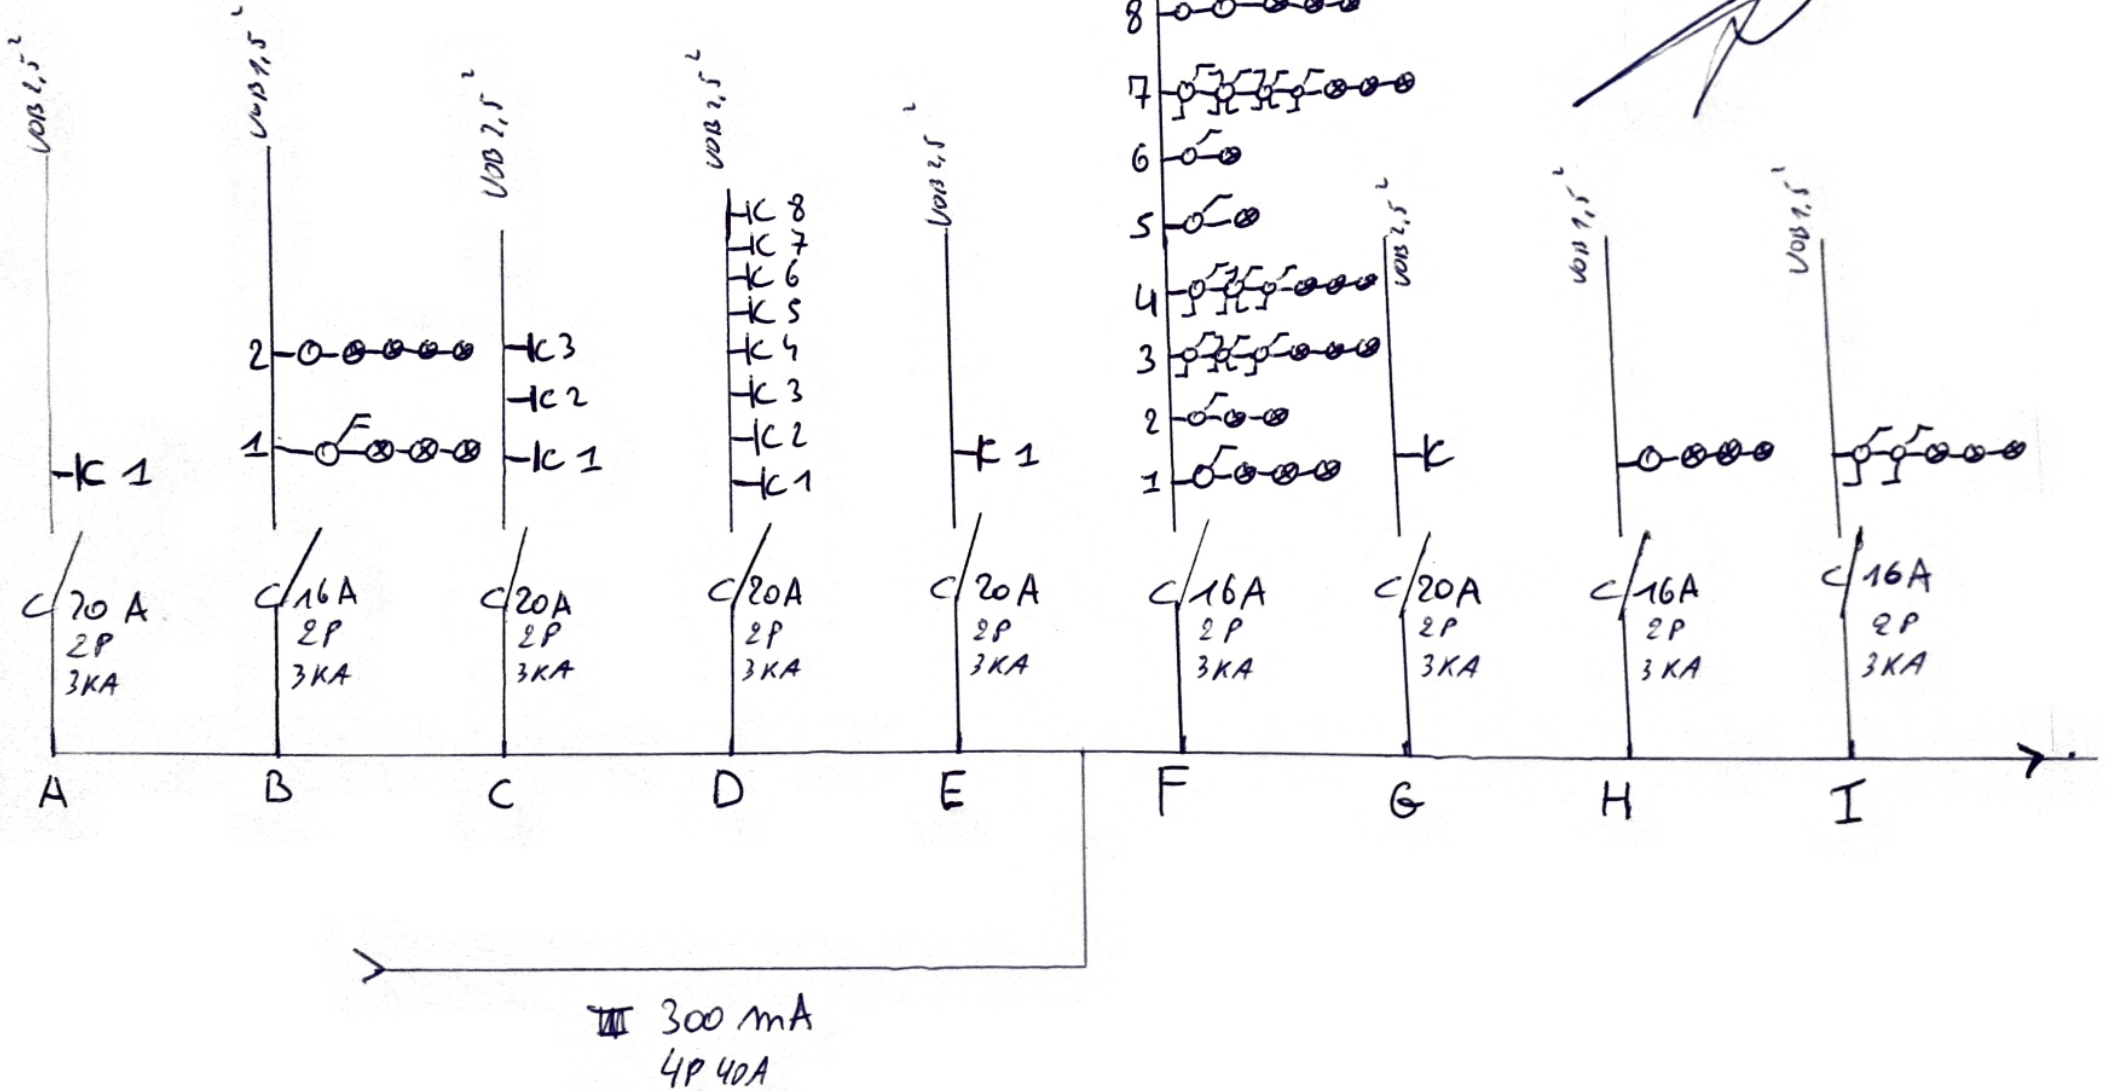


OL FOSSE D'OUTH 5  
6660 HOUFFALIZE



TOUSSAINT Fabrice  
GSM 0496/560.640  
fabrice.toussaint@ocb.be

Enchevaats dema  
220V

Jan Biesmans  
Op het Huis 1  
Tongeren

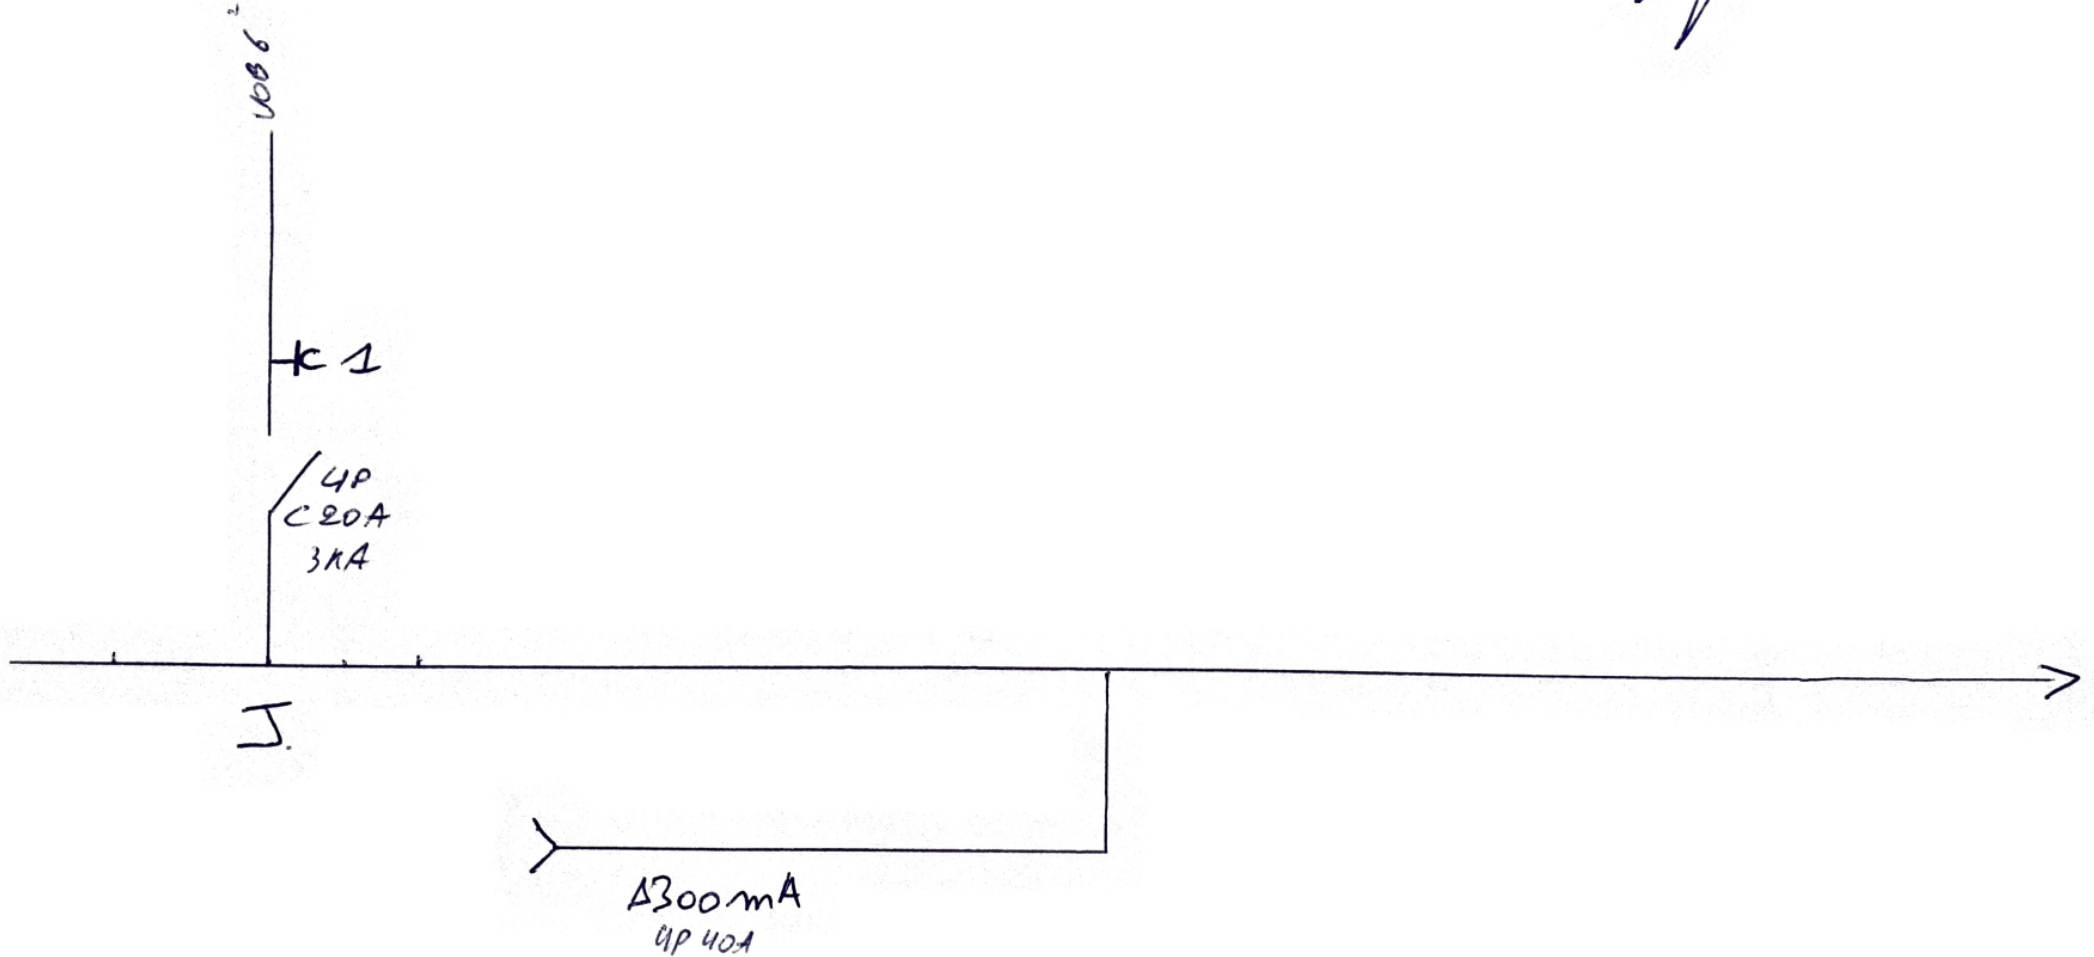

OL FOSSE D'OUTH 5  
6660 HOUFFALIZE



TOUSSAINT Fabrice  
GSM 0496/560.640  
fabrice.toussaint@ocb.be



Jan Biesmans  
Con het Hoffen =  
Tengeren

