

L'ENTREPRENEUR EST TENU DE FAIRE DESSINER ET CALCULER TOUS LES OUVRAGES DE STRUCTURE EN ACIER, EN BOIS, EN BETON ARME OU EN ELEMENTS DE BETON PREFABRIQUES PAR UN INGENIEUR SPECIALISE. LES RENSEIGNEMENTS REPRES SUR CE PLAN NETANT DONNES QU'A TITRE INDICATIF. LES COTES SERONT VERIFIEES PAR L'ENTREPRENEUR AVANT EXECUTION ET NE SERONT JAMAIS REPRISES A L'ECHELLE SUR LES PLANS. CE PLAN RESTE LA PROPRIETE DU BUREAU D'ARCHITECTURE ET NE PEUT ETRE DIVULGUE SANS L'AUTORISATION DE CE DERNIER

Pour la SPRL:

Rue des Armoiries, 11 bte 3 - 6900 MARCHÉ-EN-FAMENNE
Tél. 084/31 67 14 - Fax. 084/31 50 17 - burnon@marche.be

BURNON s p r l
société civile multiprofessionnelle d'architectes



Stas Frank look
0485 062782

Sect° A n°702C
Date: 18/01/2017




COMMUNE DE HOUFFALIZE
Mr et Mme VAN DE WEYER - VAN GENECHTEN
87, Heleinde 2431 VEERLE
Transformation - régularisation d'une maison d'habitation
5, Route del Fosse d'Outh HOUFFALIZE
Demande de permis d'urbanisme
Plans - Coupes - Façades - Implantation - Situation
Echelle: 1/50 - 1/200 - 1/250 - 1/2500

AR01

1628

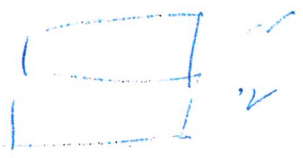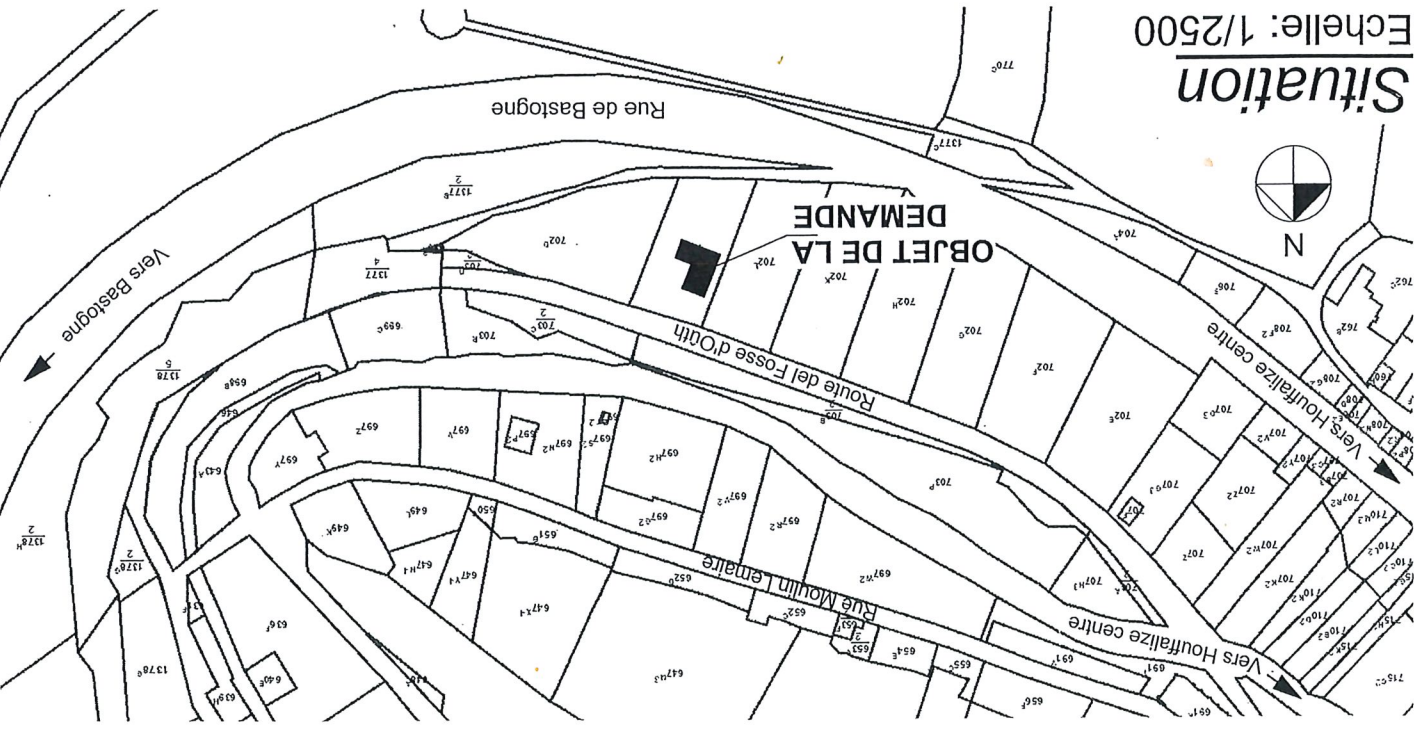


Costas Domincque FEB
0476/213538

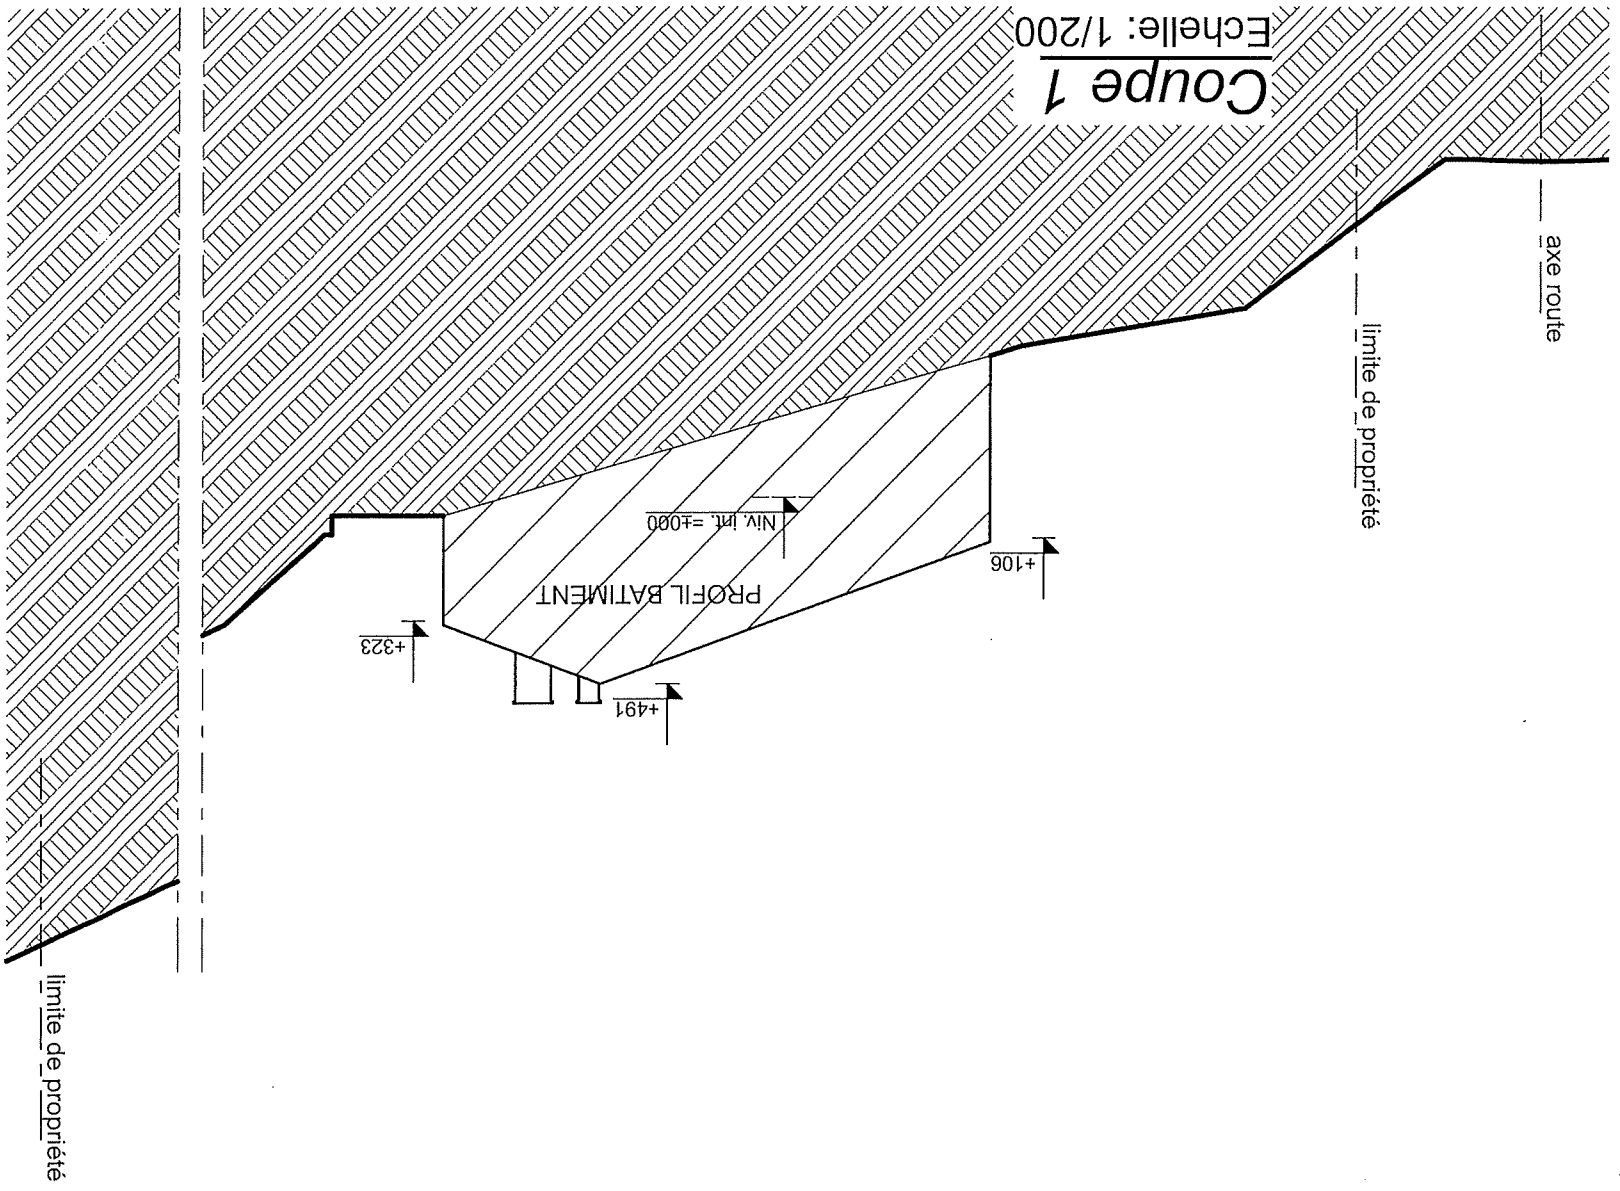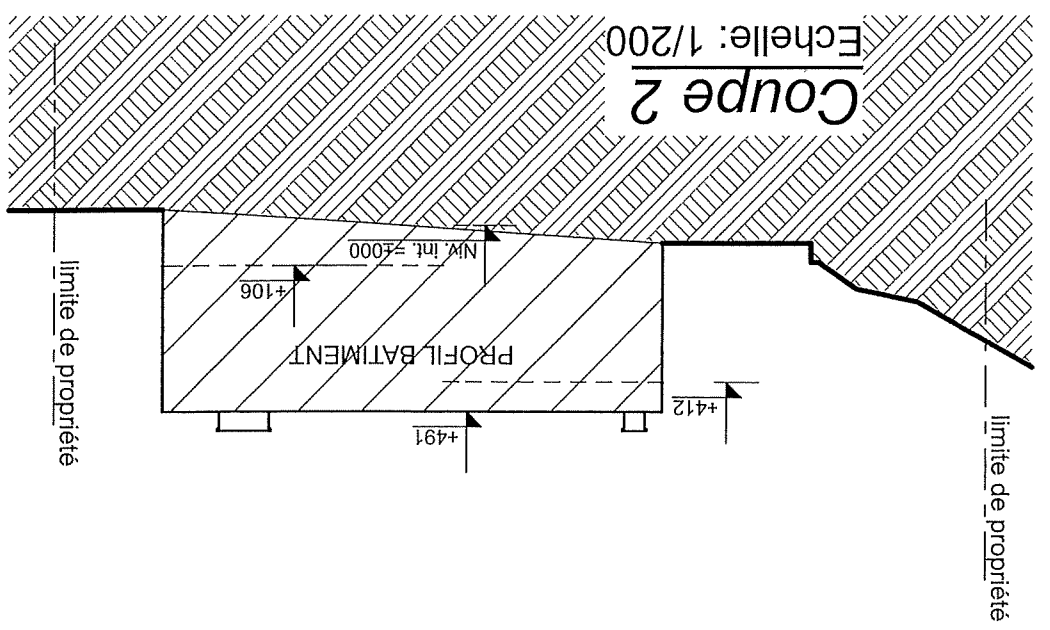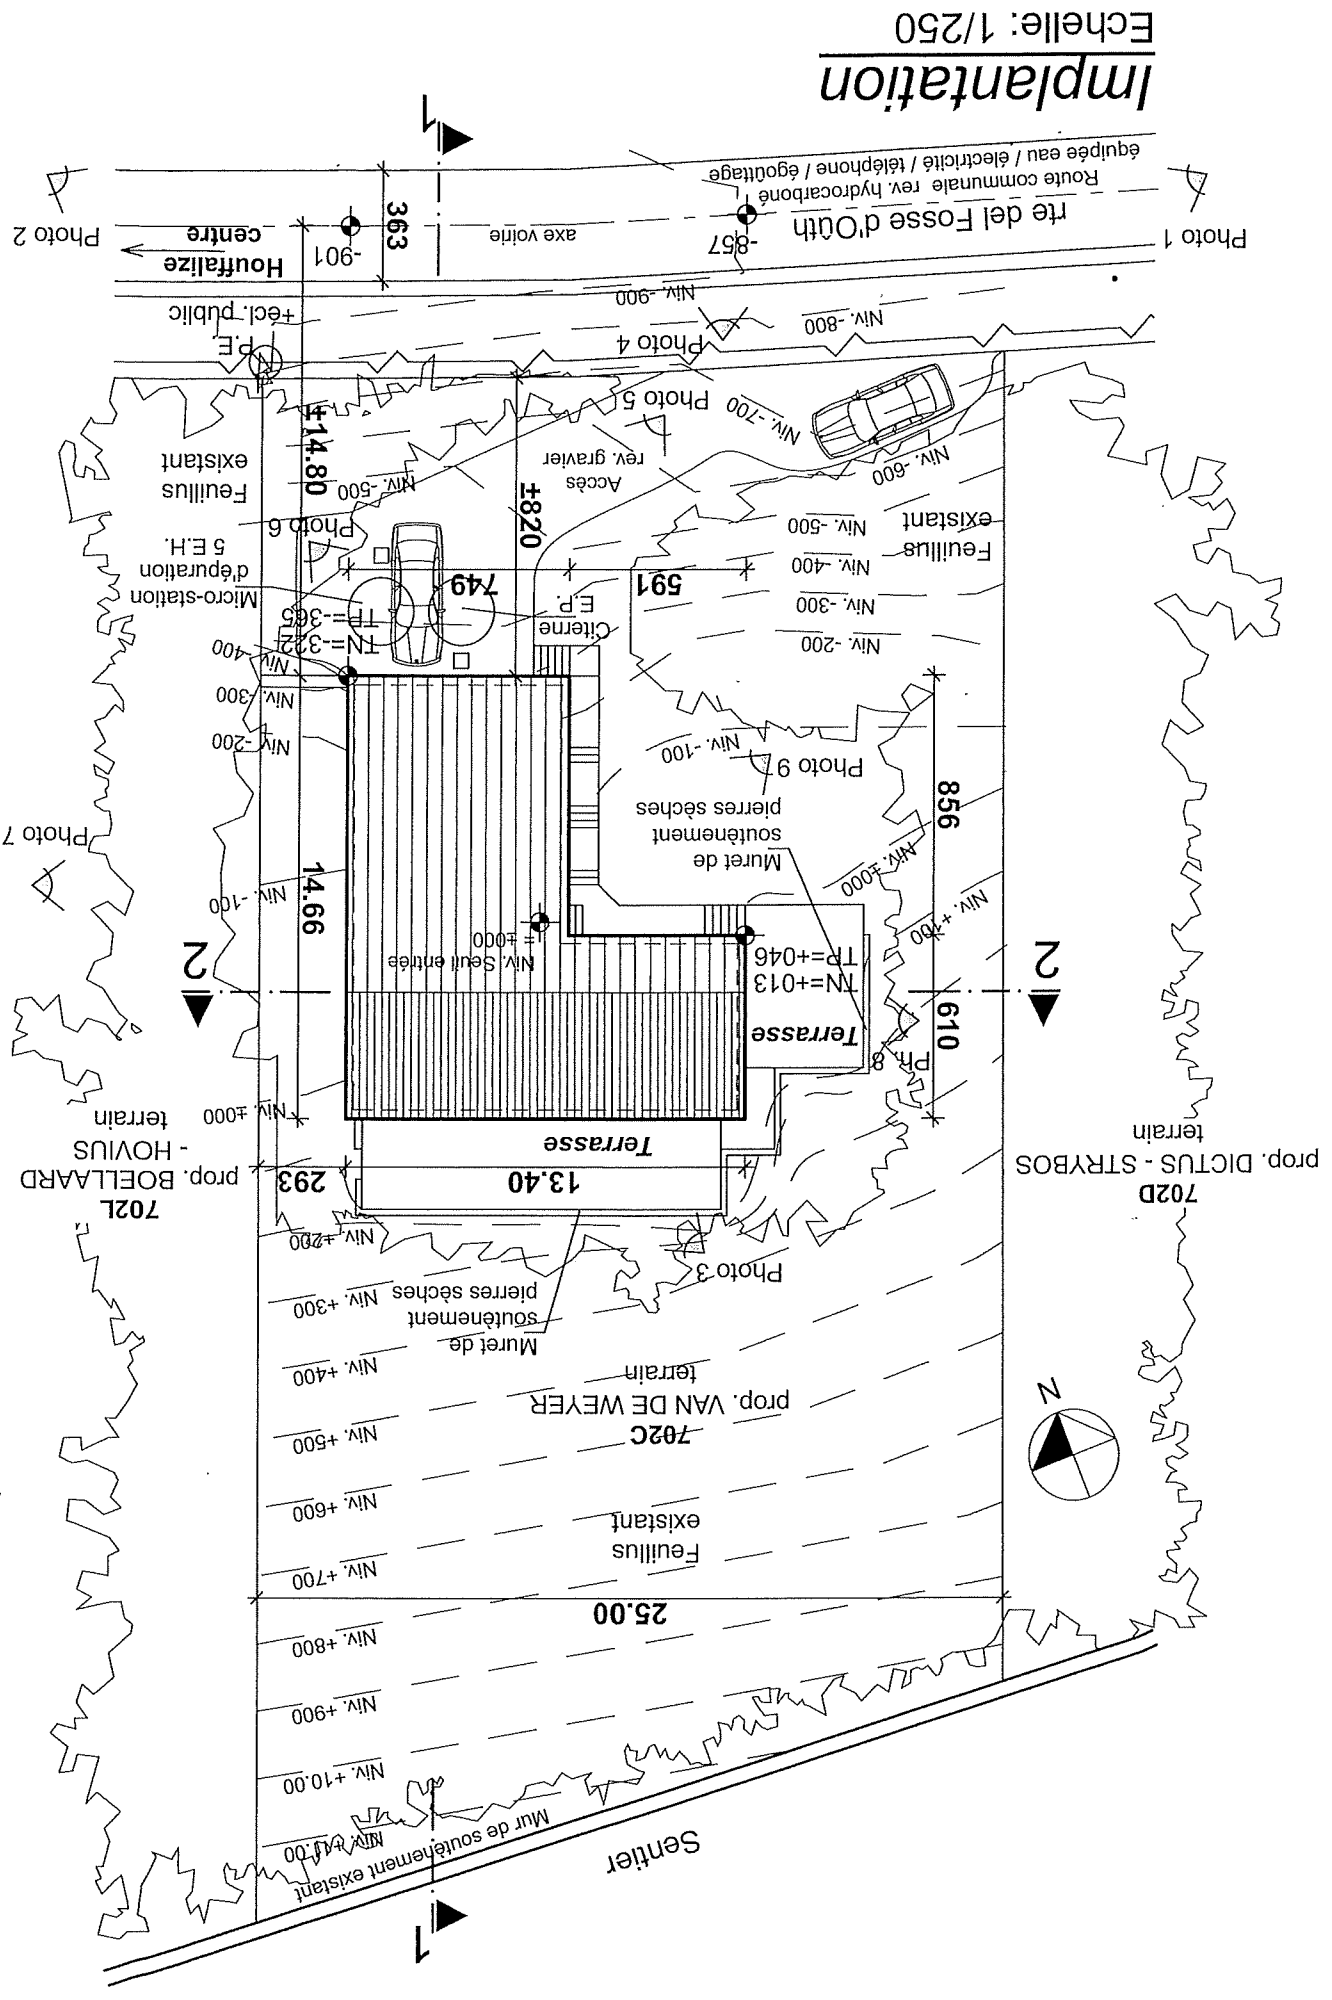


Sous-sol

Echelle: 1/100

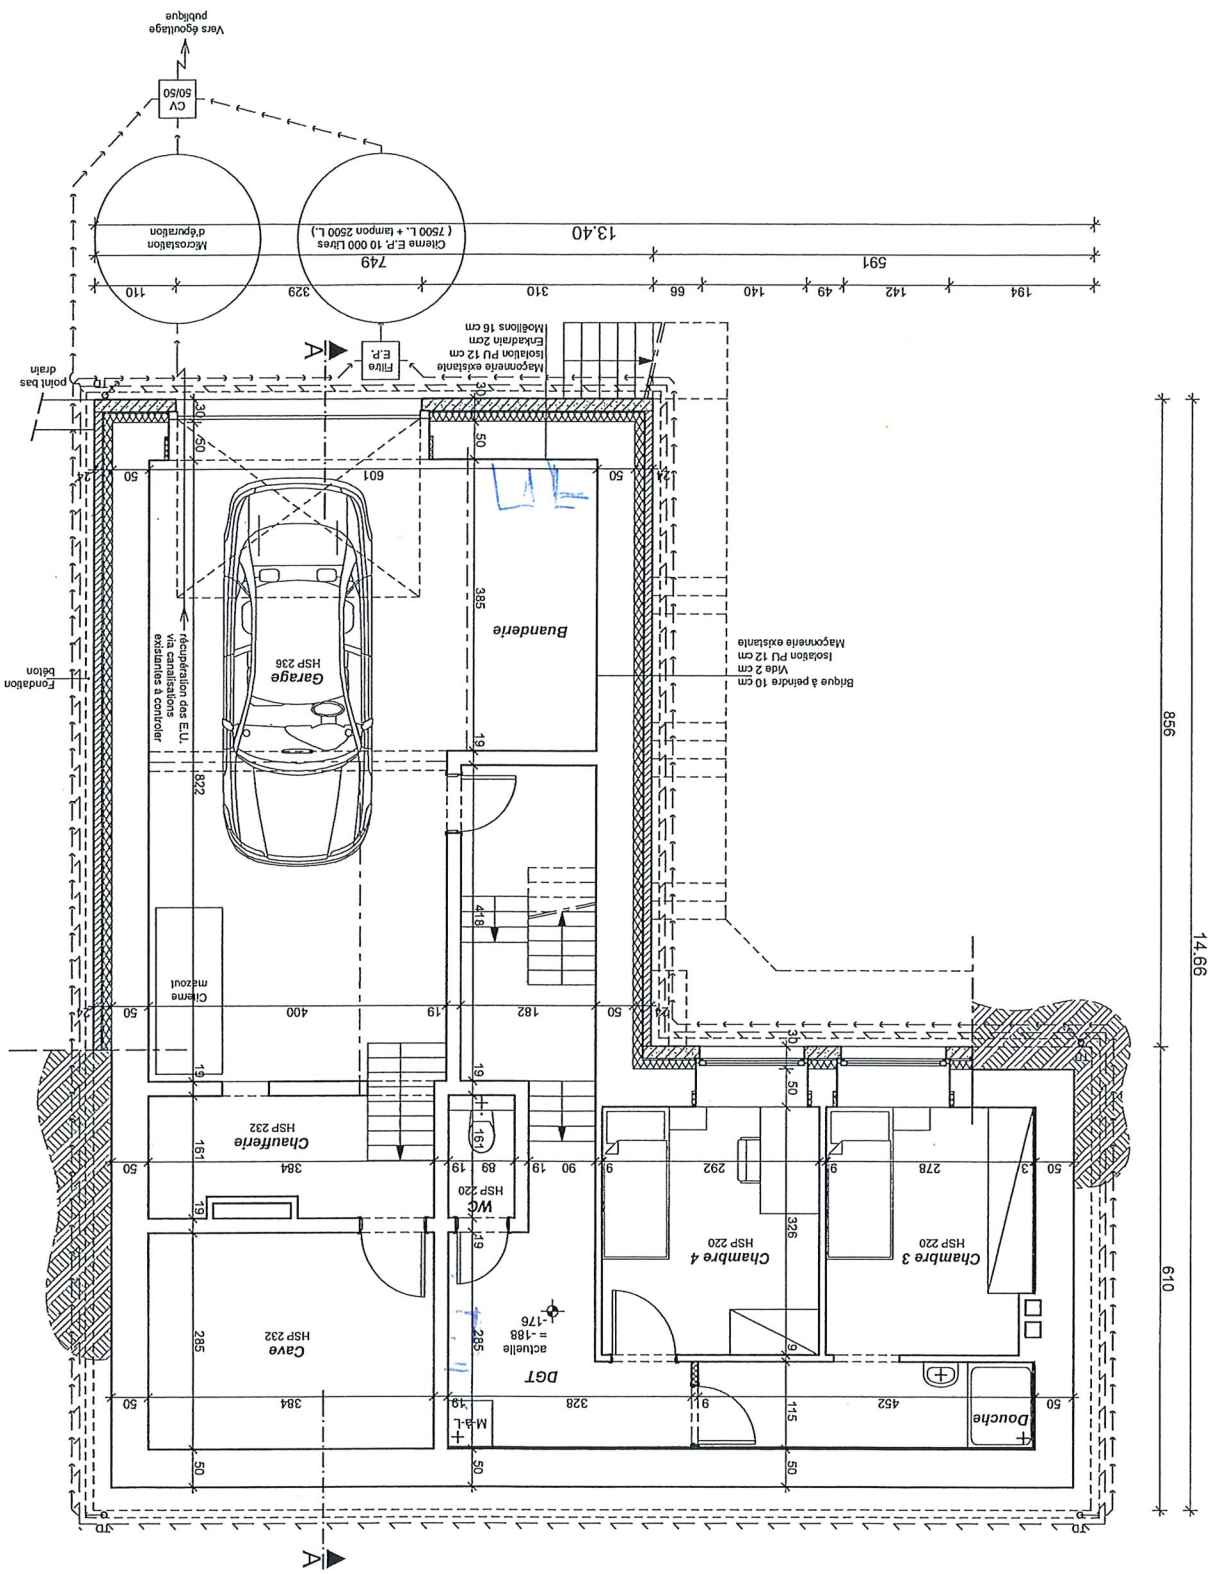




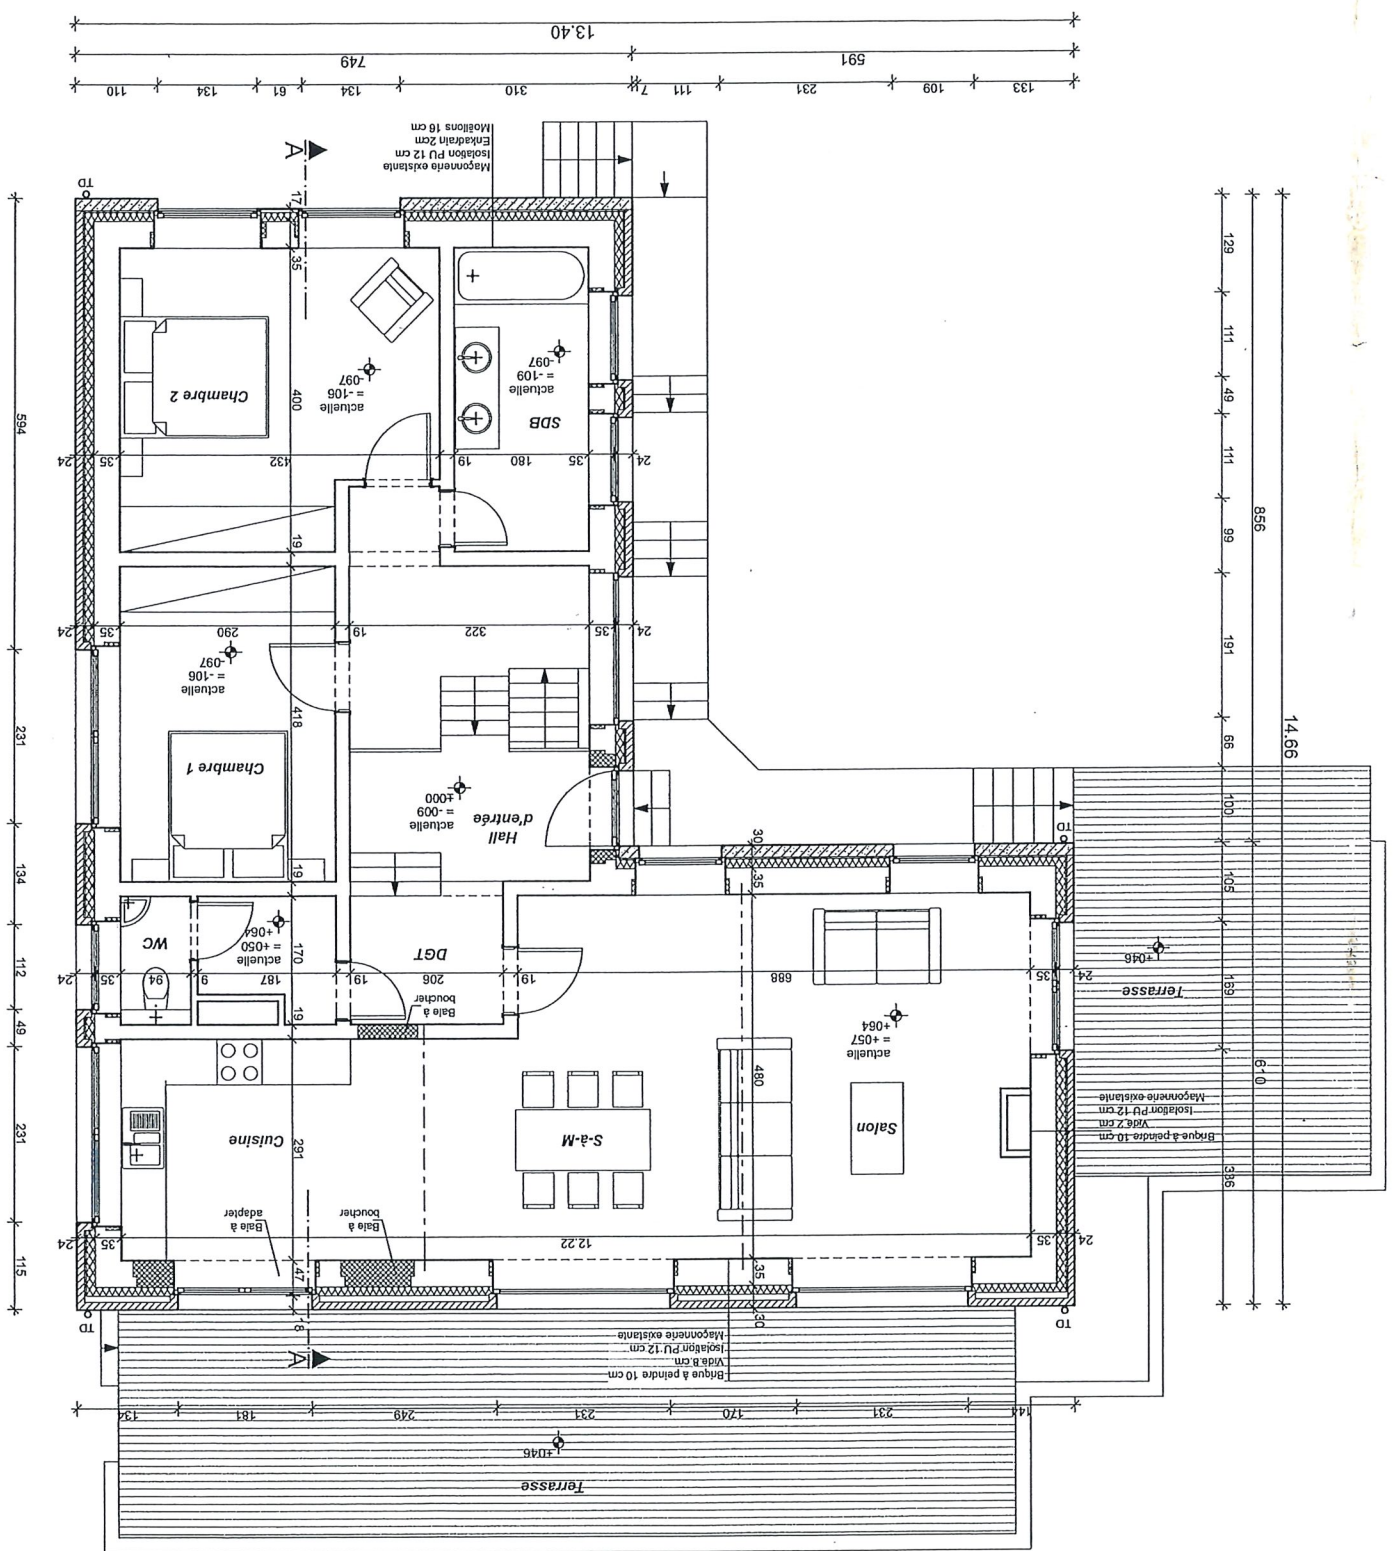

Rez-de-chaussée


Echelle: 1/100

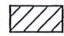

Model I 103M² Keller

-  Isolant à placer
-  Pierre à maçonner
-  Brique à maçonner
-  Bloc à maçonner
-  Maçonnerie existante


LEGENDE:

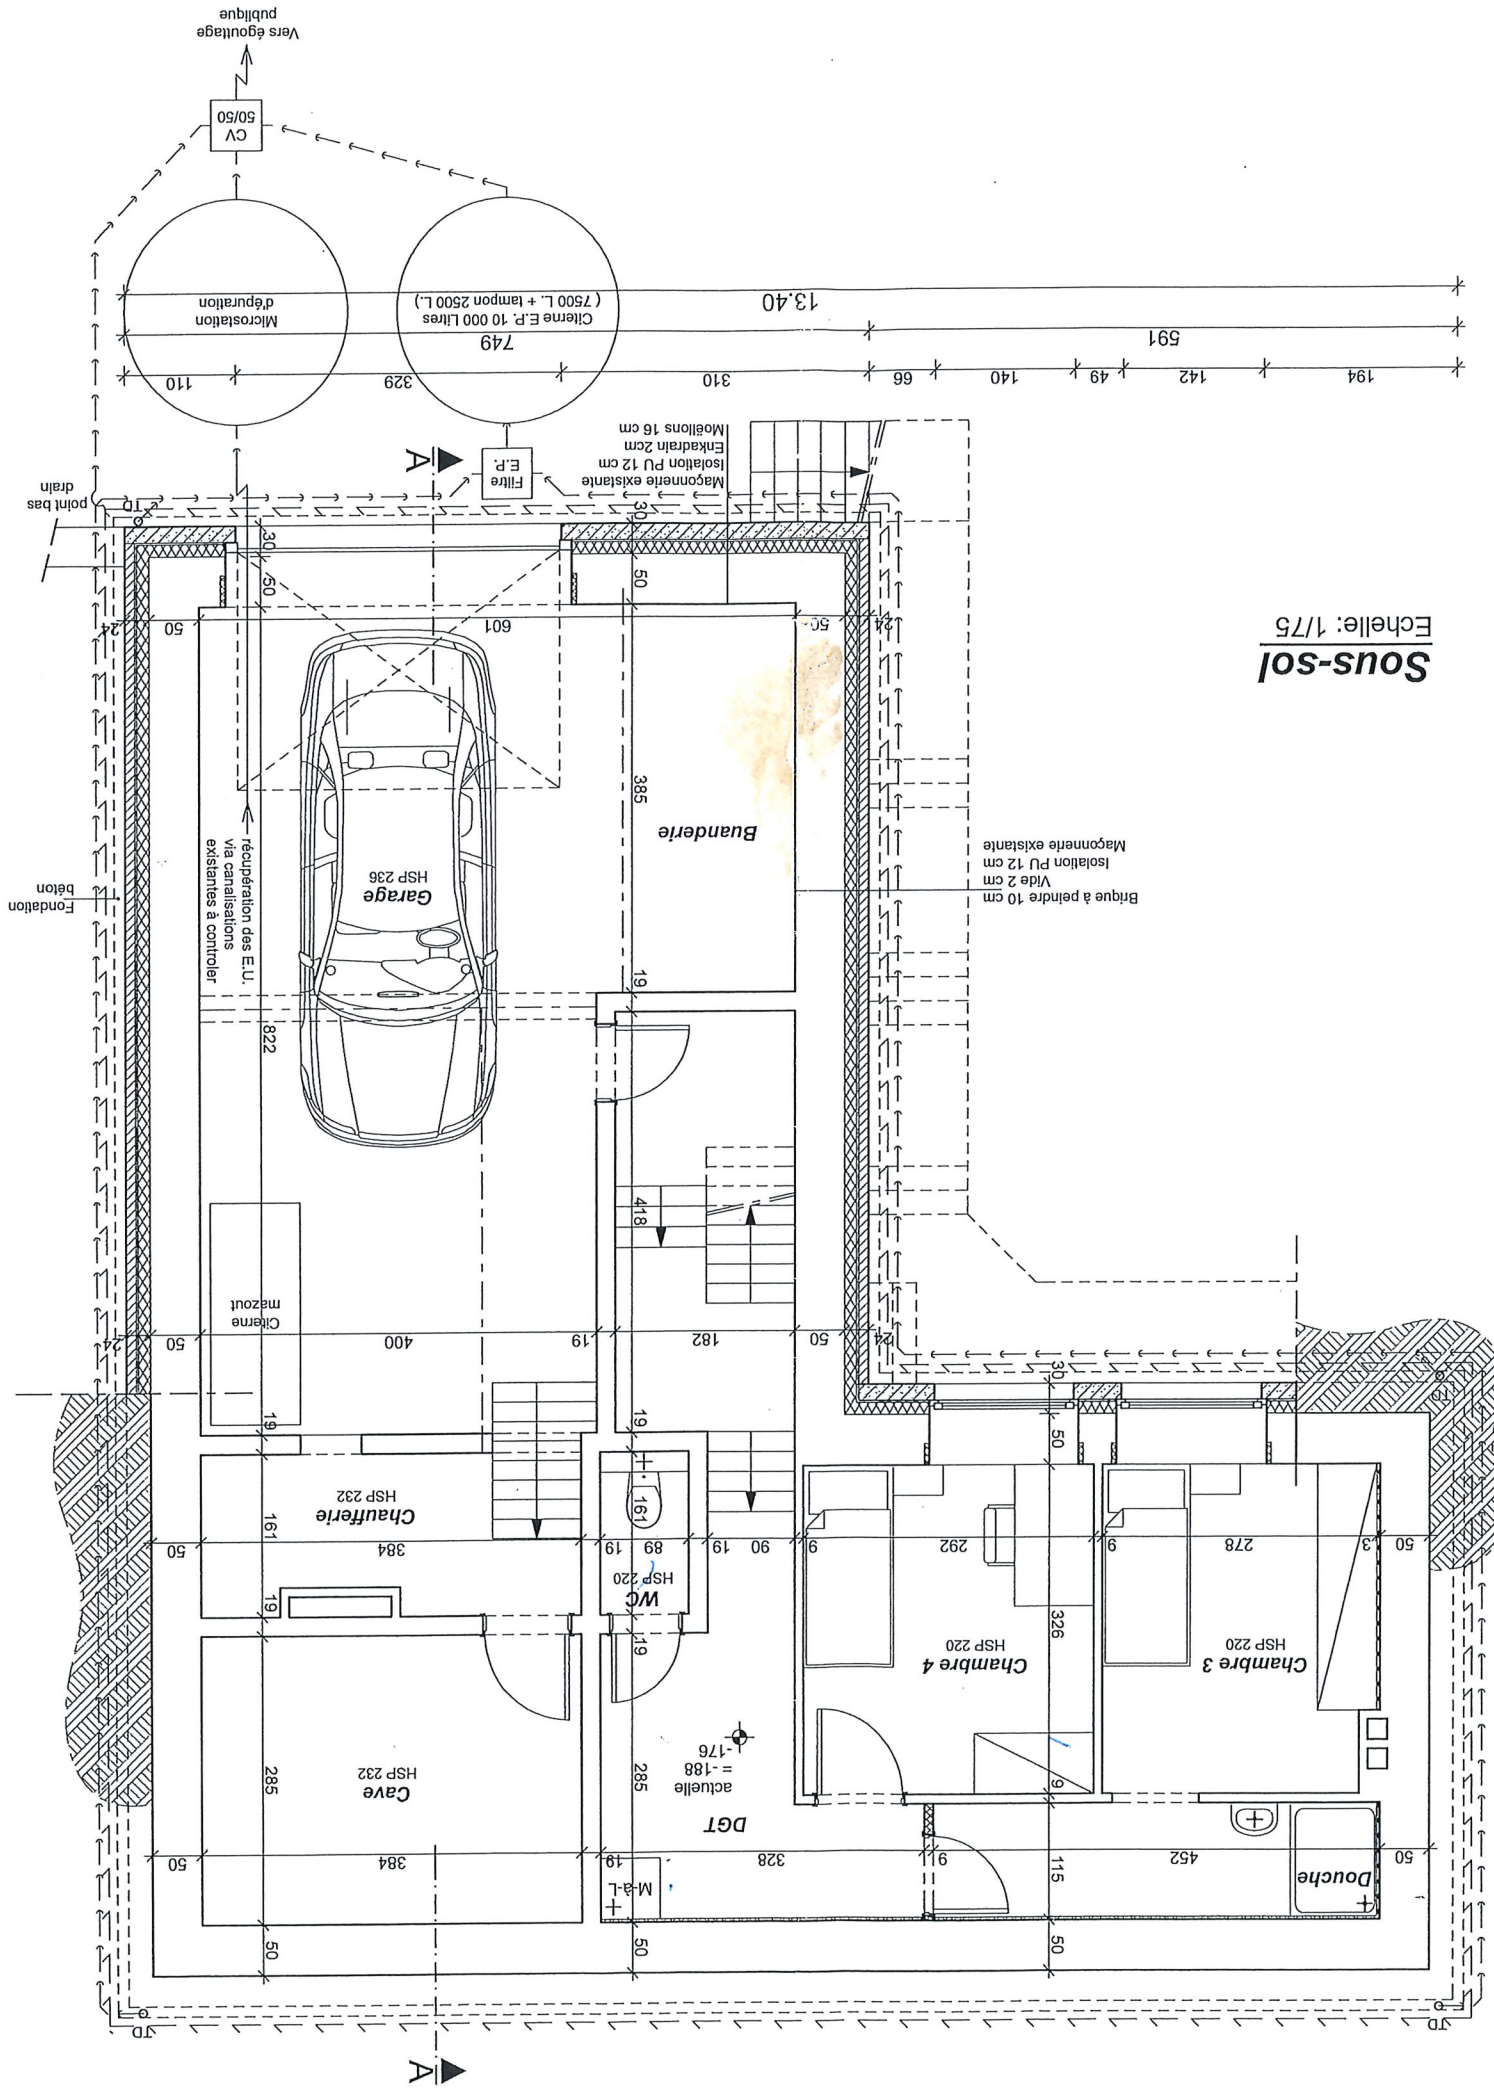

Sous-sol
Echelle: 1/75


Rez-de-chaussée

Echelle: 1/75

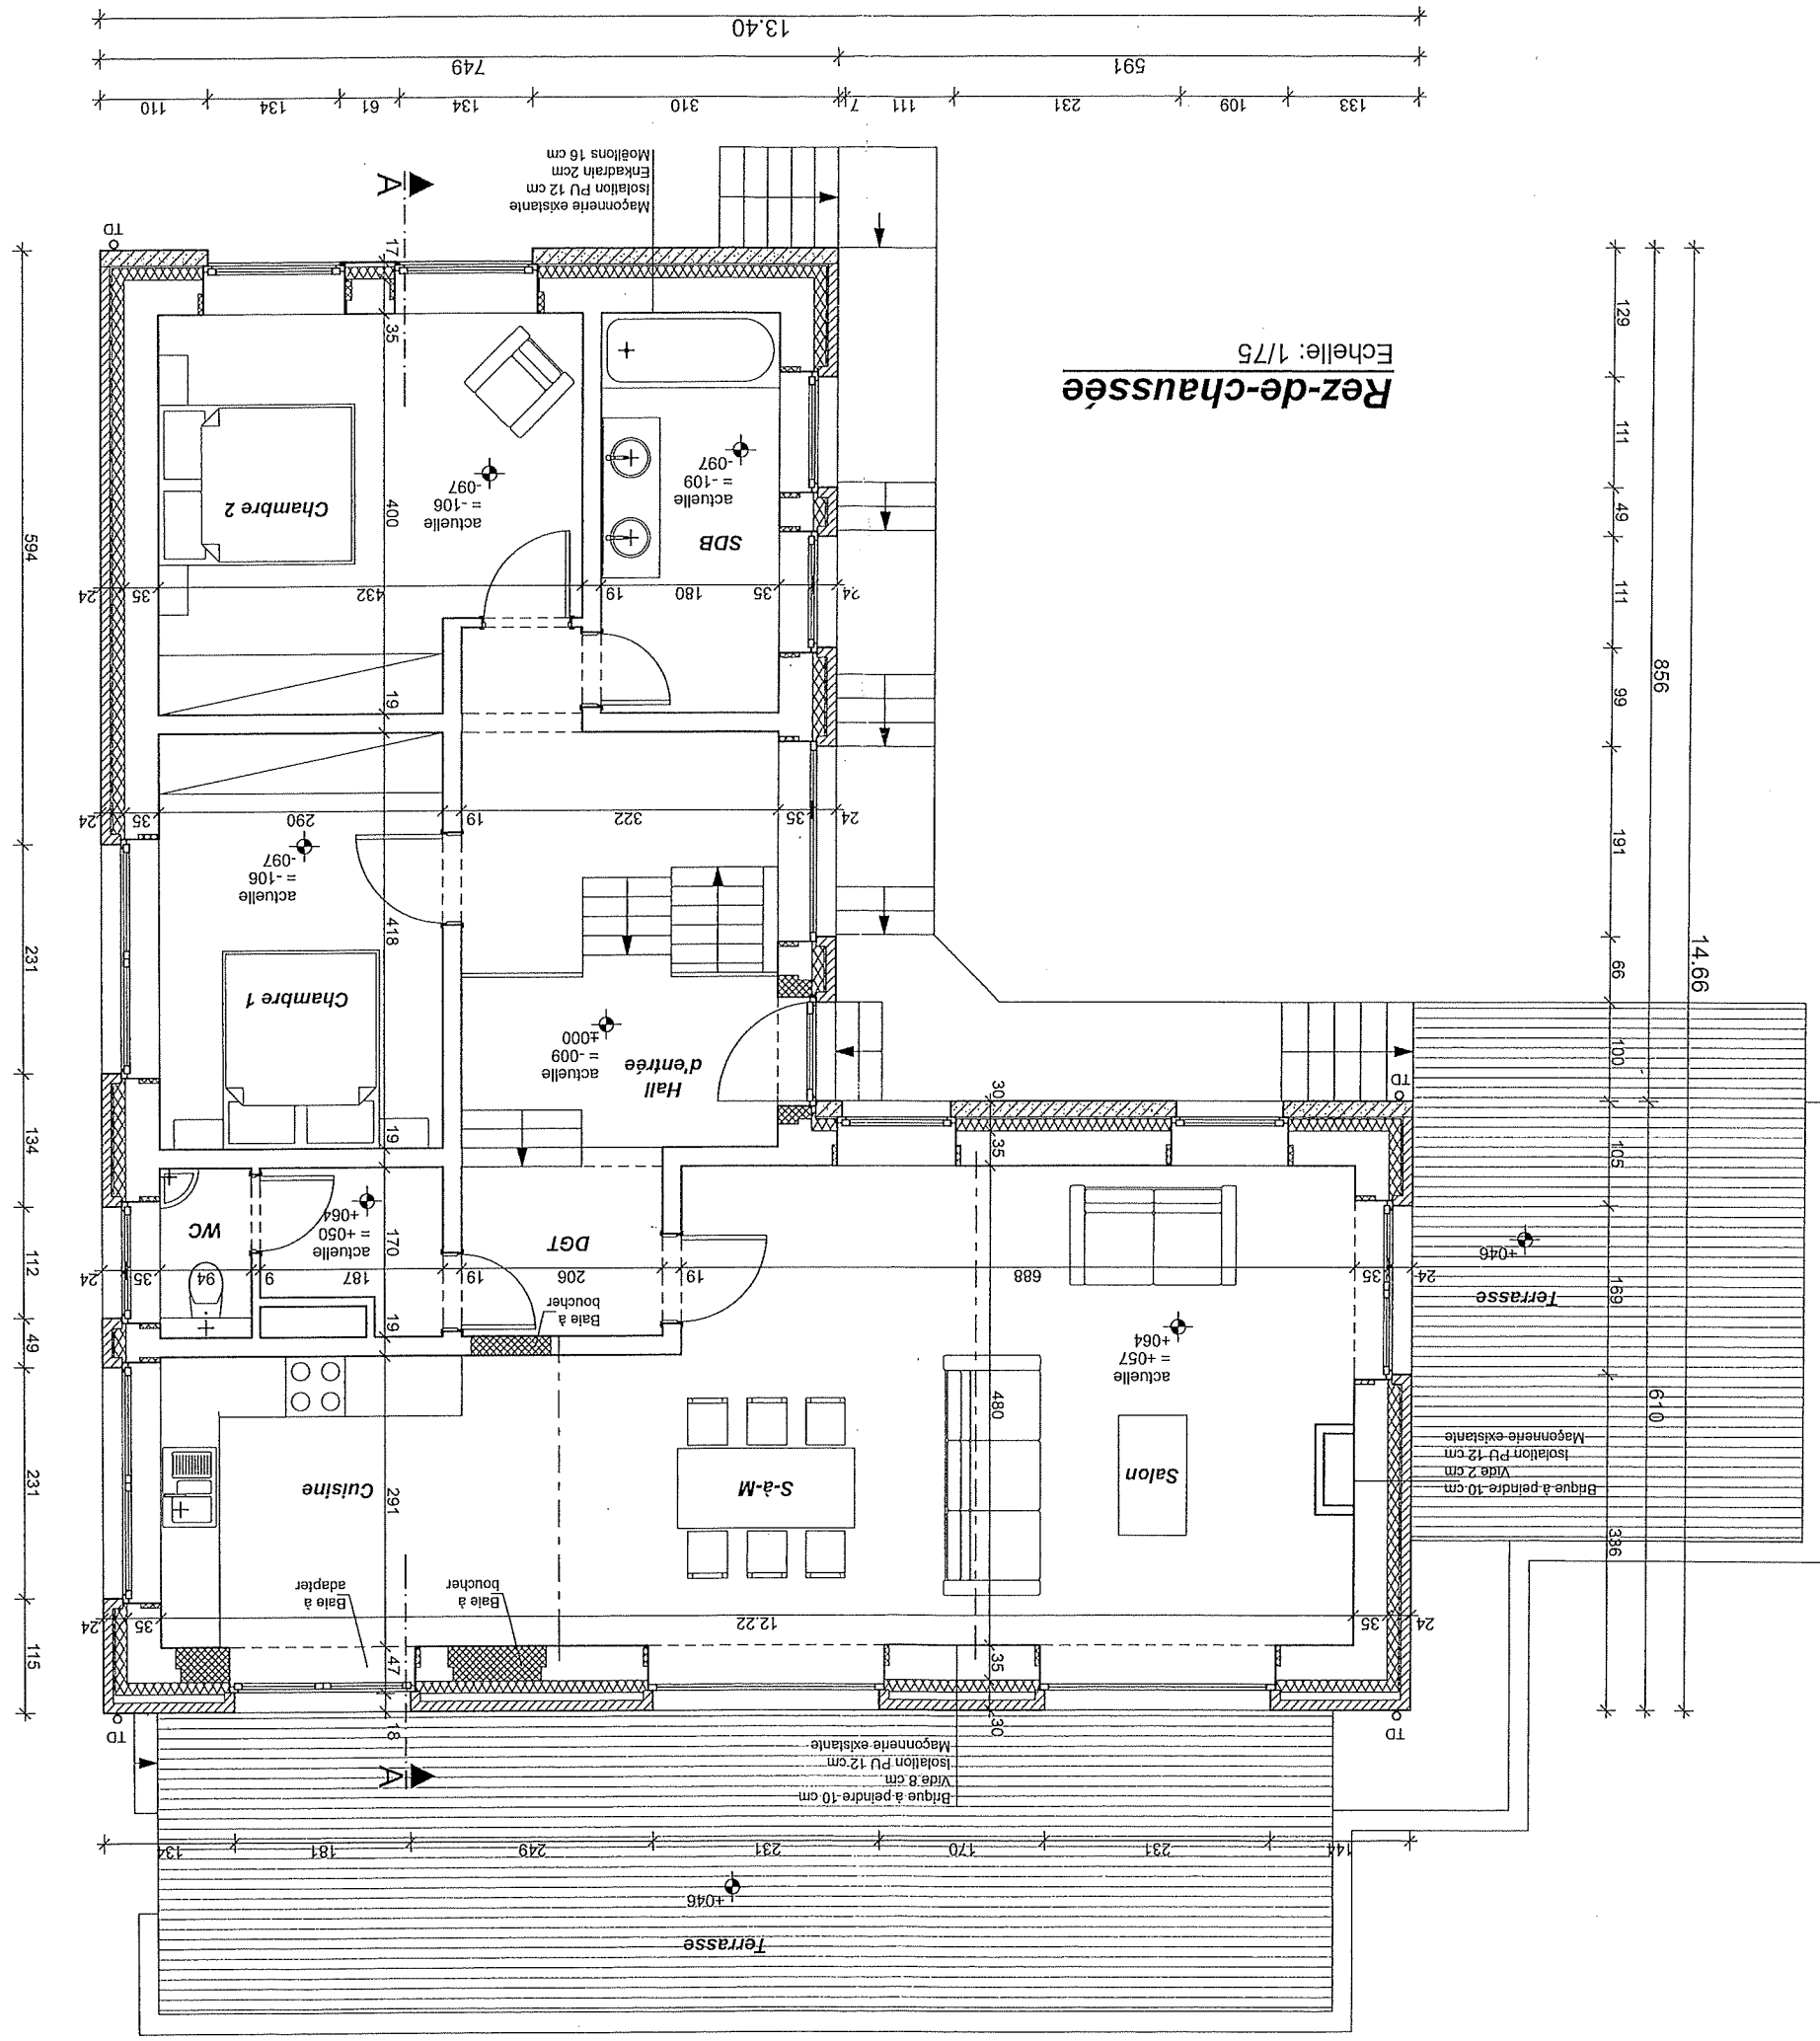


- LEGENDE:
- Maçonnerie existante
 - Bloc à maçonner
 - Brique à maçonner
 - Pierre à maçonner
 - Isolant à placer

Façade Sud-Est
Echelle: 1/50

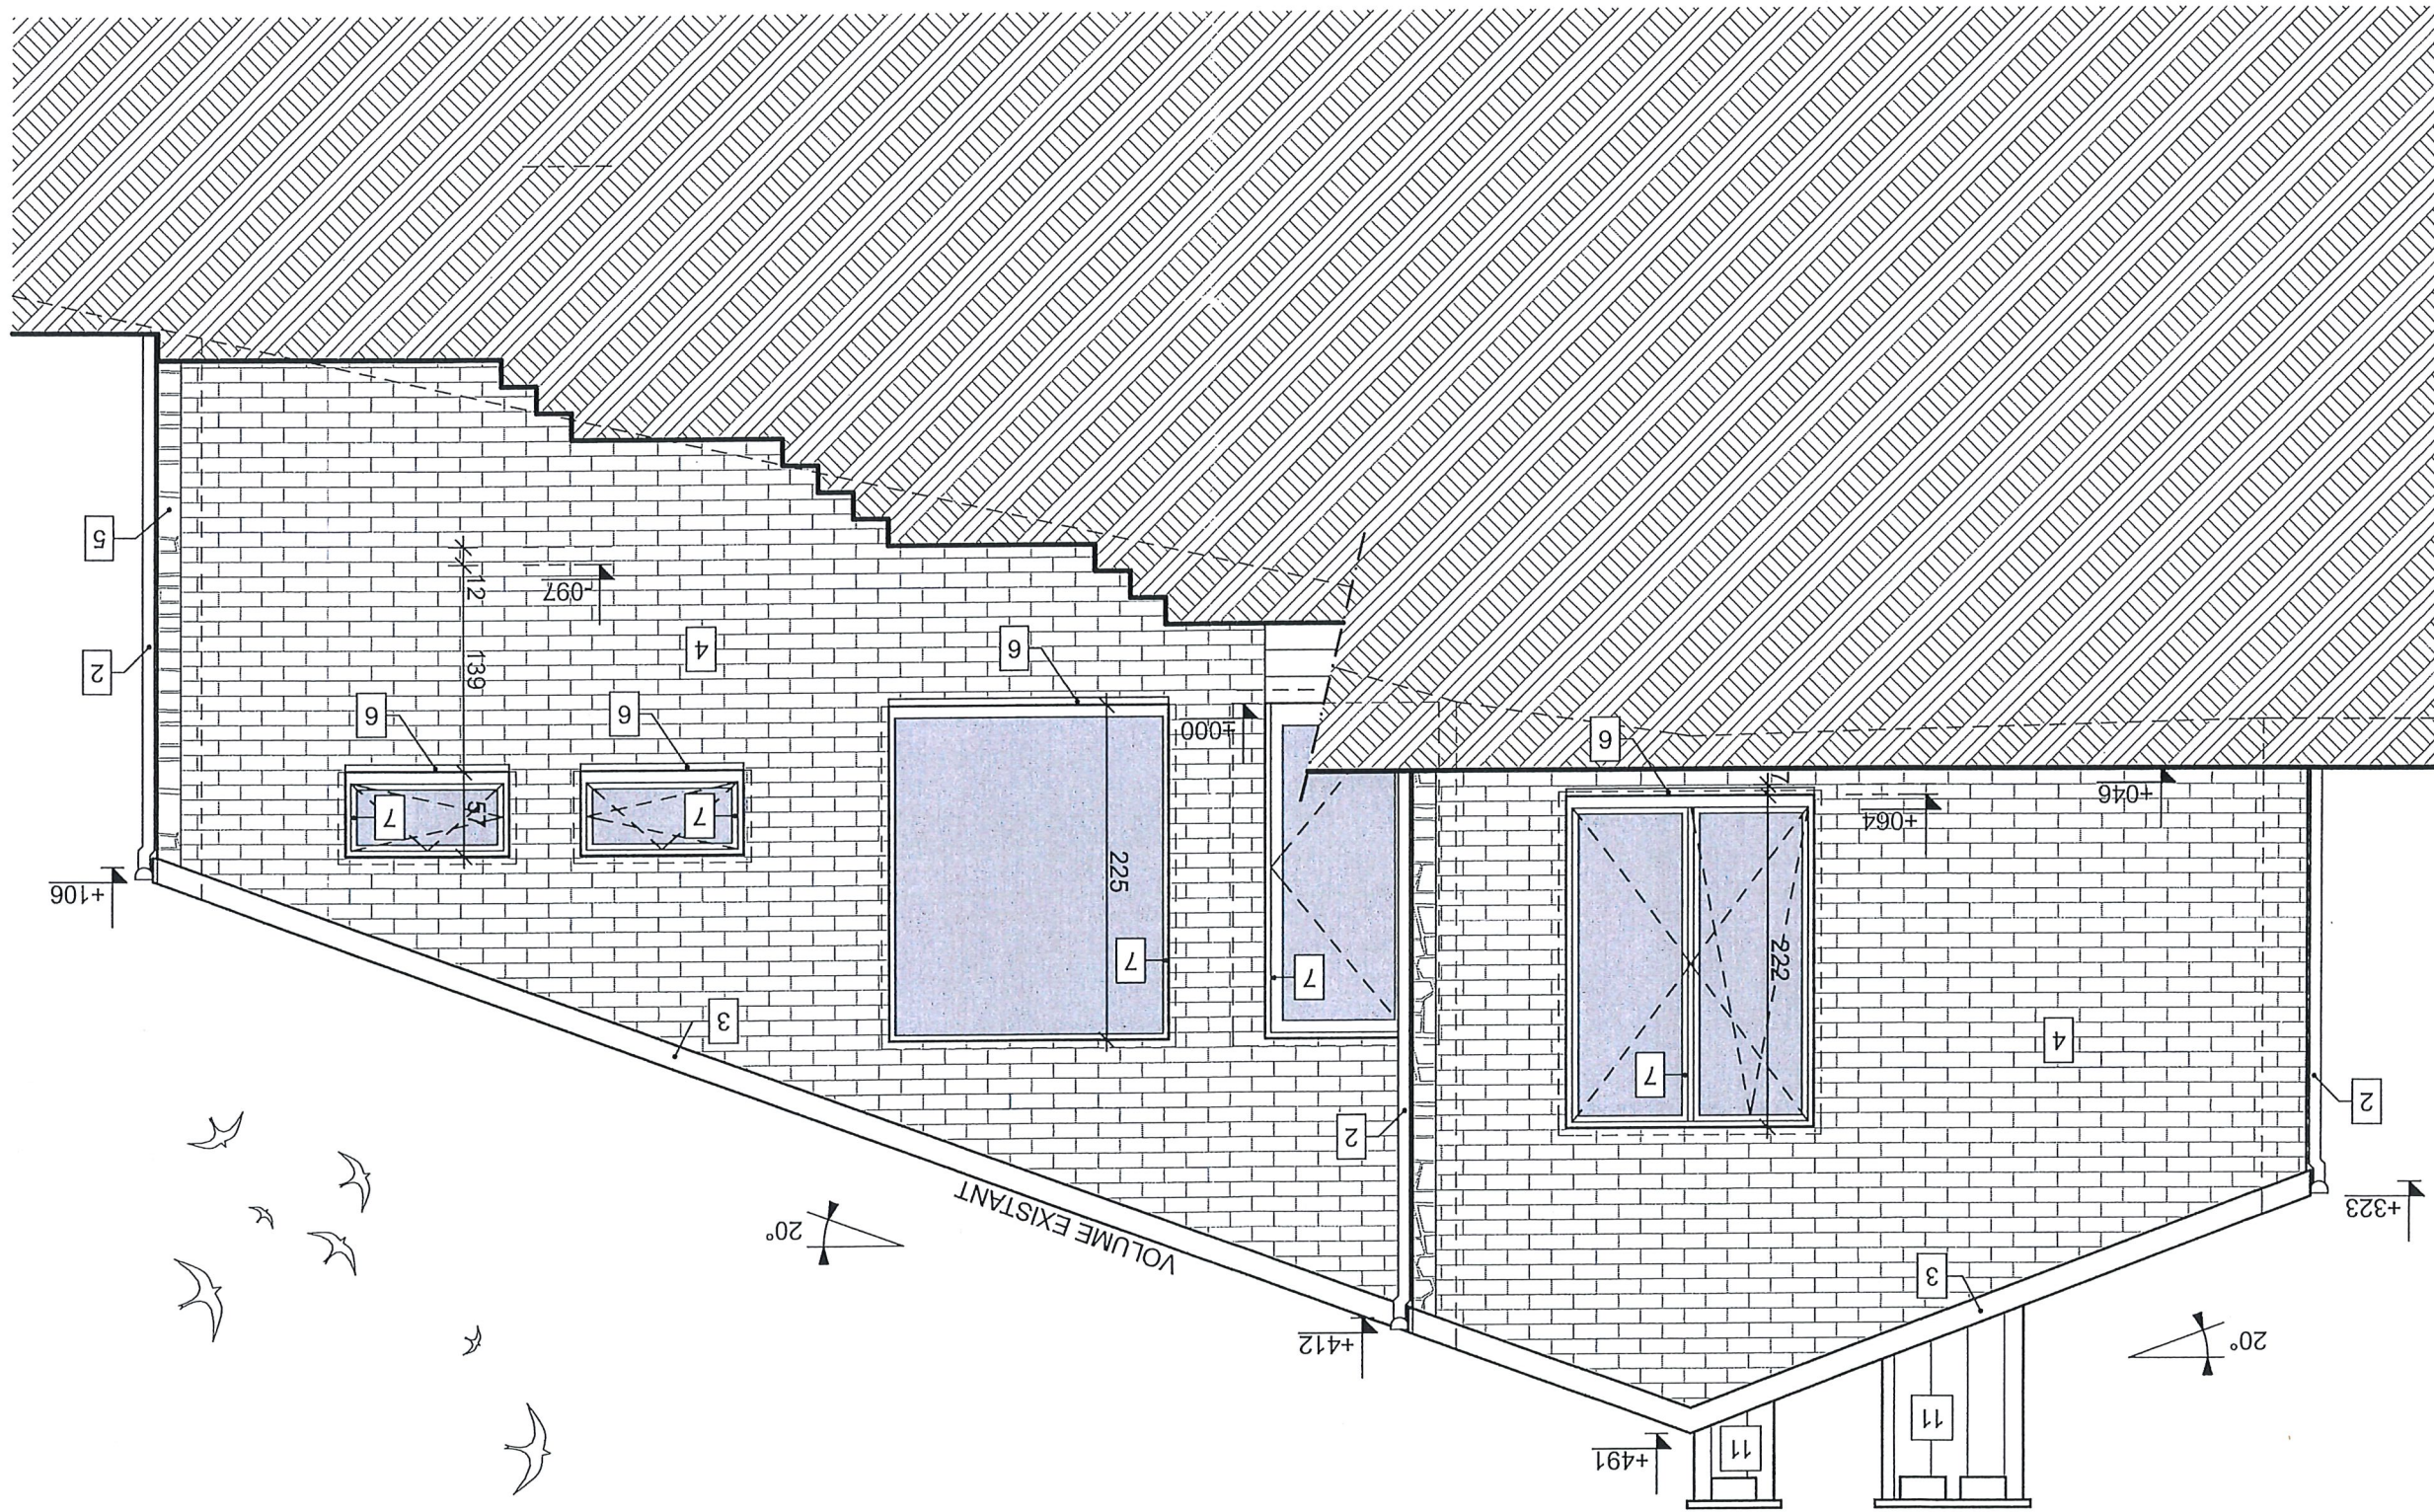

Façade Nord-Ouest

Echelle: 1/50

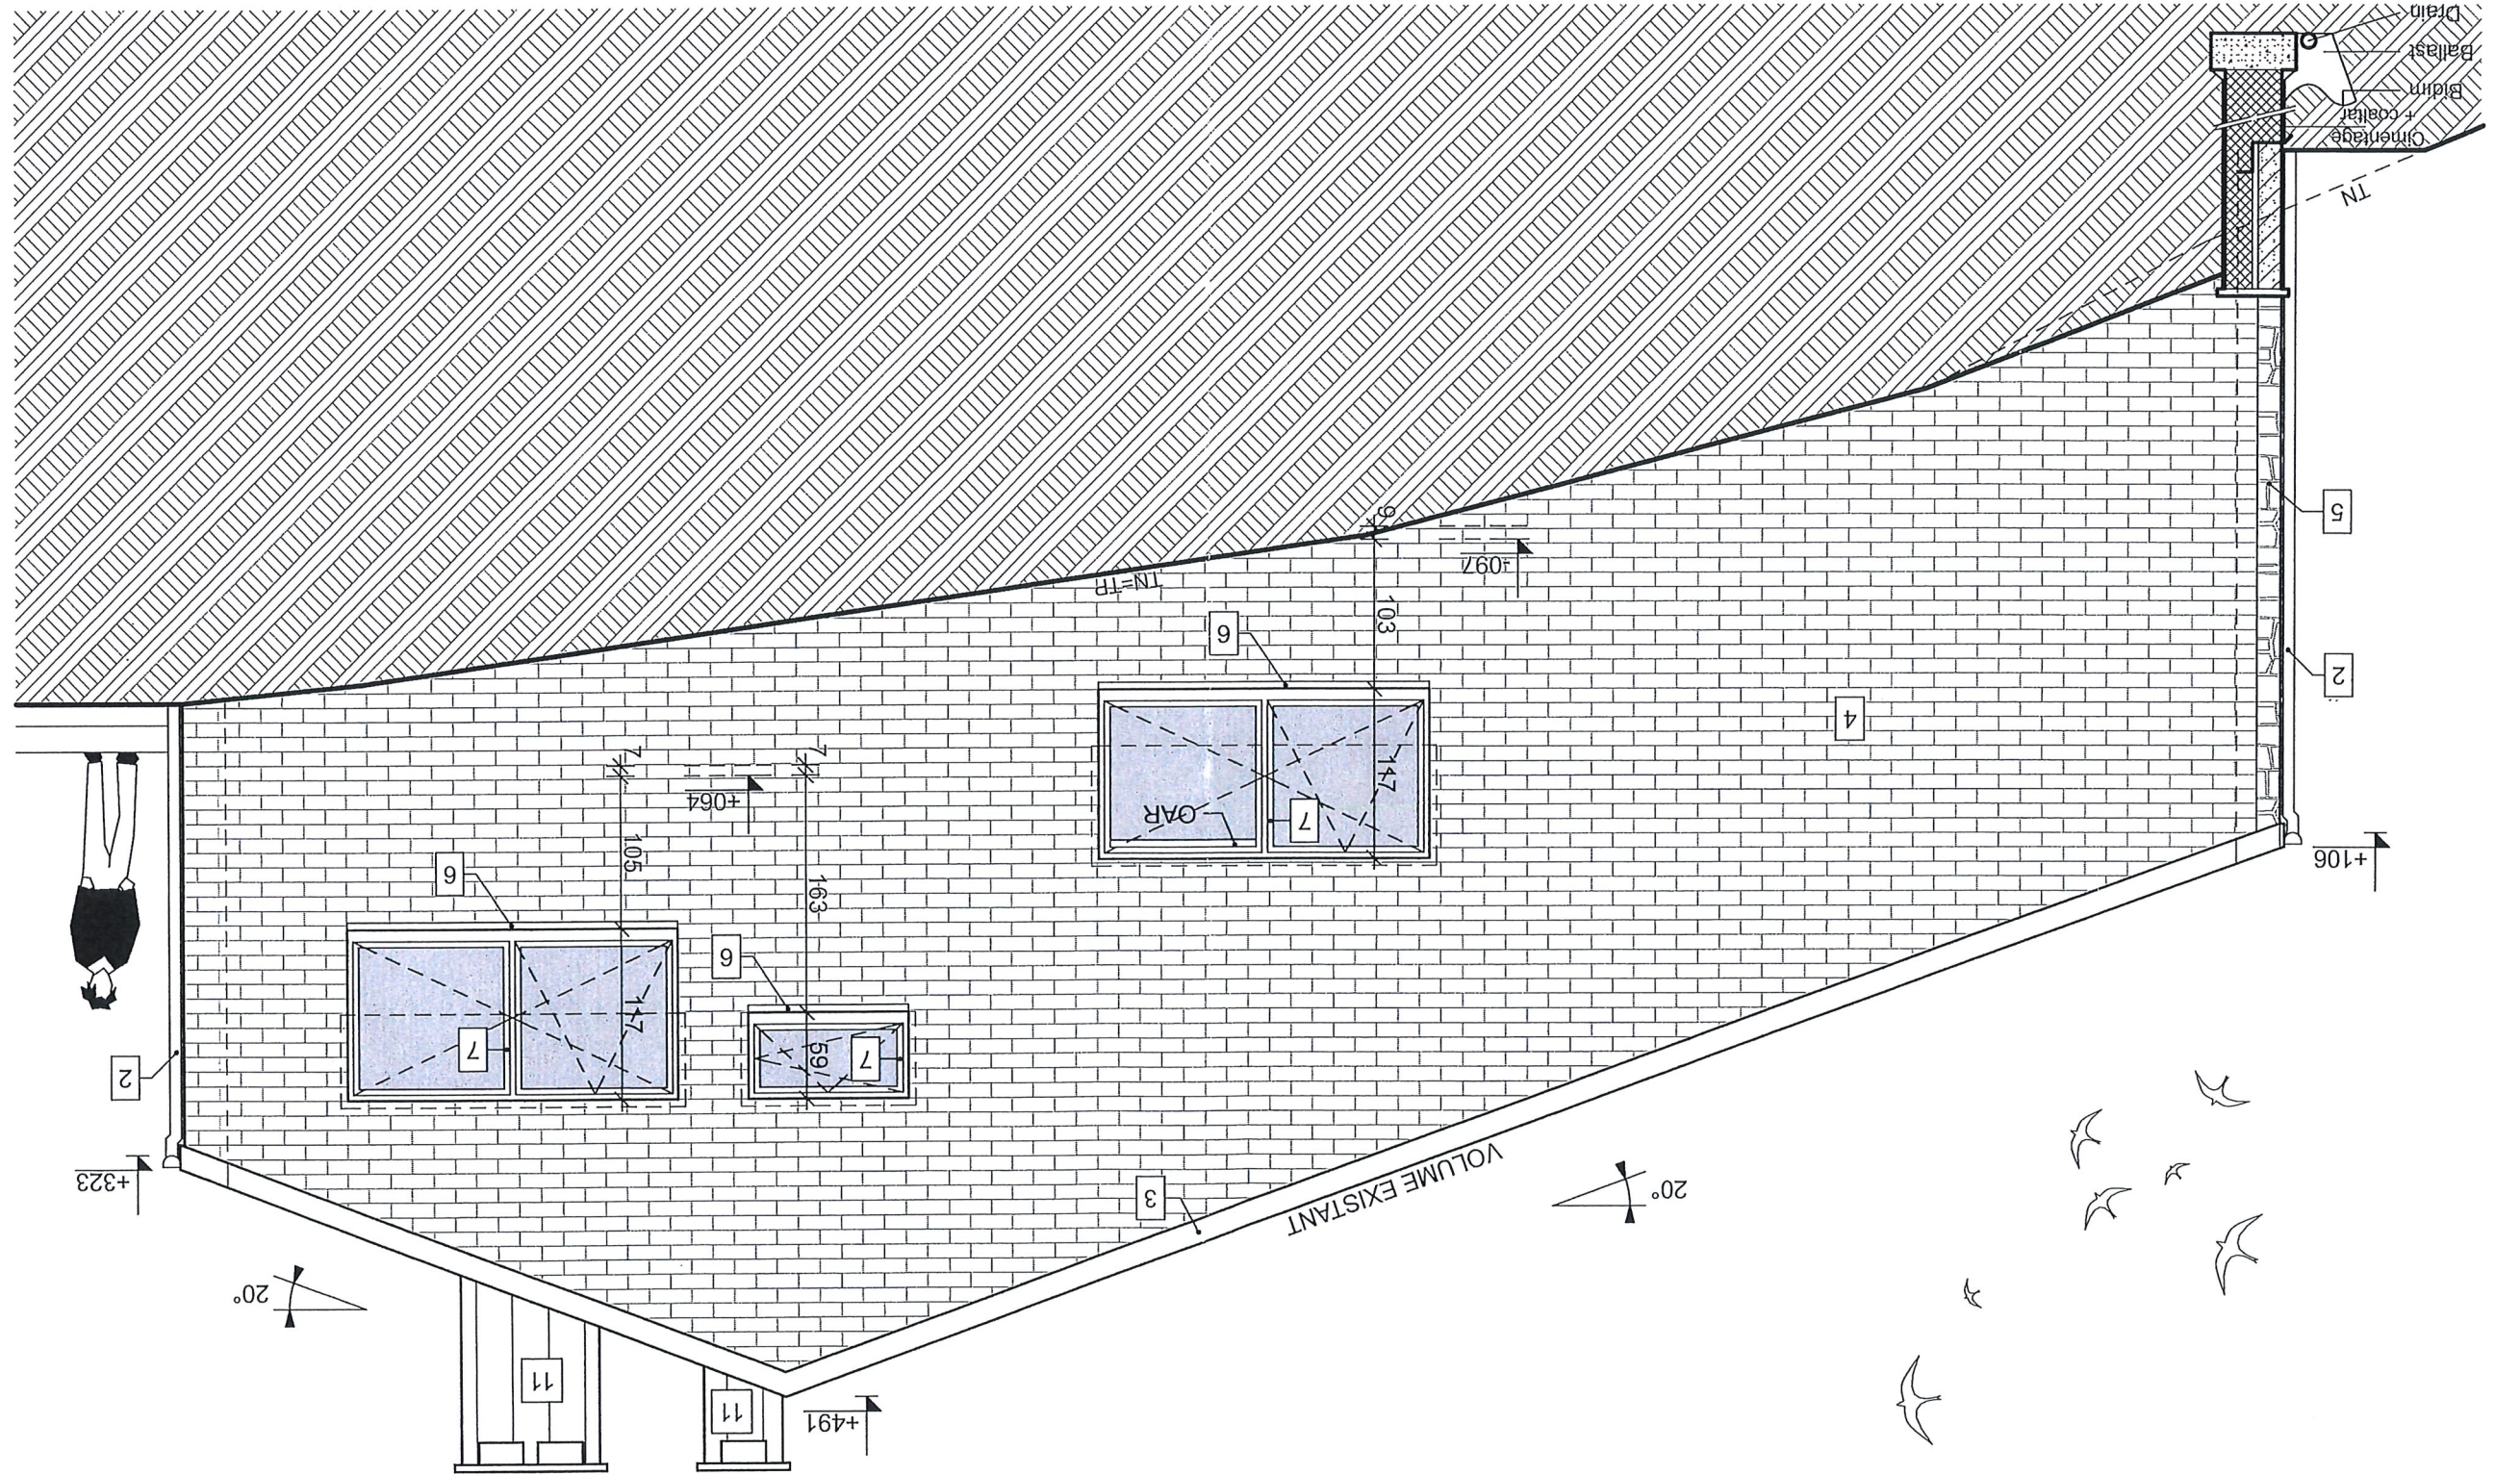

Façade Nord-Est

Echelle: 1/50

