

Resp. client:
N° commande.
N° client: 197372
Pers. cont.:
Tél.: -
Fax: -
GSM: -
e-mail: masson.gary@hotmail.fr



INSP-205



OCB vzw
Member of OCB Group

ProKo.: LS18
N° rapport : 6745468
N° rapp. prov.:
Date: 08/07/2026

Client / Mandant :

MASSON GARY
ST.MARIE 19
6690 VIELSALM

Département: ELE

RAPPORT DE CONTROLE D'UNE INSTALLATION ÉLECTRIQUE BT ou TBT
(Livre 1 - AR 08/09/2019) - Direction général de l'Energie
(exécuté sous l'accréditation BELAC INSP-205 suivant procédure QPRO/ELE/001, §7.3)

IDENTIFICATION

Organ. de contrôle: OCB vzw, Kon. Astridlaan 60, Kontich 2550, BE0404.312.034 Agent-visiteur: 53 TRIBOLET JEAN-PAUL
Propriété. / exploit./gestionn.: Nom: POHLKAMP MANON Adresse: RUE DU RIVAGE 7 6690 VIELSALM
Installat. / respons. travaux: Nom: MASSON GARY Adresse: ST MARIE 19 6690 VIELSALM T.V.A.:
Adresse installation: POHLKAMP MANON RUE DU RIVAGE 7 VIELSALM 6690 Cabine HT - privée: Kies een item.
Type installation: unité d'habitation Appareil/Install. ID:
EAN nr.: / Gestionn. Rés.: ORES Compteur: 40656365 Compteur nuit :

CONTROLE

Base: AR du 8/09/2019 établissant le livre 1 sur les installations électriques à basse tension et à très basse tension.
Type: contrôle de conformité après la mise en usage - modification/extension importante (chap.6.4)

Kies een item.

Date installation: ☐ < 01/10/1981 ☒ ≥ 01/10/1981 et < 01/06/2020 ☐ ≥ 01/06/2020 et < 01/06/2023 ☐ ≥ 01/06/2023 ☐ ≥ 01/03/2025

Dérogations: partie 8: appliqué et sous-sect. 6.5.8.1, points: Kies een item. (1: extra Diff.; 2: prises de cour.; 3: douche/bain)

Date: 08/07/2026 Contrôle suivant dans 300 mois, ou avant le 31/07/2051

Contenu: Sauf stipulation contraire, les appareils et machines raccordés à l'installation fixe, ne font pas partie de l'inspection.
Le présent contrôle porte sur les parties aisément accessibles et visibles de l'installation et exclu les parties cachées tel que les cloisons, les faux-plafonds, etc.

INSTALLATION

Présence tension: présente Raccordement: réseau aérien Fourreau: pas placé Plaque d'isolat.: présente
Tension nominal: 3 x 220V Protection max.: 40A Protection princip.: 25A Interr. princip.: aut. GRD
Liaison comptage-coffre de repart.: type câble: VVB nombre conduct.: 4 section: 6 mm²
Câble de raccordement au réseau: type câble: EXVB nombre conduct.: 4 section: 16 mm²
Prise de terre genre: individuelle accessibilité: en ordre
Électrode de terre: type: PIQUETS section: 16 mm²
Interrupteur Diff.: général: 4p 40A/300mA supplémentaire: 2X4P40A30MA
Schéma unifilaire et plan de position: voir annexe références:
Exécutée conform. aux schémas et plan: en ordre État du matériel fixe ou - à pose fixe: en ordre
Installations spéciales: ☐ photovoltaïque ☐ piscine ☐ sauna ☐ aliment. véhic. électrique ☐ -
Ne sont pas encore ☐ cuisine ☐ salle de bains ☐ chauffage central ☐ compteur de gaz ☐ compteur d'eau
placés: ☐ luminaires ☐ principale - ☐ supplémentaire liaison équipotentielle
Nombre de tableaux: 2 Nombre de circuits terminaux, incl. réserve: 16

RESULTATS

Résist. d'isolem. général: 5 MOhm Résistance de dispersion: 12 Ohm
Bouton d'essai diff.: en ordre Boucle de défaut: en ordre Continuité PE et liaison équipotentielle: en ordre
Protection contre les chocs électriques: contact direct: en ordre contact indirect: en ordre
Protection contre la surintensité: en ordre Protection des appareils classe I fixe ou à poste fixe: en ordre

CONSTATATIONS - Note (N) - Remarque (O) - Infraction (I) - les numéros réfèrent aux infractions standardisées

N Néant

I Néant

CONCLUSION

L'installation électrique est conforme aux prescriptions du Livre 1 de l'arrêté royal du 8 septembre 2019.

Le prochain contrôle est à effectuer **au plus tard à la date du suivant contrôle mentionnée ci-dessus.**

Les schémas unifilaires et les plans de position de l'installation ont été datés et signés. Les bornes d'entrée du ou des dispositif(s) courant différentiel à l'origine de l'installation sont scellées.

Pour le Directeur Technique,




Le


contrôleur

CONSEILS / PRESCRIPTIONS REGLEMENTAIRES


Lisez les prescriptions réglementaires par ce lien: https://www.ocb.be/documenten/2020/Information_prescriptions_reglementaires.pdf

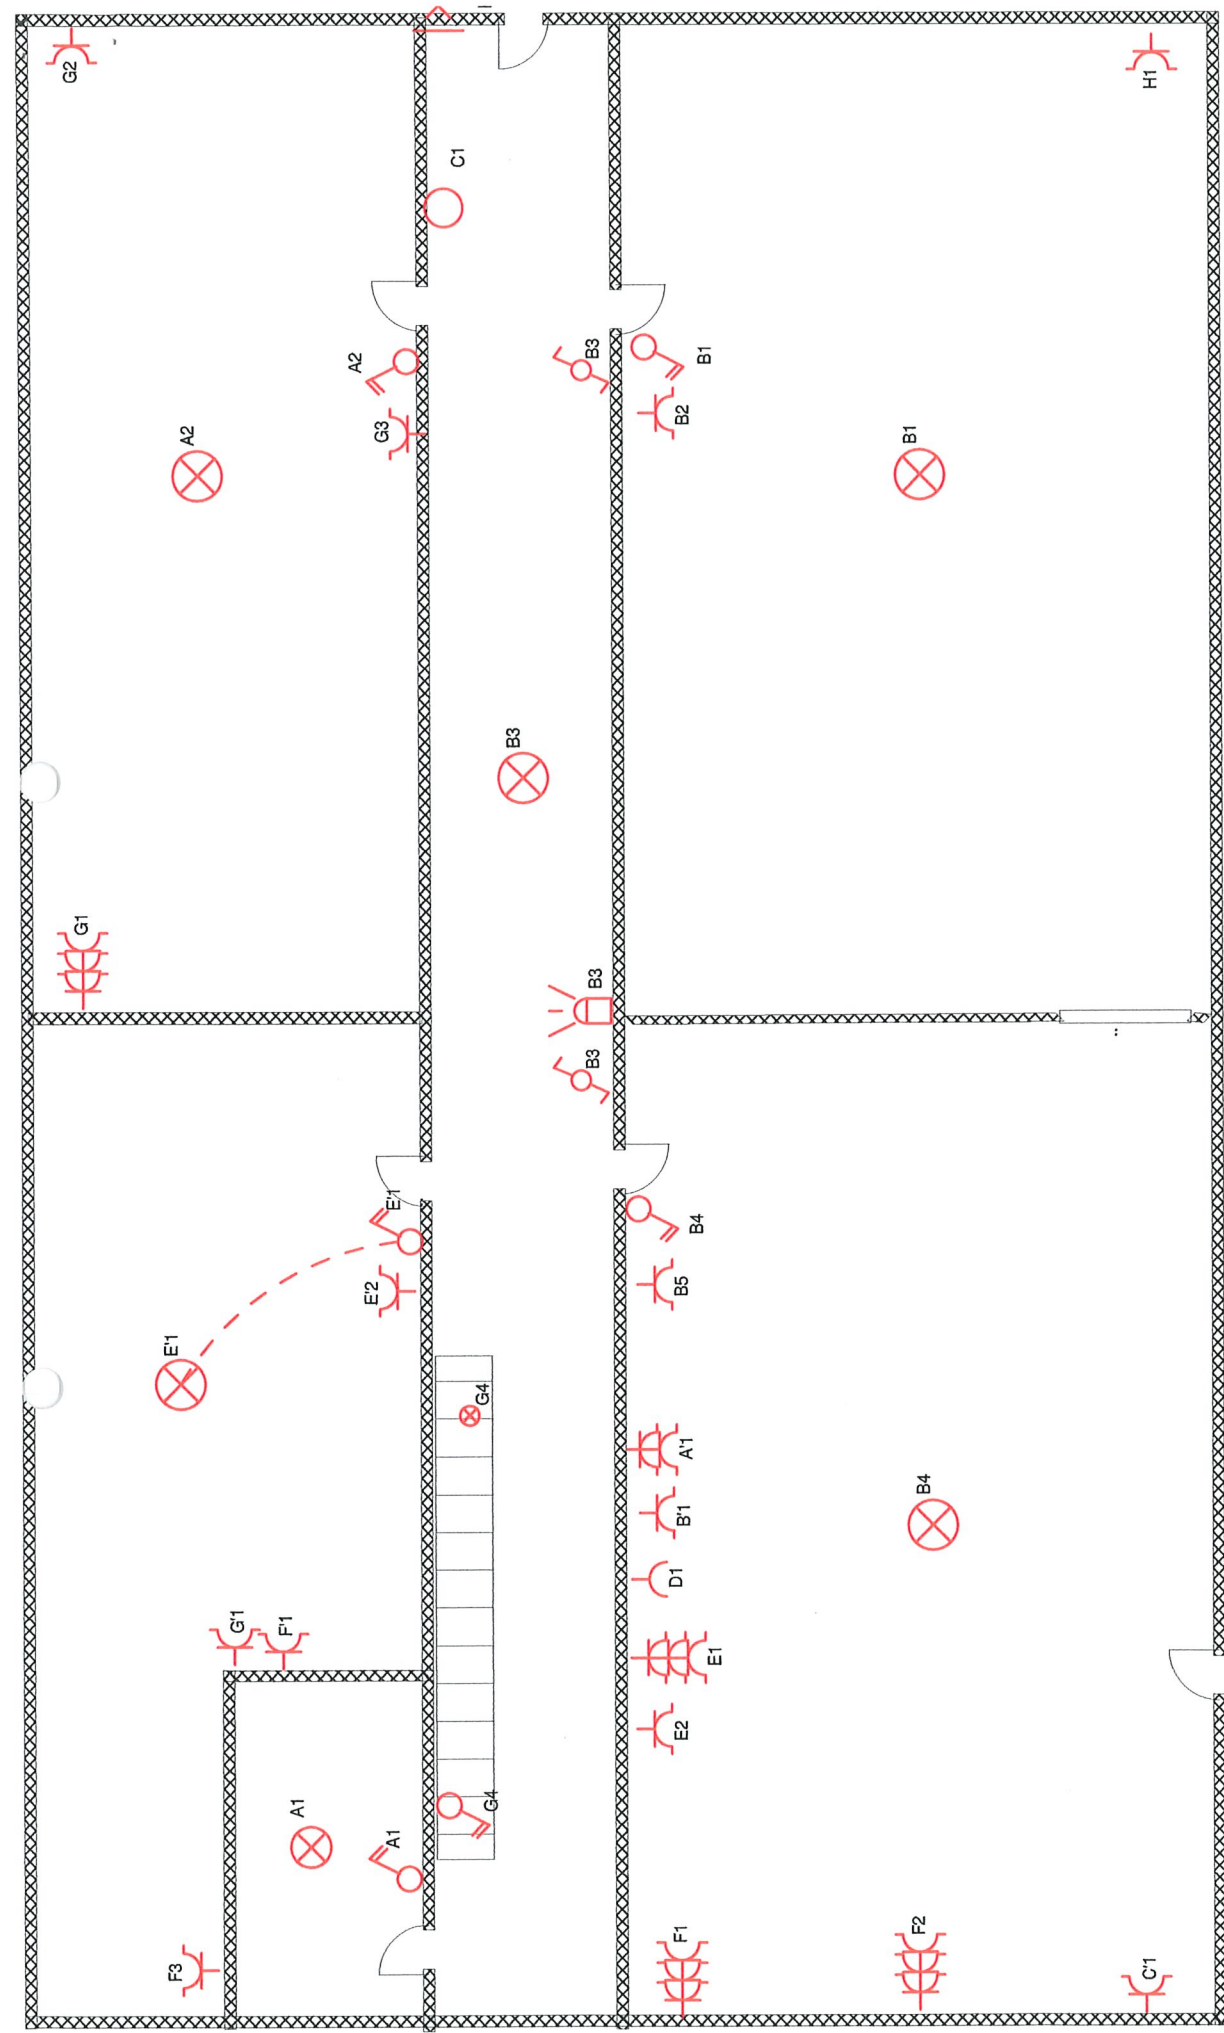


INSTALLATEUR		CONTROLE		CHANTIER	RDC	3N, 400V/230V	
Nom	Masson Gary	ORGANIS.	..	Nom	Manon samlchateau		
TVA	..	Nom	..	Rue	..		
Date	DATE	Date	..	Comm	..		
Sign	..	Sign	..	Sign	..		

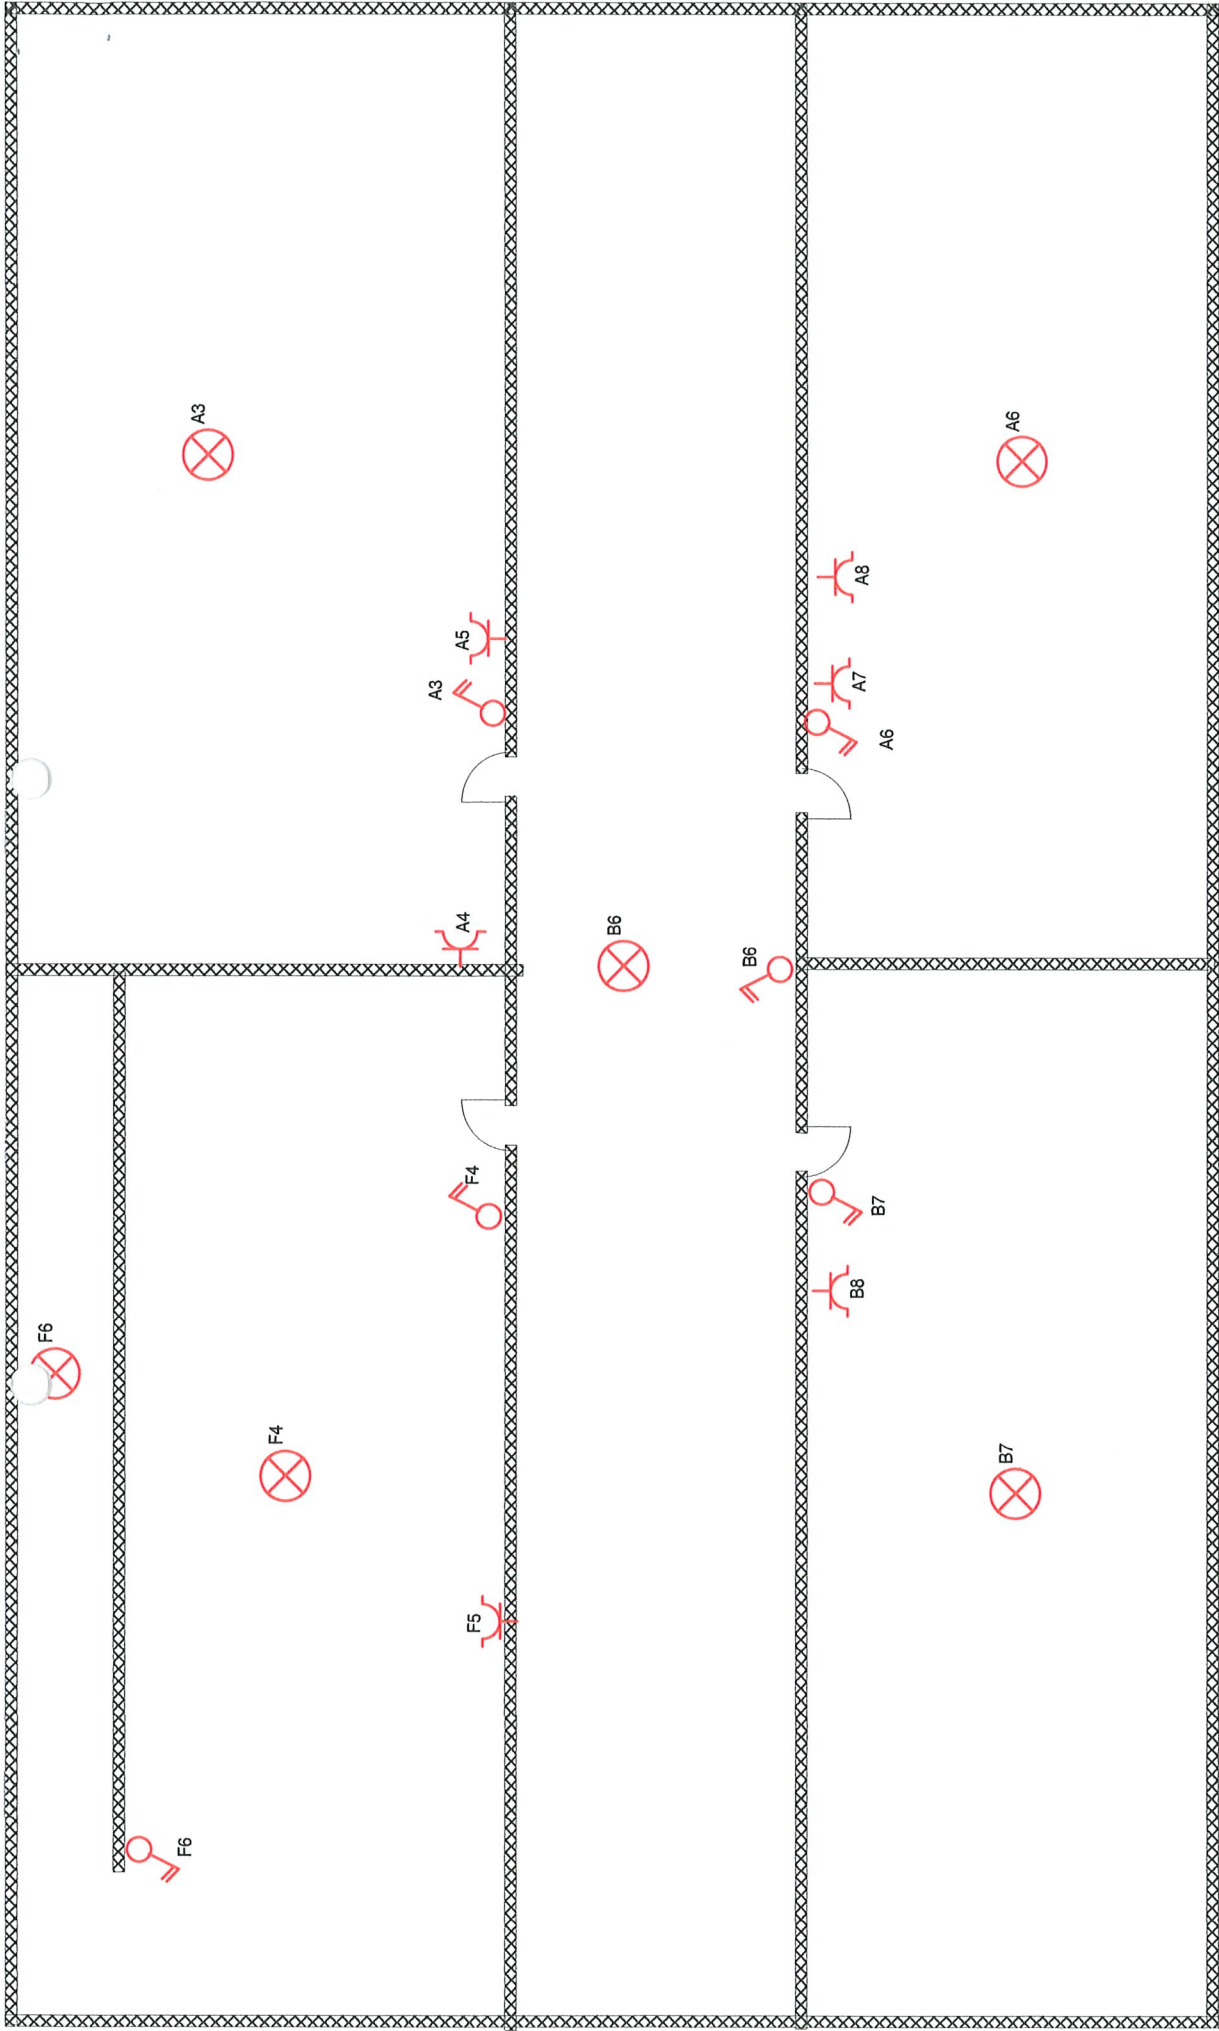


INSTALLATEUR		CONTROLE		CHANTIER		Etage	3N, 400V/230V
Nom	Masson Gary	ORGANIS.	..	Nom	Manon samichateau		
TVA	..	Nom	..	Rue	..		
Date	DATE	Date	..	Comm	..		
Sign	..	Sign	..	Sign	..		

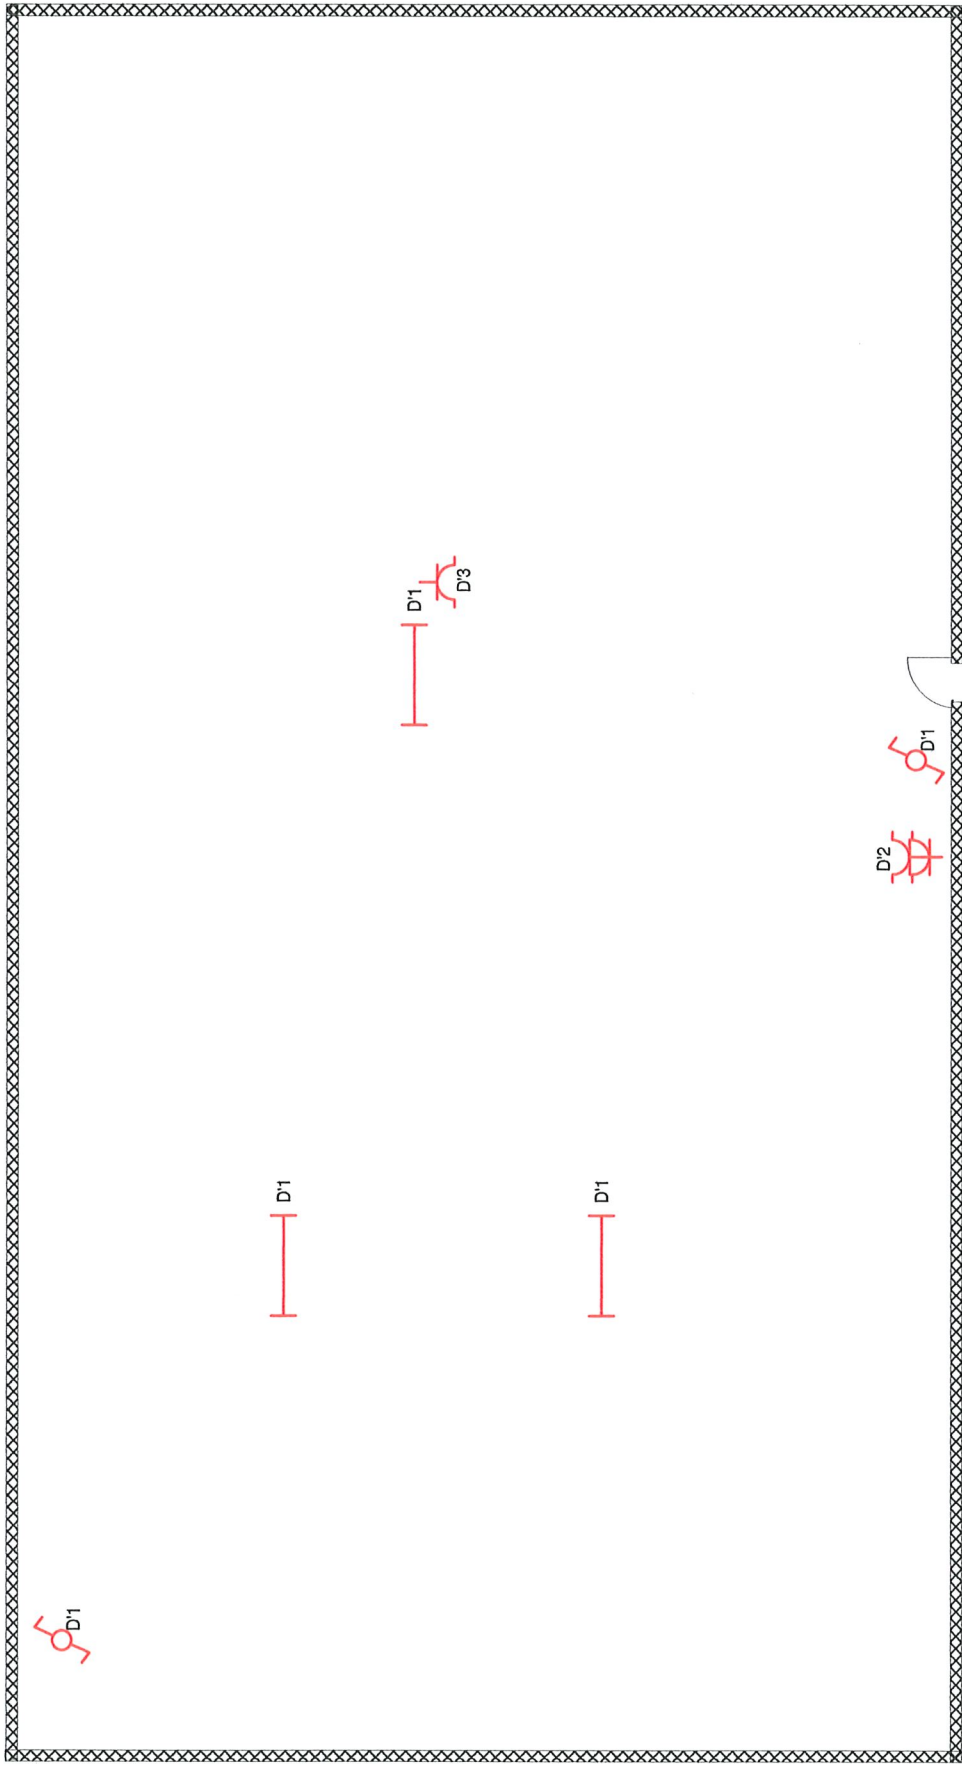

INSTALLATEUR		CONTROLE		CHANTIER	Garage	3N, 400V/230V
Nom	Masson Gary	ORGANIS.	..	Nom	Manon samlchateau	
TVA	..	Nom	..	Rue	..	
Date	DATE	Date	..	Comm	..	
Sign	..	Sign	..	Sign	..	

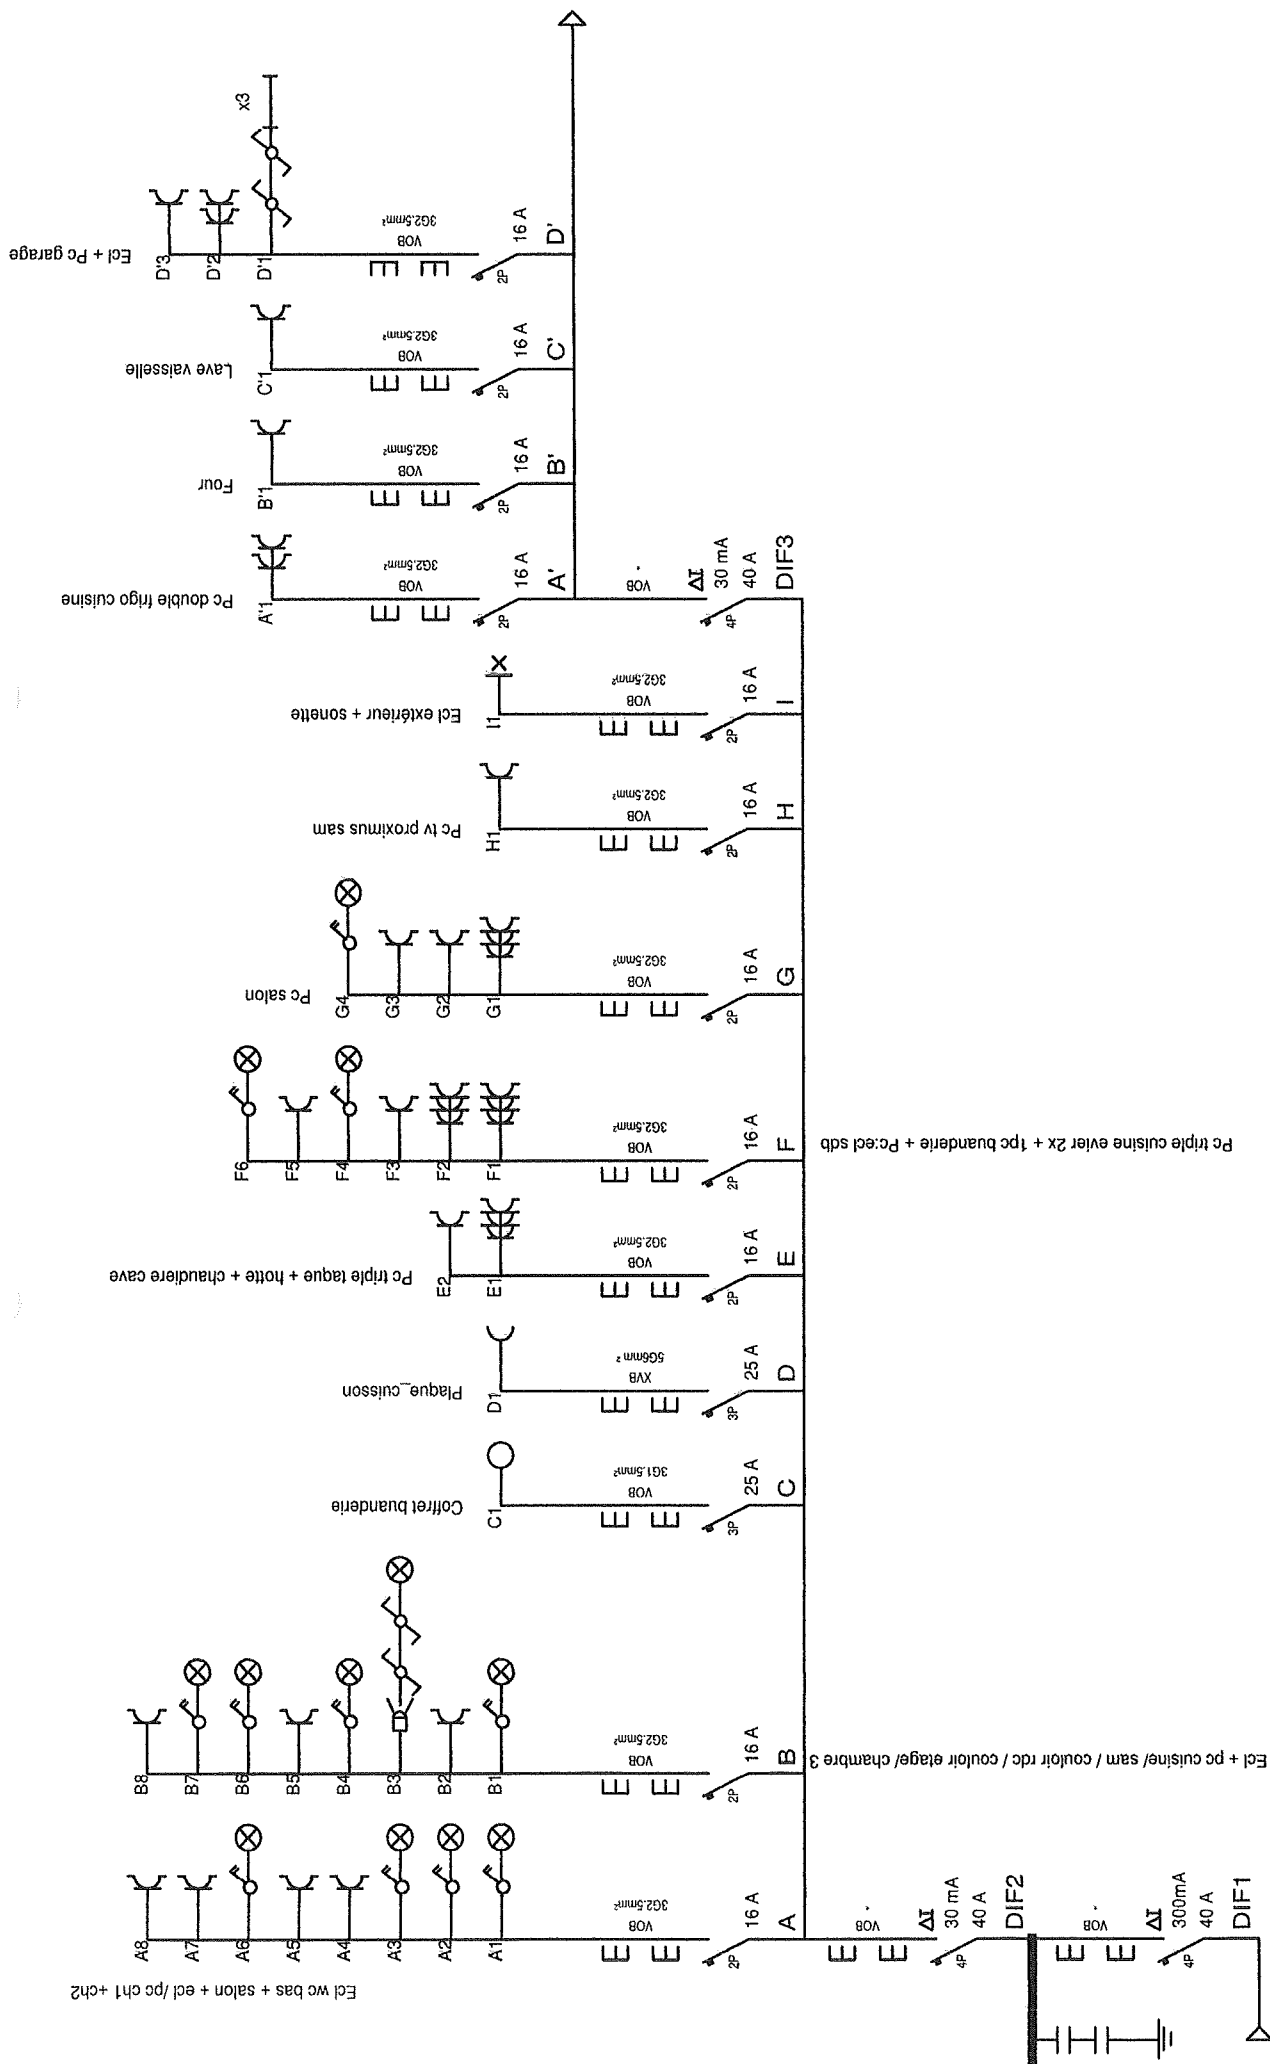

INSTALLATEUR		CONTROLE	CHANTIER	Schema1'A	3N, 400V/230V ~
Nom:	Masson Gary	ORGANIS.:	Nom	Manon samichateau	
TVA	..	Nom	Rue	..	
Date	22/06/2026	Date	Comm	..	
Sign	21/01/2026	Sign	Sign	..	

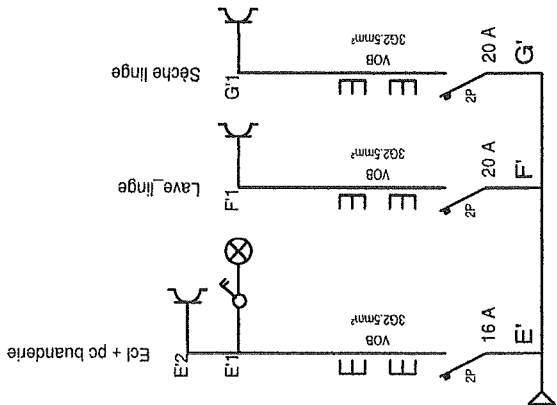

INSTALLATEUR		CONTROLE		CHANTIER		Schema1B	3N, 400V/230V~
Nom	Masson Gary	ORGANIS.	..	Nom	Manon samlchateau		
TVA	..	Nom	..	Rue	..		
Date	22/06/2026	Date	..	Comm	..		
Sign	21/01/2026	Sign	..	Sign	..		