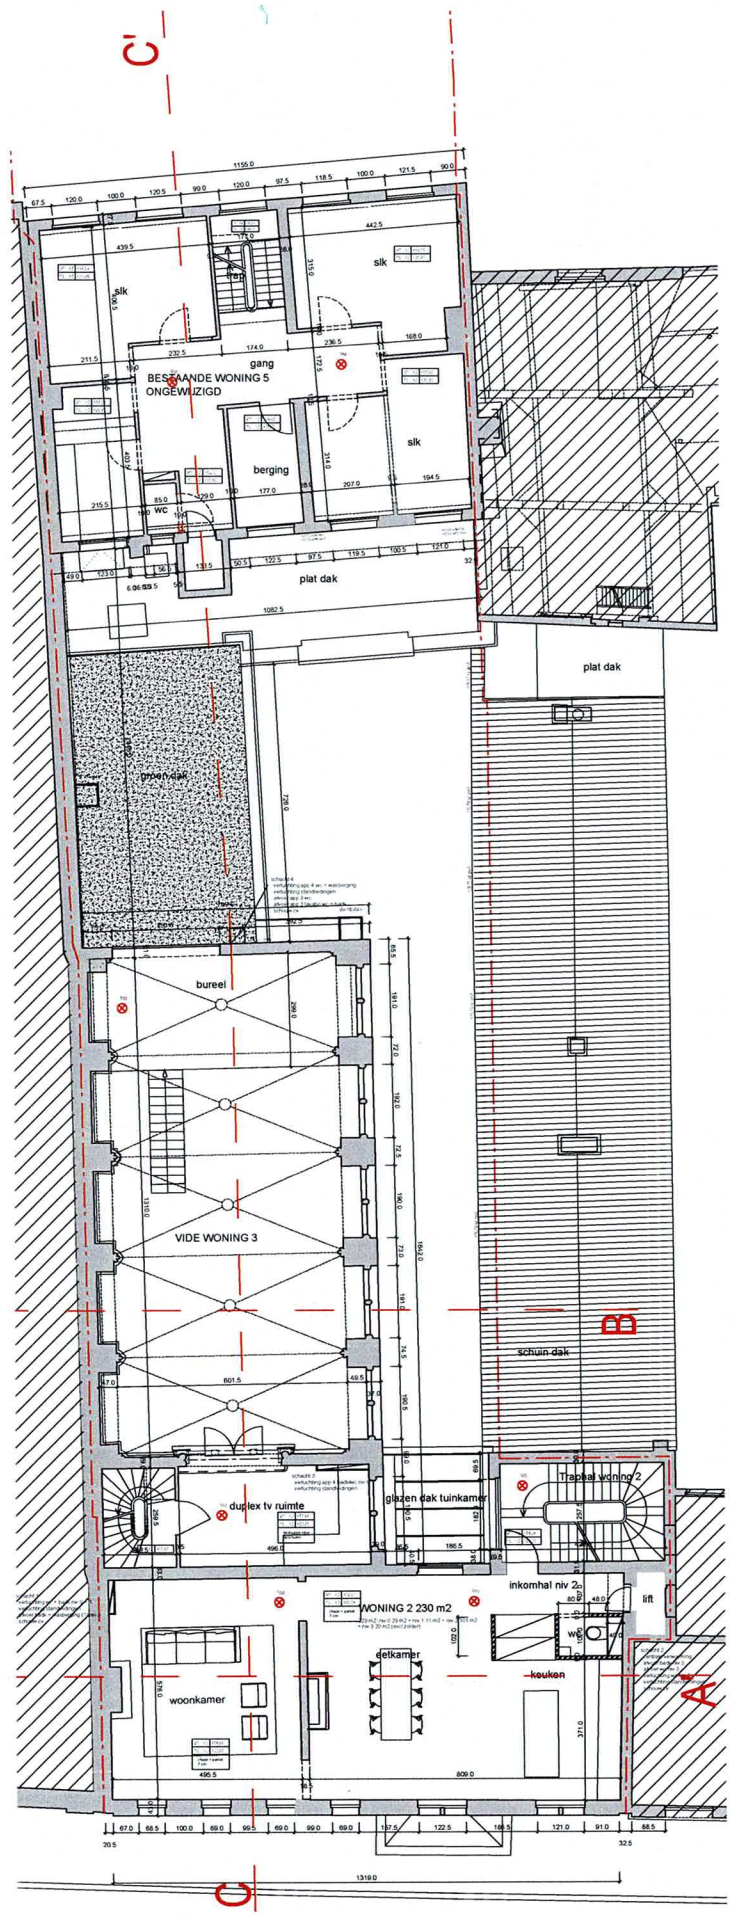

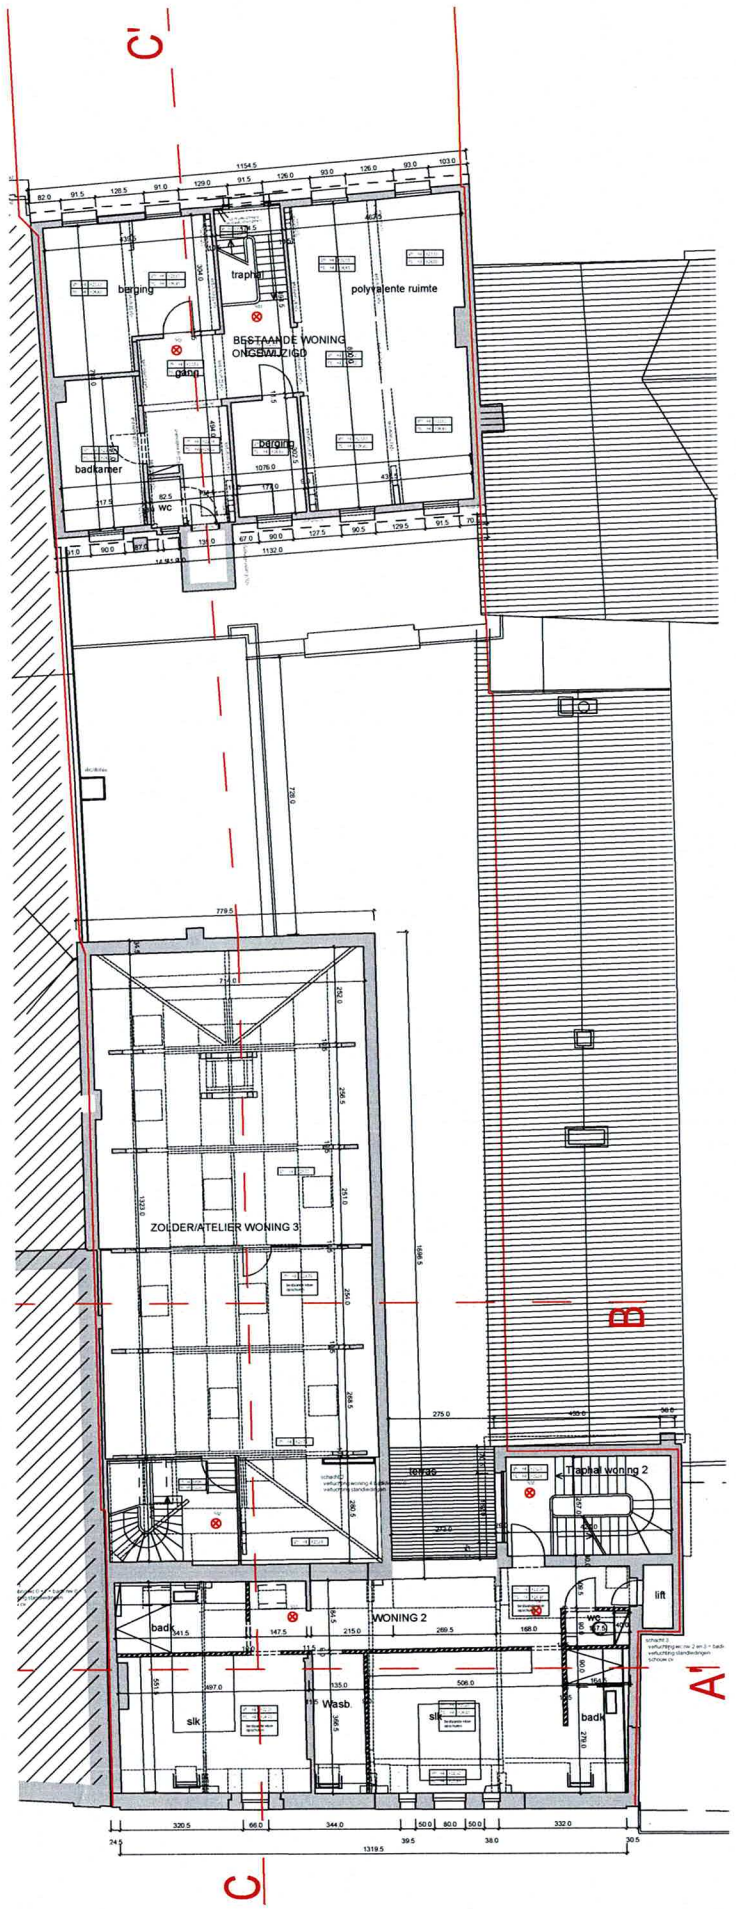

VERBOUWING KLOOSTER NAAR APPARTEME

MINDERBROEDERSRUI 13 2000 ANTWERPEN

BOUWAANVRAAG
AANPASSING

OPDRACHTGEVER
[redacted]
GSM : [redacted]

ARCHITECTEN
C°architecten bvba- Colette Baré
Generaal Belliardstraat 17
2000 Antwerpen GSM : 0477.74.09.63
Karen Van de Steene
Waterloostraat 13
2600 Berchem GSM : 0495.70.19.93
Marieke Vansteenbeeck
Groenstraat 33
2500 Lier GSM: 0497.66.77.79

INGENIEUR
Studiebureau Thielemans
Verbindingsweg 4
2360 Turnhout GSM: 0473.54.11.95

SCHAAL