





Materialen

muren : gecementeerde baksteen
 dekstenen : arduin
 schrijnwerk : afzelia

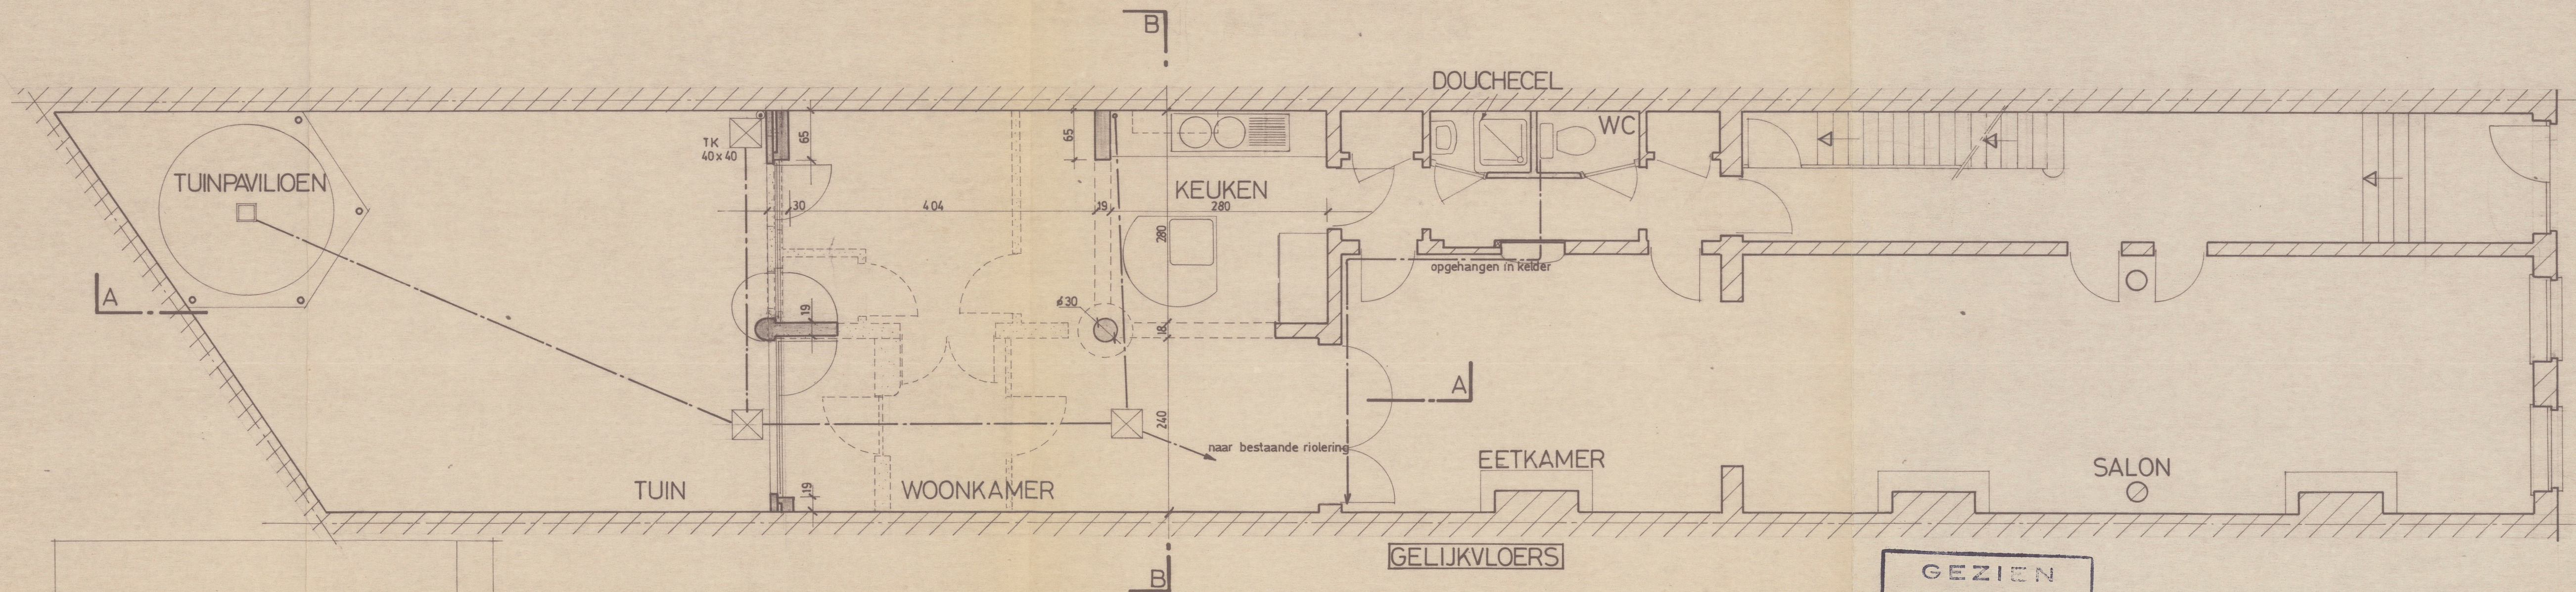

SITUATIEPLAN schaal: 1cm=12,50m

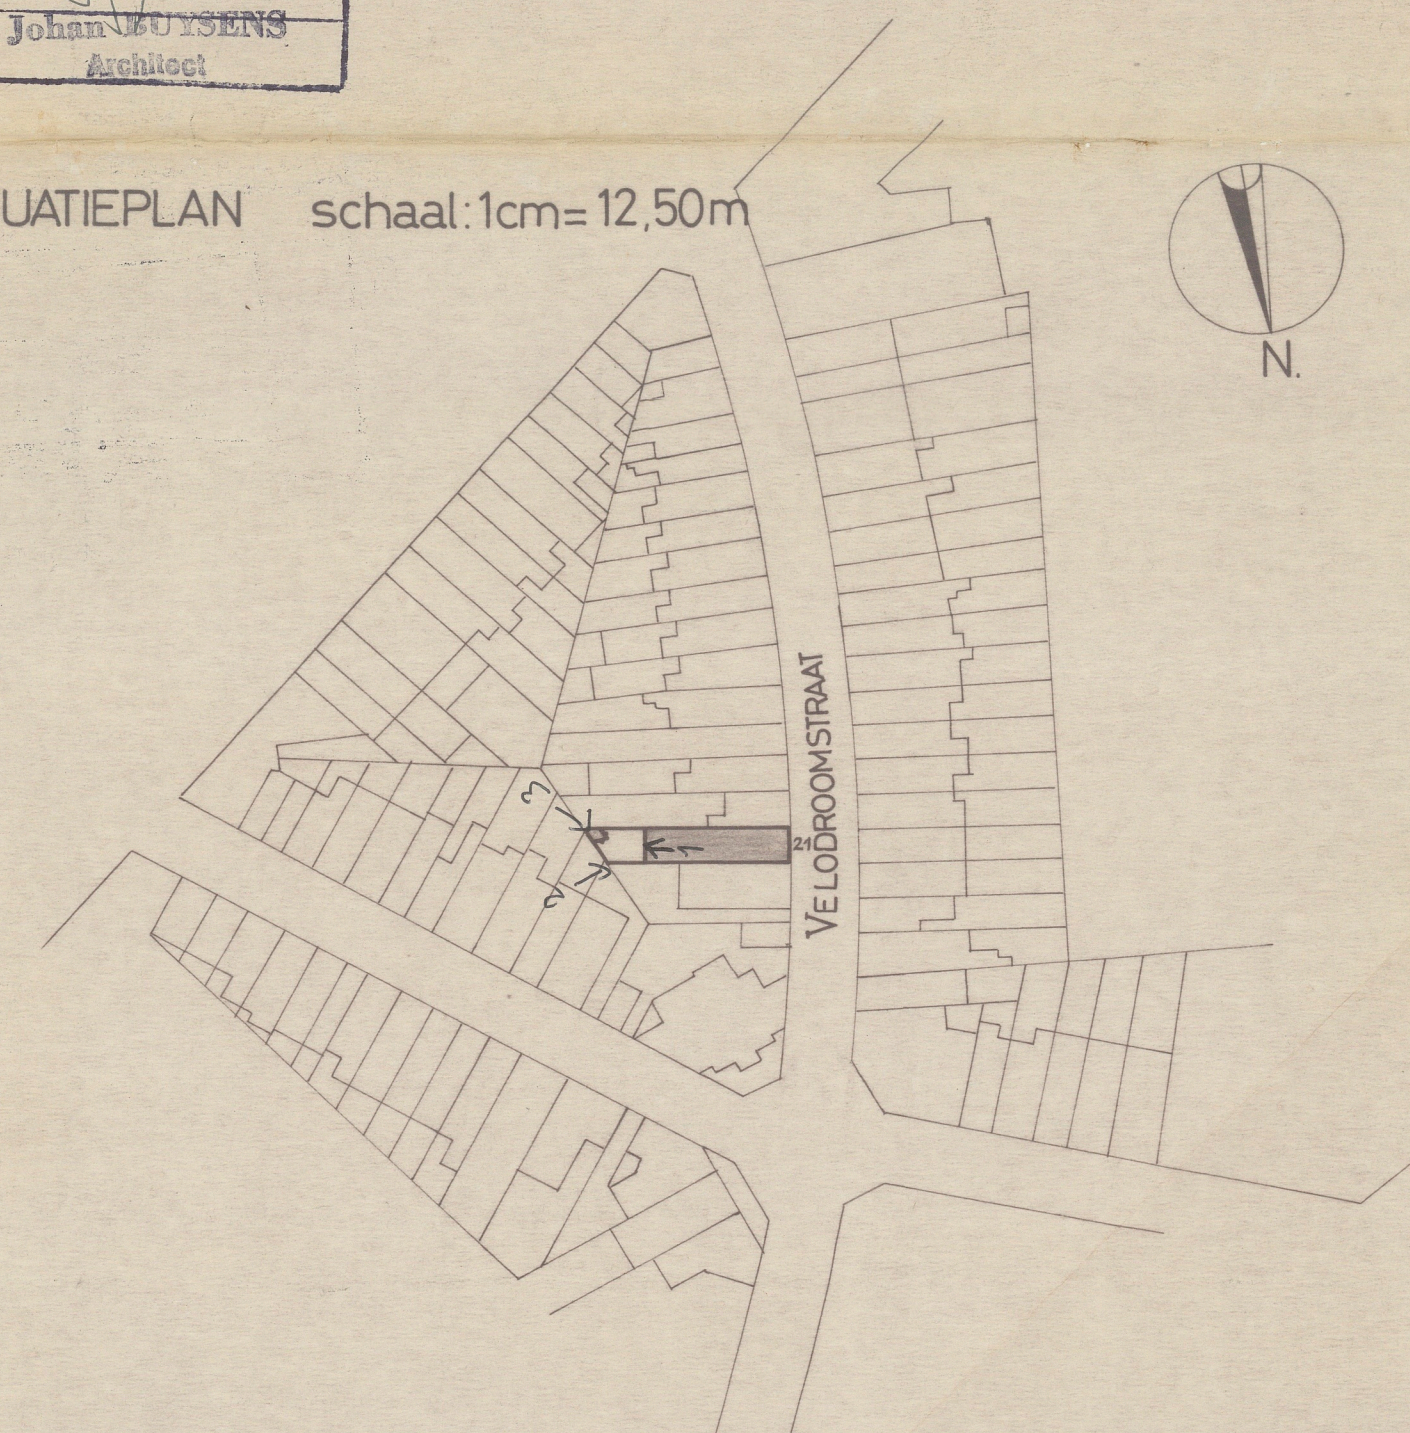

STAD ANTWERPEN BERCHEM PROVINCIE ANTWERPEN

RENOVATIE GELIJKVLOERS-WONING
 Velodroomstraat, 21
 Kad. sectie A 15^{e7} (opp. 174m²)

BOUWHEER

ARCHITEKT

KARLIEN ROOSE

M. RIJDAMS


Velodroomstraat, 21
 2600 BERCHEM ANTWERPEN

G. Kurthstraat, 107
 1140 BRUSSEL


SCHAAL : 2cm=100cm

1/1


DATUM : 26 JANUARI 1986

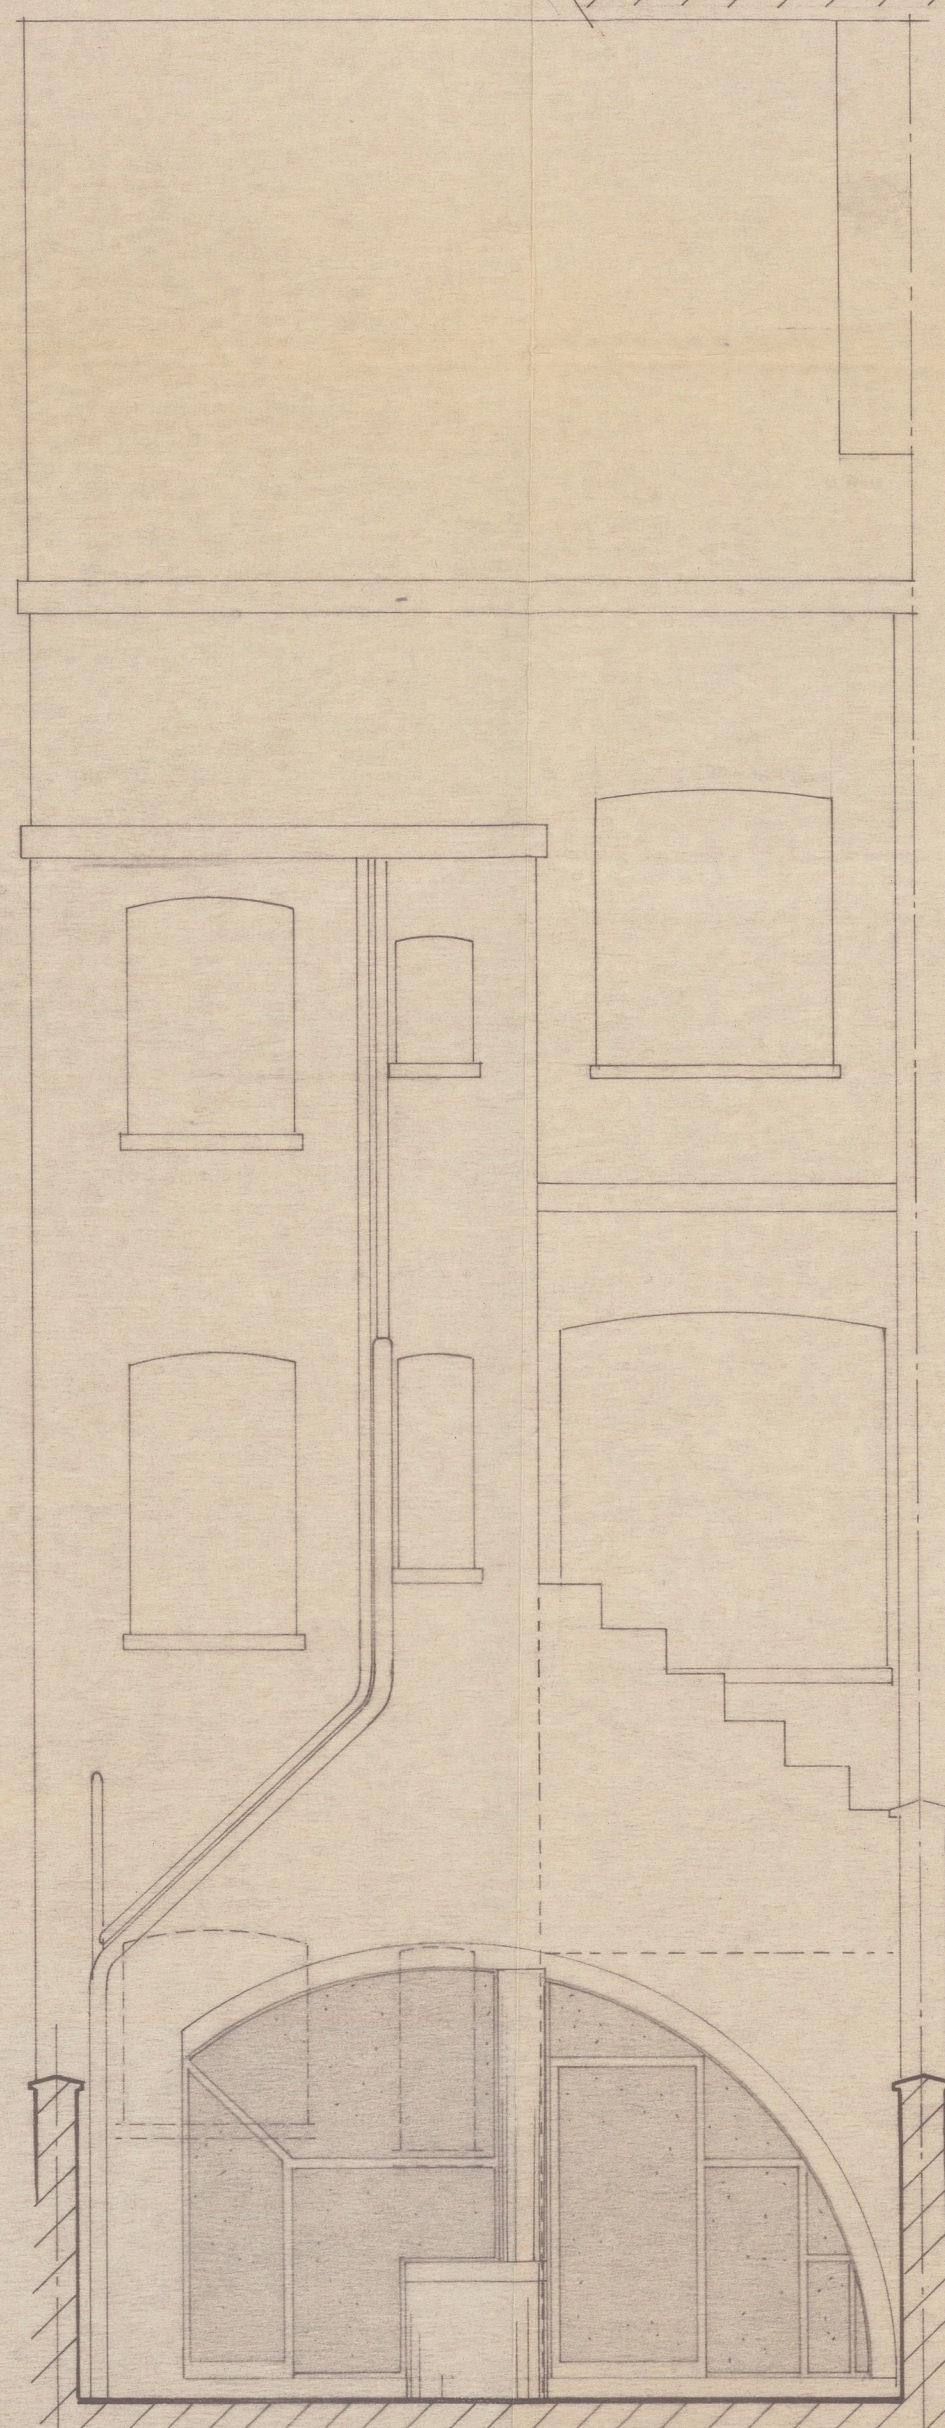

ACHTERGEVEL

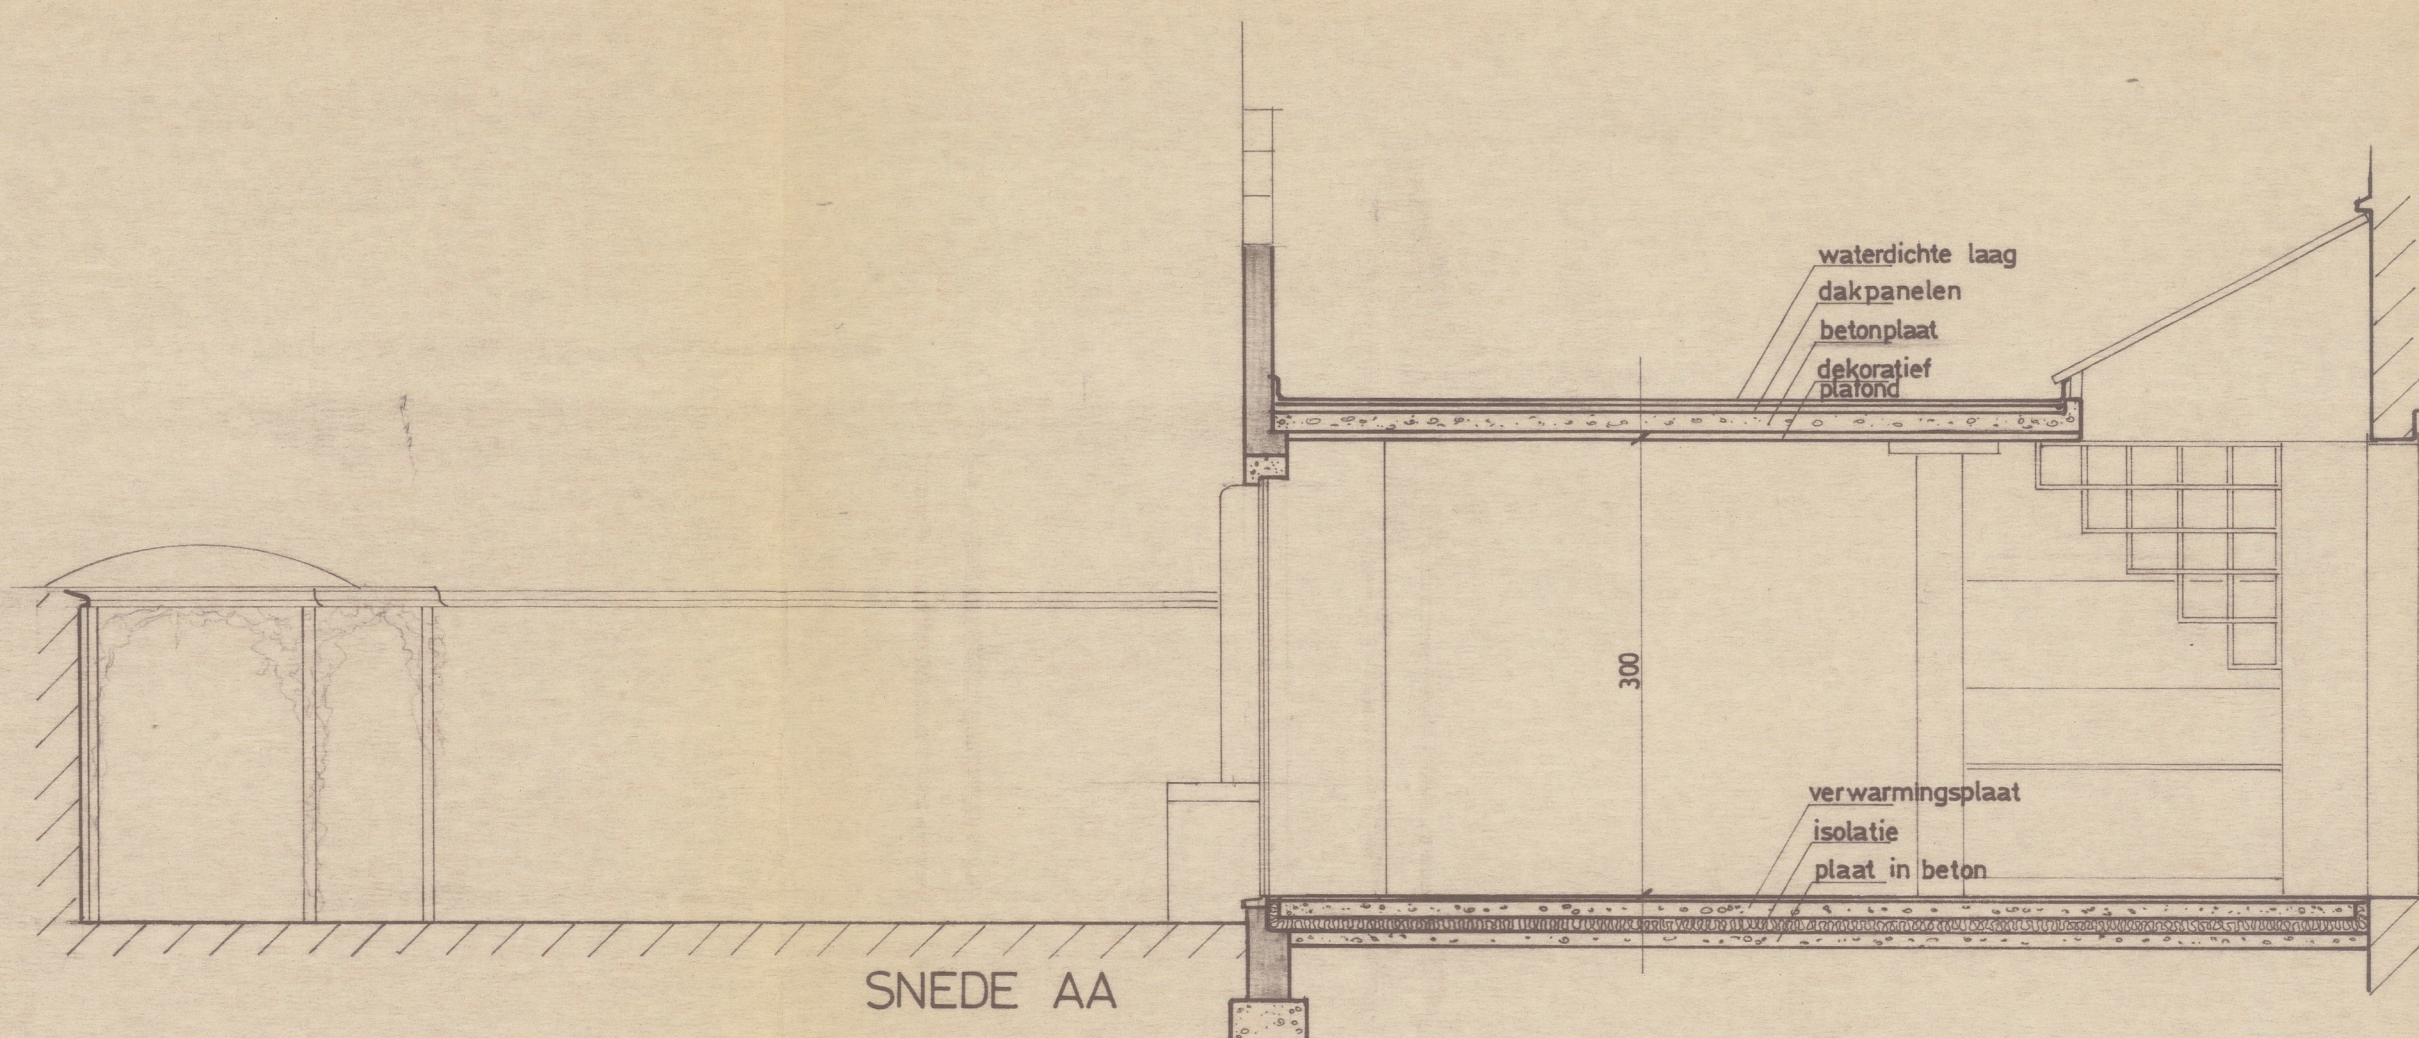

SNEDE AA

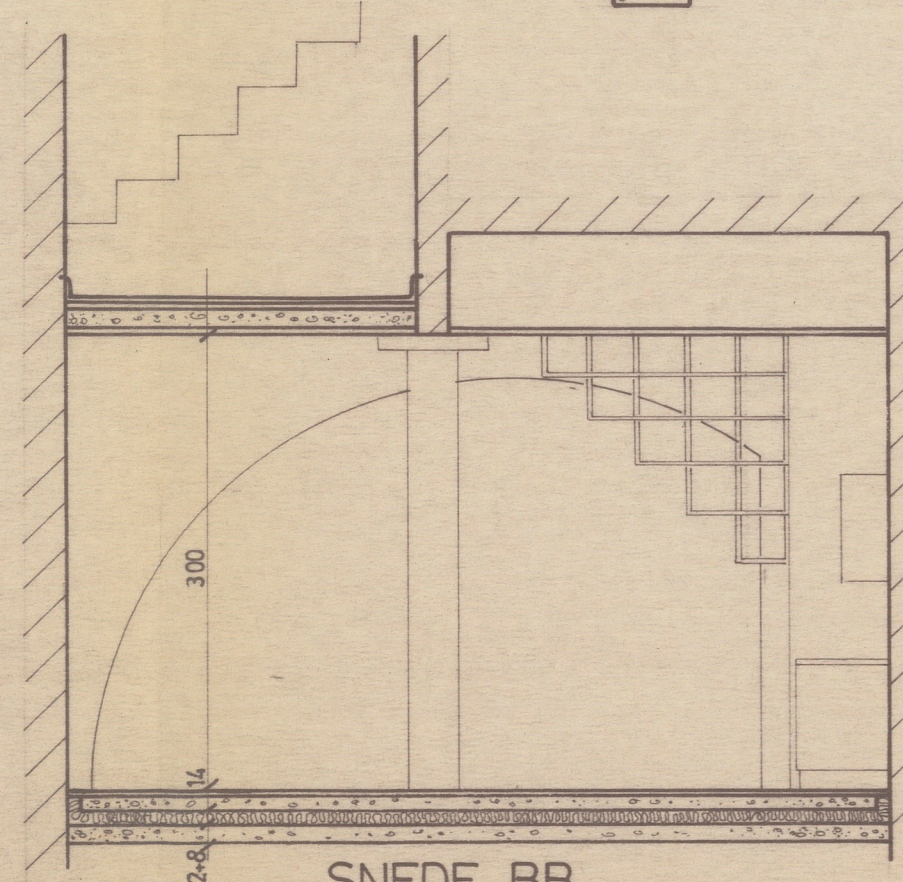

SNEDE BB

Gezien om gevoegd te worden
bij onze vergunning van
heden, nr. 19435
Antwerpen, 9 JULI 1986

Voor de Stadssecretaris,
Bij machtiging van 9.12.1985,
De Directeur,

Voor de Burgemeester,
de afgevaardigde Schepenen,

M. Vandewalle

J. Bangeleke