

**VINÇOTTE vzw**

Erkend Controleorganisme | Externe dienst voor technische controles op de werkplaats
Maatschappelijke zetel: Jan Olieslagerslaan 35 • 1800 Vilvoorde • België
BTW: BE 0402.726.875 • RPR Brussel • BNP Paribas Fortis: BE 25 2100 4144 1482 • BIC: GEBABEBB

Verslag nr. :

10307625

☒ Bollebergen 2a bus 12, 9052 Gent
☐ Jan Olieslagerslaan 35, 1800 Vilvoorde
☐ Noordersingel 23, 2140 Antwerpen
☐ Rue Phocas Lejeune 11, 5032 Gembloux

Tel: +32 9 244 77 11
Tel: +32 2 674 57 11
Tel: +32 3 221 86 11
Tel: +32 81 432 611

gent@vincotte.be
brussels@vincotte.be
antwerpen@vincotte.be
gembloux@vincotte.be



N 216107

Resi code : 13

PROCES-VERBAAL VAN GELIJKVORMIGHEIDSONDERZOEK EN/OF CONTROLEBEZOEK VAN EEN ELEKTRISCHE LAAGSPANNINGSINSTALLATIE**Verantwoordelijke voor de werken :****Installatie :****Eigenaar of beheerder :**

Naam, voornaam : <u>Arto Carl</u>	Naam, voornaam : <u>Van Beylen</u>
<u>B.V.P.</u>	Adres : <u>Marcel Oomsstraat 11 Bus 1A</u>
Ident. Kaart nr. :	Post nr. + Stad : <u>2018 Antwerpen</u>
BTW nr.: BE <u>0412-603-752</u>	Tel. :

Basis van het onderzoek : Algemeen Reglement op de Elektrische Installaties (AREI)

O

☒ Art 270	☐ ingebruikname	☐ wijziging	☐ uitbreiding	☒ Art 86	☐ Art 271 bis	☒ ① Woonenheid
	☐ mobiel	☐ tijdelijk		☐ Art 87	☐ Art 278	☐ ② Huishoudelijke werkeenheid
☒ Art 271	☐ periodiek	☐ controle	☐	☒ Art 88	☐ Art	☐ ③ Gemeenschappelijke delen
☒ Art 276 : verzwaring	☒ Art 276bis : verkoop van een woonenheid			☐ Art ...	☐ Art	☐ ④ Werkeenheid

Algemene gegevens elektrische installatie :

Gegevens verdelers	EAN	☒ EAN niet meegedeeld	☐ kWh meter niet geplaatst
	kWh meter nr. :	meterstand dag :	nacht :
	Bescherming aansluiting (A) : ☐ 20 ☐ 25 ☐ 32 ☐ 40 ☐ 50 ☐ 63 ☐ 80 ☐ 100 ☐	nr. :	meterstand :
Gegevens installatie	Ontworpen voor U _N : ☒ 230 V ☐ 3x230 V ☐ 3N400 V ☐	Type aardelektrode : ☐ aardingslus ☒ pen / baar	
	Maximale nominale stroom (A) : ☐ 20 ☐ 25 ☐ 32 ☐ 40 ☐ 50 ☒ 63 ☐ 80 ☐ 100 ☐	☐	
	Voedingsleiding hoofdbord : <u>4</u> X <u>16</u> mm ² - Type : <u>Beslaend</u>		
Beschrijving installatie	Algemene differentieelstroominrichting : <u>0.03</u> A <u>300</u> mA	Aantal borden :	Aantal eindstroombanen : <u>13</u>
☒ zie bijlage(n)			

Metingen - testen - controles - verzegeling :

☒ Rechtstreekse aanraking	☒ Onrechtstreekse aanraking	☒ Montage	☐ Toestellen	☒ Materieel	☒ I>/doorsnede	☒ Schema's
☒ Aardingsweerstand : <u>4.11</u> Ω	☒ Algemeen isolatieniveau : <u>2.00</u> MΩ	☒ Controle foutlus	☒ Aardingscontinuïteit	☒ Test diff.		
Differentieelstroominrichting : ☐ was verzegeld ☐ werd verzegeld ☐ werd niet verzegeld ☐ kan niet verzegeld worden						

Inbreuken - Opmerkingen (voor de betekenis van eventuele codes : zie keerzijde)

Inbreuken Nieuwe installatie	
☐ Nihil	
Inbreuken Bestaande installatie	
☒ Nihil	
Opmerkingen	Visum DNB of aangestelde :
☒ Nihil	

Besluit(en) :

☐ De nieuwe installatie voldoet aan het AREI.
☒ De bestaande installatie voldeet **voldeet niet** aan het AREI.

De installatie dient opnieuw gecontroleerd te worden vóór


27/06/2018

☐ door hetzelfde erkend organisme (*).**Agent bezoeker :**

Voor de directeur generaal : Handtekening

Naam : Verbeek Meunier Agent nr. 3076 Datum : 27.06.2018Bijlage(n) : ☒ Situatieschema('s) : 1 ☒ Eéndraadsschema('s) : 2 ☐

- Dit proces-verbaal dient bewaard te worden in het dossier van de elektrische installatie en dit dossier dient elke aangebrachte wijziging te vermelden.
- De Federale overheidsdienst economie dient bij ieder ongeval, rechtstreeks of onrechtstreeks te wijten aan elektriciteit waarbij personen betrokken zijn, ingelicht te worden.
- De controle heeft enkel betrekking op de zichtbare en toegankelijke delen van de installatie.
☐ Op basis van de ter plaatse verkregen informatie is het niet mogelijk de datum van realisatie van de elektrische installatie vast te stellen.
☐ Wij raden U aan om het (de) schema('s) te vervolledigen voor de delen die niet zichtbaar waren tijdens ons bezoek. In geval van twijfel over de veiligheid van deze elementen, nodigen we u ten eerste uit om een bijkomend controlebezoek te laten uitvoeren.
(*) De werken, nodig om de inbreuken te doen verdwijnen die opgemerkt werden tijdens het controlebezoek, moeten zonder vertraging uitgevoerd worden en alle

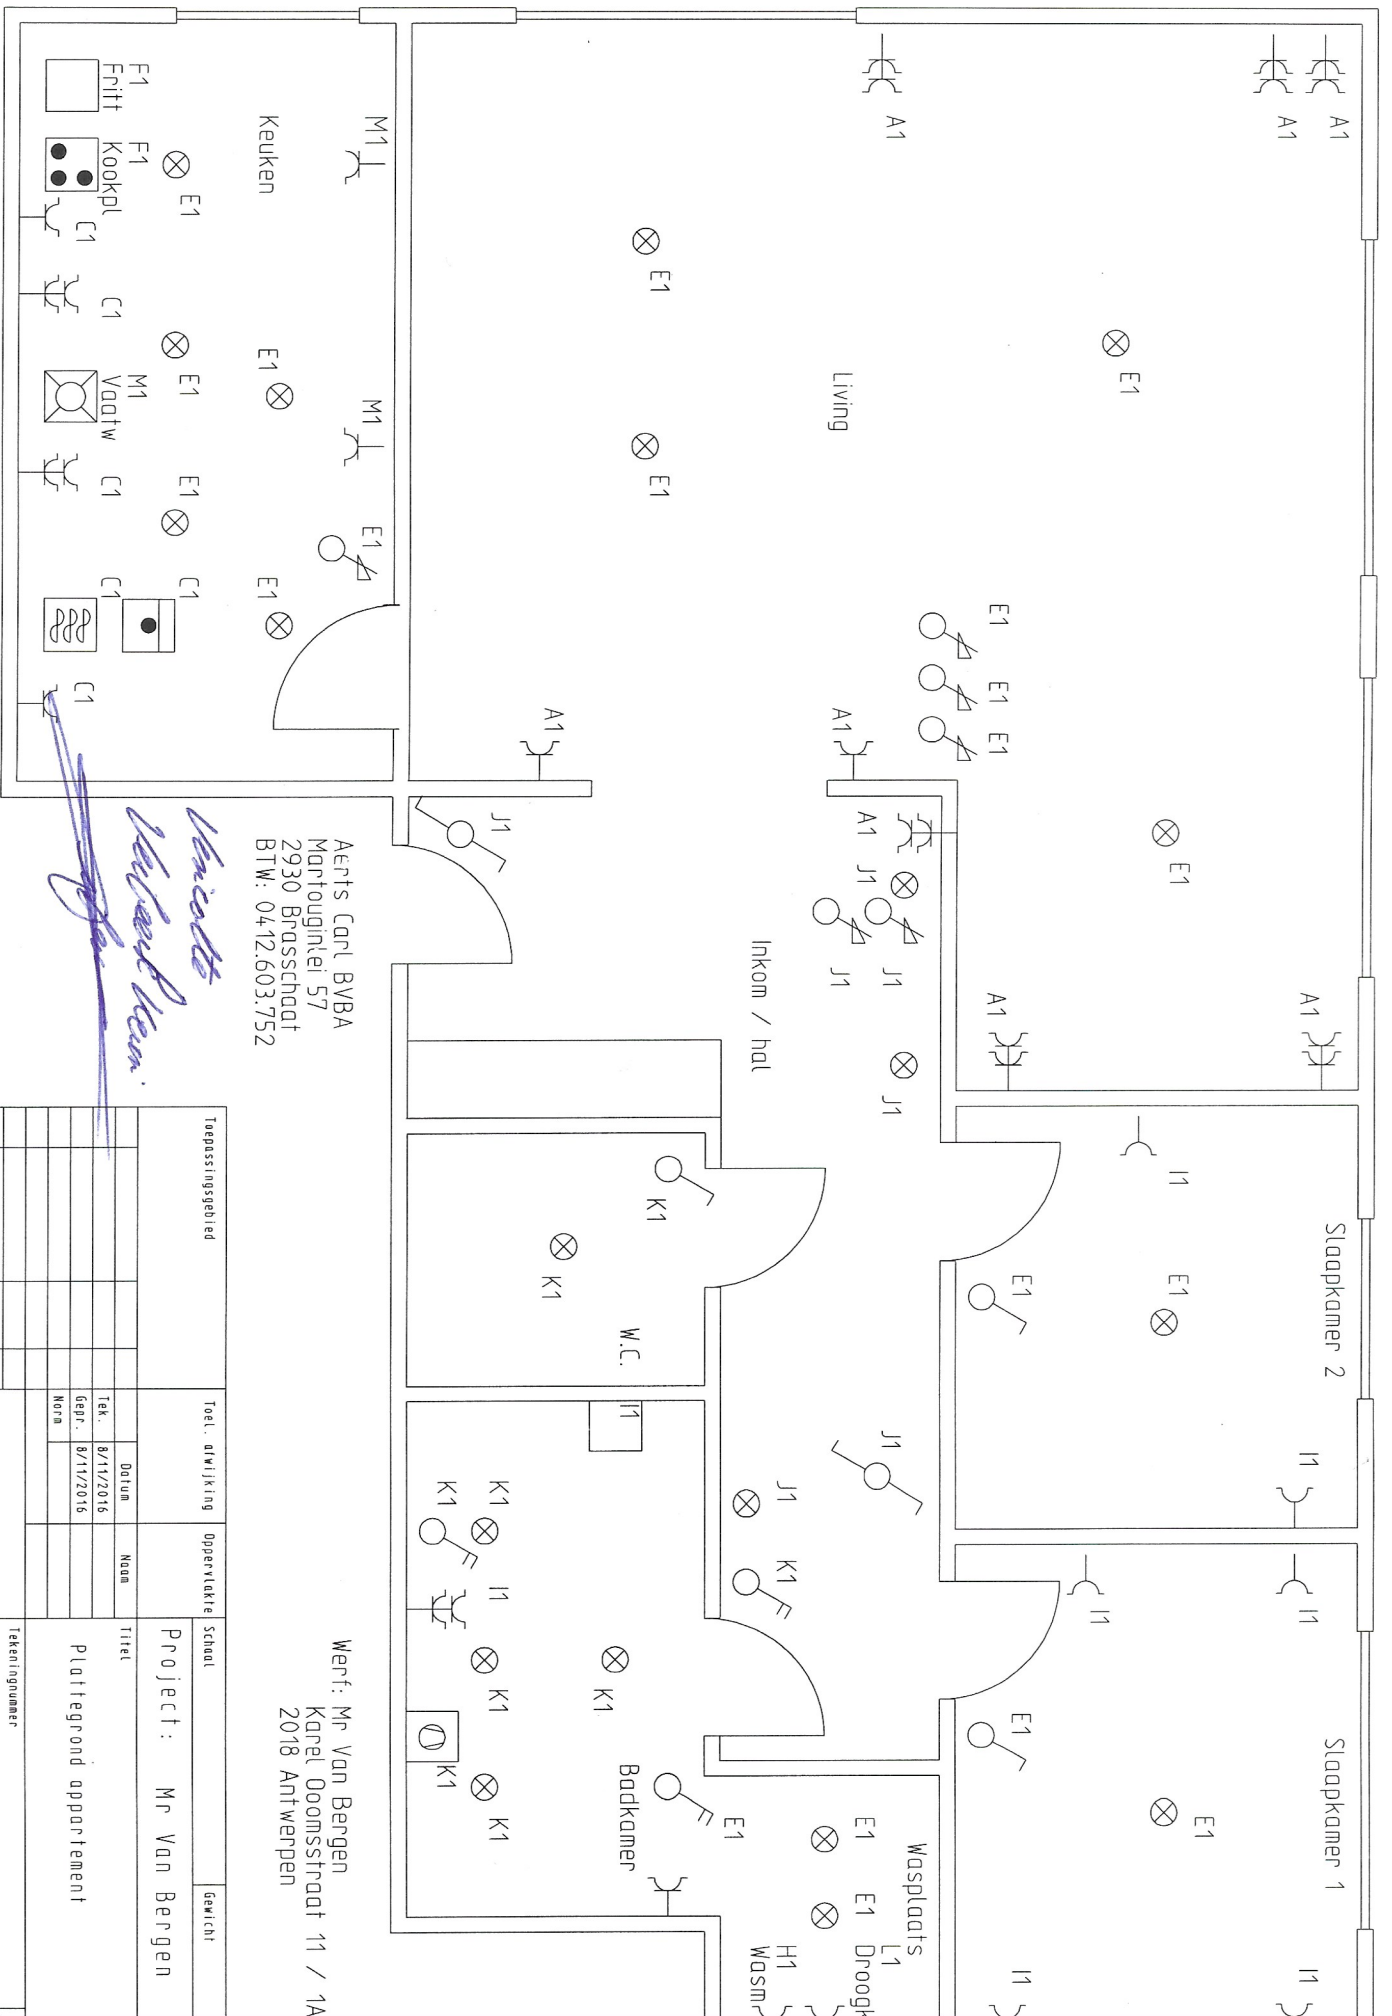

Aerts Carl BYBA
Mortougllei 57
2930 Brasschaat
BTW: 0412.603.752

Wet: Mr Van Bergen
Karel Doomsstraat 11 / 1A
2018 Antwerpen

Handwritten signature: Verwachte

Toepassingsgebied			Toel. afwijking		Oppervlakte		Schaal		Gewicht	
							Project: Mr Van Bergen			
			Datum		Naam		Titel			
			Tek.				Plattegrond appartement			
			Gepl.		8/11/2016					
			Norm							