


GEMEENTE BEVEREN 9e AFD

MELSELE SEKTIE: C

GAVERLANDWIJK FASE II

41 Nrs. 955, 967b, 977a, delen
Opp: 953m² 41dm²

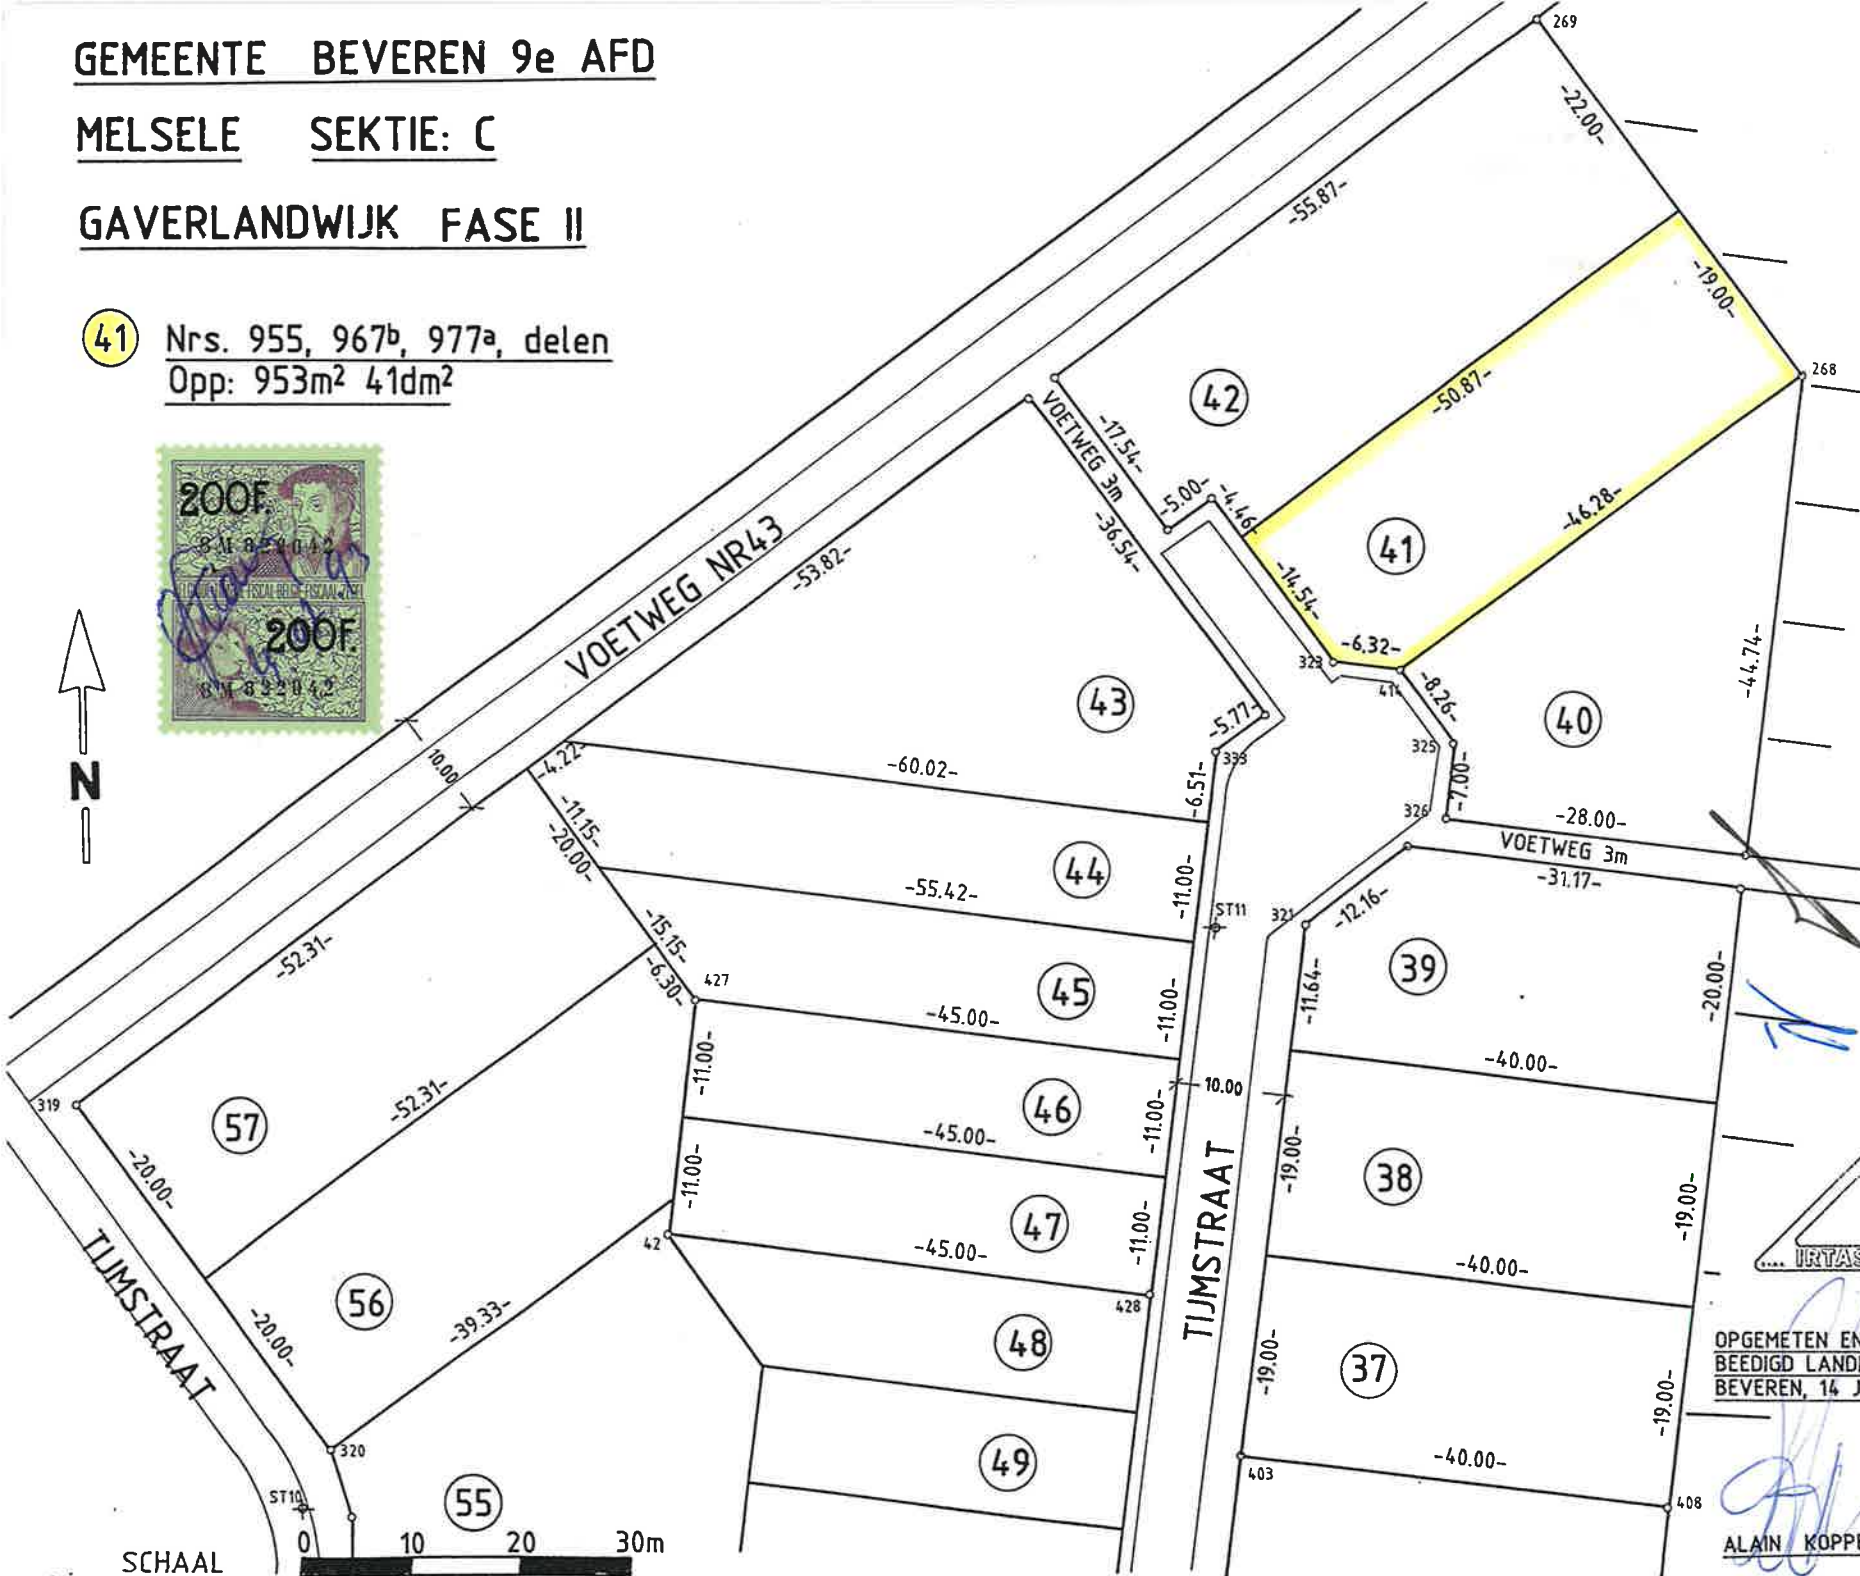

PLAATSELIJKE KOORDINATENLIJST		
Nr.	X (m)	Y (m)
ST10	4.86	354.34
ST11	- 87.09	314.88
42	- 32.55	334.72
168	- 149.55	273.48
269	- 130.89	236.97
319	19.80	314.01
320	1.59	349.62
321	- 95.36	316.04
323	- 102.22	292.66
325	- 112.05	301.80
326	- 110.08	308.52
333	- 89.96	298.94
403	- 81.37	363.67
408	- 119.75	374.94
414	- 108.29	294.45
427	- 38.75	313.61
428	- 75.73	347.40

Gekorttekend "NE VARIETUR"
als bijlage aan een akte
verleden door notaris LESSIELIERS
te BEVEREN-WAAS op
4.11.93

Ingenieursburo voor INFRASTRUCTUUR, RUIMTELIJKE
ORDENING, TOPOGRAFIE, ARCHITECTUUR EN STABILITEIT

Pieter Van Raemdonck 15 Voor Brucemaden 15
9120 BEVEREN 9040 GENT
Tel. 03/775 55 51 Tel. 09/228 51 72
Fax 03/777 01 88 Fax 09/228 73 72

OPGEMETEN EN OPGEMAAKT DOOR ONDERGETEKEN!
BEEDIGD LANDMETER-EXPERT VASTGOED
BEVEREN, 14 JULI 1993

ALAIN KOPPEN