



N° 234-INS.P.

**ELECTRO-TEST**V.Z.W.
ASBL

Kerkstraat 33 - 1820 Melsbroek

Officieel erkend controleorganisme / organisme de contrôle agréé

Distributienetbeheerder :

Gestionnaire de réseau de distribution :

Eadis

Nr teller :

N° comp : 34238606

Verslag van onderzoek:

Rapport de contrôle:

N°: 22/0708

EAN

code :

Aard onderzoek :	AREI 86	87/86	87/88	88	95	97	270	271	271bis	276	TT	TN	IT	Voorschr. netbeheerder
Genre de contrôle :	RGIE	☒	☐	☐	☐	☐	☒	☐	☐	☐	☒	☐	☐	Prescription du gest. de réseau de distr. ☐

Tijdelijk :	☐	Kermisinstallatie :	☐	Indienststelling :	☒	Uitbreiding :	☐	Vernieuwing :	☐
Temporaire :	☐	Install. Foraine :	☐	Mise en service :	☒	Extension :	☐	Renouvellement :	☐

Plaats van het onderzoek :

Lieu du contrôle :

Ouwertkerckhof 20

9080 Lokeren

Eigenaar

Propriétaire :

Adres

Adresse :

Installateur :

MKN-V

BTW / TVA : 0643-415-450

Datum van het onderzoek :

Date du contrôle :

06/06/08

Ik. / C.I. :

Inspecteur :

Gudly

Onderzoek / Contrôle : ☒ Woning / maison ☐ Appart.

Spanning :	230V	Meter / bord verbinding :	2x10-2	Max. beveiliging :	40A
Tension :		Liaison compteur-tableau :		Protection max. :	

Aardelektrode :	0.74 Ohm	Isolatie :	> 6 Mohm	Aantal verdeelborden :	1
Electrode de terre :		Isolement :		Nombre de tableaux :	

Differentieelschakelaars Interrupteurs différentiels			Aantal eindstroombanen : 20		Test ΔIn 2,5 ΔIn				AREI / RGIE			
In (A)	Δ In (mA)	type	Nombre des circuits terminaux :		OK	NOK	OK	NOK	270	271	271bis	276
40A	300	A	schakeling A-T		☒	☐	☒	☐	☐	☐	☐	☐
40A	30	A	schakeling A-F		☒	☐	☒	☐	☐	☐	☐	☐

Visueel nazicht : algemeen :	OK	NOK	directe aanraking :	OK	NOK	Indirecte aanraking :	OK	NOK
Contrôle visuel : générale :	☒	☐	contact direct :	☒	☐	Contact indirect :	☒	☐

Aansluitingen :	OK	NOK	Potentiaalvereffeningen :	OK	NOK
Raccordements :	☒	☐	Liaisons equipotentielles :	☒	☐

Inbreuken / Infractions : (zie keerzijde / voir verso)

Opmerkingen / Remarques :

geen

Nieuw: installatie is nog te plaatsen

VISUM :

Datum/date :

Besluit / Conclusion

De installatie is — niet — conform met het AREI en mag — niet — tijdelijk — in dienst gesteld worden — in dienst blijven.

L'installation est — n'est pas — conforme au RGIE et peut — ne peut pas — temporairement — être mise en service — rester en service.

De algemene differentieelschakelaar is verzegeld met een loodje met het teken E.T.

L'interrupteur différentiel général est scellé par plomb portant l'insigne E.T.

Het één draadschema en opstellingsschema werden voor gezien getekend en stemmen overeen met de installatie.

Le schéma unifilaire et le schéma de position sont visés et sont conforme avec l'installation.

Overeenkomstig artikel 274 van het AREI moeten zonder vertraging de werken worden uitgevoerd die nodig zijn om de vastgestelde inbreuken te doen verdwijnen, en moeten alle gepaste maatregelen worden getroffen opdat bij het indienst blijven van de installatie de inbreuken geen gevaar zouden vormen voor de personen of goederen. Herkeuring uiterlijk : / /

Conformément à l'art. 274 du RGIE, les travaux nécessaires pour faire disparaître les infractions constatées au moment de la visite doivent être exécutés sans retard et toutes mesures adéquates doivent être prises pour qu'en cas de maintien en service des installations les infractions ne constituent pas un danger pour les personnes et les biens. Nouveau contrôle ou plus tard le : / /

Het controlebezoek door ET voorzien door art. 271 van het AREI moet plaats hebben uiterlijk op : 06 / 06 / 2033.

La visite de contrôle prévue par l'art. 271 du RGIE doit avoir lieu au plus tard le :

voor de directeur,
de inspecteur :pour le directeur,
l'inspecteur :



ELECTRO-TEST V.Z.W.

Johan GOEDHUYTS

inspecteur

C.S.M. : (0472) 940.201


TEL : (02) 751.98.39
FAX : (02) 751.52.09info@electro-test.be
www.electro-test.beDexia 068-2117692-15
HBC : 734-1126000-33IBAN: BE 79 7341 1260 0033
BIC: KREDBEBBBE 0434.433.603
APR Brussel

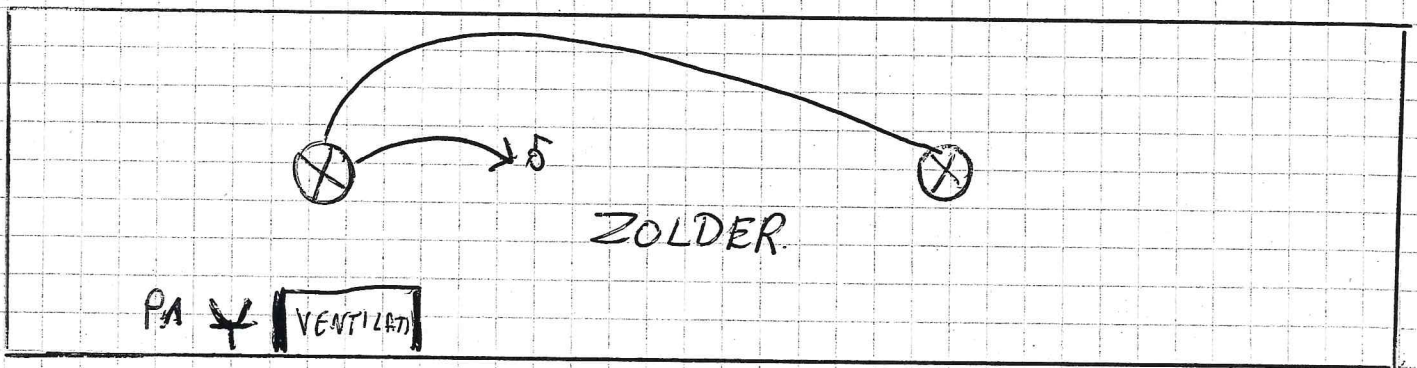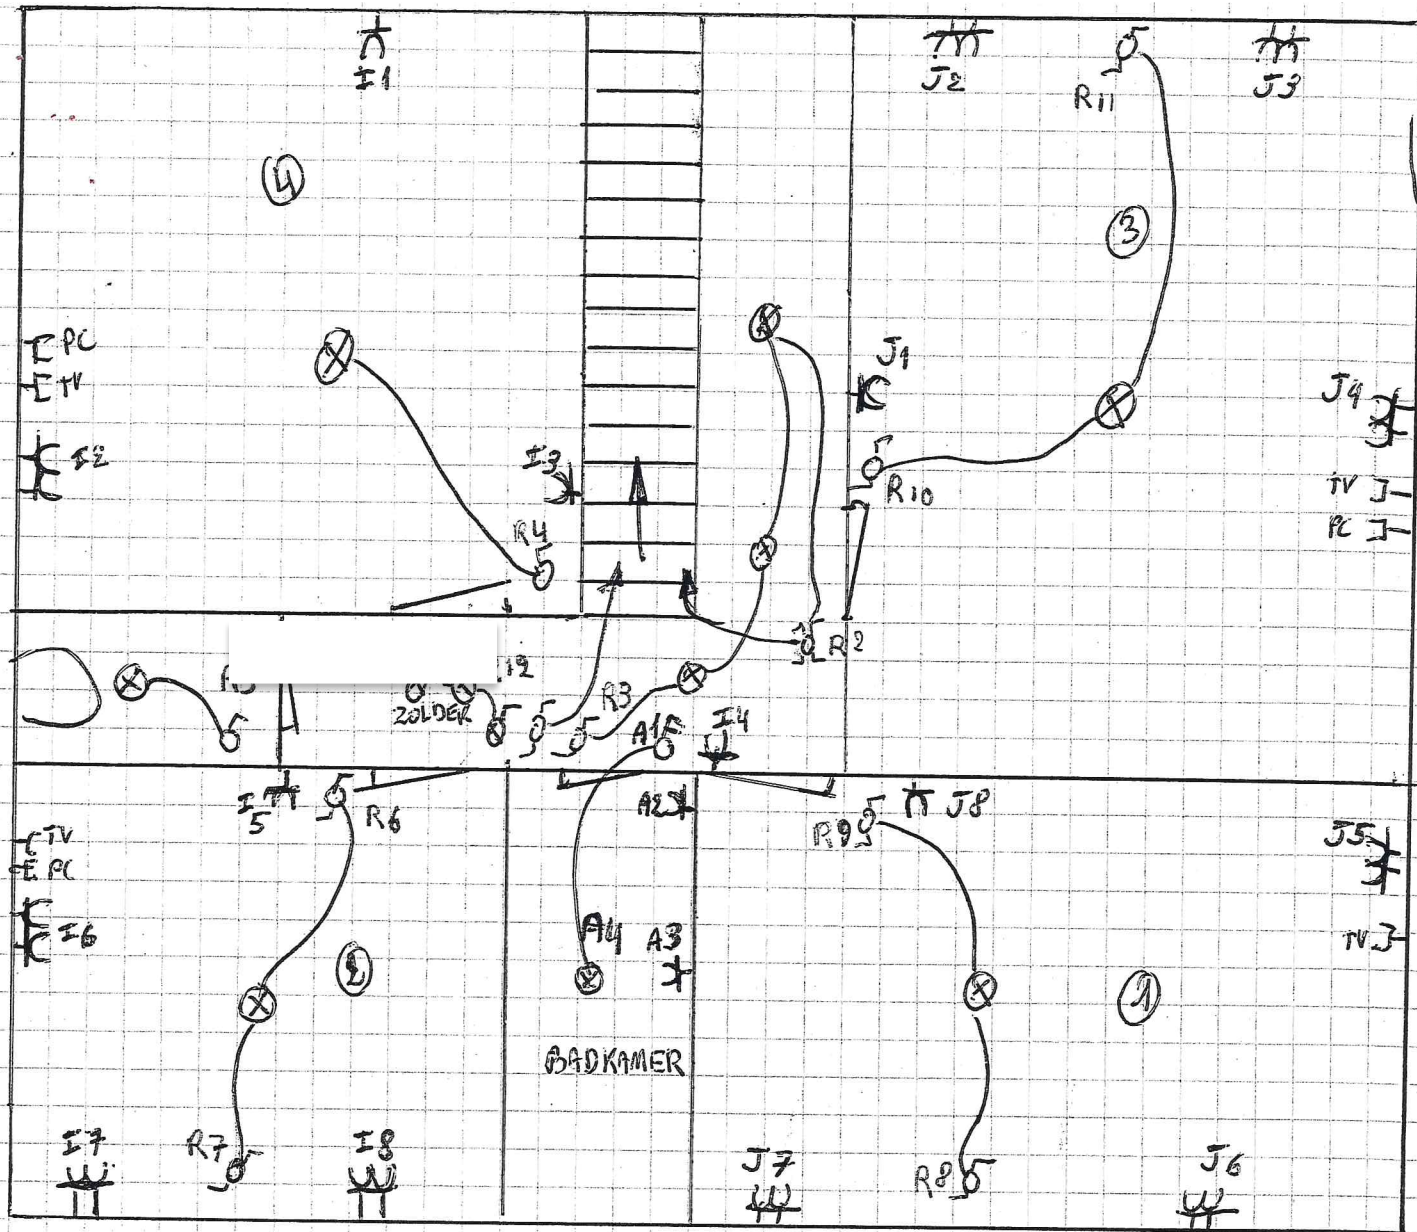

Alp. Elektrischew. MKN
 Duiventorenhof 17
 3080 Lochristi

Duiventorenhof 20
 3080 Lochristi


ET ELECTRO-TEST
 Johan GOEDHUYTS
 Inspecteur
 G.s.m.: 022/940.201

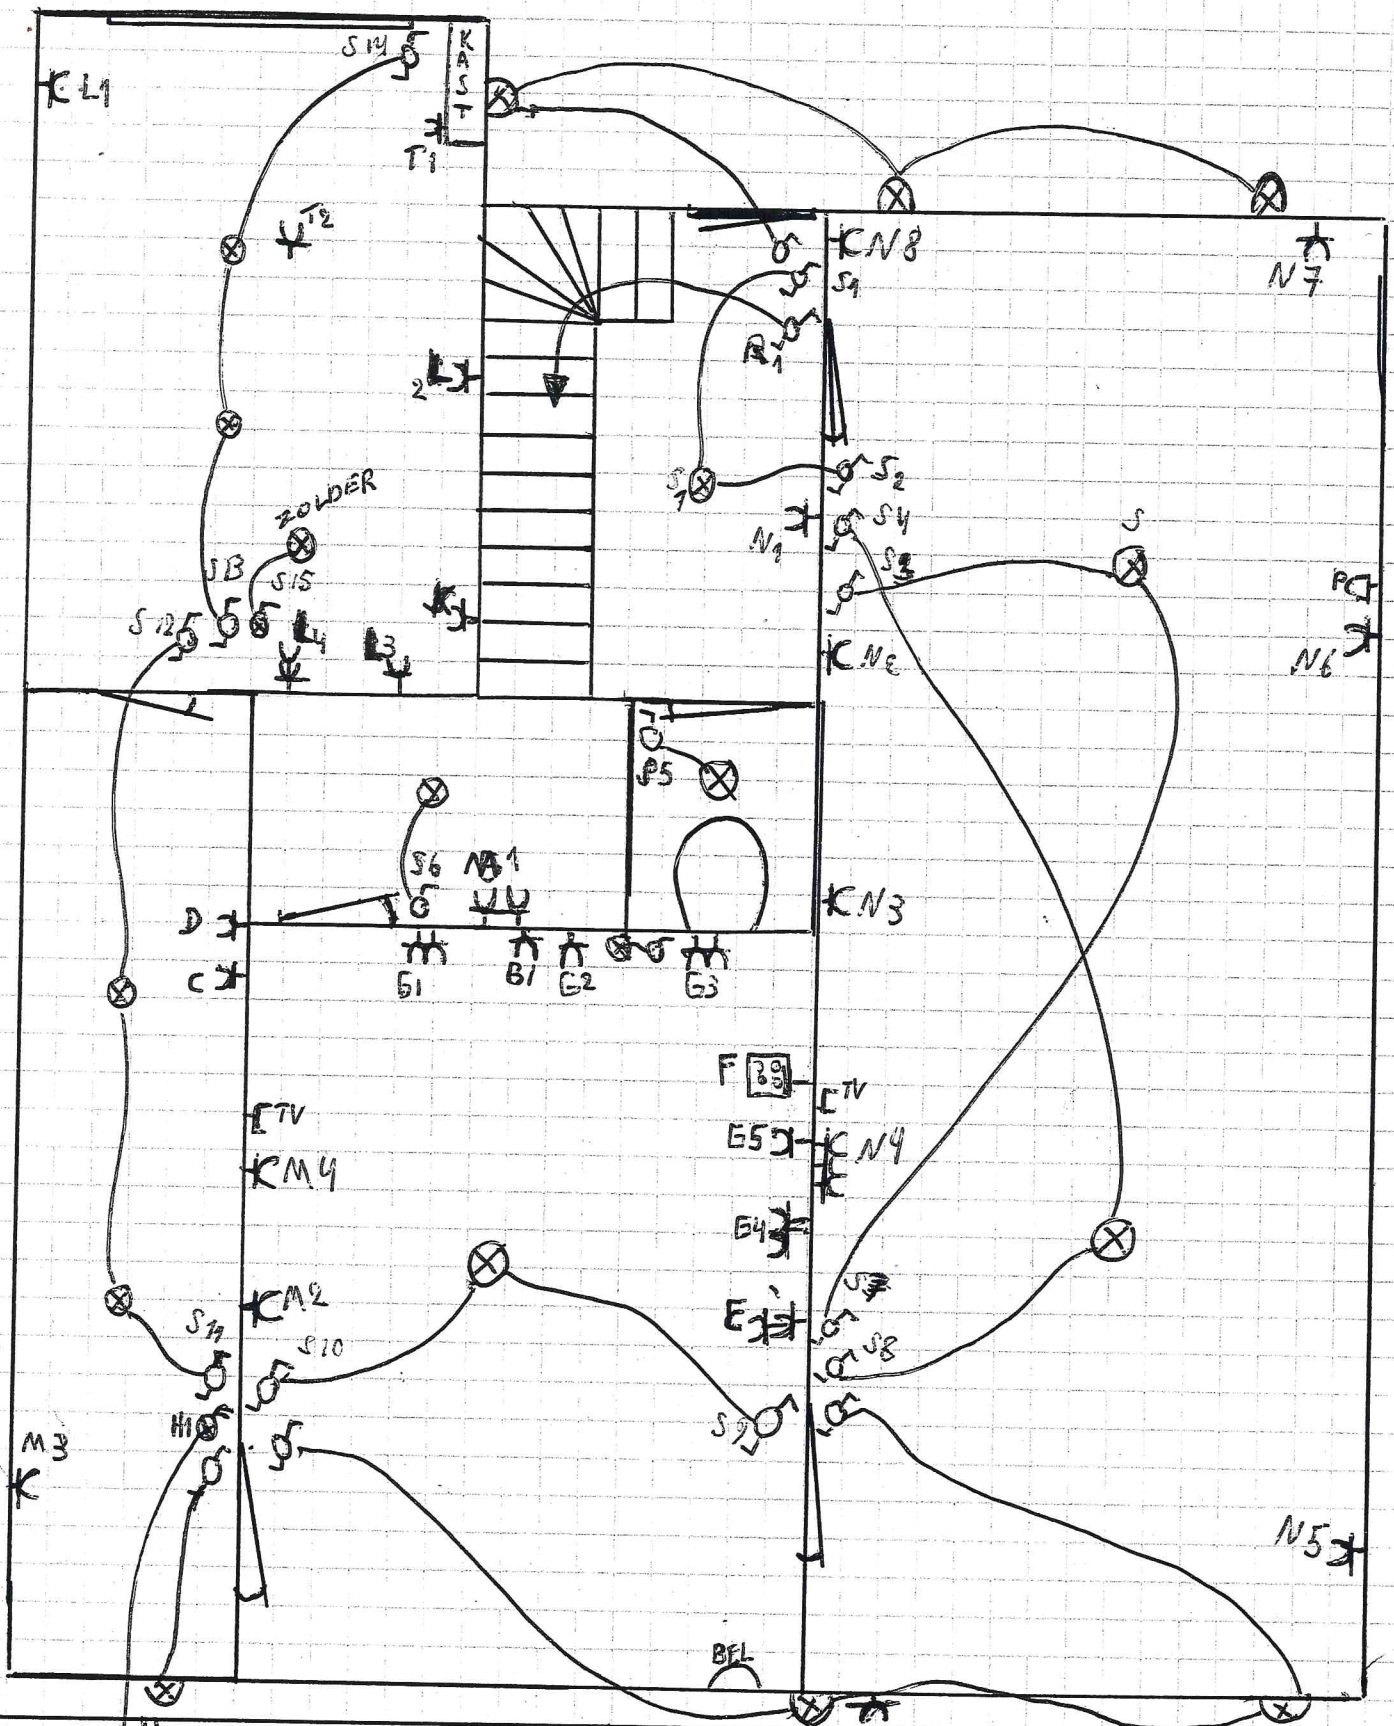

Alg. Elektriekatsur. MKV
 Duiventorenhof 17
 9080 Lochristi
 0477/860781


Duiventorenhof 20
 9080 Lochristi

HE
 TWIN

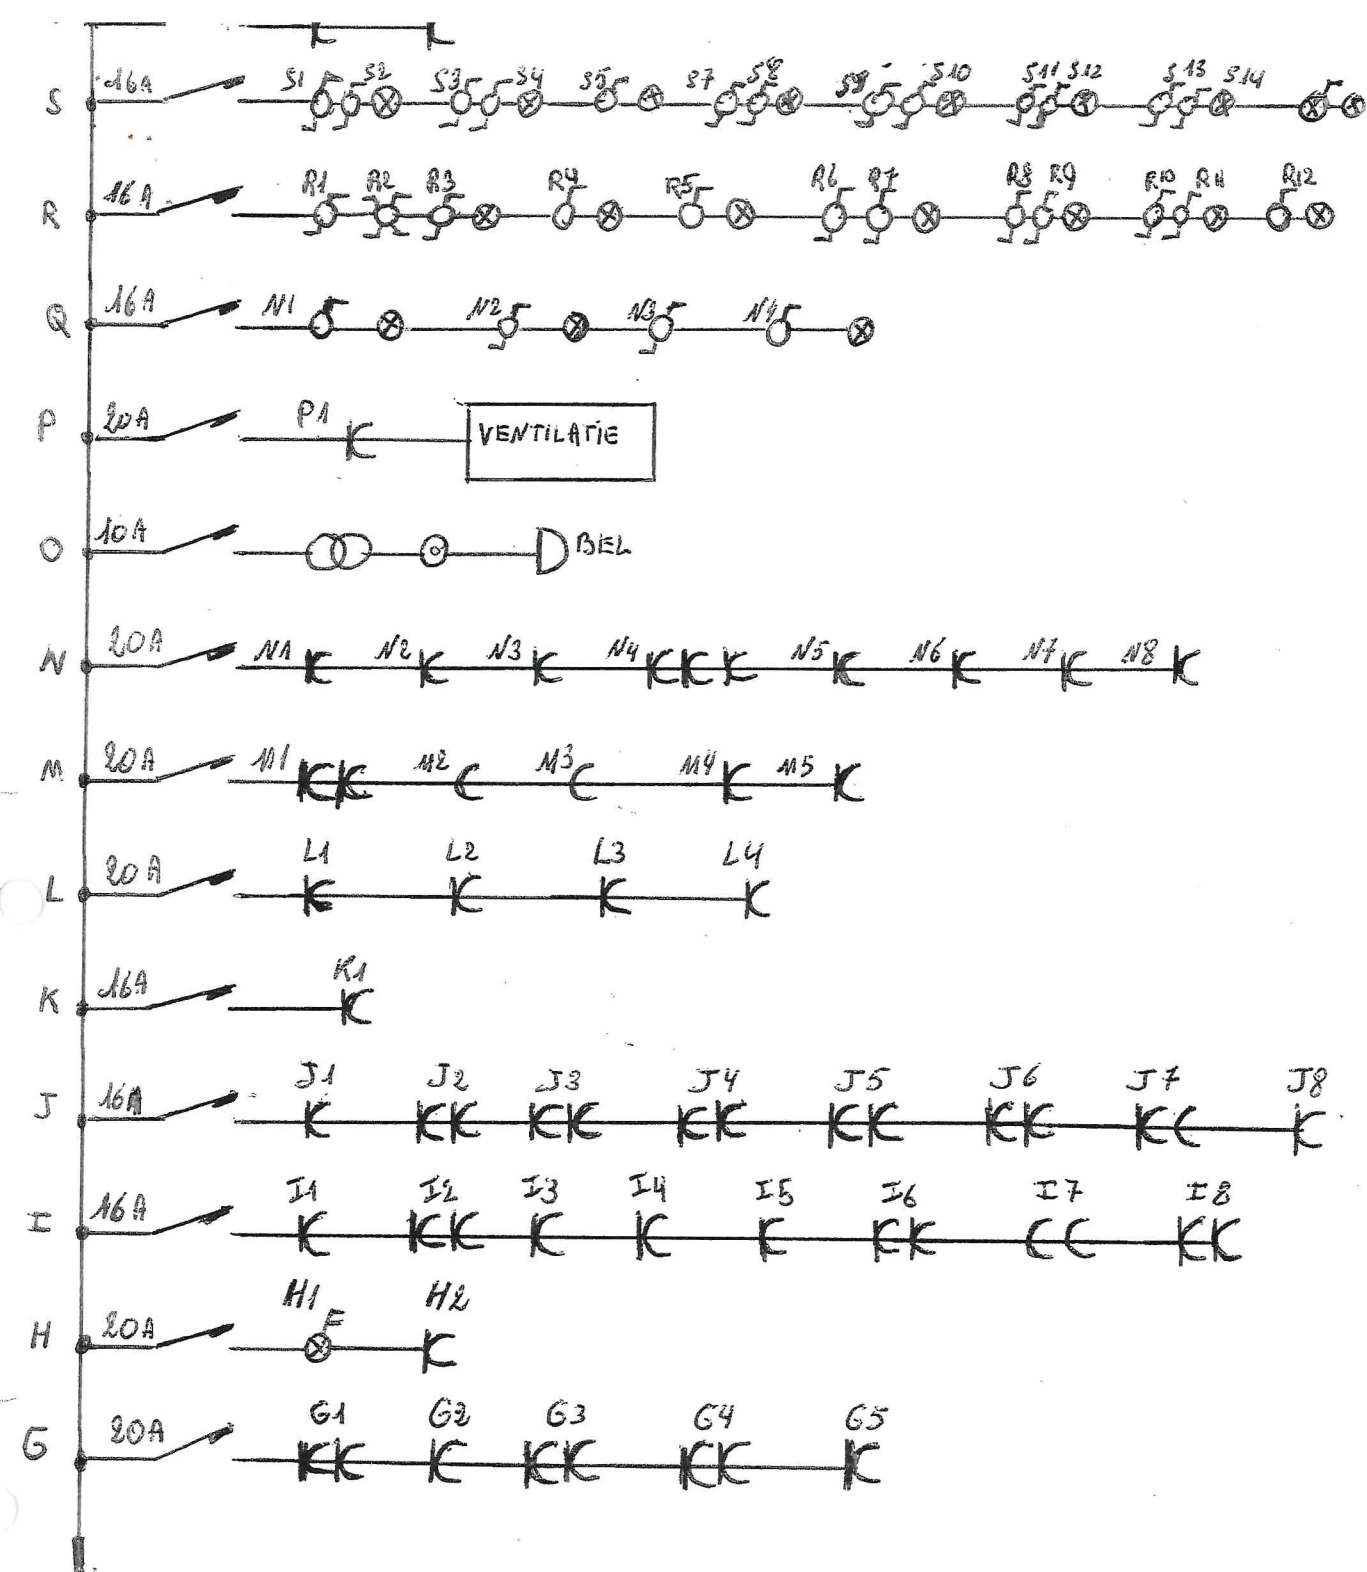

4x 16 mm²
1x 250 V
40 A - 300 mA

Alg. Elk. MKN Duwentorenhof 17 9080 Lochriste 0477 860 781	Duwentorenhof 20 9080 Lochriste	
---	------------------------------------	--

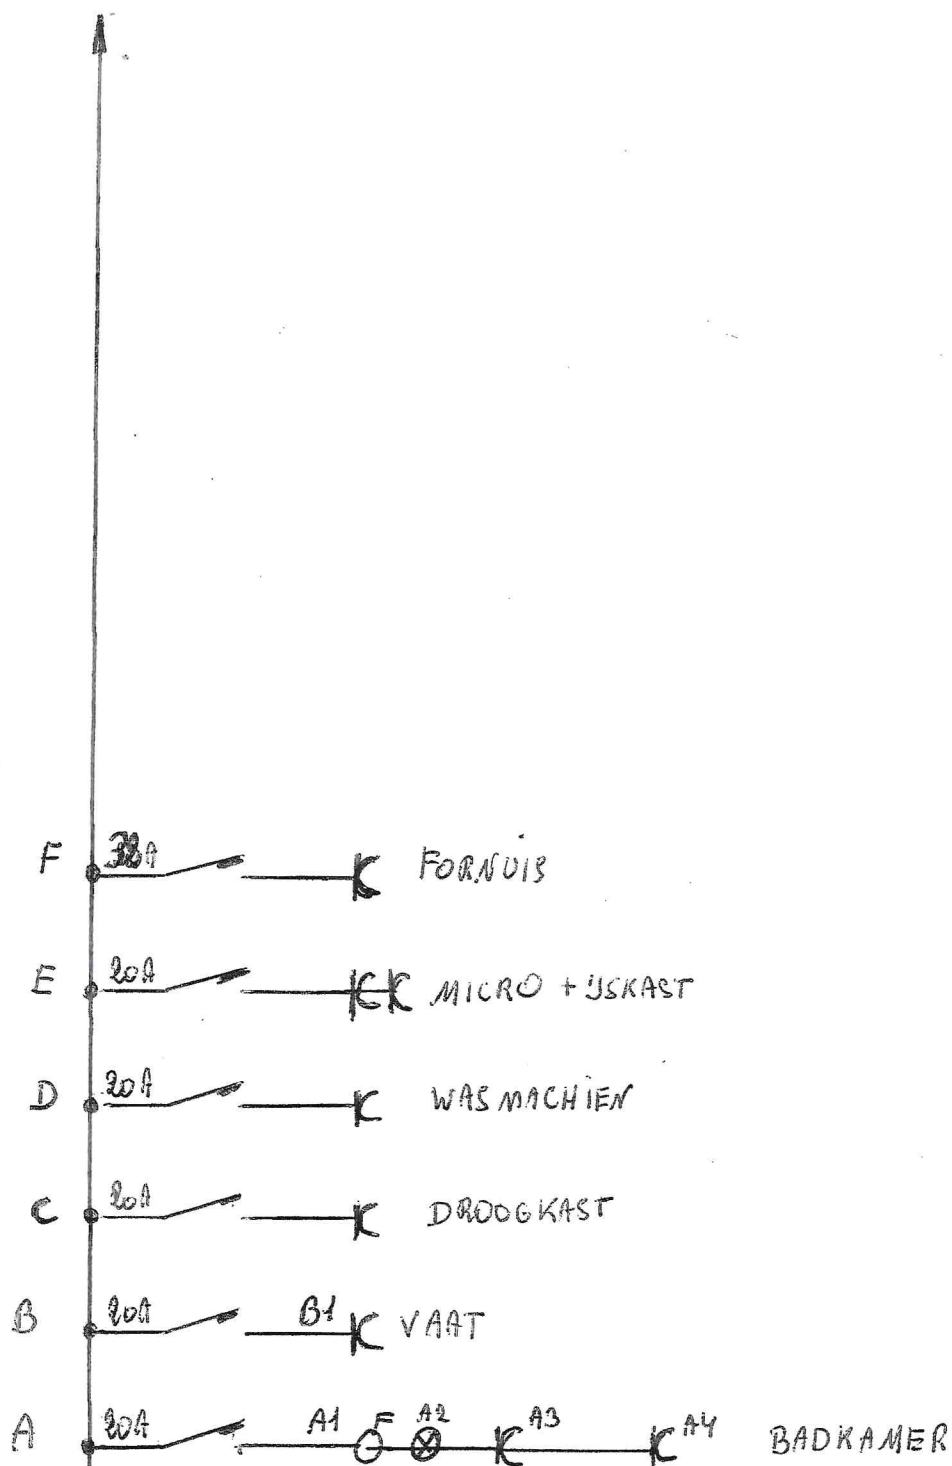

Alg. Electric. MKV
Duventorenhof 17
9080 Lochristi
0477 / 860 781

Duventorenhof 18
9080 Lochristi